




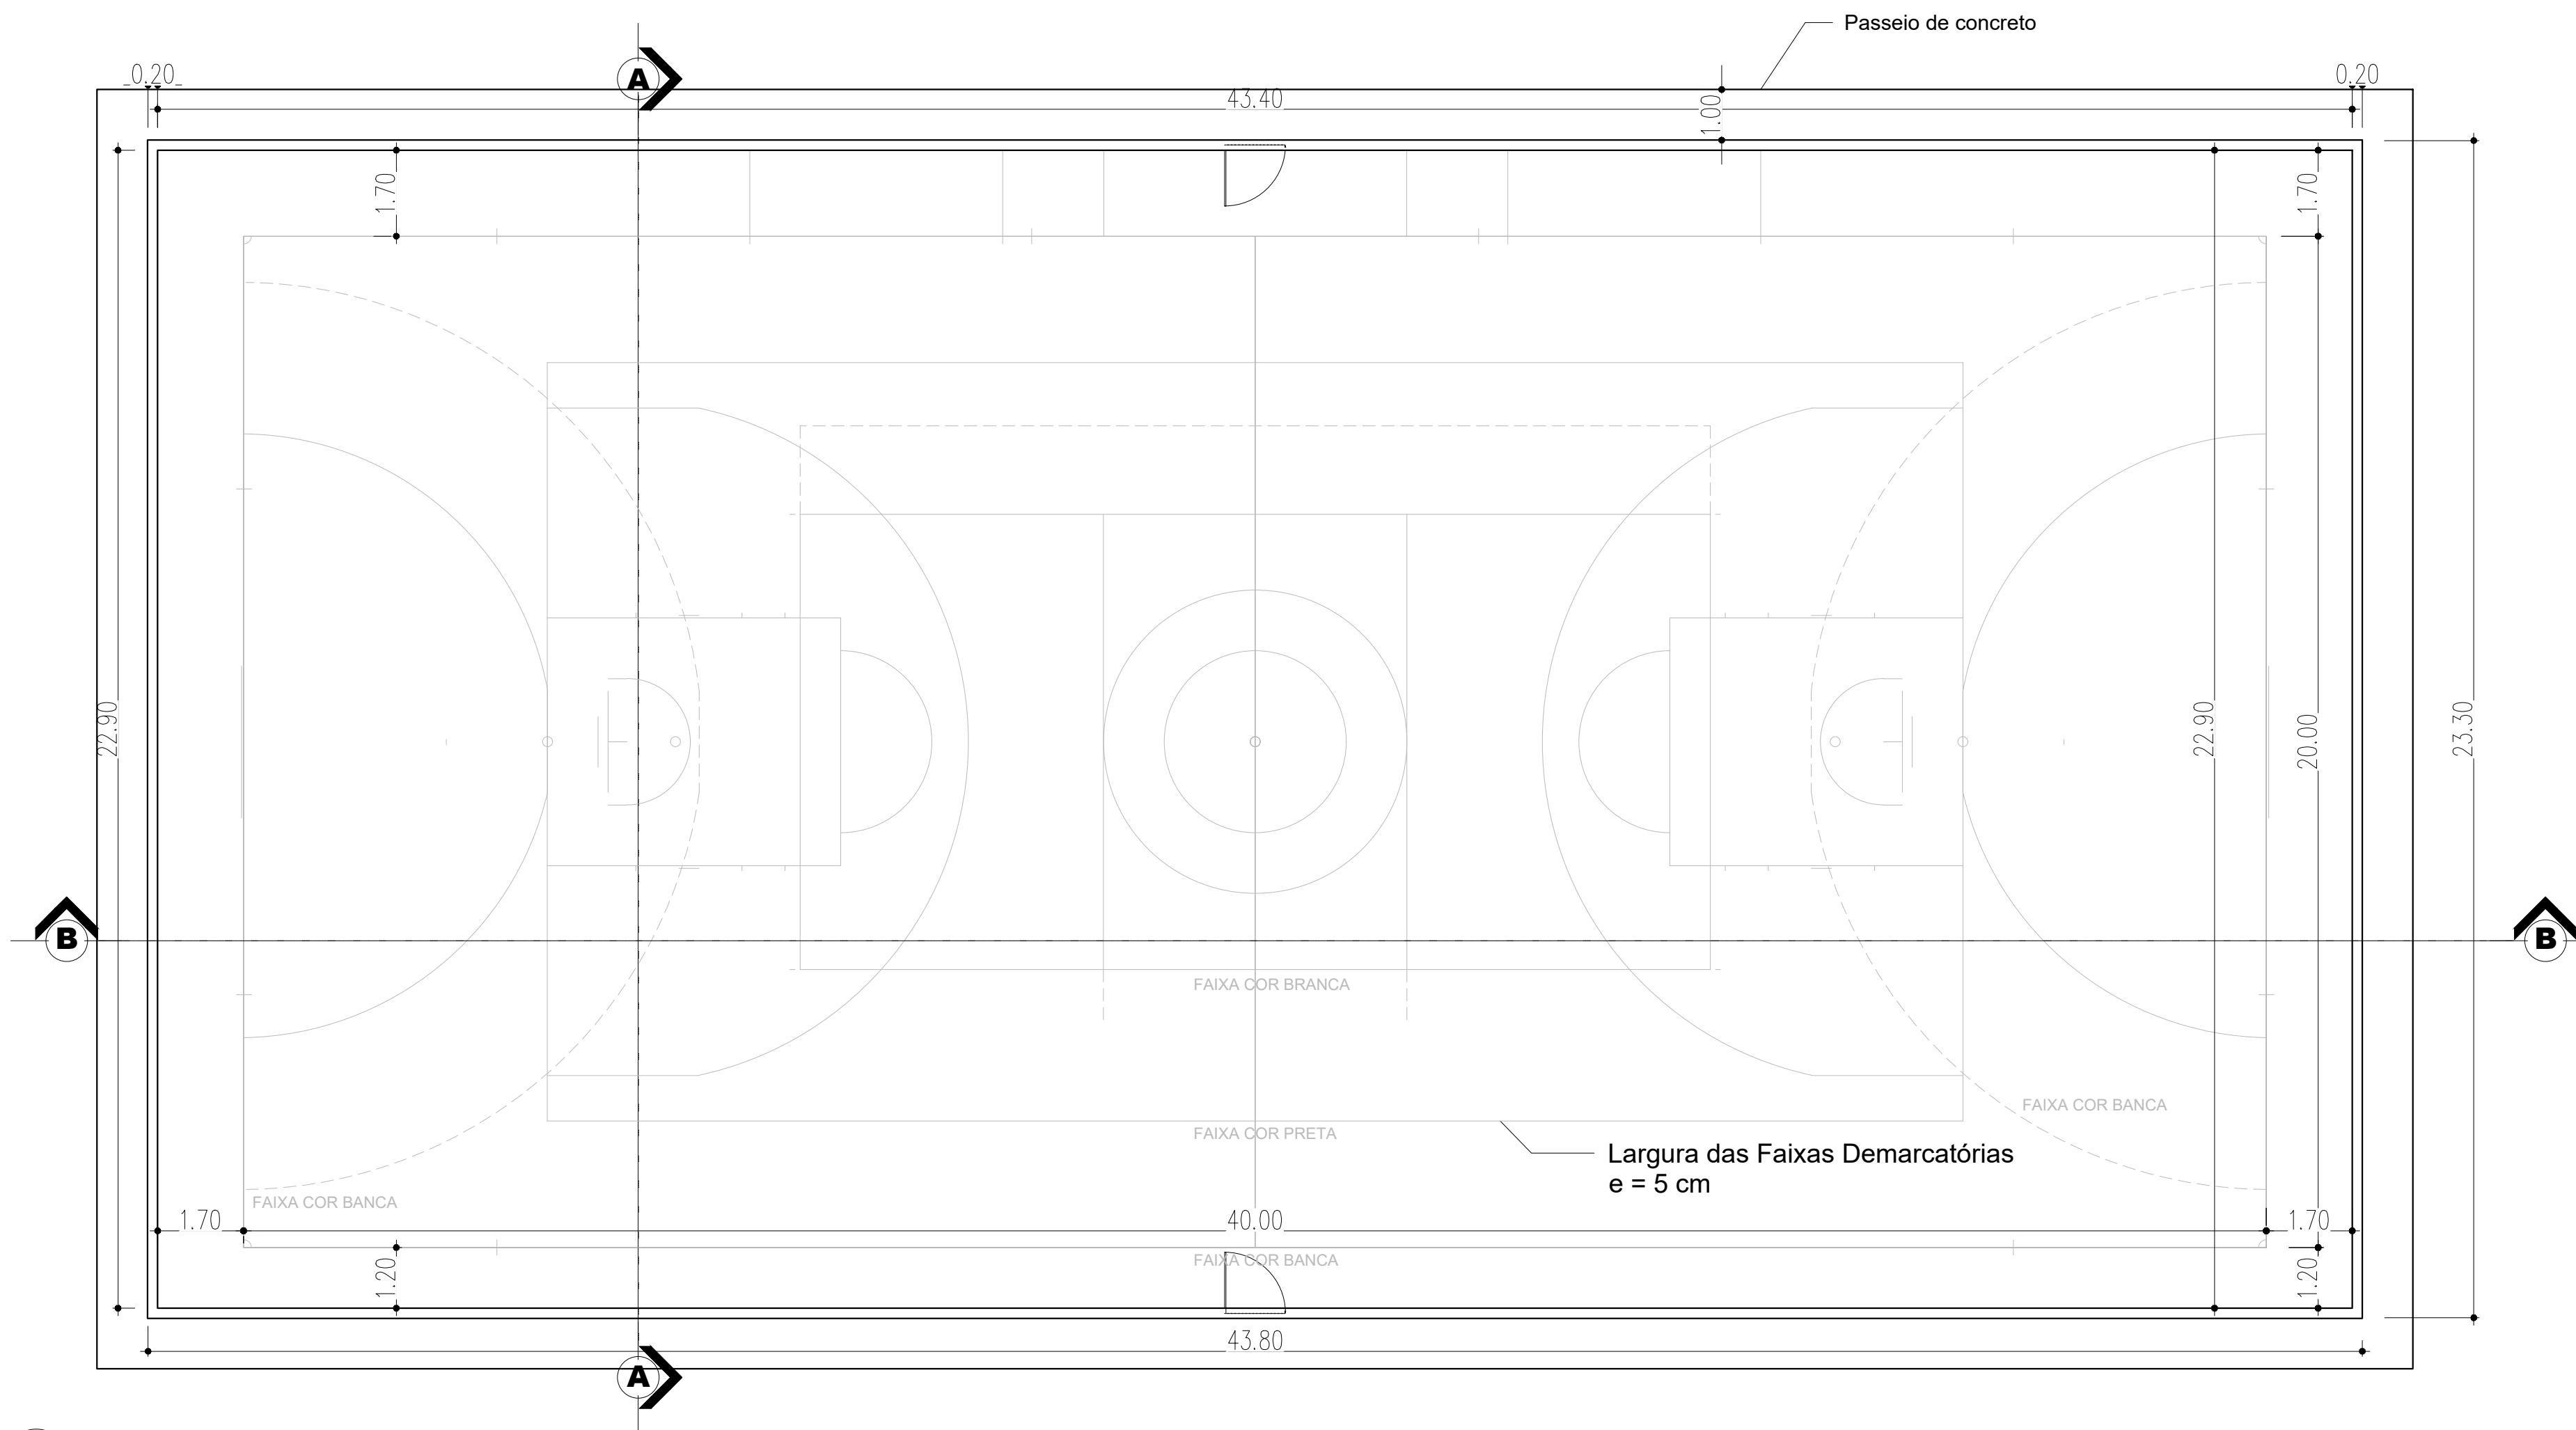

1 Planta Quadra
1 : 100

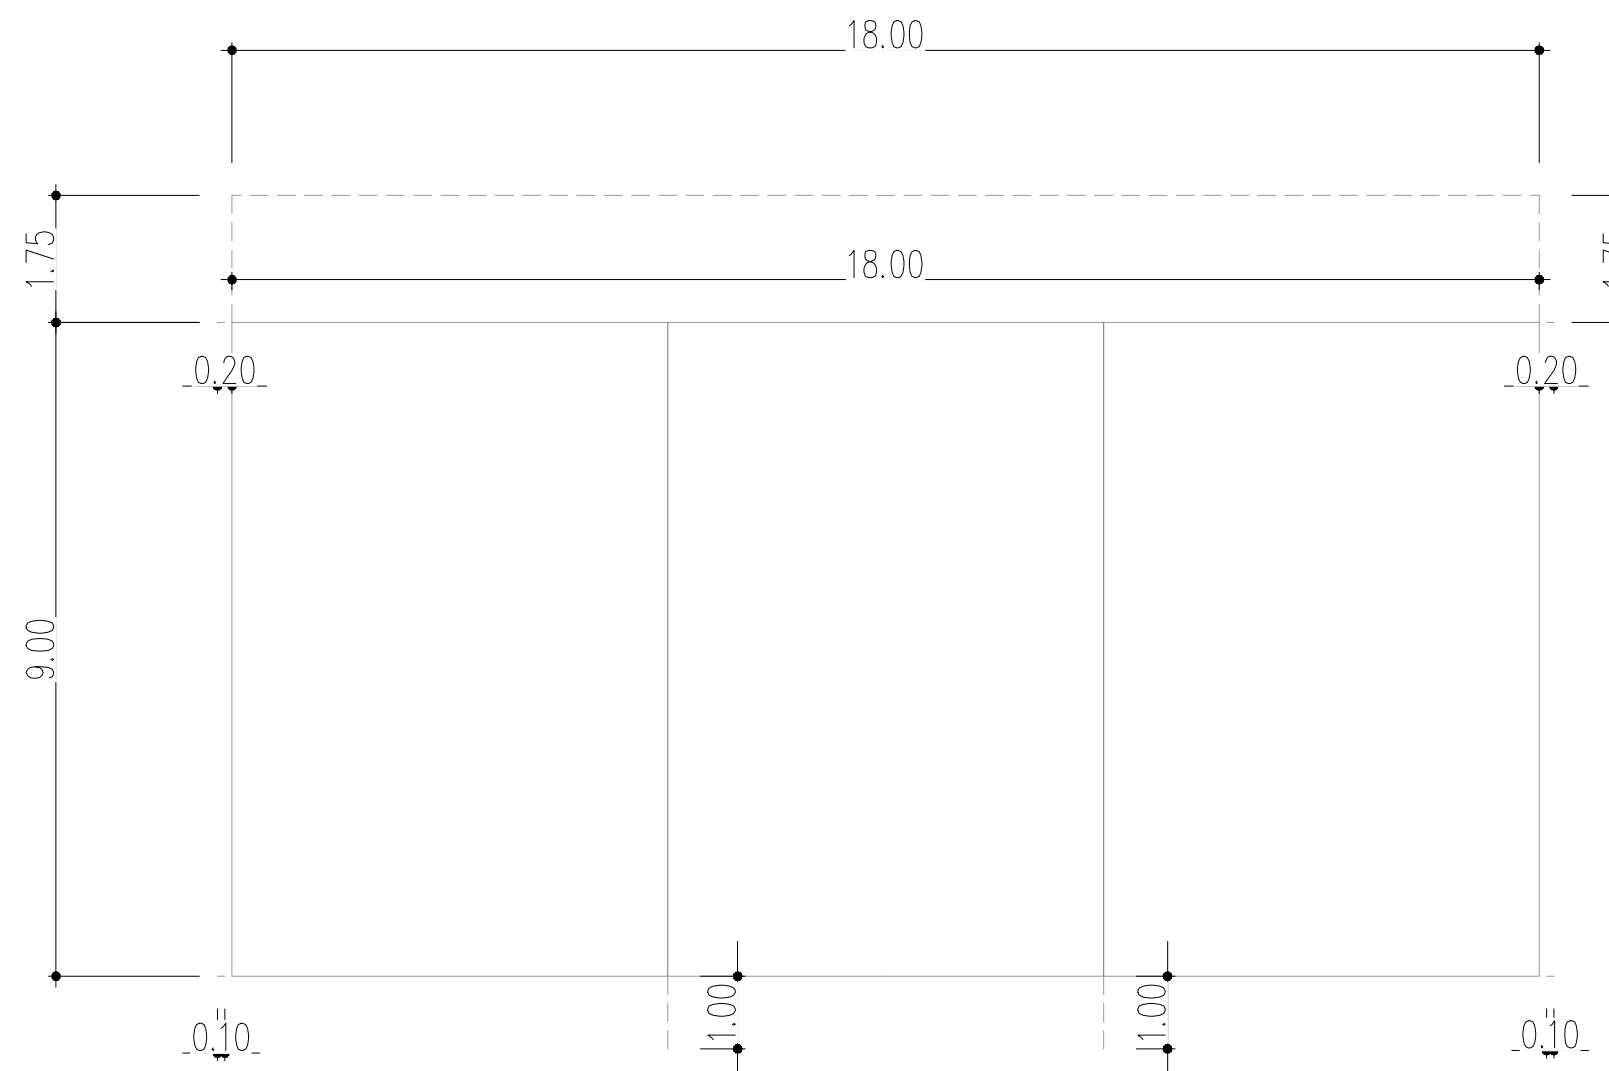

3 Pintura - Vôlei
1 : 100

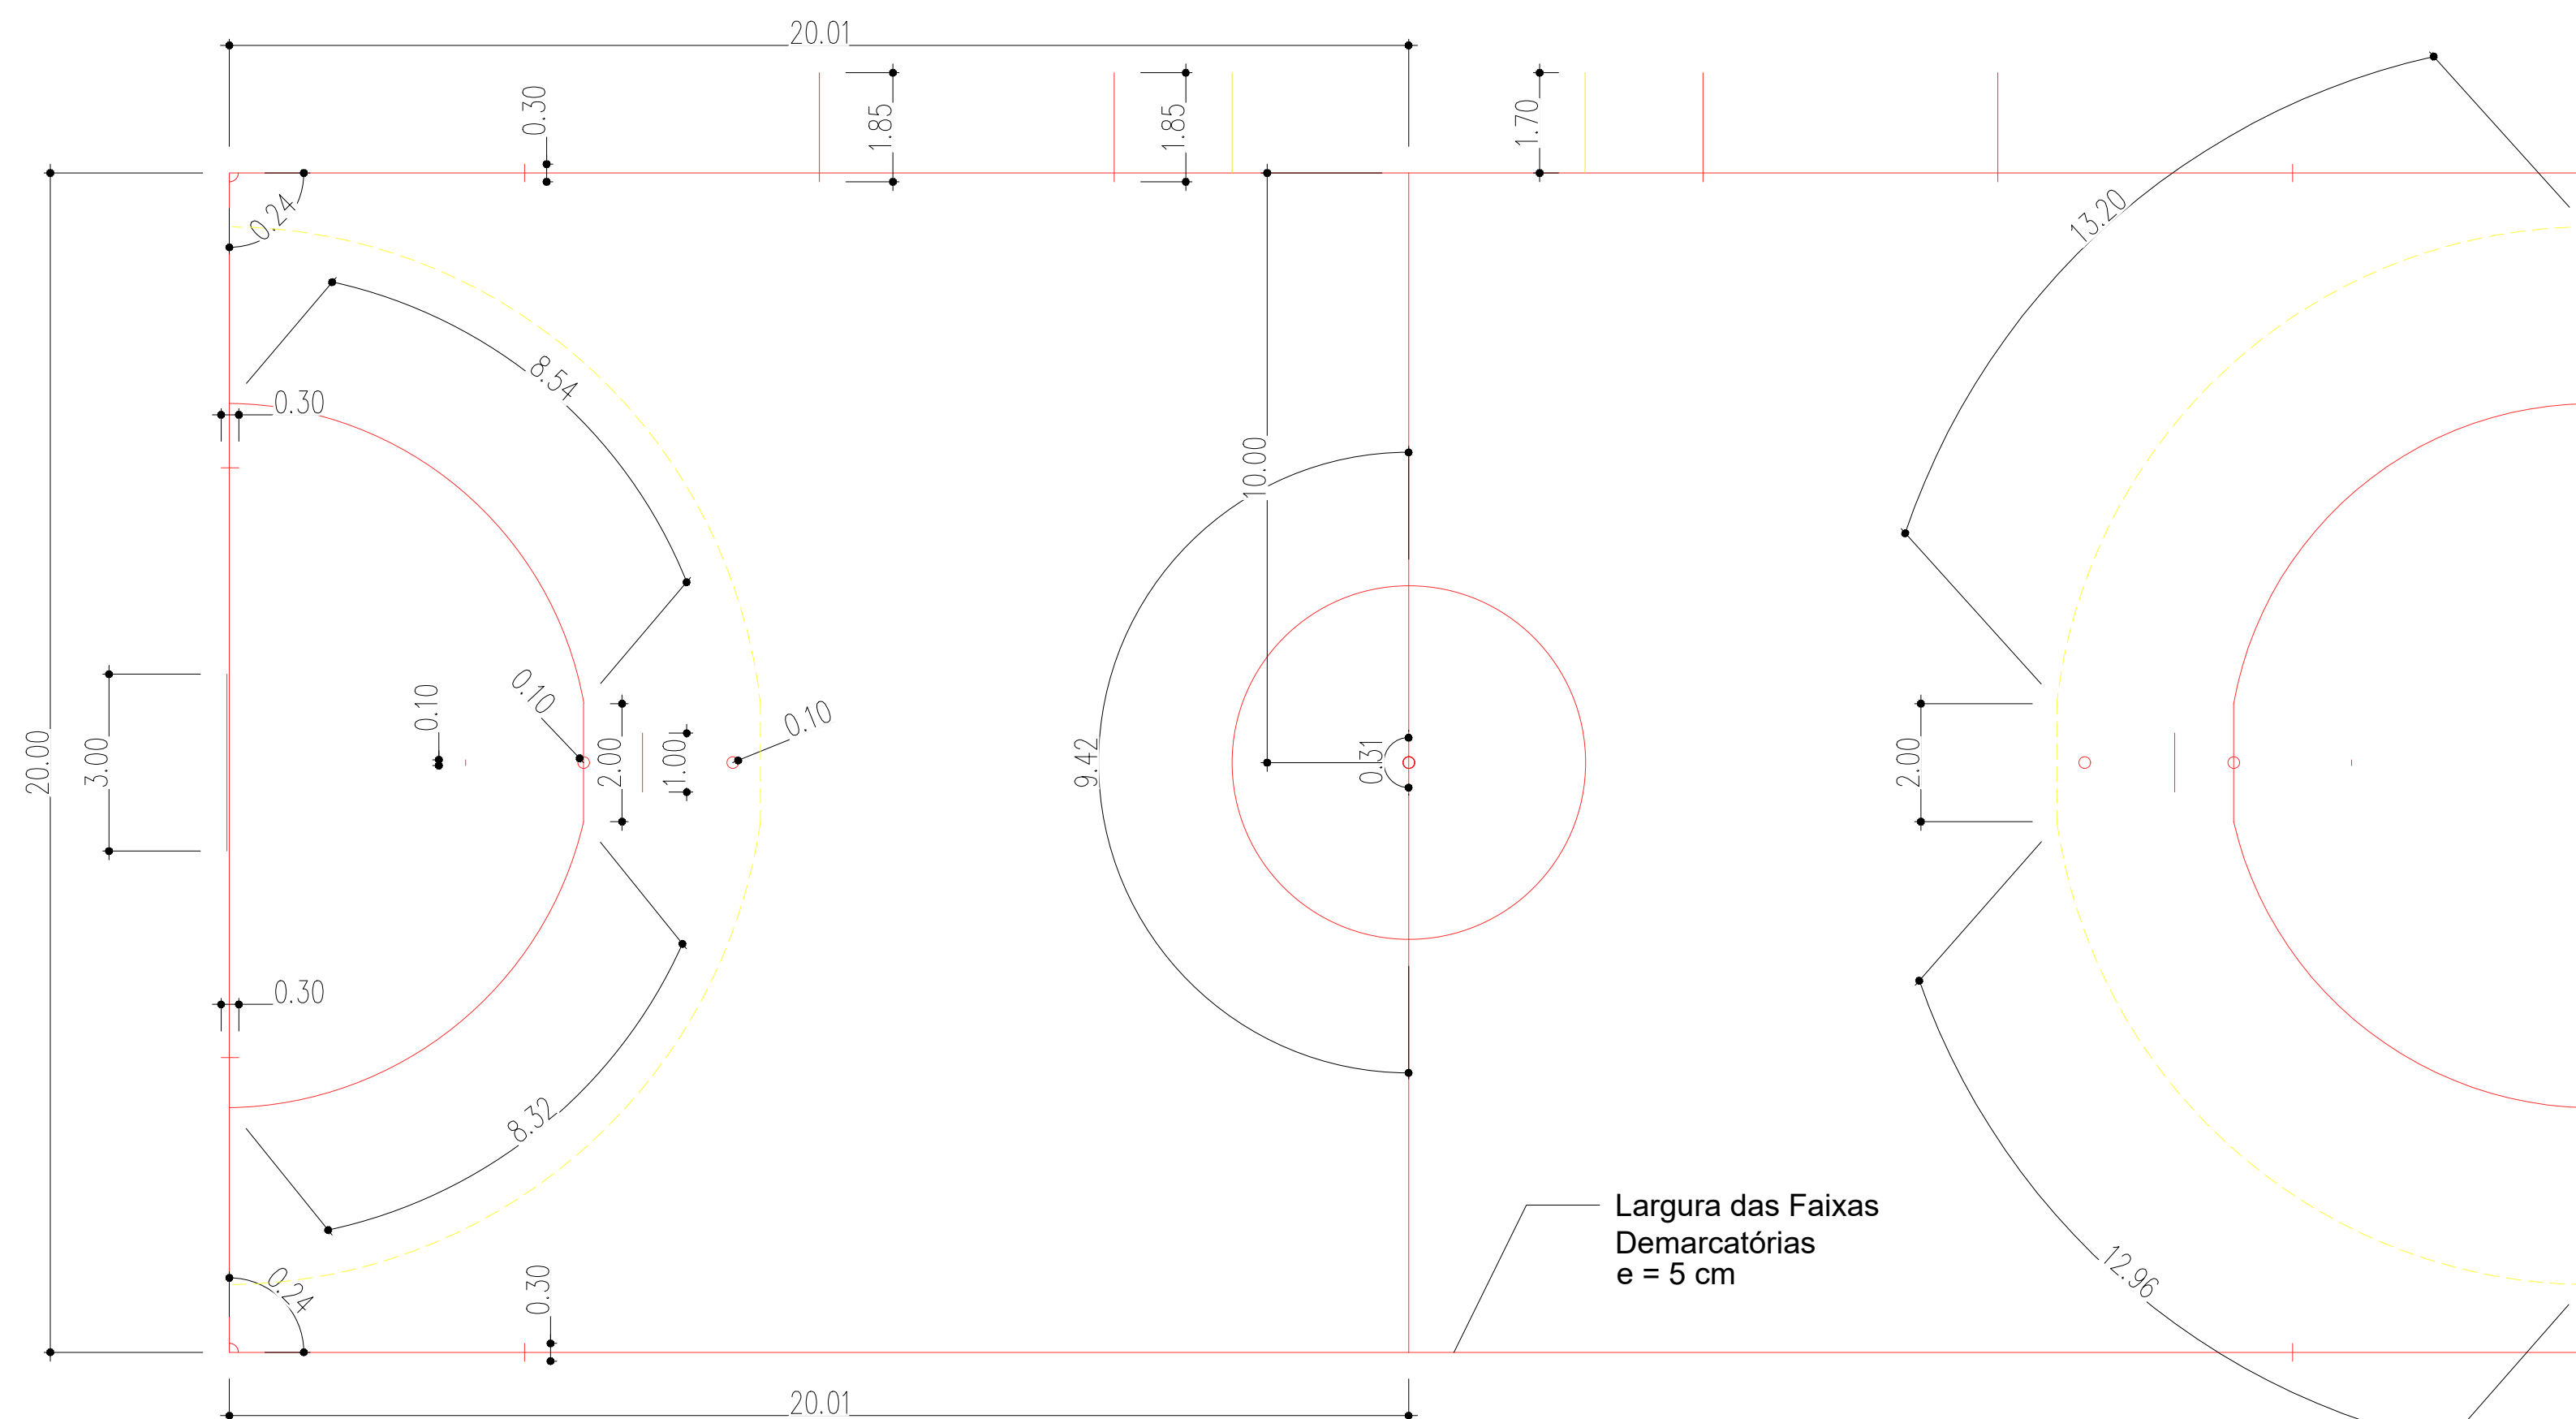

2 Pintura - Society e Handball
1 : 100

NOTAS GERAIS:				
1 – MEDIDAS EM METROS EXCETO ONDE ANOTADOS;				
2 – CONFERIR MEDIDAS NO LOCAL ANTES DA EXECUÇÃO.				
1	0	PROJETO INICIAL		04/2021
Nº	REVISÃO	DETALHE	VISTO	DATA
PREFEITURA MUNICIPAL DE SÃO JOSÉ DO RIO PARDO SECRETARIA DE PLANEJAMENTO, OBRAS E SERVIÇOS				
LUIZ PAULO COBRA MONTEIRO SECRETÁRIO DE PLANEJAMENTO, OBRAS E SERVIÇOS				FOLHA
THALES MARIN COORD. DE PLANEJAMENTO E OBRAS				1/3
TÍTULO				
CONSTRUÇÃO DE QUADRA POLIESPORTIVA				
ASSUNTO				ESCALA
QUADRA FEUC				Indicada
LOCALIZAÇÃO				DATA
AV. APARECIDA CLEMENTE GUARDAVASCHIO		DESENHO SMPÓS	ARQUIVO quadra feuc r6.dwg	04/2021