

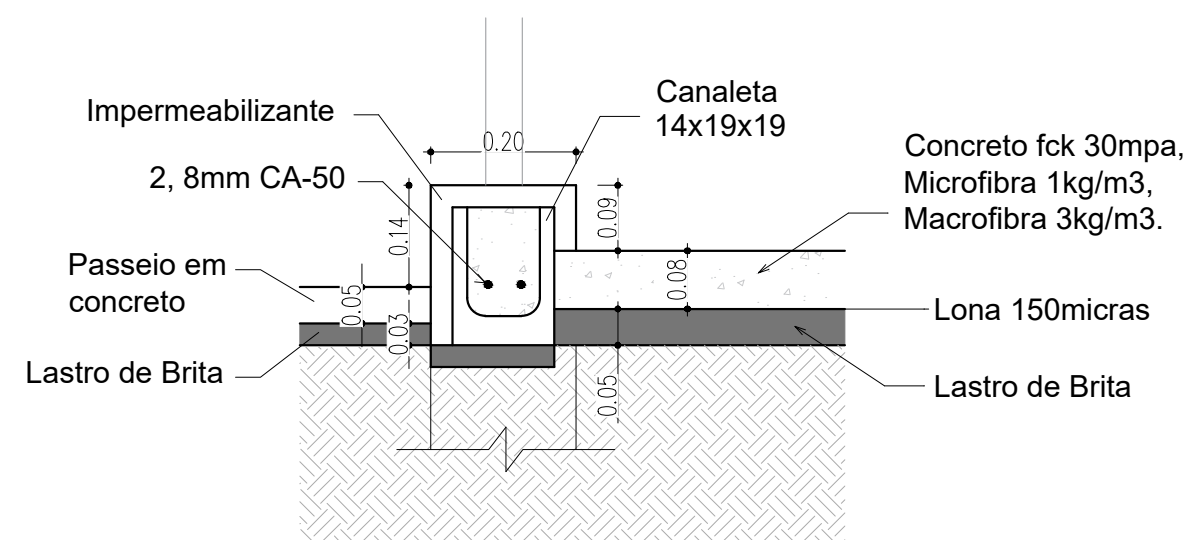
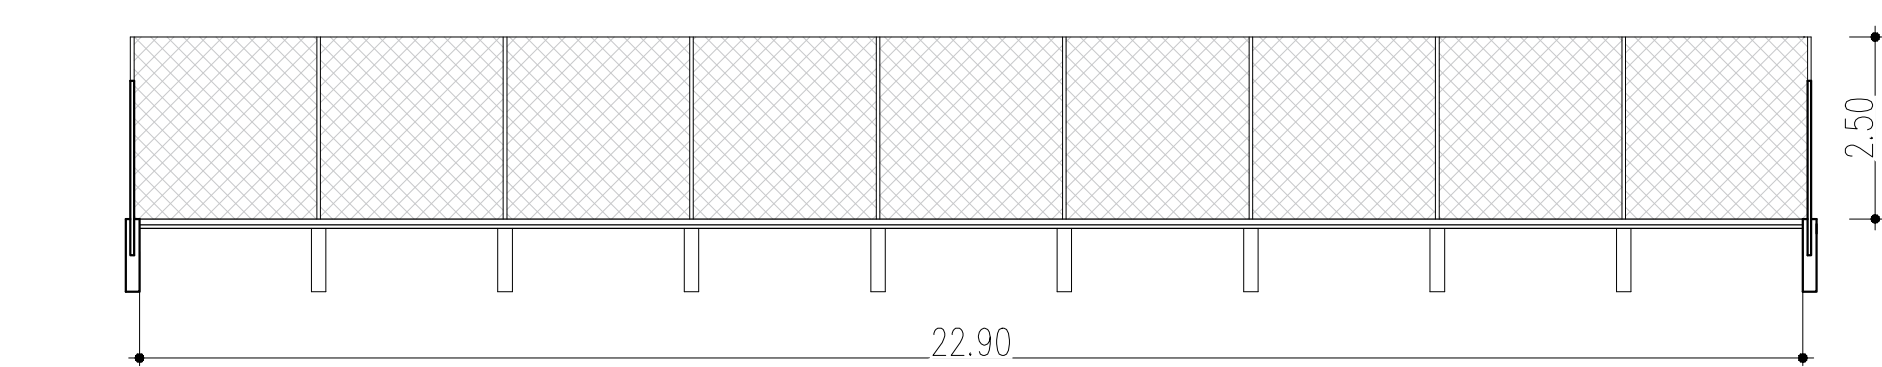
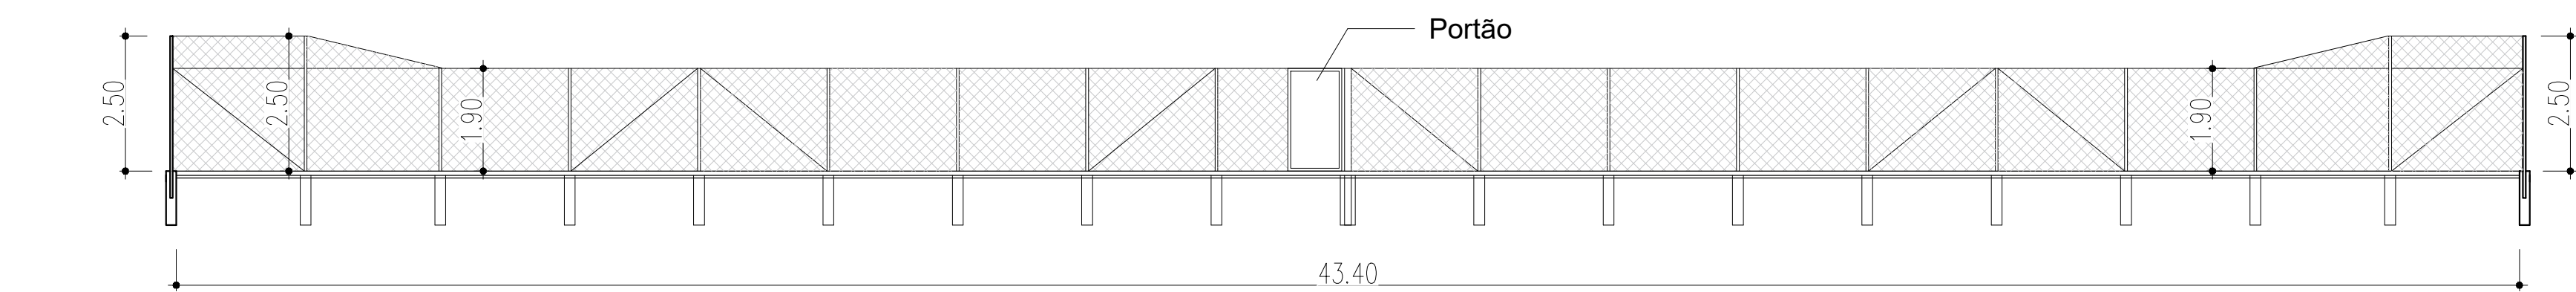


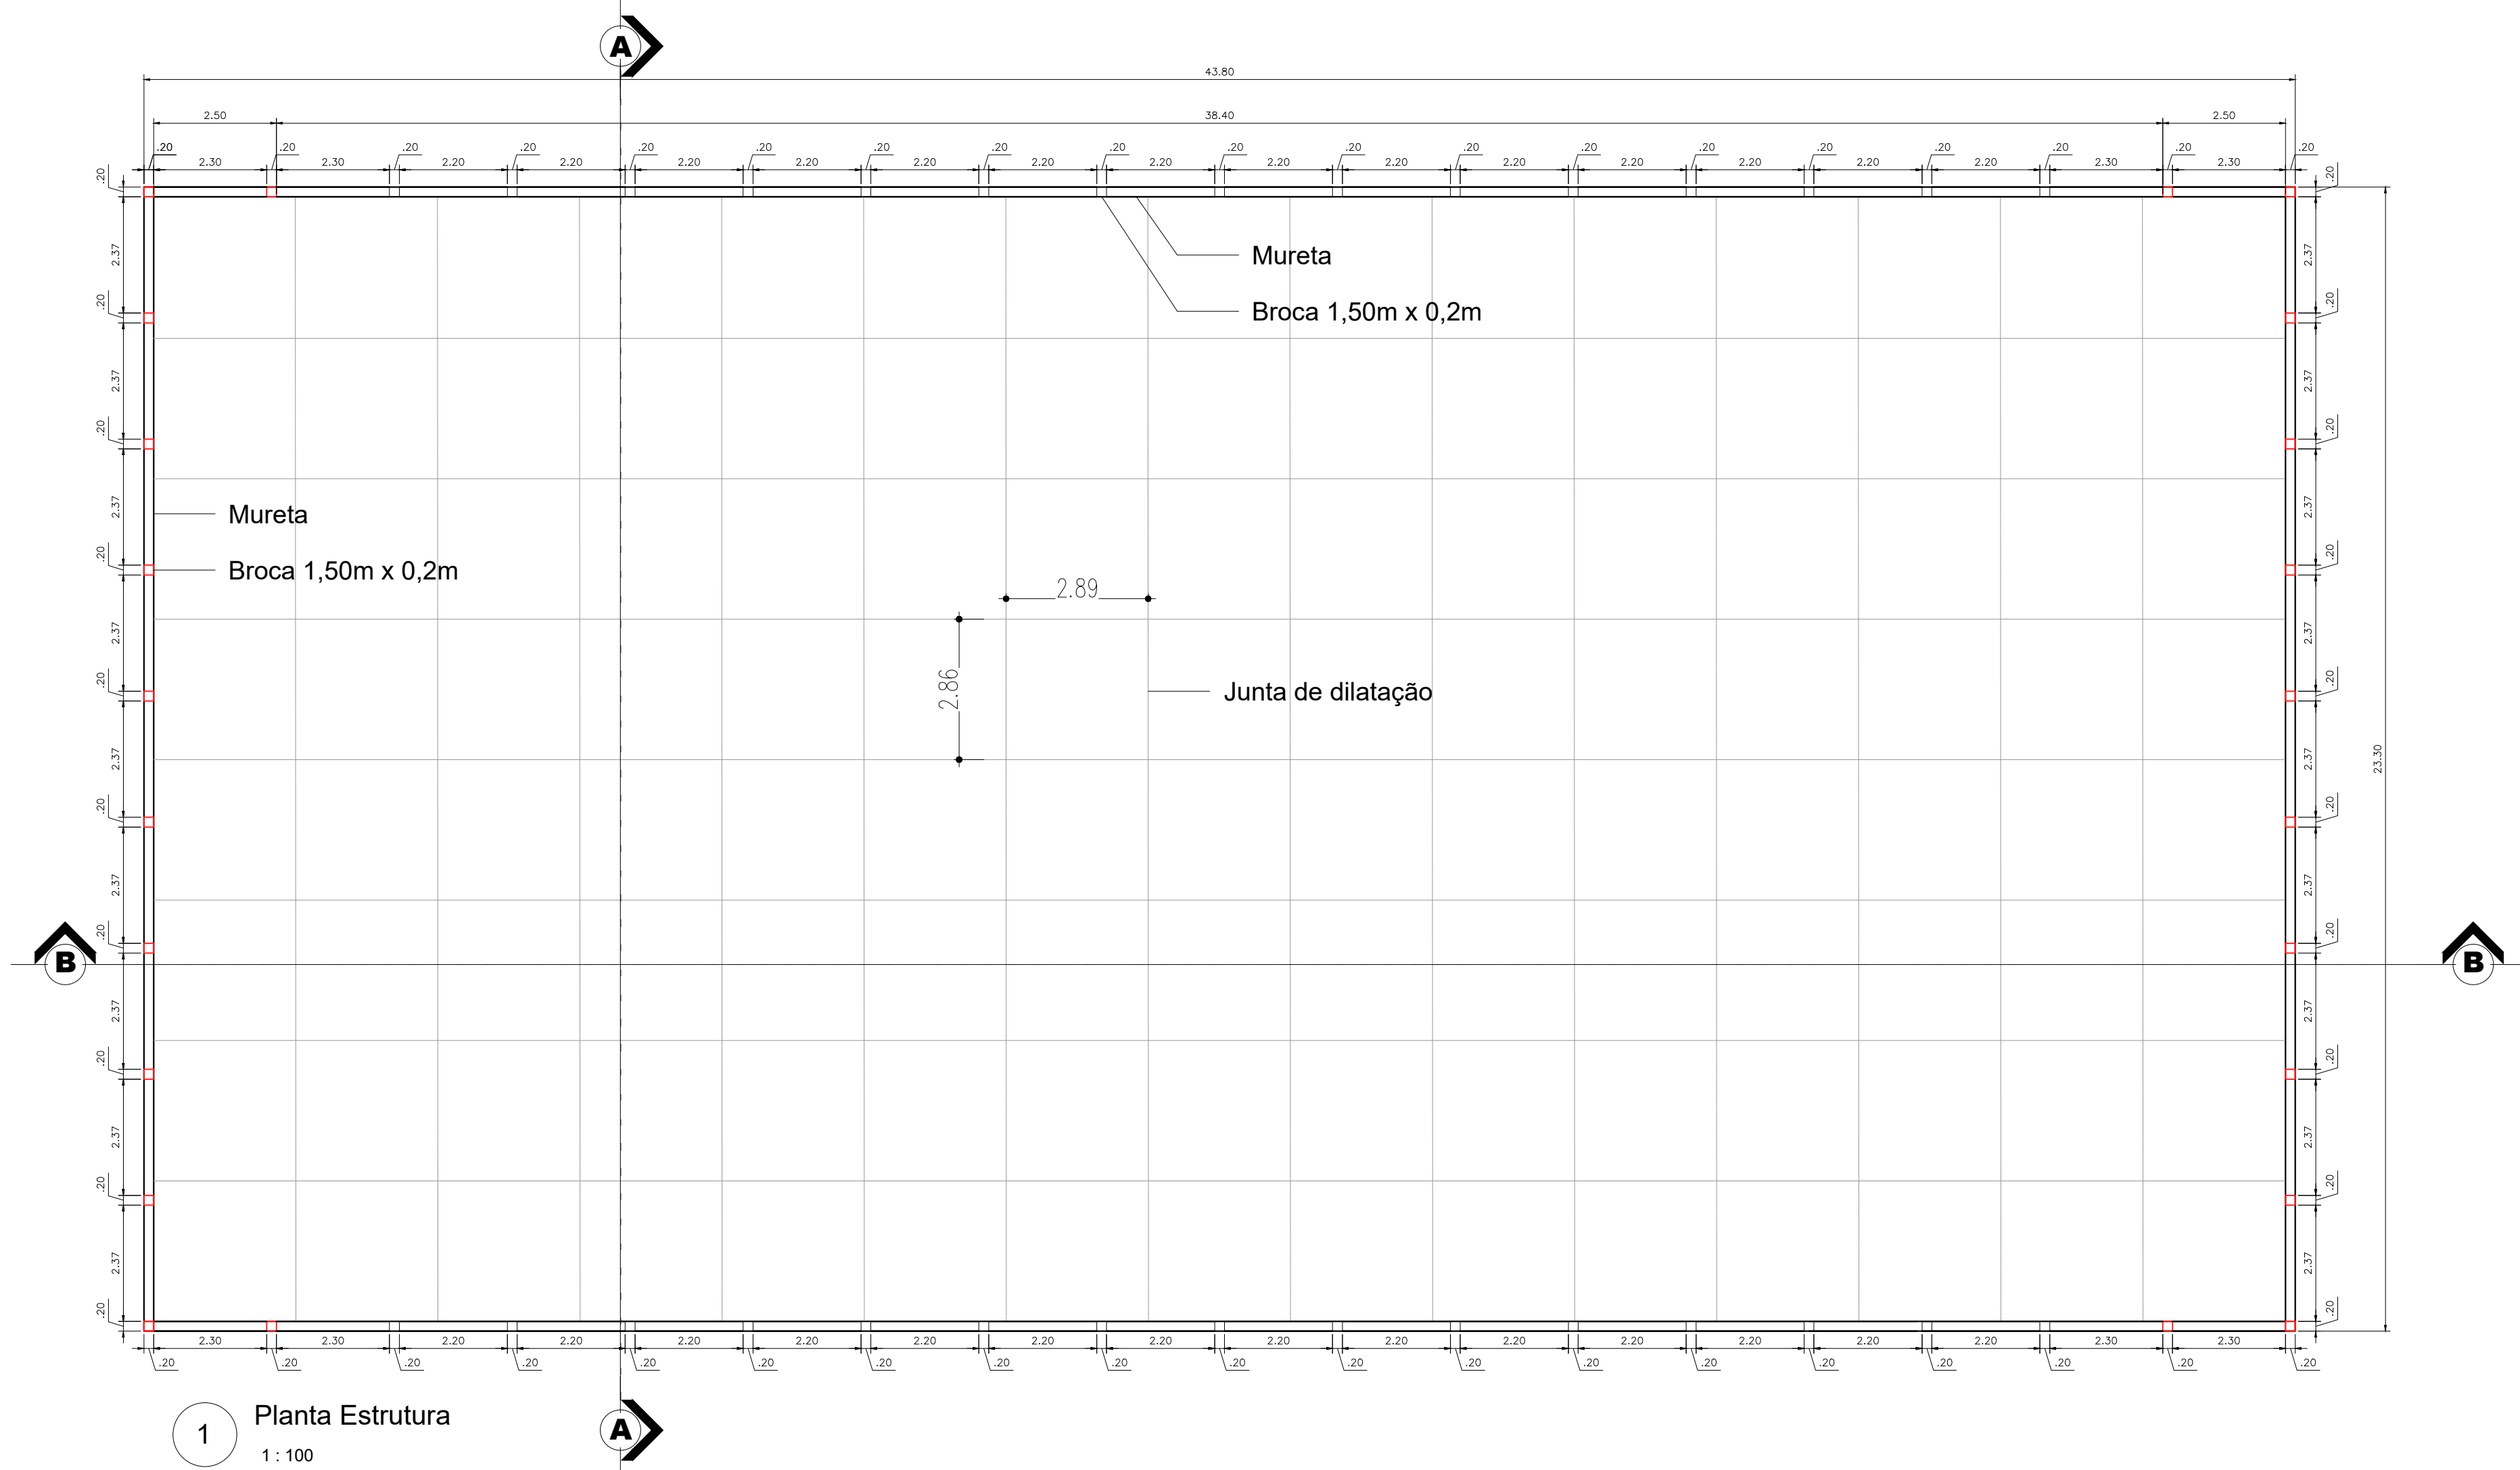

- LEGENDA
- Alambrado h=2,5m
 - Alambrado h=1,9m

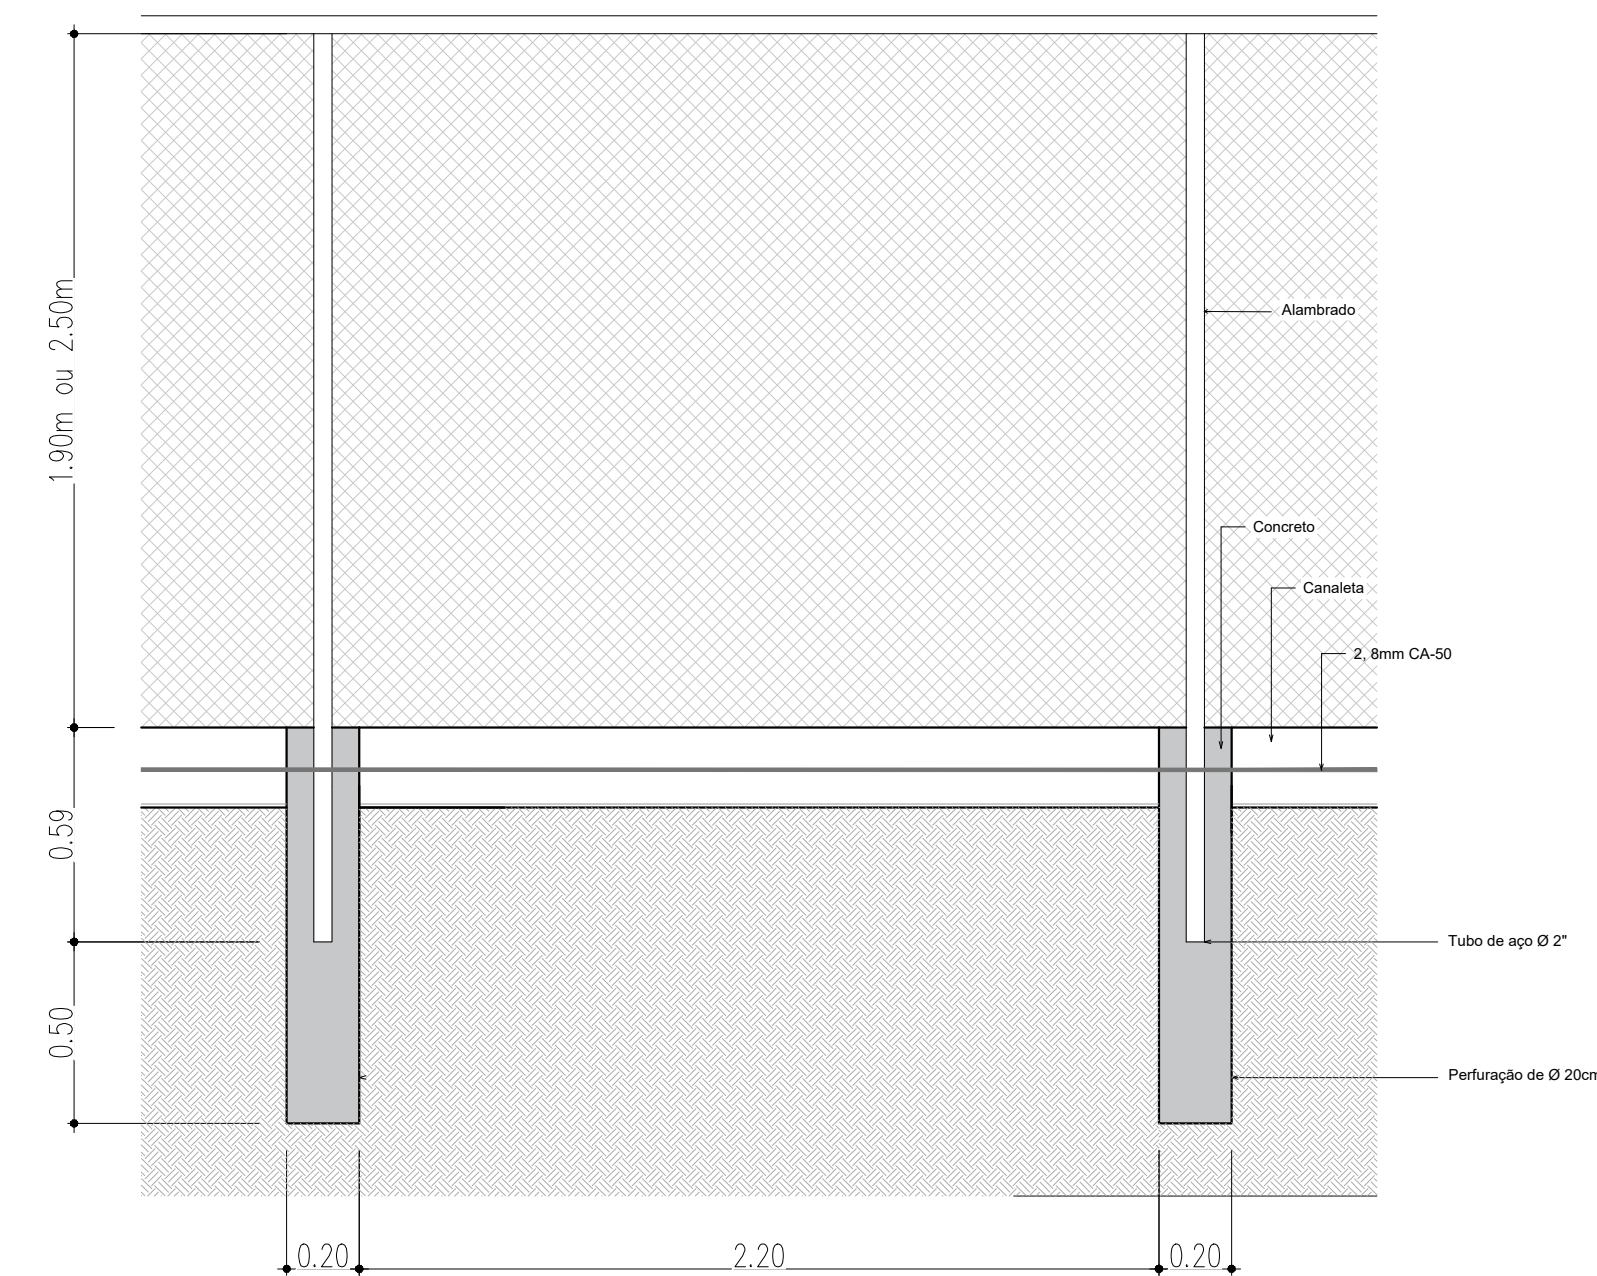

NOTAS GERAIS:				
1 - MEDIDAS EM METROS EXCETO ONDE ANOTADOS;				
2 - CONFERIR MEDIDAS NO LOCAL ANTES DA EXECUÇÃO.				
1	0	PROJETO INICIAL		04/2021
Nº	REVISÃO	DETALHE	VISTO	DATA
PREFEITURA MUNICIPAL DE SÃO JOSÉ DO RIO PARDO				
SECRETARIA DE PLANEJAMENTO, OBRAS E SERVIÇOS				
LUIZ PAULO COBRA MONTEIRO				FOLHA
SECRETÁRIO DE PLANEJAMENTO, OBRAS E SERVIÇOS				2/3
THALES MARIN				
COORD. DE PLANEJAMENTO E OBRAS				
TÍTULO				
CONSTRUÇÃO DE QUADRA POLIESPORTIVA				
ASSUNTO				ESCALA
QUADRA FEUC				Indicada
LOCALIZAÇÃO		DESENHO	ARQUIVO	DATA
AV. APARECIDA CLEMENTE GUARDAVASCHIO		SMPOS	quadra feuc r6.dwg	04/2021