




QUADRO DE ÁREAS	
IMÓVEL - 01 (CIRCO ESCOLA)	
ÁREA ADMINISTRATIVA, BRINQUEDOTECA, INFORMÁTICA, SALA DOS ASSISTENTES SOCIAIS E BANHEIROS DOS FUNCIONÁRIOS	
ÁREA APROX. CONSTRUÍDA:	305,52 M²
IMÓVEL - 02 (GUARITA)	
PORTARIA E BANHEIROS	
ÁREA APROX. CONSTRUÍDA:	24,97 M²
IMÓVEL - 03 (TENDA DE ATIVIDADES)	
ÁREA APROX. DE COBERTURA:	804,24 M²
IMÓVEL - 04 (CAIXA D'ÁGUA)	
ÁREA APROX. CONSTRUÍDA:	18,16 M²
IMÓVEL - 05 (CIRCO ESCOLA)	
REFEITÓRIO, DESPENSA, COZINHA, SALA DE PERCURSÃO E SALA DE DANÇAS	
ÁREA APROX. CONSTRUÍDA:	252,94 M²
IMÓVEL - 06 (CIRCO ESCOLA)	
SANITÁRIOS E SALA DE ATIVIDADES	
ÁREA APROX. CONSTRUÍDA:	294,87 M²
IMÓVEL - 07 (CEDESP)	
SALAS DE CURSOS	
ÁREA APROX. CONSTRUÍDA:	310,46 M²
ÁREA - 08 (CIRCO ESCOLA)	
PLAYGROUND	
ÁREA - 09 (CIRCO ESCOLA)	
QUADRA POLIESPORTIVA	
ÁREA APROX. CONSTRUÍDA:	337,84 M²
ÁREA TOTAL APROX. CONSTRUÍDA:	1.545,00 M²
ÁREA DO TERRENO:	6.230,81 M²

- NOTAS:
- CONFERIR MEDIDAS NO LOCAL
 - AS COTAS REFEREM-SE A MEDIDAS ACABADAS
 - COTAS EM METROS

SERVIÇO				FOLHA
CIRCO ESCOLA BUTANTÃ				
LOCAL				
RUA AQUIANÉS, N° 13 – BUTANTÃ				
ASSUNTO				
LEVANTAMENTO DE USOS NO IMÓVEL IMPLANTAÇÃO				
ESCALA	DATA	ARQUITETURA	DESENHO	01
1/500	28/05/2019		FELIPE VIDAL	

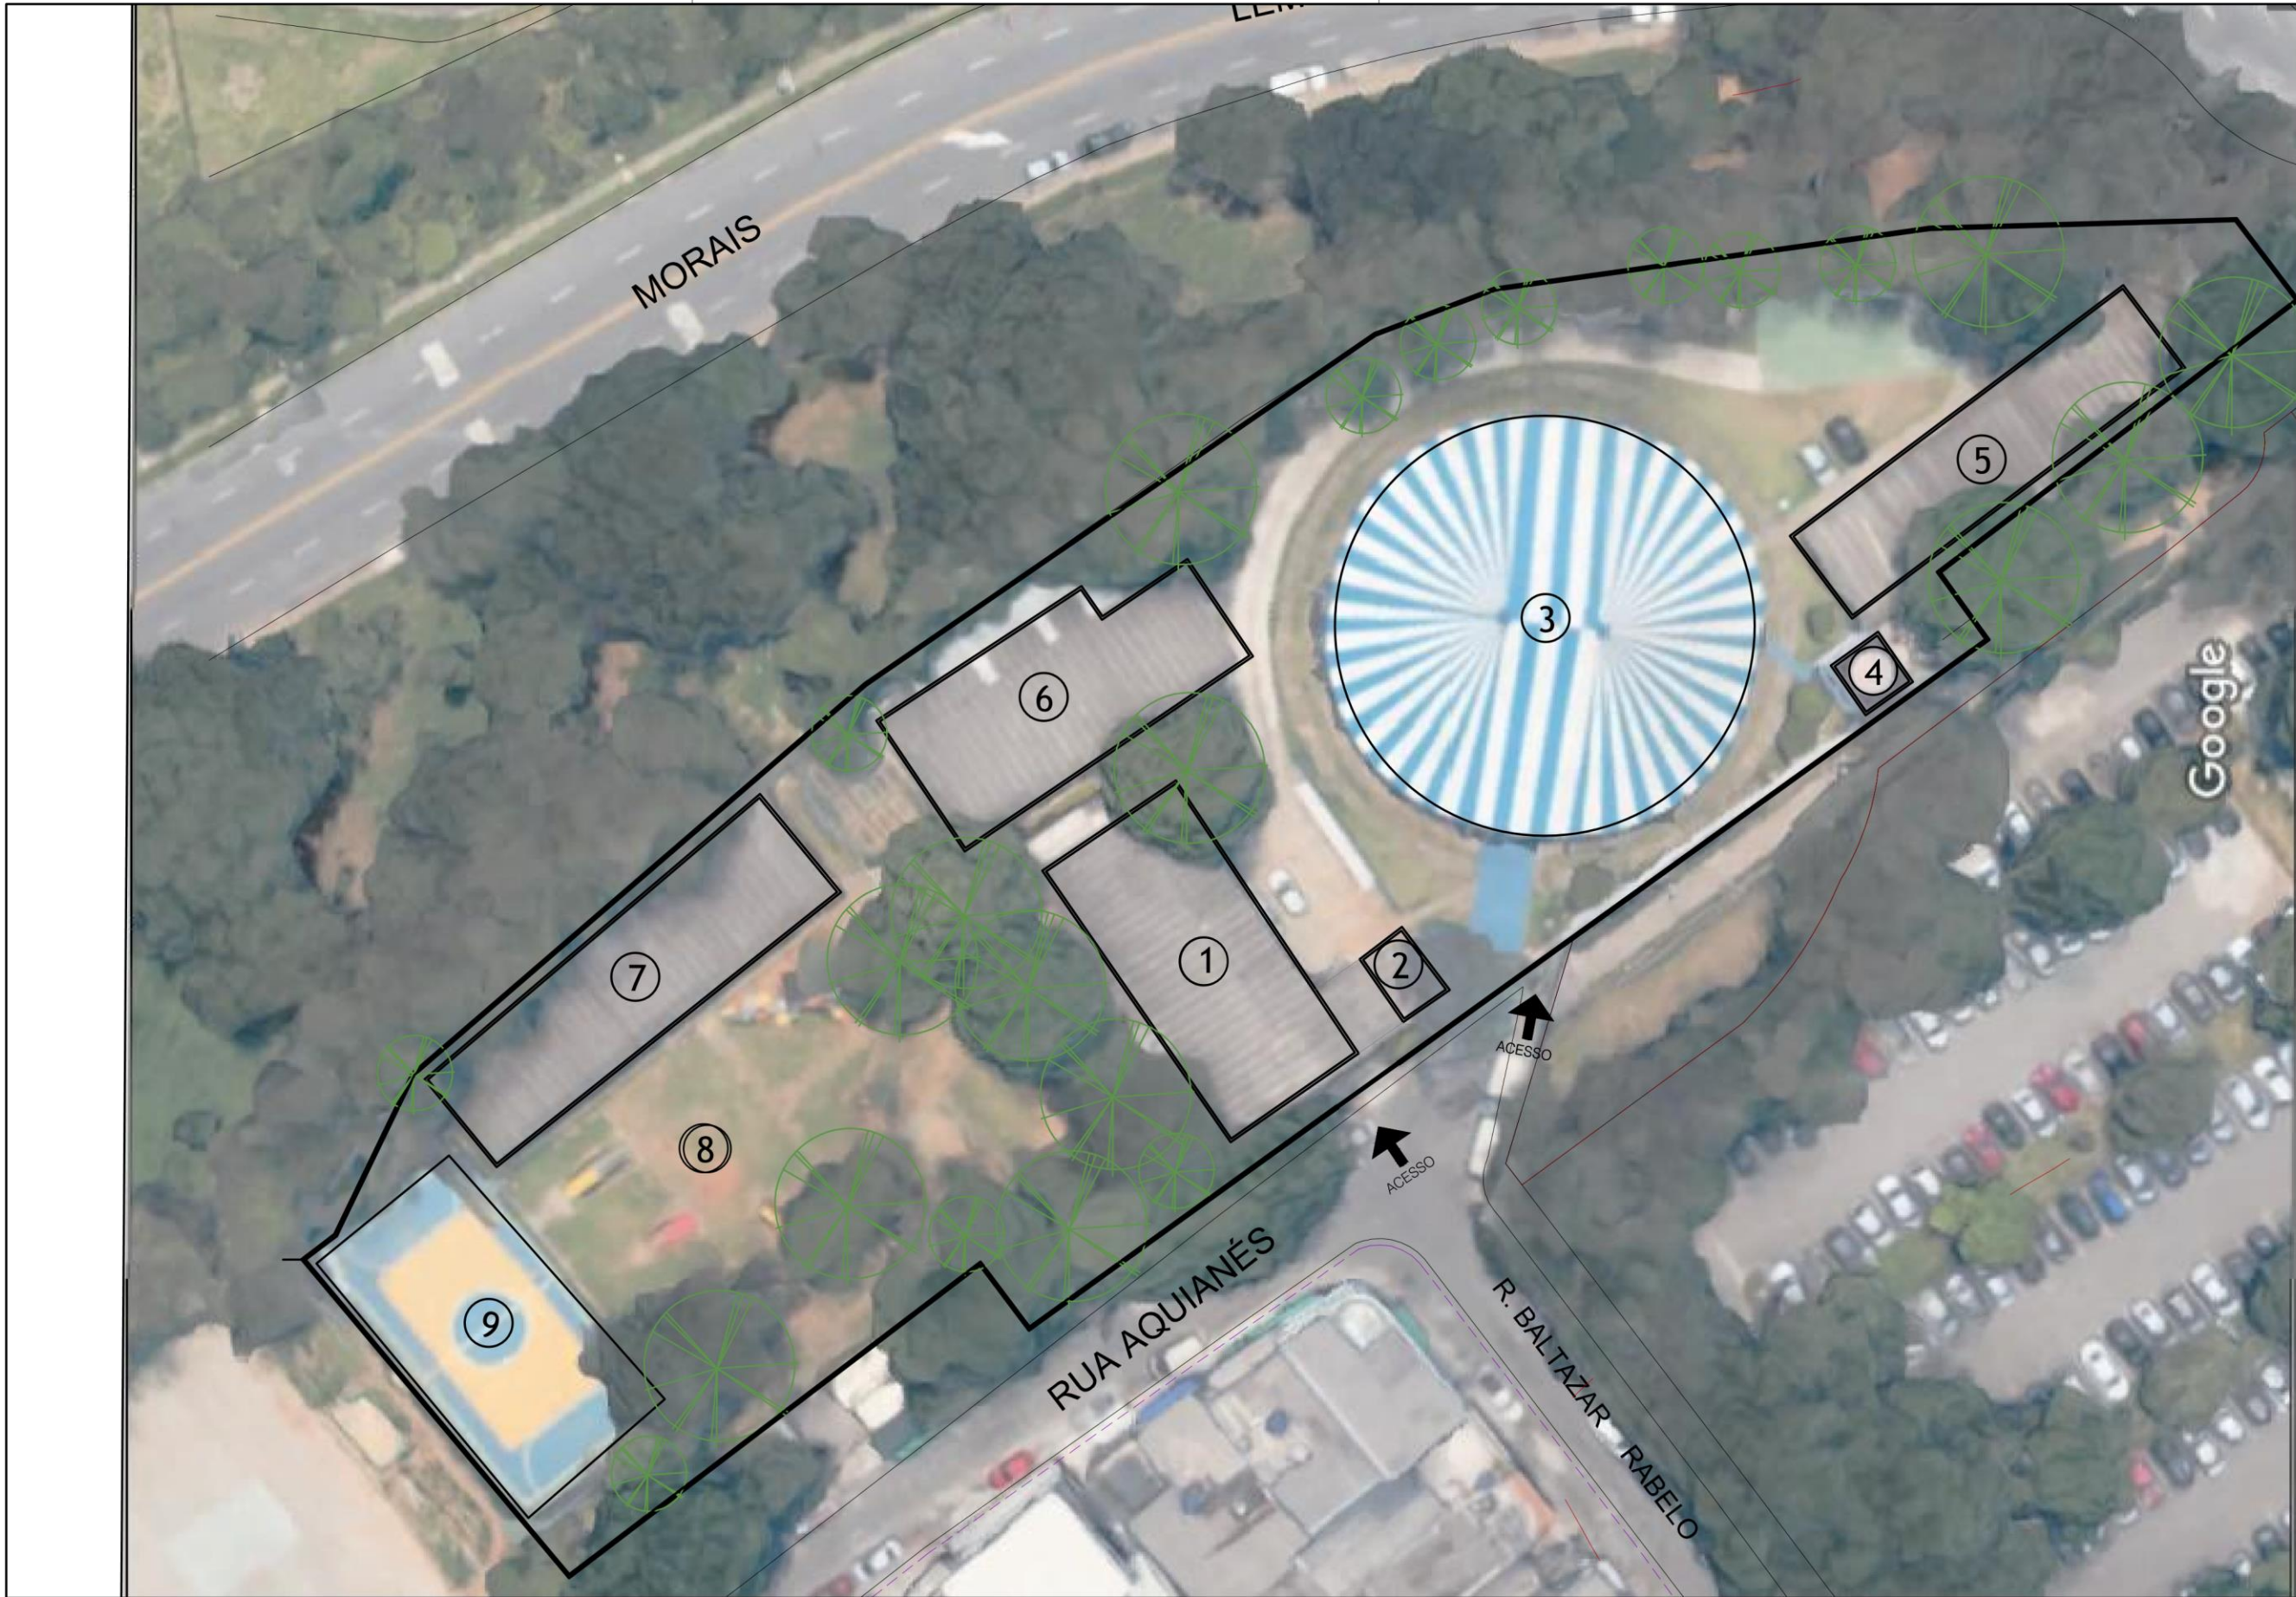

**PREFEITURA DE
SÃO PAULO**
ASSISTÊNCIA E
DESENVOLVIMENTO SOCIAL

SUPERVISÃO DE MANUTENÇÃO