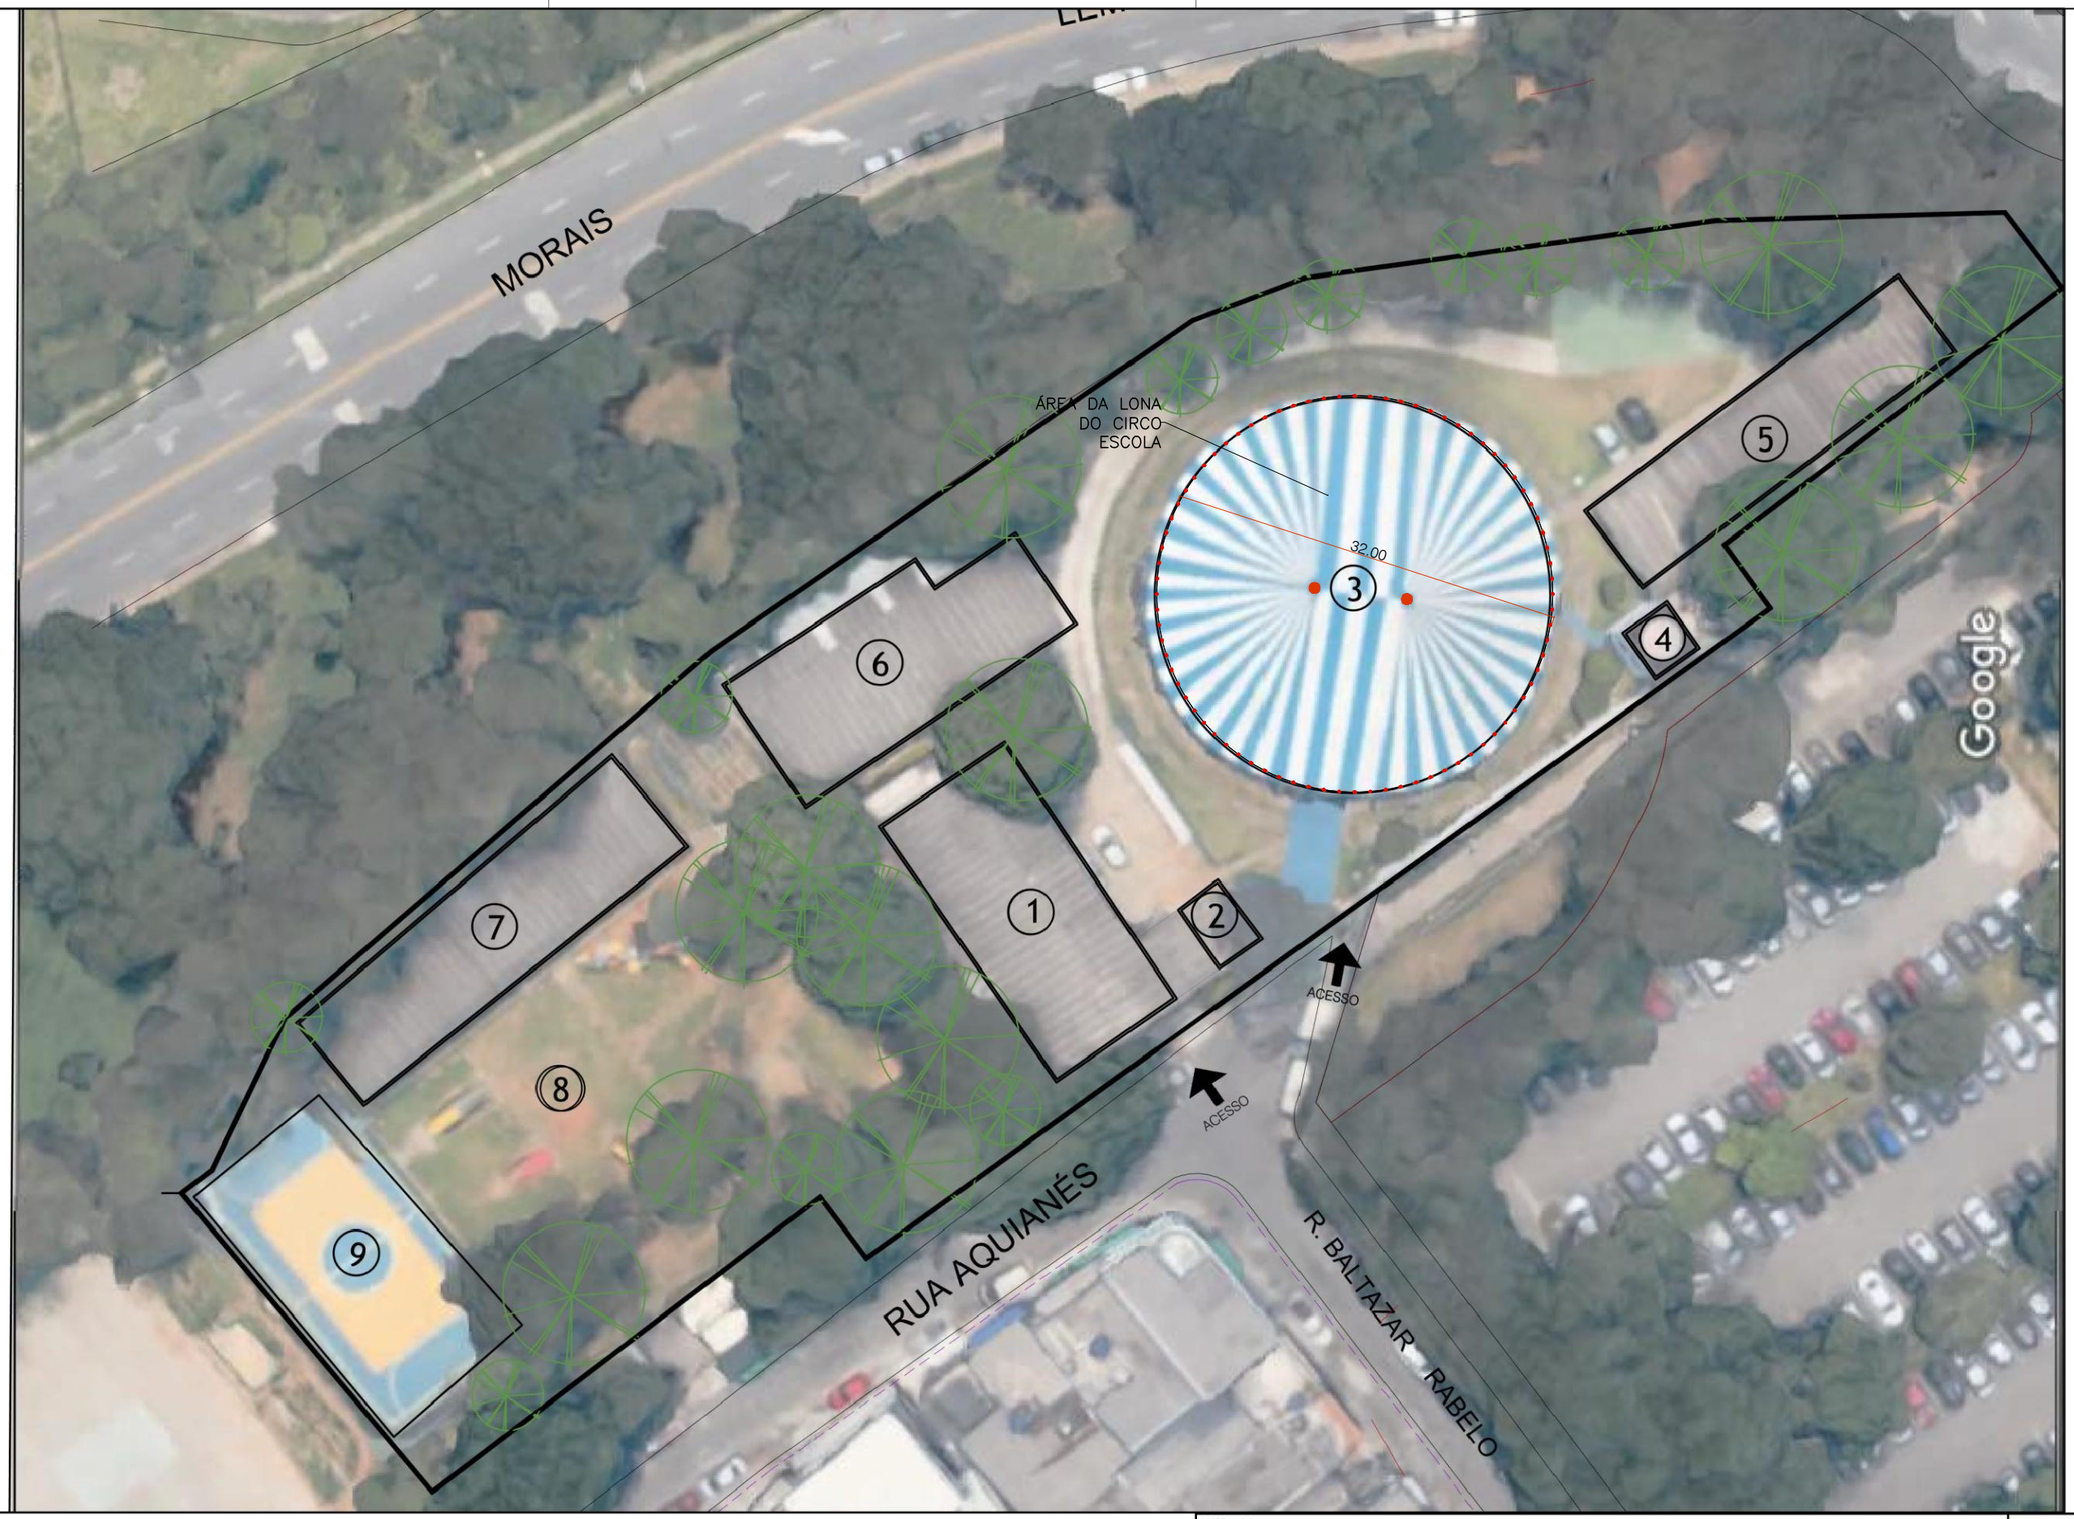


QUADRO DE ÁREAS

IMÓVEL - 01 (CIRCO ESCOLA)
ÁREA ADMINISTRATIVA, BRINQUEDOTECA, INFORMÁTICA, SALA DOS ASSISTENTES SOCIAIS E BANHEIROS DOS FUNCIONÁRIOS
ÁREA APROX. CONSTRUÍDA: 305,52 M²

IMÓVEL - 02 (GUARITA)
PORTARIA E BANHEIROS
ÁREA APROX. CONSTRUÍDA: 24,97 M²

IMÓVEL - 03 (TENDA DE ATIVIDADES)
ÁREA APROX. DE COBERTURA: 804,24 M²

IMÓVEL - 04 (CAIXA D'ÁGUA)
ÁREA APROX: CONSTRUÍDA: 18,16M²

IMÓVEL - 05 (CIRCO ESCOLA)
REFEITÓRIO, DESPENSA, COZINHA, SALA DE PERCURSÃO E SALA DE DANÇAS
ÁREA APROX. CONSTRUÍDA: 252,94 M²

IMÓVEL - 06 (CIRCO ESCOLA)
SANITÁRIOS E SALA DE ATIVIDADES
ÁREA APROX. CONSTRUÍDA: 294,87 M²

IMÓVEL - 07 (CEDESP)
SALAS DE CURSOS
ÁREA APROX. CONSTRUÍDA: 310,46 M²

ÁREA - 08 (CIRCO ESCOLA)
PLAYGROUND

ÁREA - 09 (CIRCO ESCOLA)
QUADRA POLIESPORTIVA
ÁREA APROX. CONSTRUÍDA: 337,84 M²

ÁREA TOTAL APROX. CONSTRUIDA: 1.545,00M²

ÁREA DO TERRENO: 6.230,81M²

NOTAS:

– CONFERIR MEDIDAS NO LOCAL
– AS COTAS REFEREM–SE A MEDIDAS ACABADAS
– COTAS EM METROS

SERVIÇO
CIRCO ESCOLA BUTANTÃ

LOCAL
RUA AQUIANÉS, Nº 13 – BUTANTÃ

ASSUNTO
LEVANTAMENTO DE USOS NO IMÓVEL
IMPLANTAÇÃO

FOLHA
01

ESCALA	DATA	ARQUITETURA	DESENHO
1/500	28/05/2019		FELIPE VIDAL

PREFEITURA DE SÃO PAULO
ASSISTÊNCIA E DESENVOLVIMENTO SOCIAL

SUPERVISÃO DE MANUTENÇÃO