




CORTE AA
ESCALA 1:100

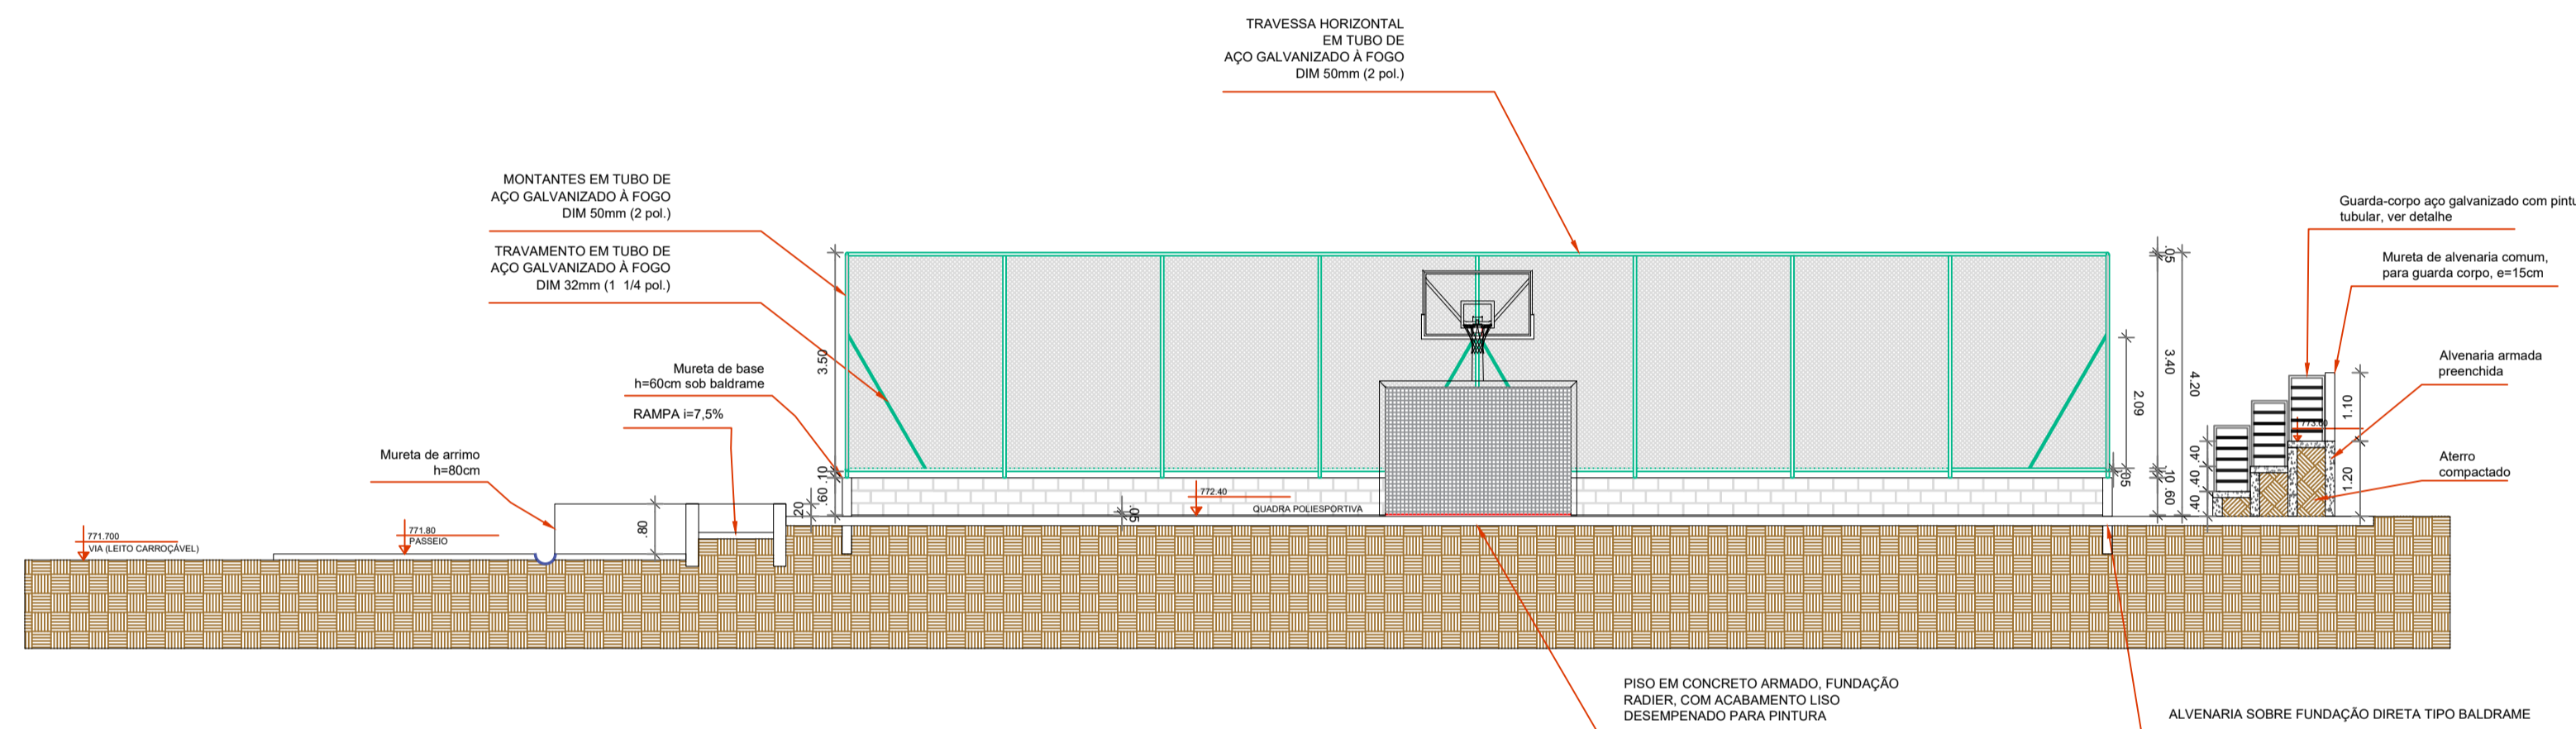

CORTE BB
ESCALA 1:100

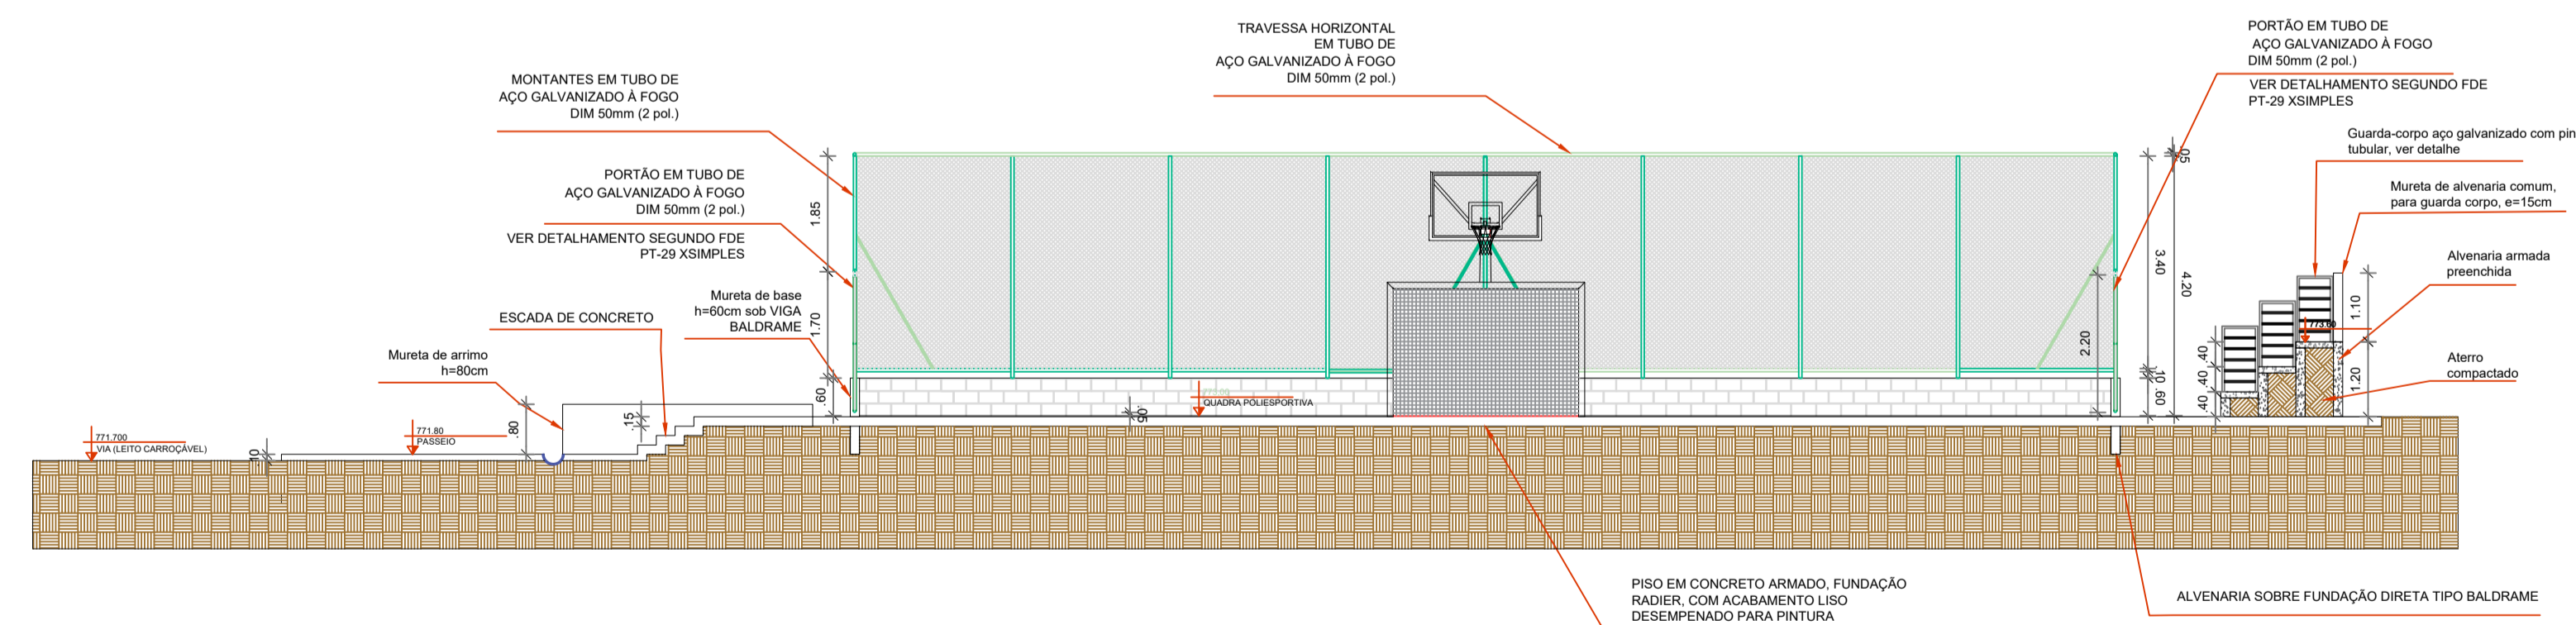

CORTE CC
ESCALA 1:100

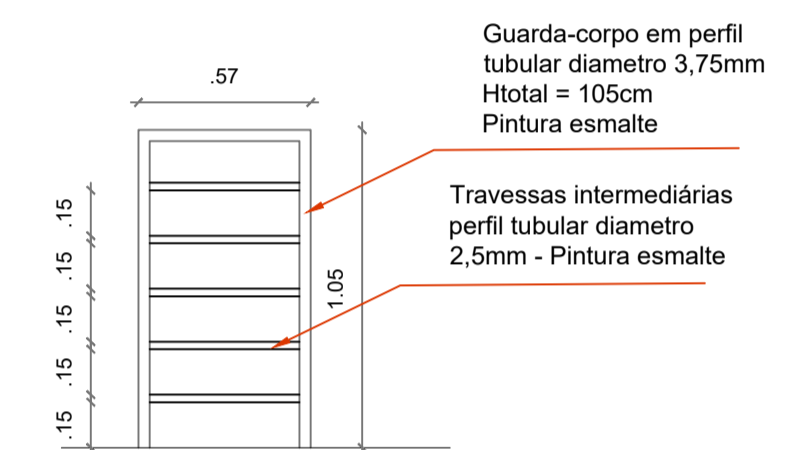

DETALHE GUARDA-CORPO ARQUIBANCADA
ESCALA 1:25

OBSERVAÇÕES:

- MEDIDAS DE REFERÊNCIA, PARA PROJETO EXECUTIVO, DEVEM SER CONFERIDAS IN LOCO;
- AS COTAS ESTÃO EM PISO ACABADO, SALVO QUANDO HOUVER INDICAÇÃO ESPECÍFICA;
- CONSULTAR SEMPRE EM CONJUNTO COM MEMORIAIS DE PROJETO E DEMAIS DESENHOS TÉCNICOS;
- O PROJETO E A CONSTRUÇÃO DEVEM SEMPRE OBSERVAR A LEGISLAÇÃO ESPECÍFICA PERTINENTE E TODAS AS NORMAS DA ABNT (ASSOCIAÇÃO BRASILEIRA DE NORMAS TÉCNICAS) APLICÁVEIS.
- TODOS OS PRODUTOS DE MADEIRA UTILIZADOS NO EMPREENDIMENTO DEVERÃO TER CERTIFICAÇÃO FSC (FOREST STWARDSHIP COUNCIL) OU SIMILAR;
- TODAS AS PEÇAS METÁLICAS DEVEM RECEBER TRATAMENTO ANTICORROSIVO;
- TODAS AS TINTAS E VERNIZES, COLAS, ADESIVOS E SELANTES DEVEM TER COMPOSIÇÃO DENTRO DOS LIMITES PERMITIDOS DE COV (COMPOSTO ORGÂNICO VOLÁTIL).

Todas as modificações devem ser aprovadas pela fiscalização do órgão contratante. Este material foi desenvolvido para fins específicos da licitação/construção, não podendo ser reproduzido sem autorização.

REVISÕES	
1	ELABORAÇÃO
2	APROVAÇÃO
3	REVISÃO
4	REVISÃO