LEGENDA

- 16 GRAMPOS ø20 mm COMPRIMENTO PREVISTO = 6 m.
- 37 BARBACÃS.
- 40 TUBULÕES ø90 cm PARA CONTENÇÃO. COMPRIMENTO PREVISTO = VER TABELA.
- SONDAGENS EXISTENTES.

TABELA DE COMPRIMENTO DOS TUBULÕES

TUBULÃO	COMPRIMENTO PREVISTO (m)
T.1 AO T.26	12,0
T.27 AO T.35	10,0
T.36 AO T.38	8,0
T.39 AO T.40	6,0

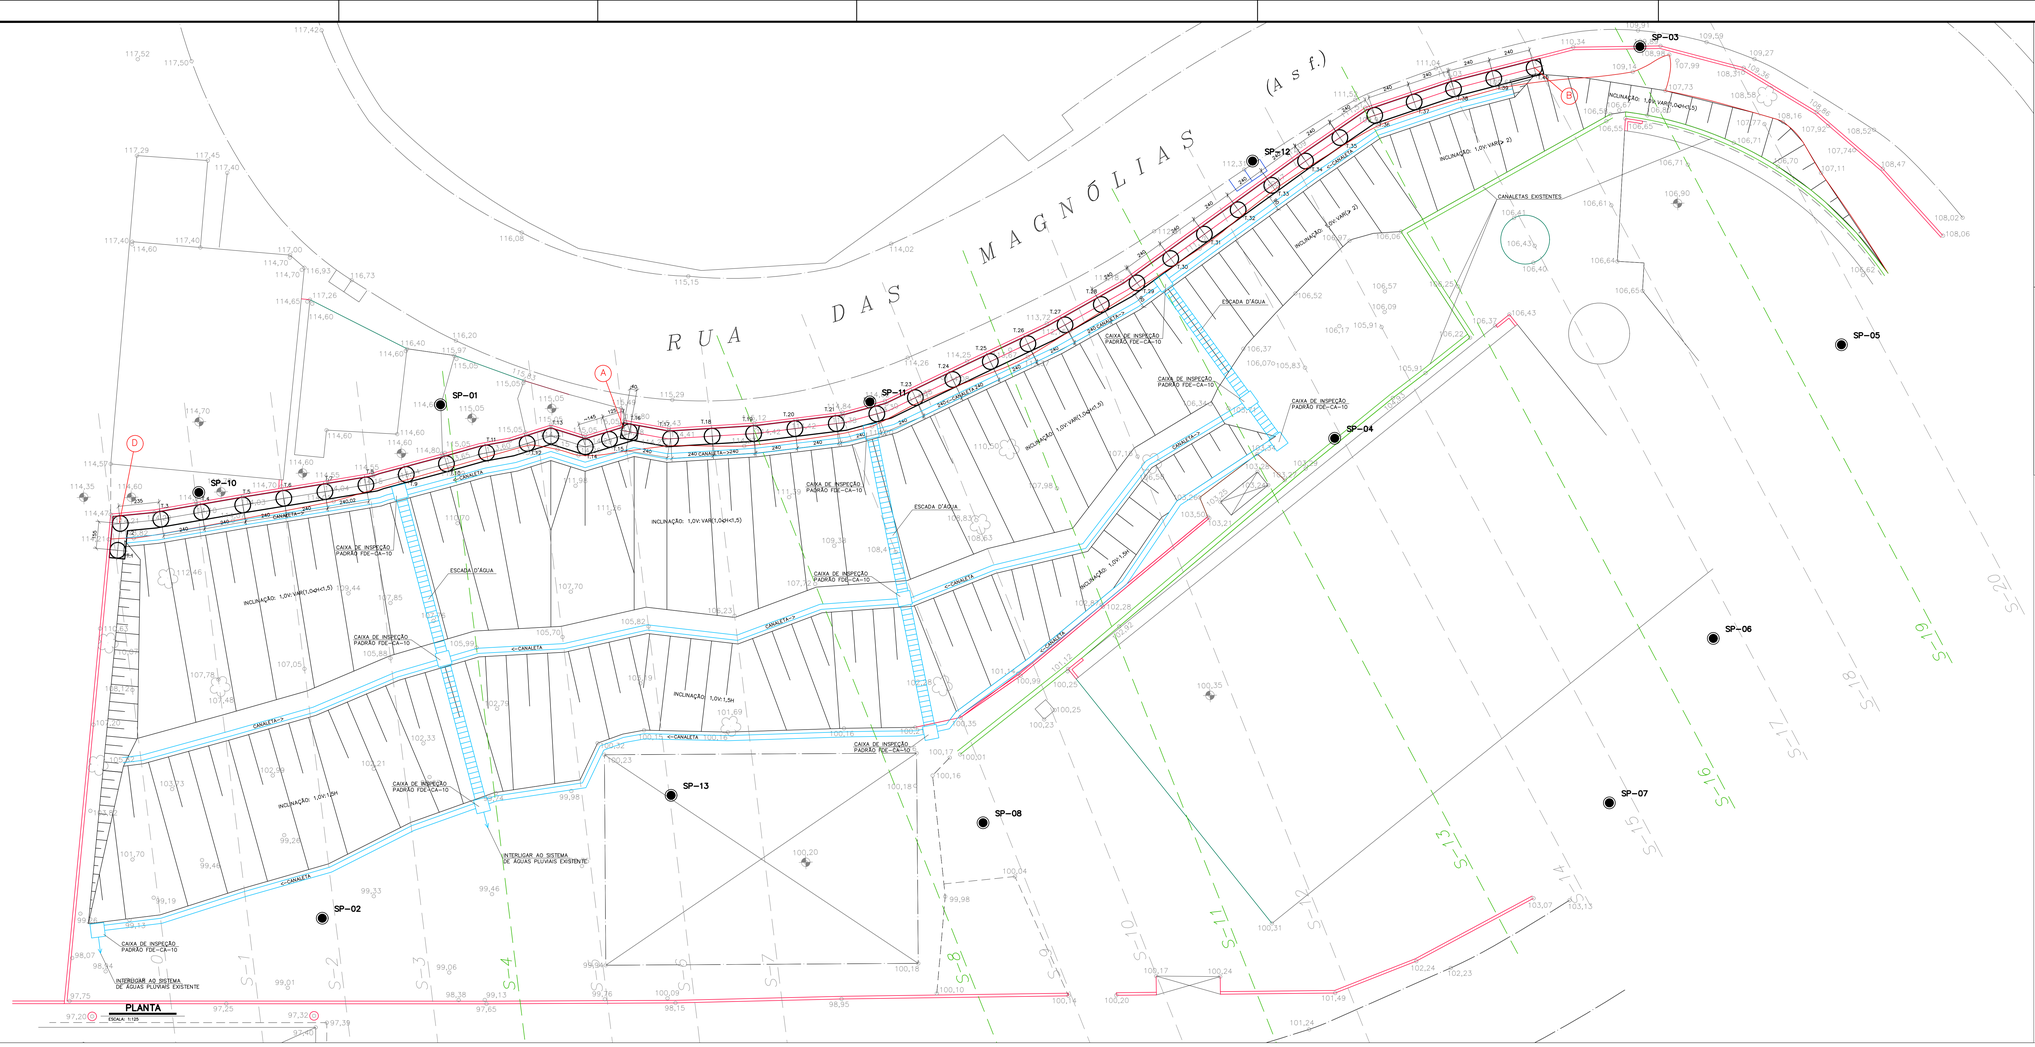

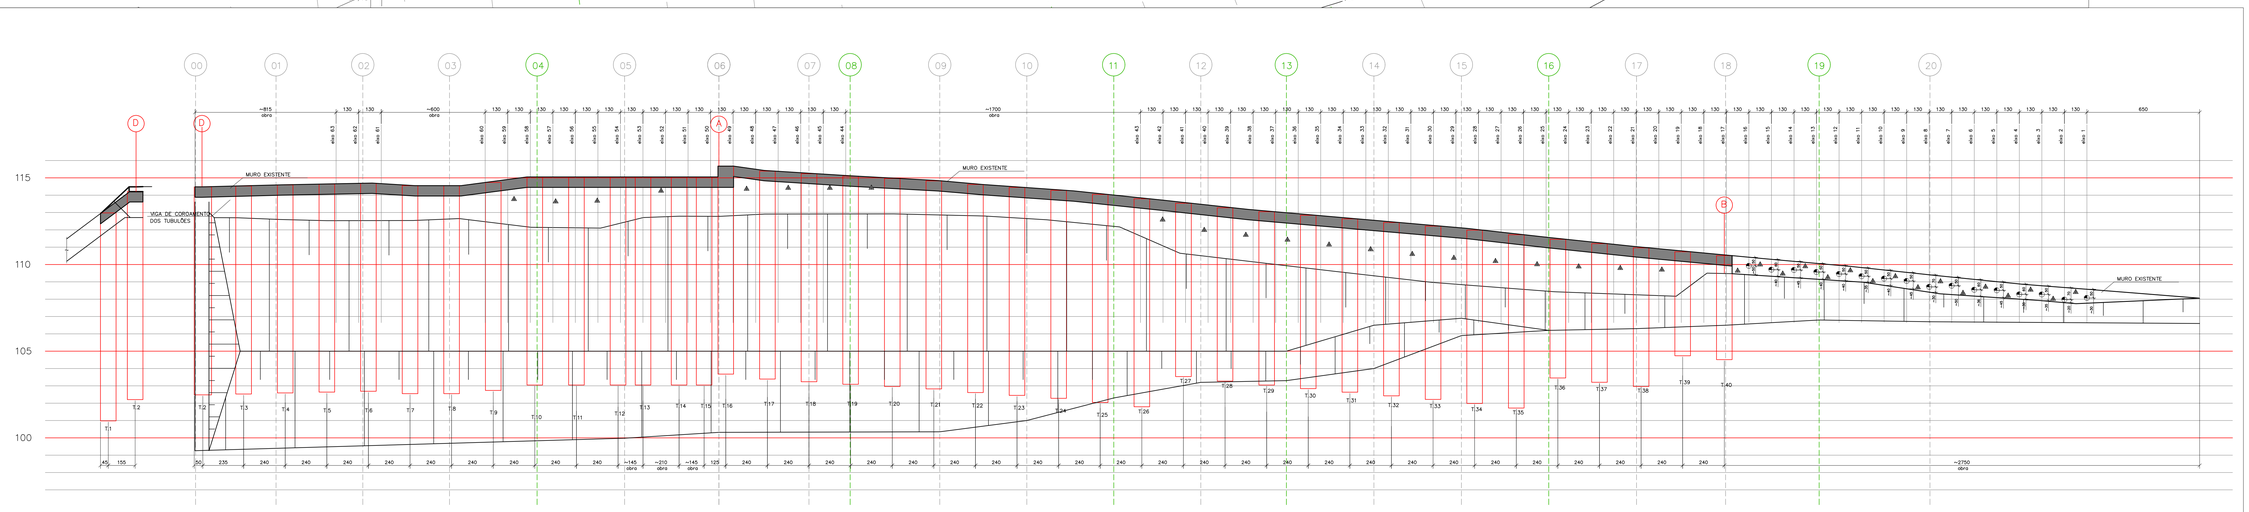

| | | |