



Esta folha e de propriedade da Companhia do Metrô e seu conteúdo não pode ser copiado ou revelado a terceiros. A liberação ou aprovação deste documento não exime a projetista de sua responsabilidade sobre o mesmo.

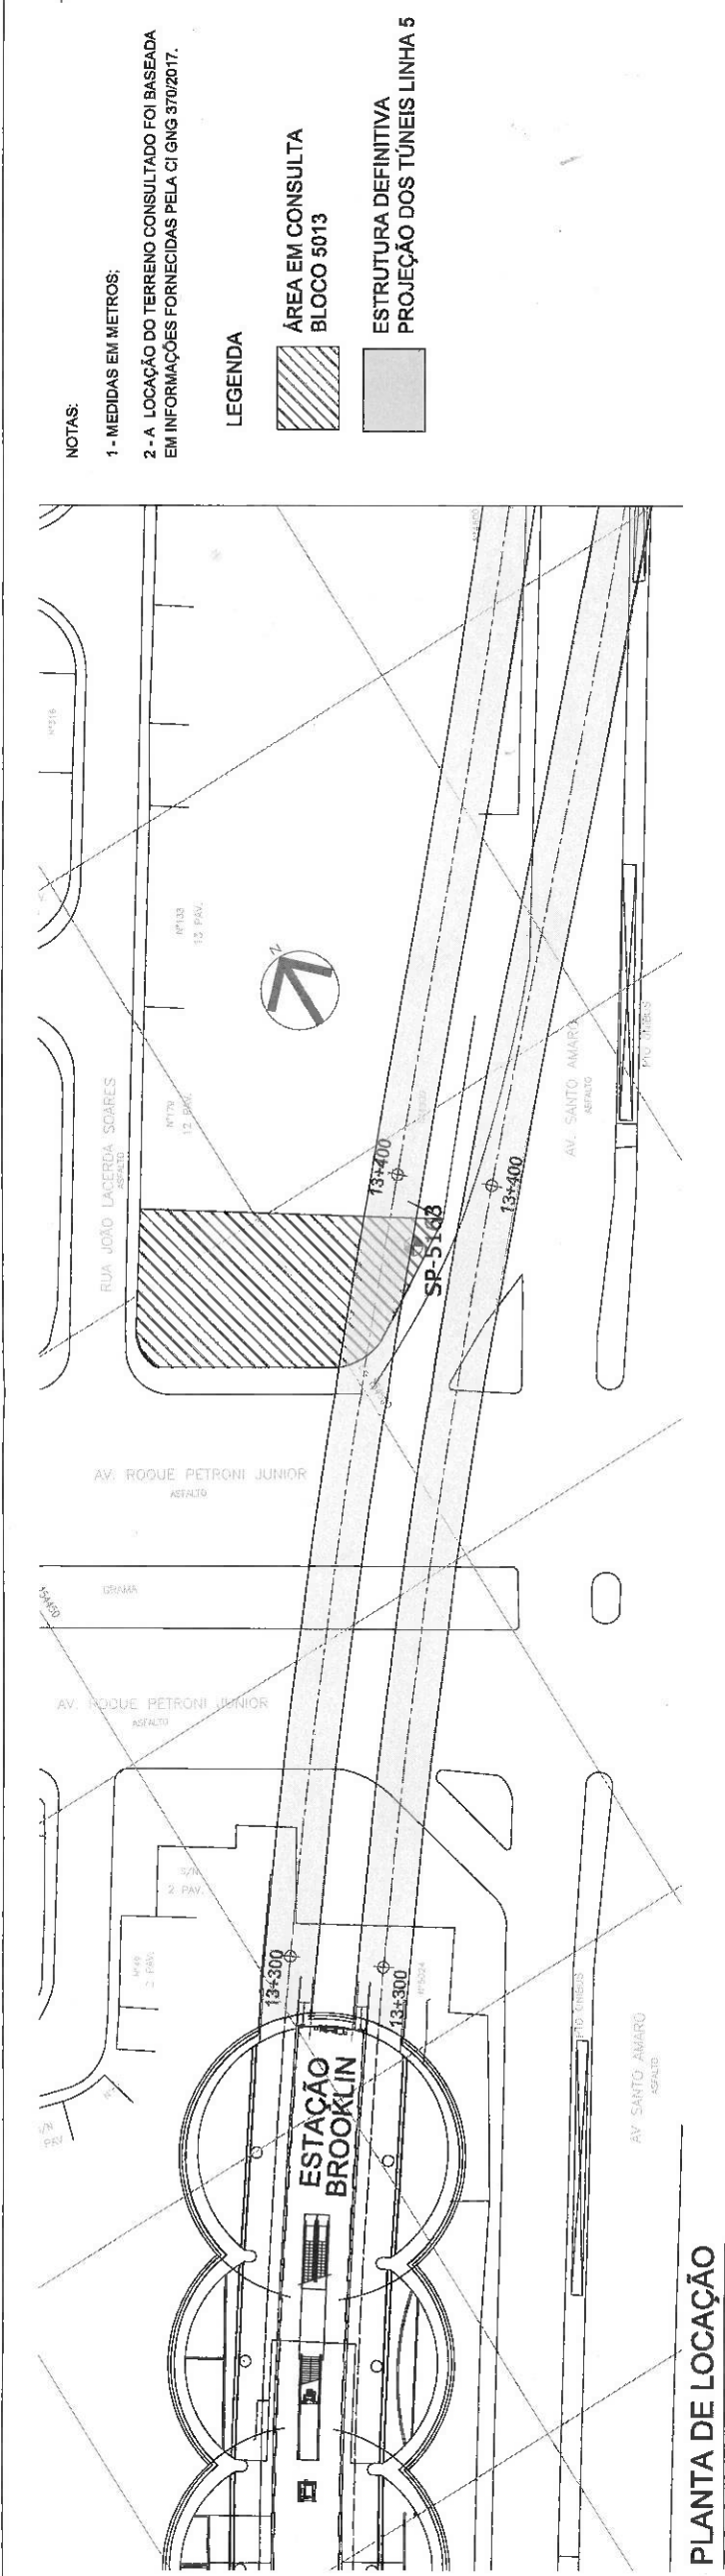

PLANTA DE LOCAÇÃO

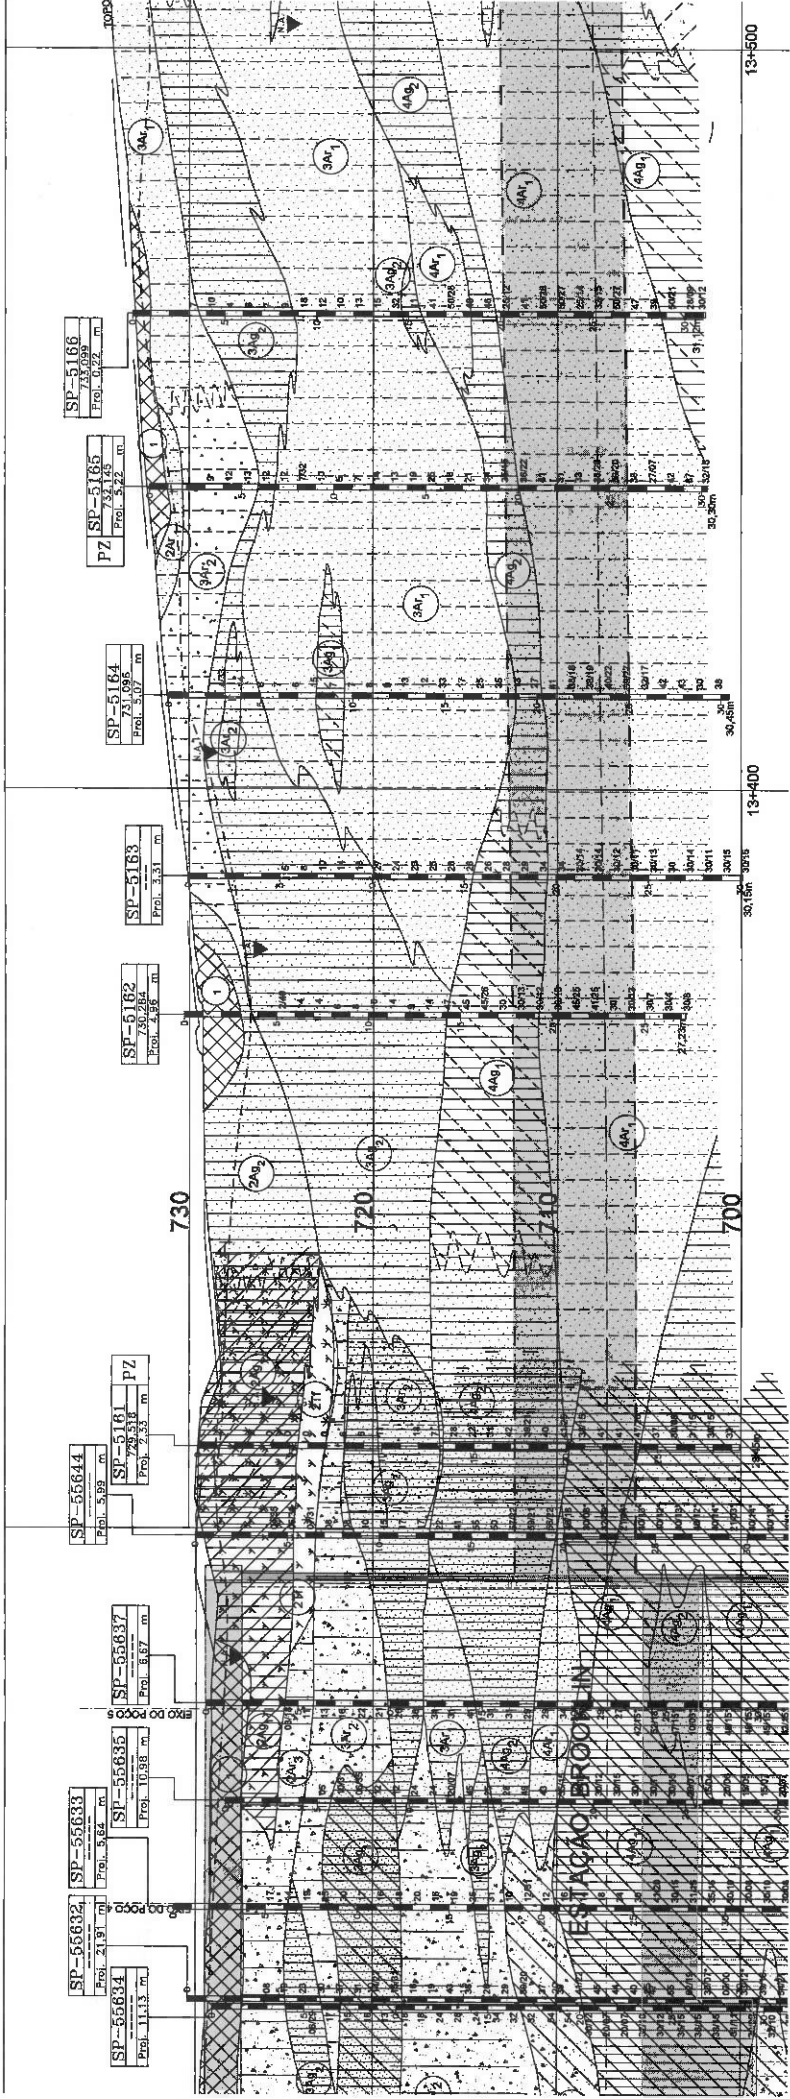

SEÇÃO LONGITUDINAL

COMPANHIA DO METROPOLITANO DE SÃO PAULO		METRÔ	
O. S.		Linha 5 - LILÁS	
GE5/CPC		Lote 3	
DEPARTAMENTO DE PROJETO CIVIL		Ttrc./ Sist. 10	
Des. CLEMERSON		SubTtrc./ SubSist.Conj. 00	
Proj. CPS		UC/ SubConj. 00	
Verif. DSJ / CPS		Objeto	
Aprov. DANTON		CONSULTA DE INTERFERÊNCIAS COM A ÁREA DESAPROPRIADA BLOCO 5013	
DOCUMENTOS DE REFERÊNCIA		ESTACÃO BROOKLIN	
REVISÕES		Escala SEM ESCALA	
Descrição		Código	
Emitente		CQ-5.10.00.00/5A9-001	
Verificação		Folha	
Aprovação		01 / 01	
Rev.		0	