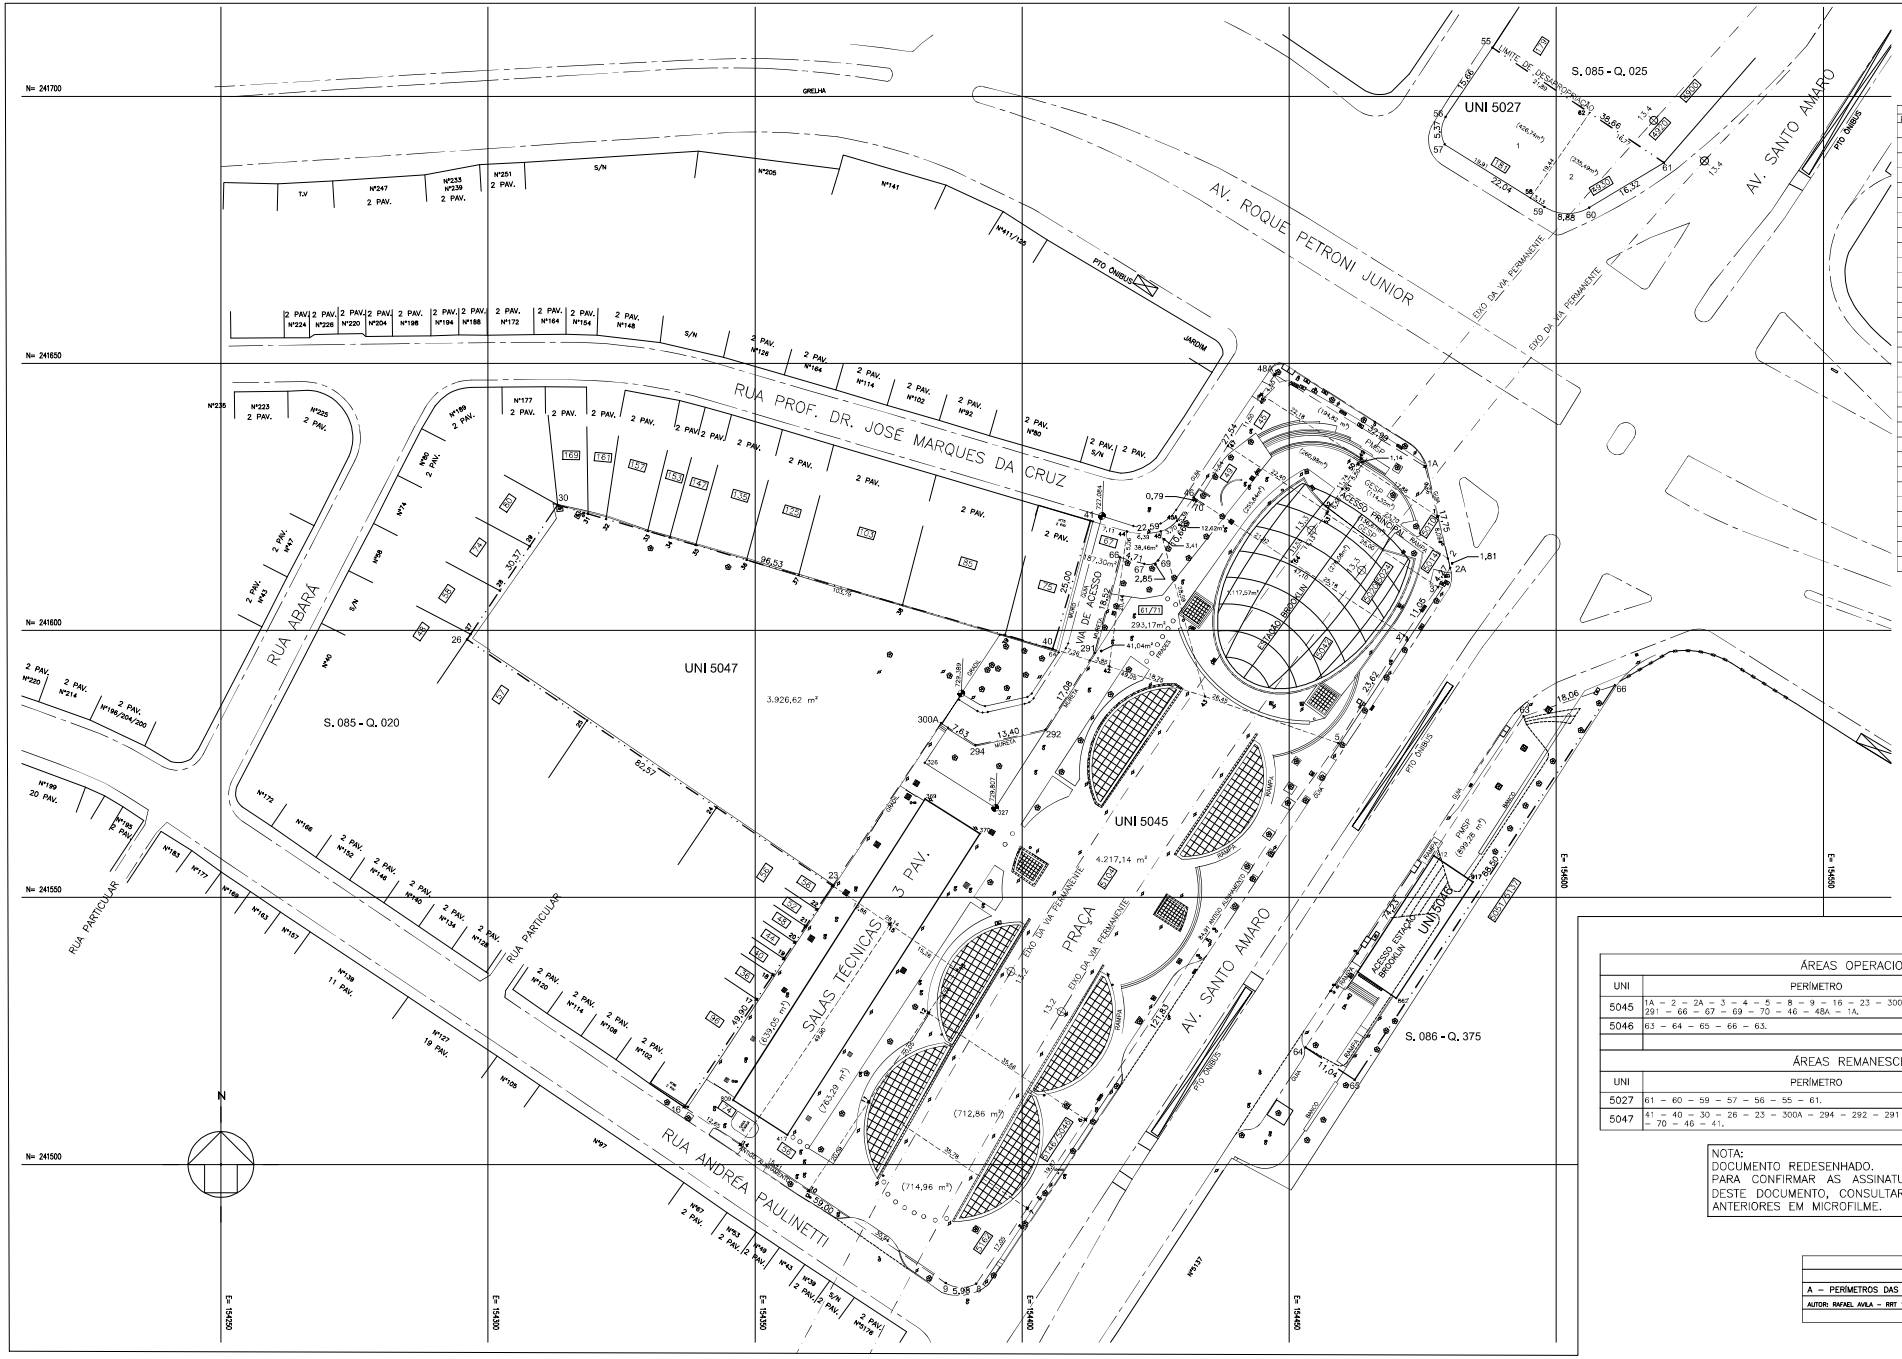

TABELA DE COORDENADAS		
PONTO	N	E
1	N= 241.621,311	E= 154.477,789
3	N= 241.608,083	E= 154.477,858
4	N= 241.599,024	E= 154.471,531
5	N= 241.578,881	E= 154.459,194
8	N= 241.477,664	E= 154.391,408
9	N= 241.477,783	E= 154.385,688
10	N= 241.495,063	E= 154.360,023
16	N= 241.510,738	E= 154.336,743
23	N= 241.552,171	E= 154.364,551
26	N= 241.598,288	E= 154.296,058
30	N= 241.623,480	E= 154.313,020
40	N= 241.596,544	E= 154.405,728
41	N= 241.620,523	E= 154.412,799
44	N= 241.618,512	E= 154.419,617
45	N= 241.618,531	E= 154.425,940
46	N= 241.624,885	E= 154.432,163
55	N= 241.709,097	E= 154.488,044
56	N= 241.696,130	E= 154.479,269
57	N= 241.691,005	E= 154.479,106
59	N= 241.679,280	E= 154.497,768
60	N= 241.679,158	E= 154.506,192
61	N= 241.687,587	E= 154.520,172
63	N= 241.583,880	E= 154.493,882
64	N= 241.521,898	E= 154.453,039
65	N= 241.515,821	E= 154.462,257
66	N= 241.589,707	E= 154.510,974
1A	N= 241.630,678	E= 154.475,431
2A	N= 241.611,693	E= 154.480,134
45A	N= 241.620,516	E= 154.429,003
48A	N= 241.647,896	E= 154.447,292

ÁREAS OPERACIONAIS				
UNI	PERÍMETRO	SETOR	QUADRA	ÁREA(M²)
5045	1A – 2 – 2A – 3 – 4 – 5 – 8 – 9 – 16 – 23 – 300A – 294 – 292 – 291 – 66 – 67 – 69 – 70 – 46 – 48A – 1A.	085	020	9.739,79
5046	63 – 64 – 65 – 66 – 63.	086	375	899,28

ÁREAS REMANESCENTES				
UNI	PERÍMETRO	SETOR	QUADRA	ÁREA(M²)
5027	61 – 60 – 59 – 57 – 56 – 55 – 61.	085	025	662,23
5047	41 – 40 – 30 – 26 – 23 – 300A – 294 – 292 – 291 – 66 – 67 – 69 – 70 – 46 – 41.	085	020	4.165,00

NOTA:
DOCUMENTO REDESENHADO.
PARA CONFIRMAR AS ASSINATURAS ORIGINAIS DESTE DOCUMENTO, CONSULTAR AS REVISÕES ANTERIORES EM MICROFILME.

A – PERÍMETROS DAS UNIs 5045 / 5046 / 5047. 17/04/2018
AUTOR: RAFAEL AVILA – RRT 182212 / RESP. TÉC.: ANA LÚCIA MEIRA ART 92221220080482980
Revisão Vigente

OBSERVAÇÕES

DOCUMENTOS DE REFERÊNCIA	
CÓDIGO	OBJETO
DE-5.12.01.00/1C1-001	LEVANTAMENTO TOPOGRÁFICO AS BUILT
DE-5.12.01.00/6E2-001	PROJETO EXECUTIVO DE CADASTRO DE IMÓVEIS POR QUADRA BLOCO 5012-5012A e 5013

EMITENTE		ANÁLISE TÉCNICA	LIBERAÇÃO
AUTOR / PROJETISTA / FORNECEDOR	CONTRATADA	METRÔ / CONTRATADA	METRÔ
		NGG/CGP	GNG
CONTRATO		CONTRATO	
OS		OS	
RESPONSÁVEL TÉCNICO	RESPONSÁVEL TÉCNICO	RESPONSÁVEL TÉCNICO	NOME YUNG FEI FEI
NOME RENATA N M DE SOUSA	NOME	NOME ANA LÚCIA MARINELLI MEIRA	
REGISTRO 24140-1	REGISTRO	REGISTRO 15541-5	REGISTRO 07646-9
ART / RRT 5350095	ART / RRT	ART / RRT 92221220080482980	
MODALIDADE ARQUITETO	MODALIDADE	MODALIDADE ENG. CIVIL	
DATA NOV/2017	DATA	DATA	DATA

COcompanhia do METROPOLITANO DE SÃO PAULO METRÔ

Linha 5 - Lilás Trecho / Sistema 12
Subtrc. / Subsist. / conj. ESTAÇÃO BROOKLIN LIC/ Subconj. 00
Objeto Projeto Executivo de SITUAÇÃO DE ÁREA PATRIMONIAL
ESTAÇÃO BROOKLIN
UNIs 5027 / 5045 / 5046 / 5047

Escala	Código	Folha	Rev.
1 : 500	DE-5.12.01.00/5E5-001	01 / 01	A

Esta folha é de propriedade da Companhia do Metrô e seu conteúdo não pode ser copiado ou revelado a terceiros. A aprovação deste documento não exime o emitente de sua responsabilidade sobre o mesmo.