



Esta folha é propriedade da CIA. do METROPOLITANO e seu conteúdo não pode ser copiado ou retransmitido a terceiros.

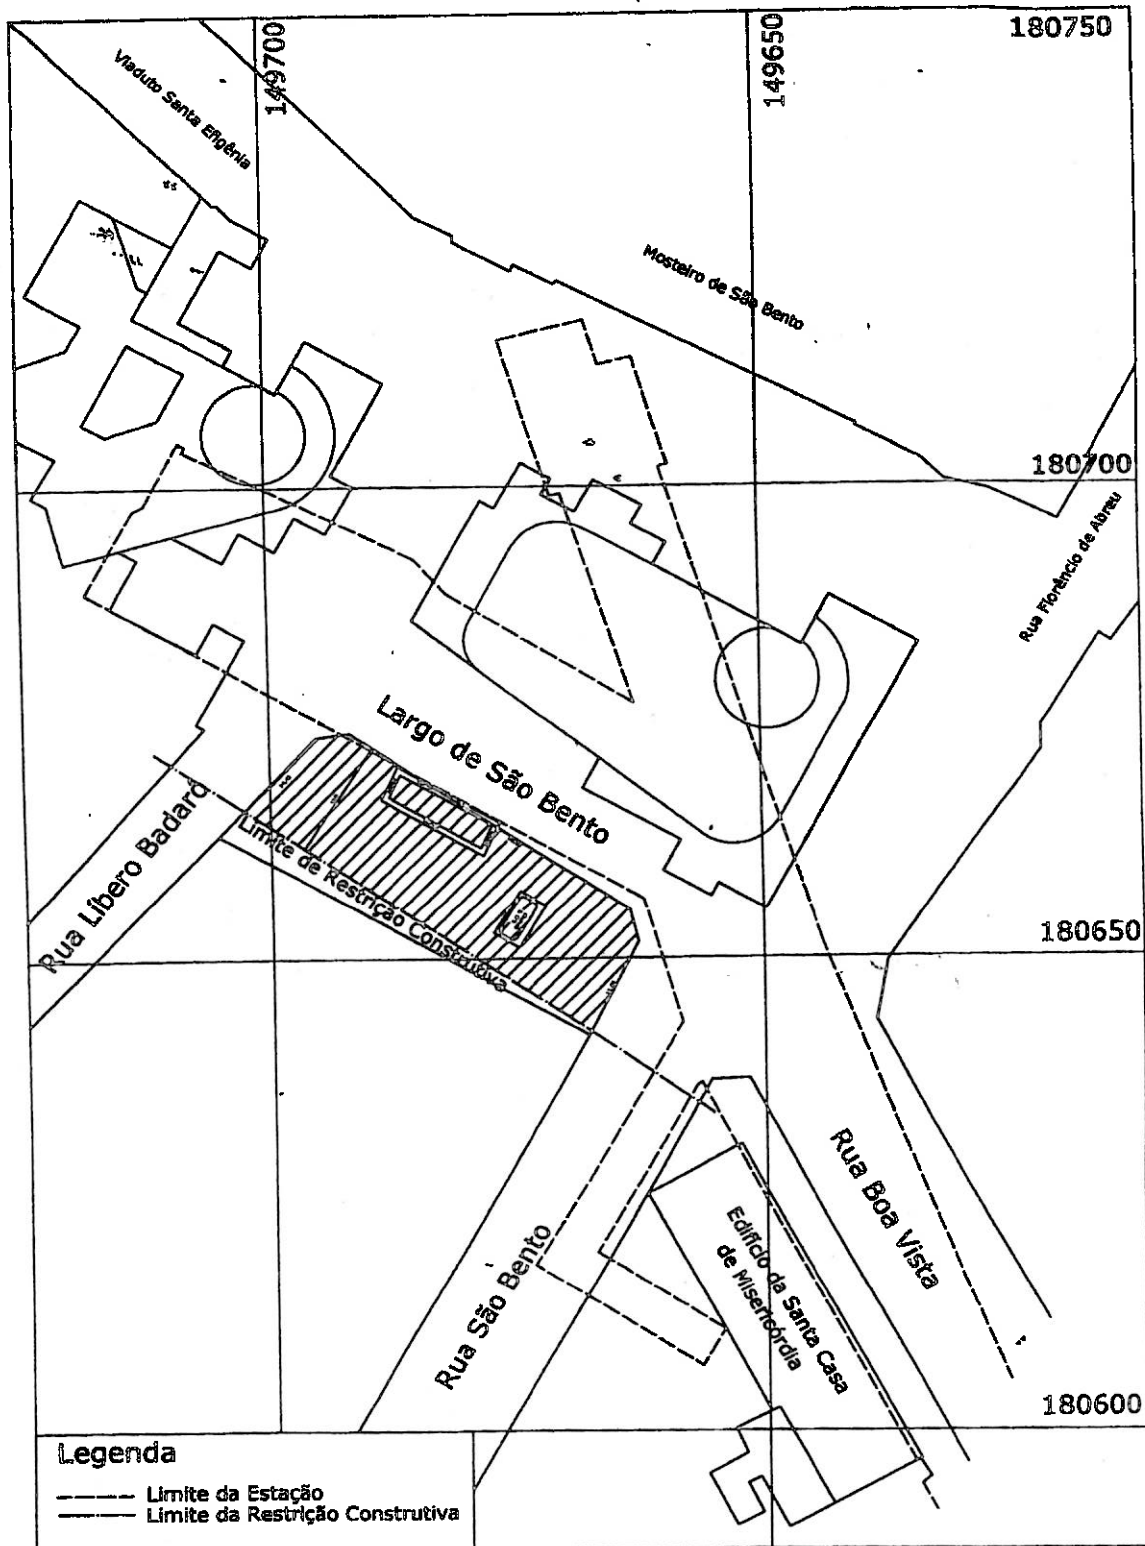

O. S.

COMPANHIA DO METROPOLITANO DE SÃO PAULO  METRO

Linha NORTE-SUL Trecho/Sist.

Subtrecho/Subsist.Conj. ESTAÇÃO SÃO BENTO U.C./Subconj.

Coord.tec.
Hugo 10/08/07

Objeto RESTRIÇÃO CONSTRUTIVA AO LARGO DE SÃO BENTO

Aprovação
Cybele 10/08/07

Escala
1:75

Código CQ-1.03.04.00/5E9-001

Rev.
0

Projeto: Marco Aurélio
Resp. Tec. Hugo
Rev. 0
Data 10/08/07