
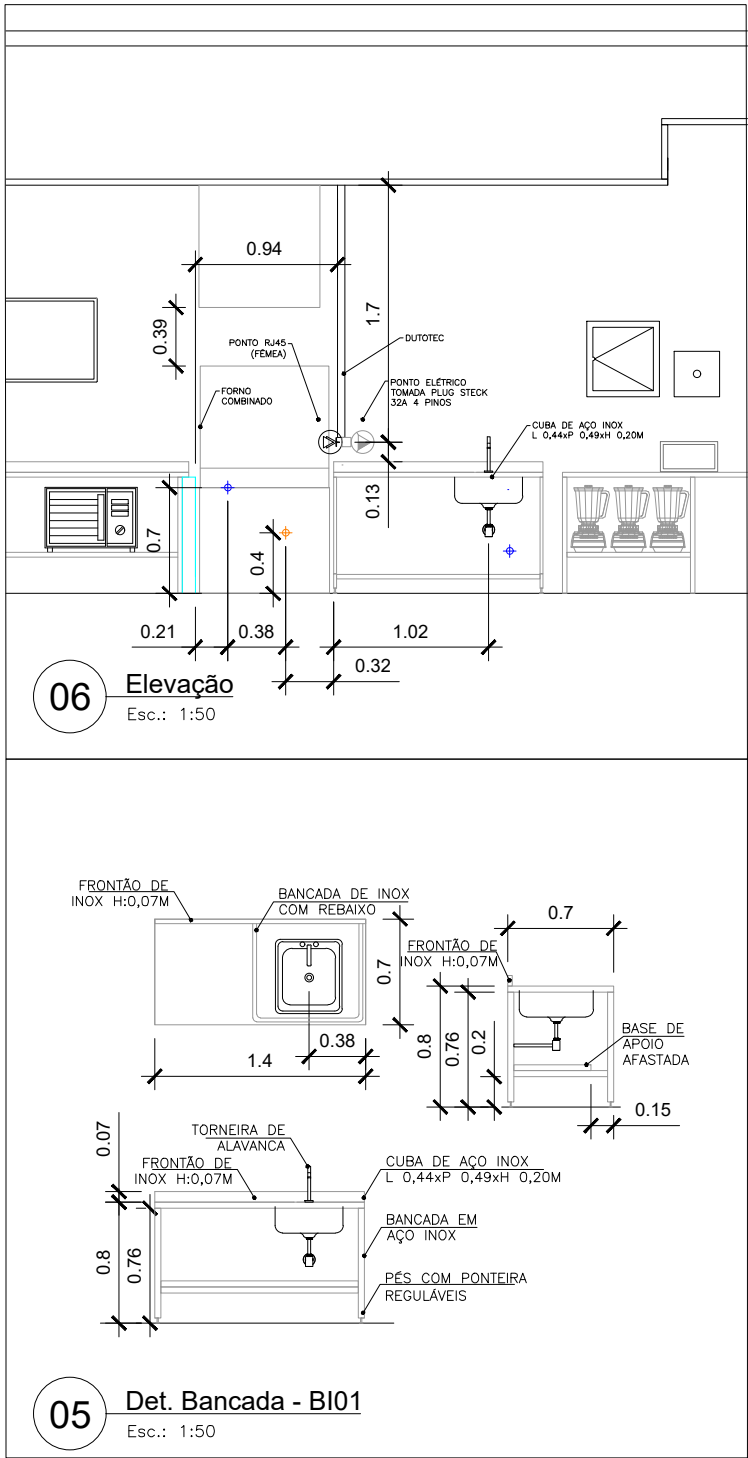
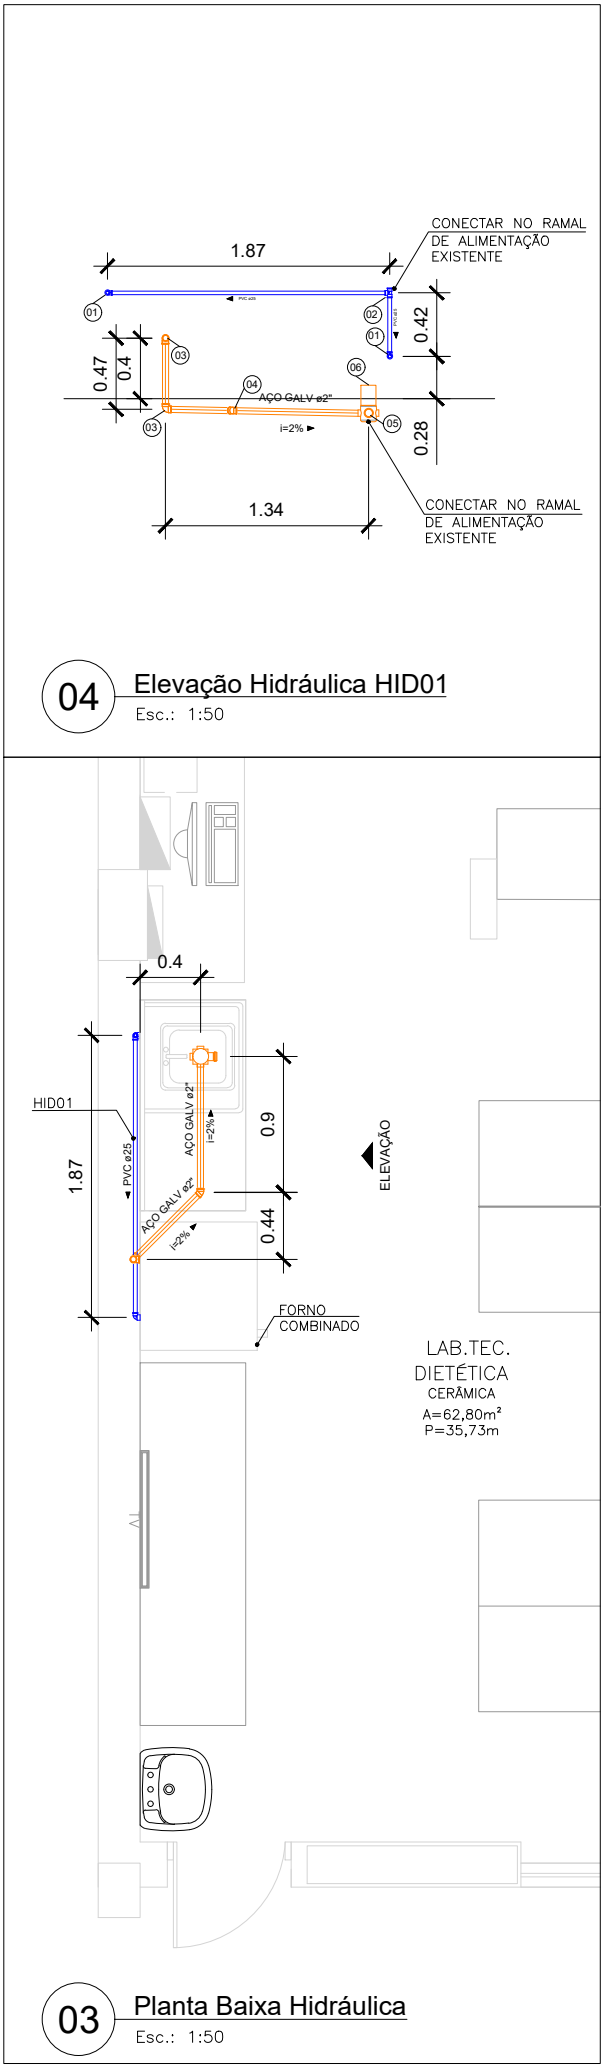


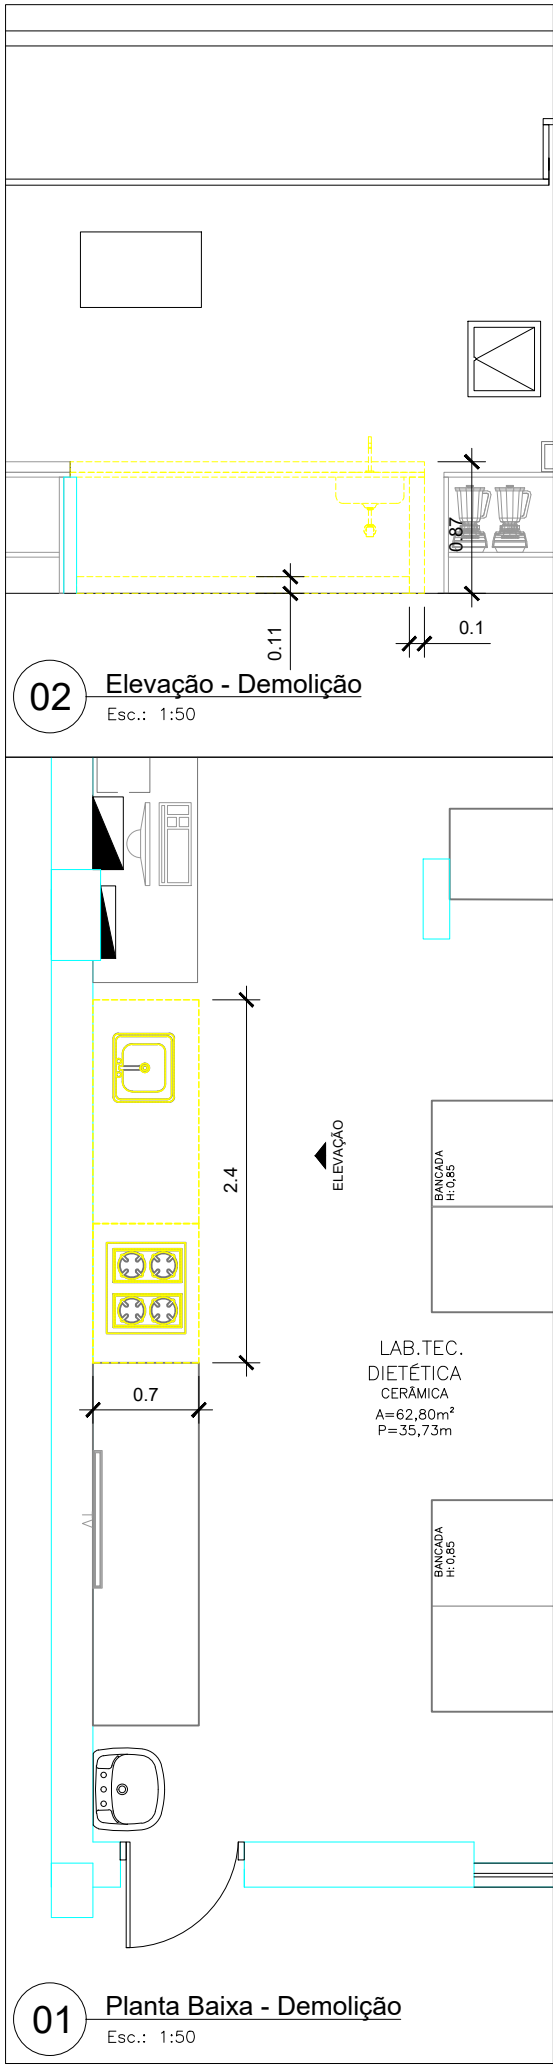

OBSERVAÇÕES

- 1- DEMOLIÇÃO:
DEMOLIÇÃO E RETIRADA DA BANCADA EXISTENTE, ASSIM COMO A DEMOLIÇÃO DE UMA DAS PAREDES DE APOIO DA BANCADA, DEMOLIÇÃO BASE BANCADA EXISTENTE.
- 2- HIDRÁULICA:
INSTALAÇÕES DE PONTOS DE ÁGUA FRIA E ESGOTO CONFORME PROJETO, INTERLIGADOS A REDE EXISTENTE.
- 3- ELÉTRICA E REDE:
INSTALAÇÕES DE UM PONTO DE REDE RJ45 (FÊMEA) CONFORME PROJETO COM CABEAMENTO PASSANDO POR DUTOTEC DO TETO ATÉ O PONTO.
- 4- ALVENARIA:
ACENTAMENTO DE NOVO PISO NO NÍVEL CONFORME EXISTENTE, NA PAREDE PREVER ACABAMENTO DA ALVENARIA E INSTAÇÃO DE PORCELANATO BRANCO IGUAL O EXISTENTE NO LOCAL INCLUINDO ONDE SERÁ RETIRADA A BANCADA EXISTENTE. PAREDE E PISO DEMILIDOS DEVERÃO SER RECOMPOSTO O ACABAMENTO EM PORCELANATO BRANCO.
- 5- MOBILIÁRIO:
CONFECCÃO E INSTALAÇÃO DE NOVA BANCADA DE AÇO INOX 304 POLIDO COM MEDIDAS CONFORME PROJETO, PREVER REAPROVEITAMENTO DE TORNEIRA INSTALADA NA BANCADA EXISTENTE.

CONEXÕES			
Tipo de sistema	DESCRIÇÃO	ID	QTDE
Distribuição AF	Joelho 90° Soldável com Bucha de Latão 25 x 3/4", PVC Marrom, Água Fria	01	2
Distribuição AF	Tê Soldável 25mm, PVC Marrom, Água Fria	02	1

Sanitário	Joelho 90° 50mm, AÇO GALV	03	2
Sanitário	Joelho 45° 50mm, AÇO GALV	04	1
Sanitário	Caixa Sifonada Montada c/ Tampa Branca (com 3 entradas)	05	1
Sanitário	Prolongamento p/ Caixa Sifonada 250 x 200mm ESG	06	1

TUBULAÇÃO			
SISTEMA	DESCRIÇÃO	DIÂMETRO	COMPR.
Distribuição AF	Tubo PVC Soldável Marrom	25,00 mm	2,23
Distribuição AF	Tubo Aço Galvanizado	2"Pol	1,50
Sanitário	Tubo Aço Galvanizado	2"Pol	0,45

PEÇAS HIDROSSANITÁRIAS		
Tipo de sistema	DESCRIÇÃO	QTDE
Sanitário	Prolongamento p/ Caixa Sifonada 250 x 200mm ESG	1
Sanitário	Caixa Sifonada Montada c/ Tampa Branca (com 3 entradas)	1

LEGENDA TUBULAÇÕES	
	ÁGUA FRIA (AF)
	ESGOTO (ES)
LEGENDA ALVENARIA	
	A DEMOLIR
	EXISTENTE
LEGENDA	
	- PONTO RJ45 (FÊMEA)
	- TOMADA STECK 32A - 4PINOS (1,00m do Piso)
	- PONTO DE DRENO (DIÂMETRO 50mm)
	- PONTO DE ÁGUA FRIA (ROSCA DE 3/4)



Local: Lab. Técnica Dietética

Descrição: Reforma de adequação Forno Combinado

Autor do Projeto: Eng. Henrique Stella Lopes CREA-SP 5061592177

Fase: EXISTENTE
ESTUDO
ANTE PROJETO
EXECUTIVO
AS BUILT

Data Inicial: 13/11/2024
Revisão: 00
Data: 27/02/2025
Desenho: Douglas Coutinho
Folha: 01/01