




PLANTA DE BOX DE CONSULTÓRIO TÍPICO

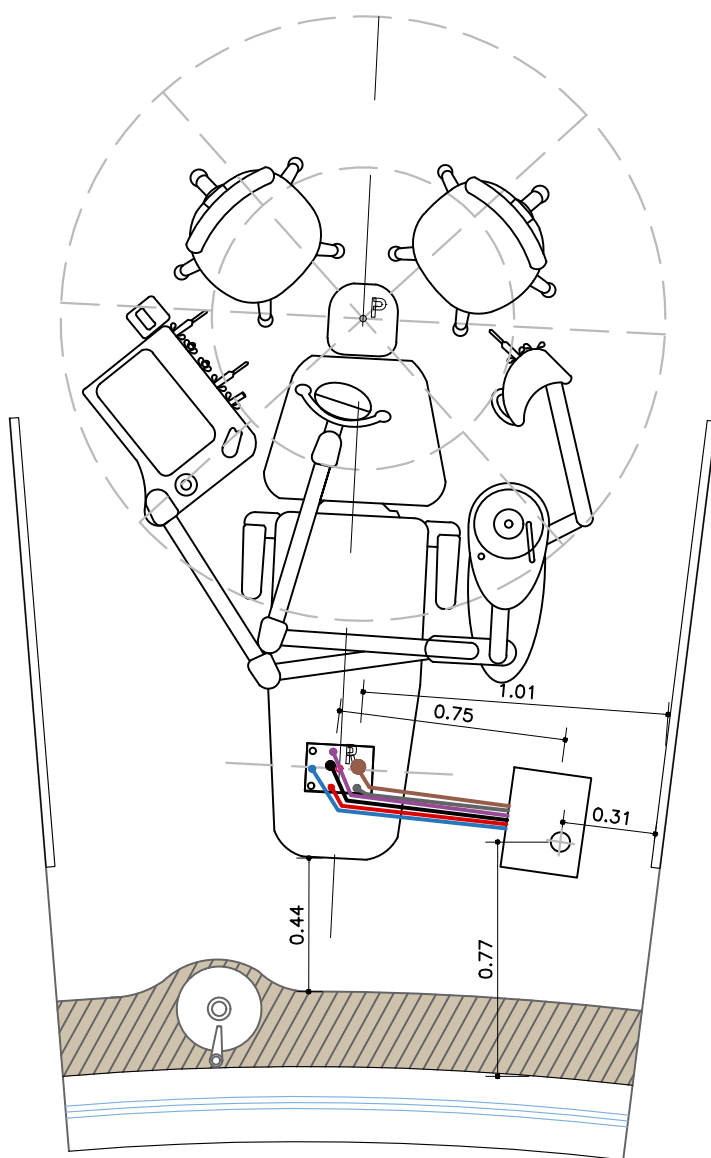


PLANTA DE CONSULTÓRIO ABERTO TÍPICO

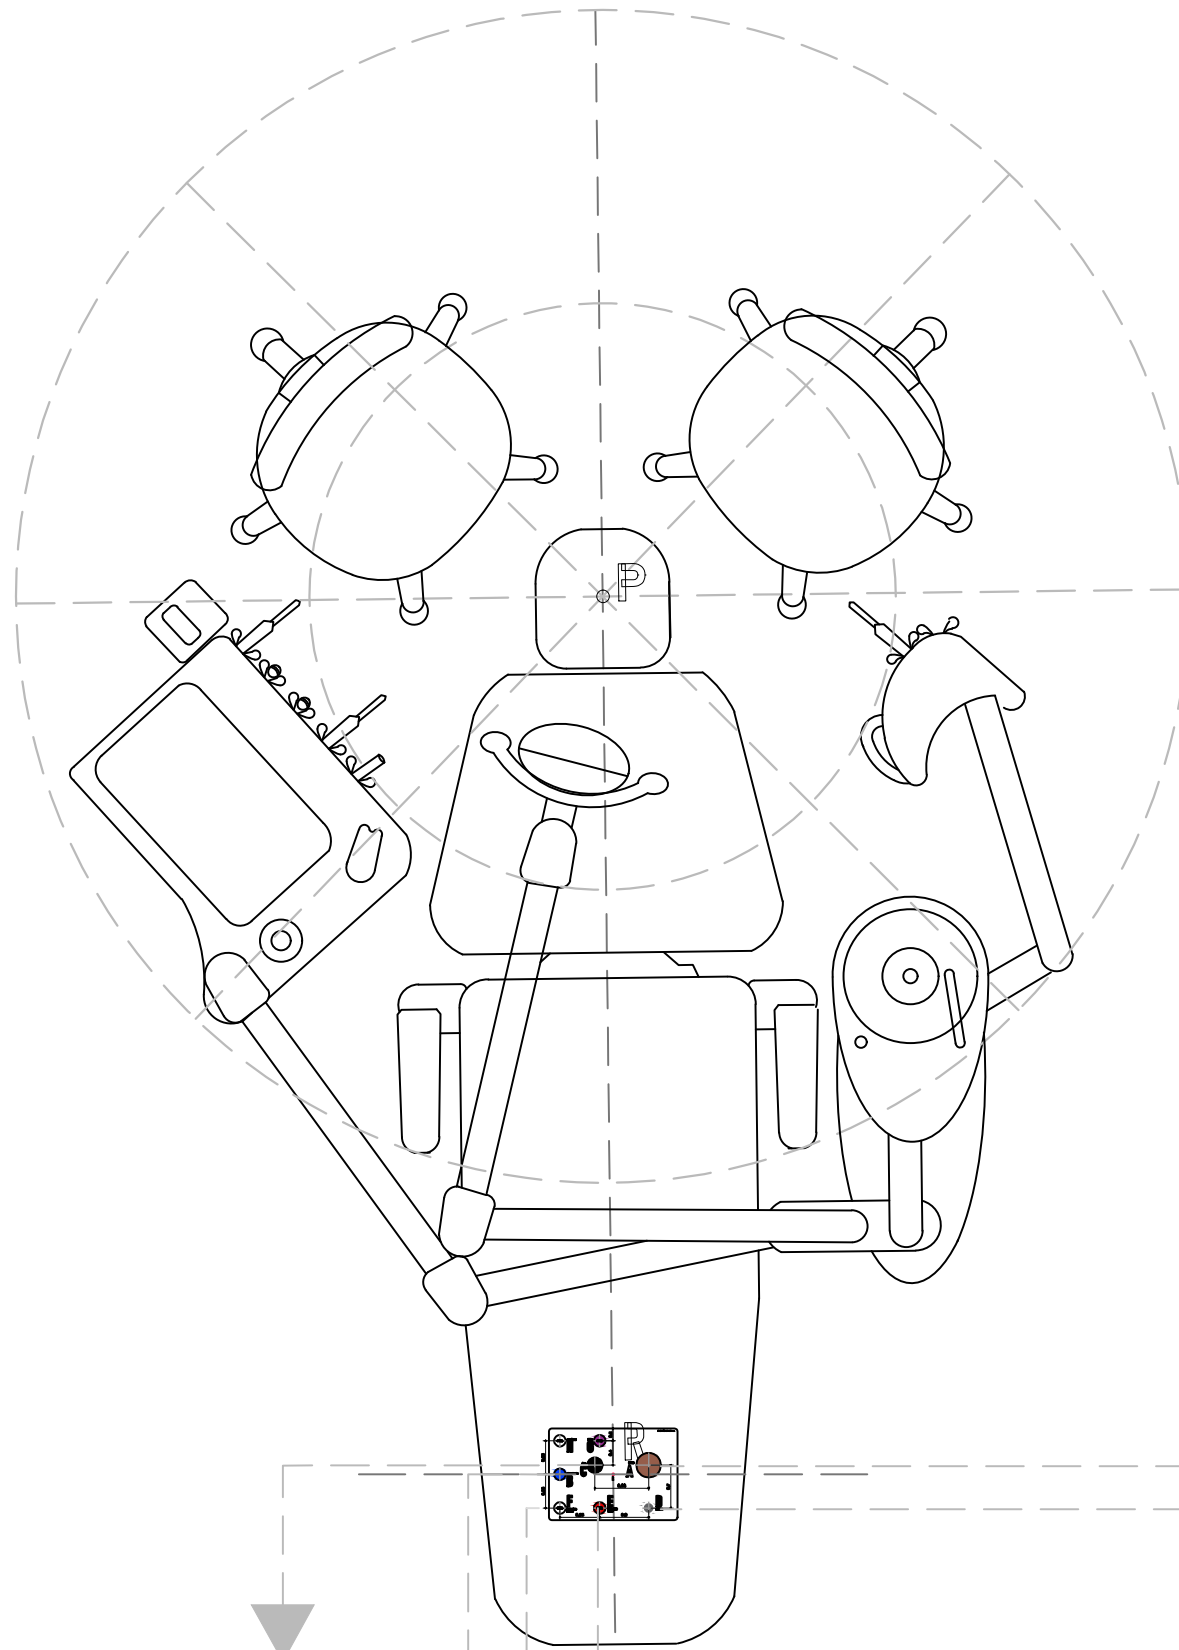


DETALHE DE INSTALAÇÕES DA CADEIRA OLSEN LOGIC
SEM ESCALA

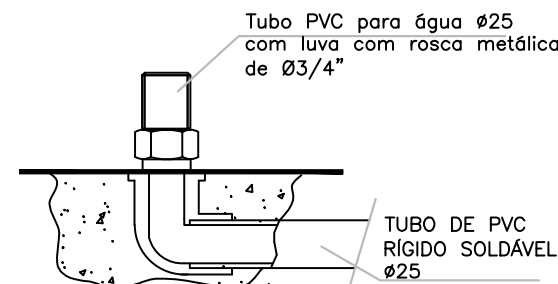


PONTO C - TUBO DE ÁGUA
Ø25mm para água com conector de rosca de Ø1/2\"/>

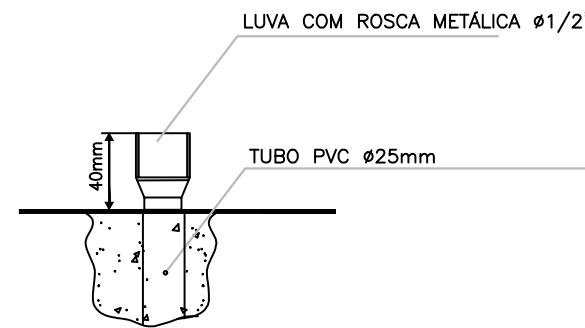


PONTO E - BOMBA DE VÁCUO
Tubo PVC Ø25mm (2) para água com luva com rosca metálica de Ø1/2\"/>

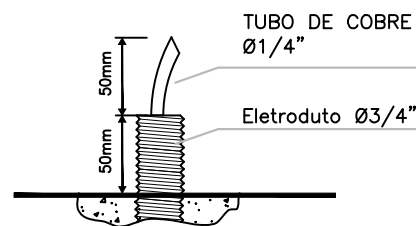


PONTO B - AR COMPRIMIDO
TUBO DE COBRE Ø15
Eletroduto Ø3/4\"/>

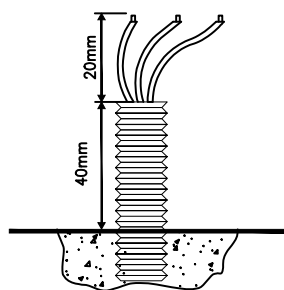

PONTO F - COMANDO PARA BOMBA DE VÁCUO
Eletroduto Ø3/4\"/>

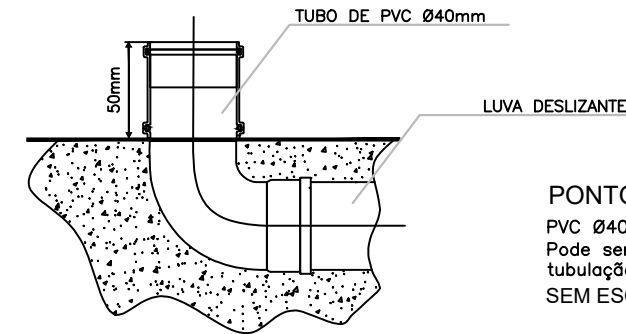

PONTO A - TUBO DE ESGOTO
PVC Ø40mm COM LUVA DESLIZANTE
Pode ser utilizado adaptador fêmea 3/4\", porém a tubulação de deságue deve ser de 40mm
SEM ESCALA

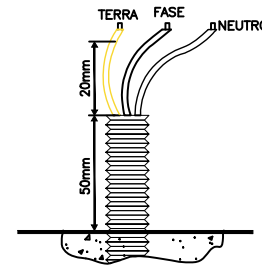

PONTO D - ALIMENTAÇÃO ELÉTRICA
ELETRODUTO Ø25mm
Deixar 200 milímetros de fio após o eletroduto; 3 fios com bitola de 2,5mm
Utilizar as seguintes cores:
Verde e amarelo para terra; Azul para neutro; Preto para fase;
OBS: Ao fazer ligação fase e fase utilizar a mesma cor de fio.
SEM ESCALA

MATERIAIS

PEÇA	Quant.	TOTAL
ELETRODUTO Ø 3/4"	3m	99m
MANGUEIRA TRAMADA Ø 1/4"	1m	33m
TUBO DE PVC Ø25mm PARA ÁGUA COM LUVA DE ROSCA METÁLICA Ø3/4"	1m	33m
TUBO DE PVC Ø25mm PARA ÁGUA COM LUVA DE ROSCA METÁLICA Ø1/2"	1m	33m
TUBO DE PVC Ø 40mm LUVA DESLIZANTE	1m	33m
TUBO DE COBRE FLEXÍVEL Ø 1/4"	1m	33m
LUVA EMENDA PARA TUBO DE COBRE FLEXIVEL Ø 1/4"	1 peça	33 peças
CONECTOR EMENDA PARA FIOS ELETRICOS	3 peças	99 peças

QUANTIDADE TOTAL PARA 33 CONSULTÓRIOS


LEGENDA

COMANDO	
REDE ELÉTRICA	
AR	
PONTO C - ÁGUA	
SUCÇÃO	
ESGOTO	

NOTAS

- CONFERIR MEDIDAS NO LOCAL;
- VERIFICAR INTERFERÊNCIAS NA ESTRUTURA EXISTENTE ANTES DA EXECUÇÃO;
- RECONSTITUIÇÃO DE PISO PARA PASSAGEM DE INFRA.
- PROLONGAR TODAS AS TUBULAÇÕES EMBUTIDAS DE ESGOTO, ÁGUA FRIA, AR COMPRIMIDO, ELÉTRICA, SUÇÃO E COMANDO.
- COMPRIMENTO ADICIONAL DAS LIGAÇÕES DE APROXIMADAMENTE 80cm

REFORMA 3º PAVIMENTO - CLÍNICA 3 - BOX CONSULTÓRIO

CLIENTE: FACULDADE DE ODONTOLOGIA DE RIBEIRÃO PRETO (FORP-USP)	DATA: 11/02/2026
LOCAL: RIBEIRÃO PRETO - SP	RRT: xx
OBJETO: REFORMA - CLÍNICA 3 - 3º PAVIMENTO	FOLHA:
PROJETO:	01 / 01
 martins design arquitetura	Tallita Bezerra Martins Arquiteta e Urbanista CAU A128517-3
	Donizetti Pedro Lima Martins Designer e Ergonomista CREA 5069418163