


01 PLANTA DE BACIA GERAL DE CONTRIBUIÇÃO PARA ÁGUAS PLUVIAIS

ESCALA 1:2000

LOCALIZAÇÃO - MAPA ILUMINADO

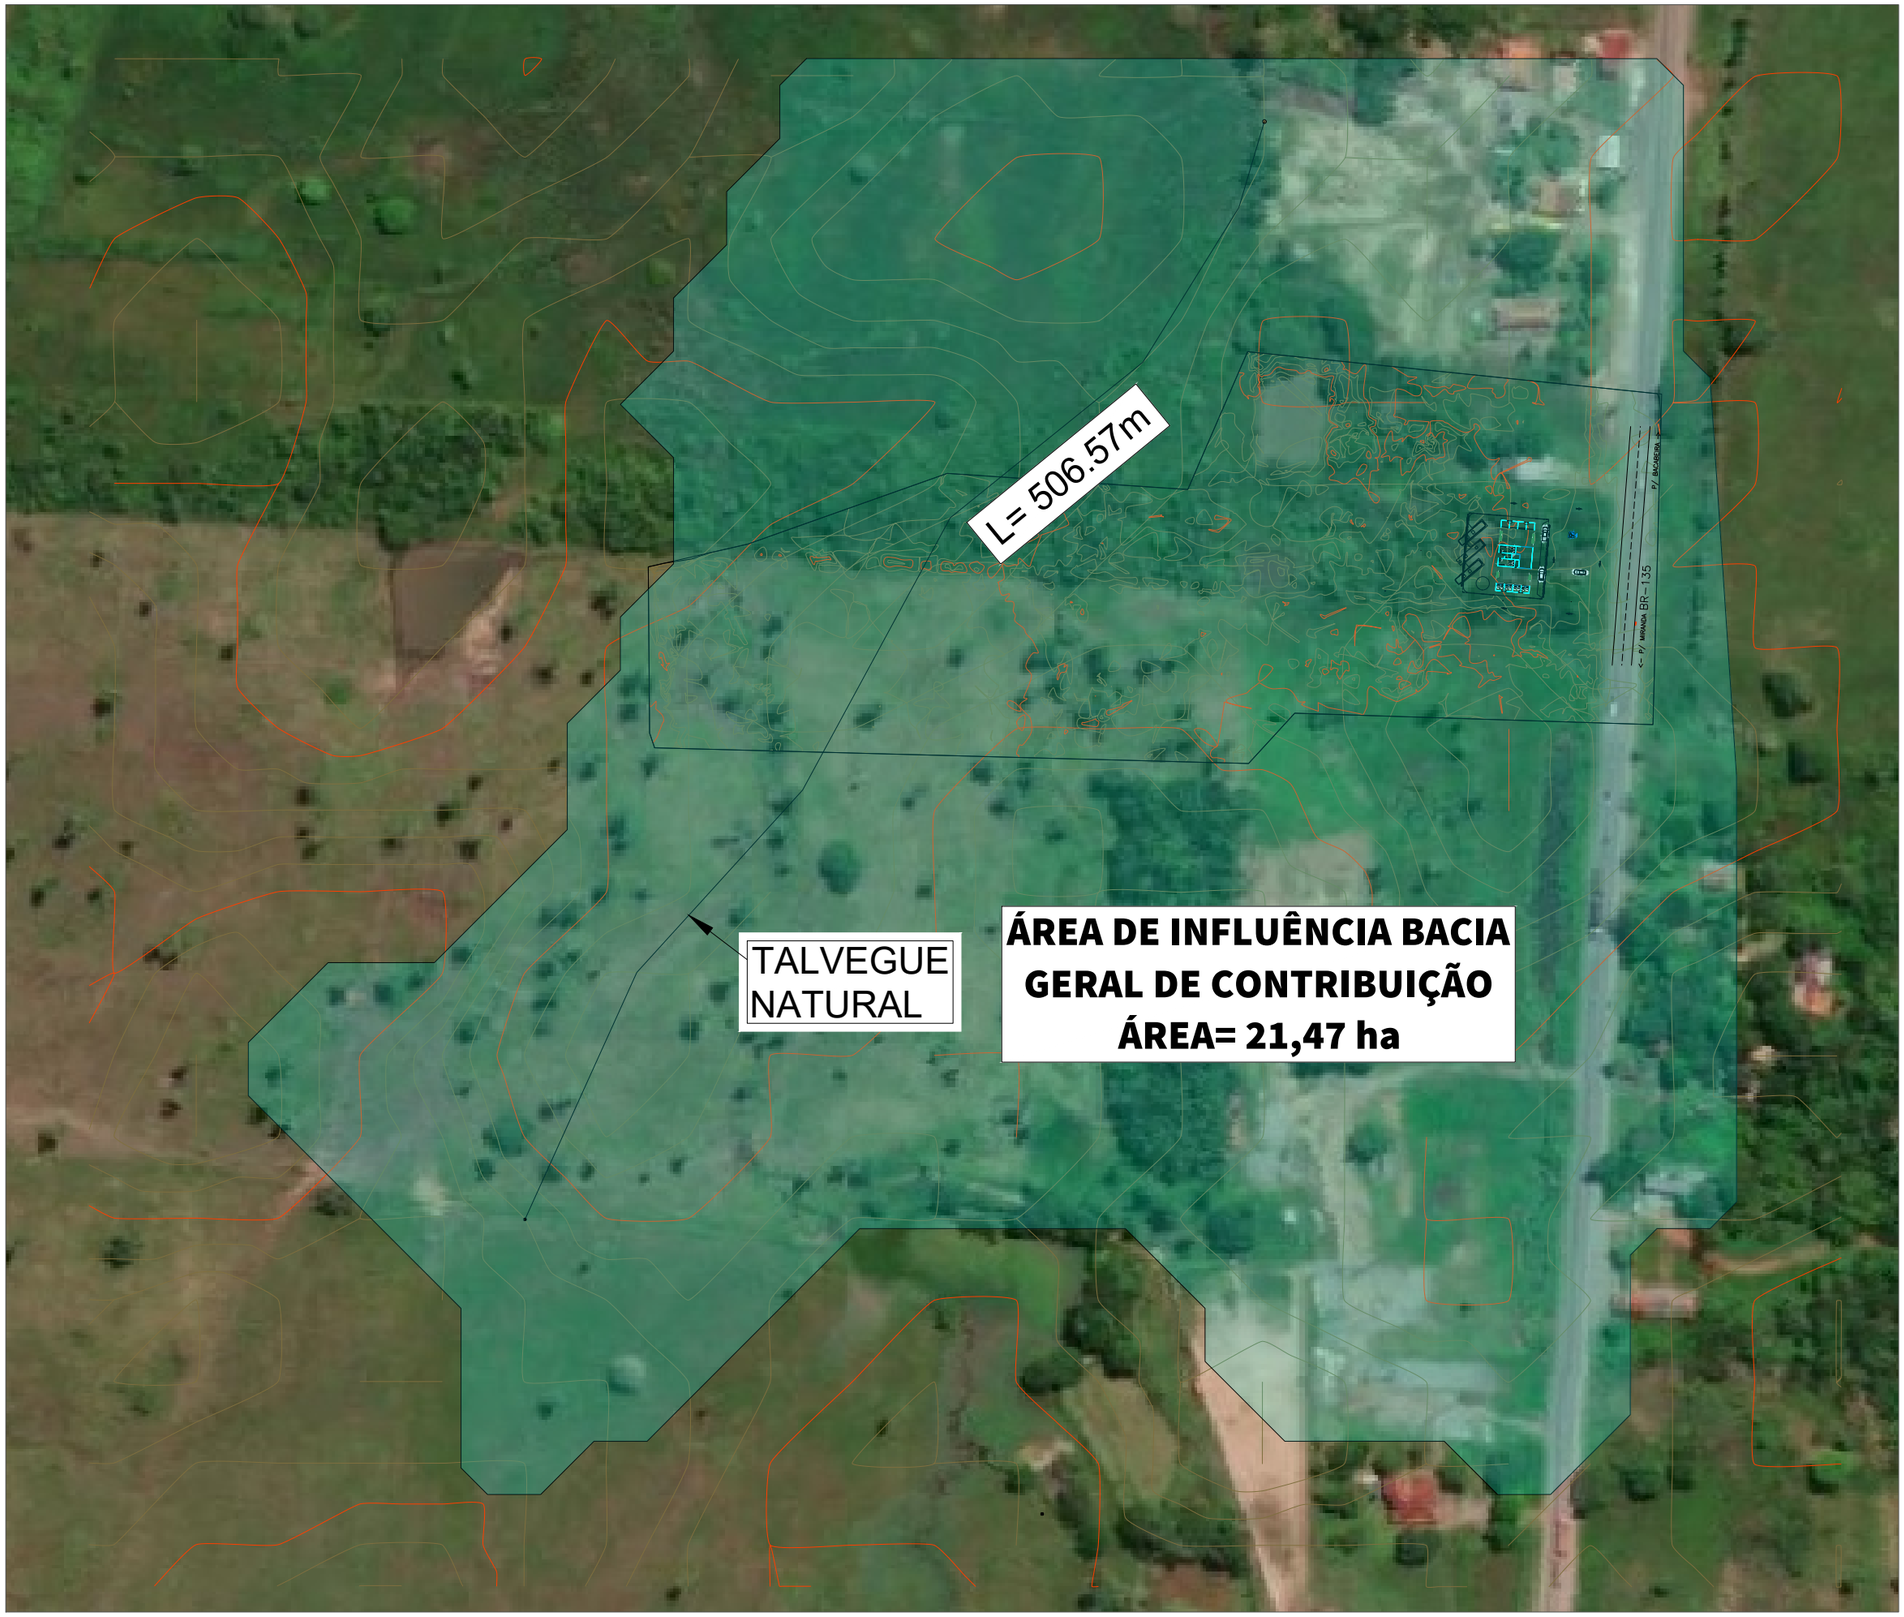

QUADRO DE ÁREA DA BACIA DE CONTRIBUIÇÃO GERAL	
ÁREA TOTAL DA ÁREA DE INFLUÊNCIA	21,47ha

REVISÕES DE PROJETO

NÚMERO	DESCRIÇÃO	DATA
00	EMISSÃO INICIAL	15/07/2026

APROVAÇÕES/OBSERVAÇÕES

Contratada: BIENA ENGENHARIA E CONSULTORIA
Av. Avicênia, nº 14 - Quadra 14 - Calhau, São Luís - MA, 65071-370

Contrante: PREFEITURA MUNICIPAL DE SANTA RITA

Projeto: **PLANTA DA BACIA GERAL**
BR 135, SANTA RITA/MA

Disciplina: **DRENAGEM URBANA** | FOLHA: **A1**

Conteúdo: **RODOVIÁRIA MUNICIPAL**

Autores do projeto:

Julian Abreu Da Silva
Responsável Técnico
Engenheiro Civil
CREA: 1119753929

Thallyson Dyego S. N. Barros
Responsável Técnico
Engenheiro Civil e Ambiental
CREA:1122270100

Thalline dos Santos Batalha
Responsável Técnico
Engenheira Civil
CREA: 1119125970

Data: 15/07/2026 | **Escala:** INDICADA | **Revisão:** 00 | **Contrato:** BN-PRC19062026 | **Prancha nº:** 02