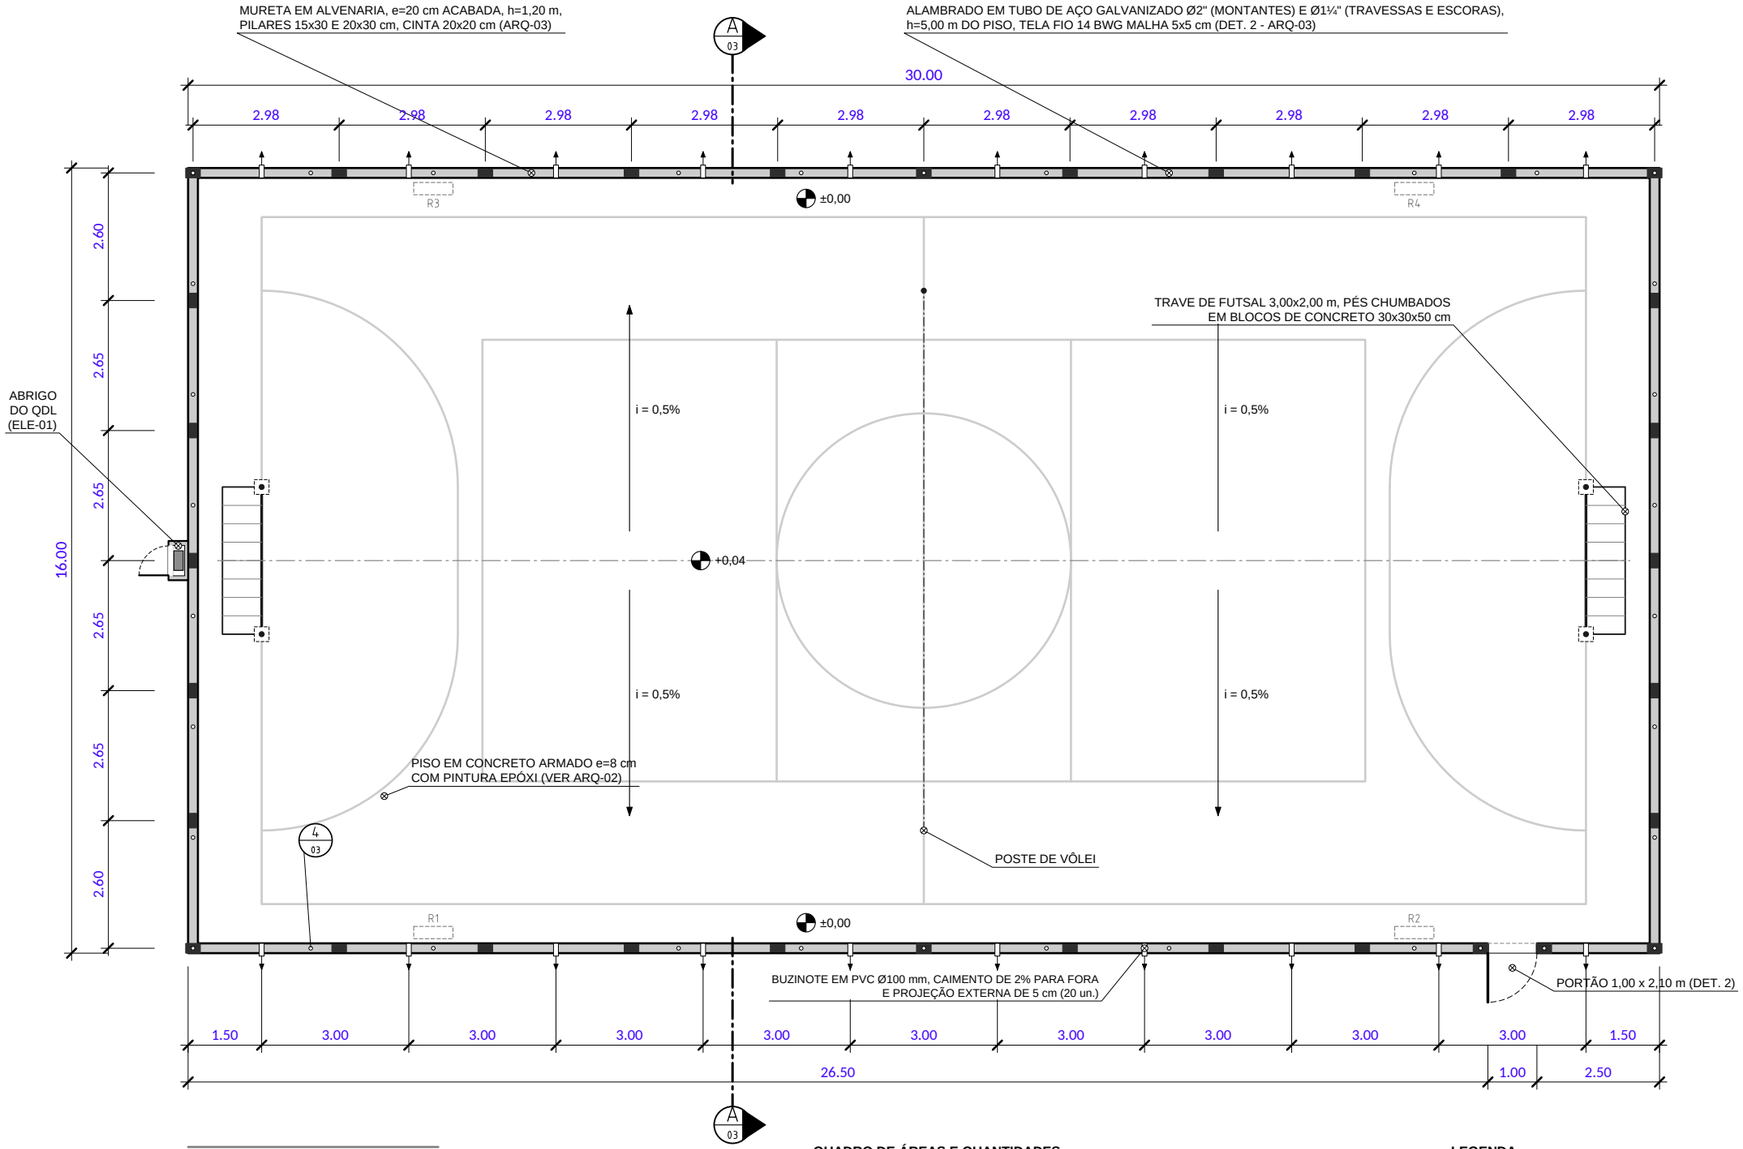

PLANTA BAIXA

ESC. 1:125

QUADRO DE ÁREAS E QUANTIDADES

Área de implantação (30,00 x 16,00 m)	480,00 m²
Área interna de piso (inclui soleira do portão)	461,96 m²
Quadra demarcada (27,00 x 14,00 m)	378,00 m²
Mureta - comprimento pelo eixo, sem o portão	90,20 m
Alambrado - área de tela	345,66 m²

LEGENDA

- PILAR 15x30 cm (20x30 cm COM MONTANTE)
- MONTANTE Ø2" (MÁX. 2,50 m)
- BUZINOTE PVC Ø100 mm
- POSTE DE VÔLEI
- REFLETOR (VER ELE-01)
- NÍVEL EM PLANTA
- CAIMENTO DO PISO
- EIXO DO CAIMENTO (CUMEEIRA)
- CORTE / FOLHA (A 03)
- DETALHE / FOLHA (1 03)

EDUARDA COSTA
ARQUITETURA E URBANISMO

RESPONSÁVEL TÉCNICO

RRT:

MARIA EDUARDA DA SILVA COSTA
ARQUITETA E URBANISTA CAU/MA A3074200

CLIENTE
PREFEITURA MUNICIPAL DE SANTA RITA

LOCAL
CRECHE TIA BANGA

DATA
NOVEMBRO/2026

ARQUITETA
MARIA EDUARDA DA SILVA COSTA

PROJETO
QUADRA POLIESPORTIVA DESCOBERTA

OBSERVAÇÕES IMPORTANTES:
- COTAS EM METROS E NÍVEIS EM RELAÇÃO AO PISO ACABADO.
- CONFERIR AS MEDIDAS NO LOCAL ANTES DA EXECUÇÃO.
- LER ESTA PRANCHA EM CONJUNTO COM O MEMORIAL DESCRITIVO E A PLANILHA ORÇAMENTÁRIA.
- EM CASO DE DÚVIDA, CONSULTAR A FISCALIZAÇÃO E O AUTOR DO PROJETO.

CONTEÚDO
PLANTA BAIXA

ESCALA
INDICADA

TAMANHO
A3

REVISÃO
R03

FOLHA
ARQ-01/03

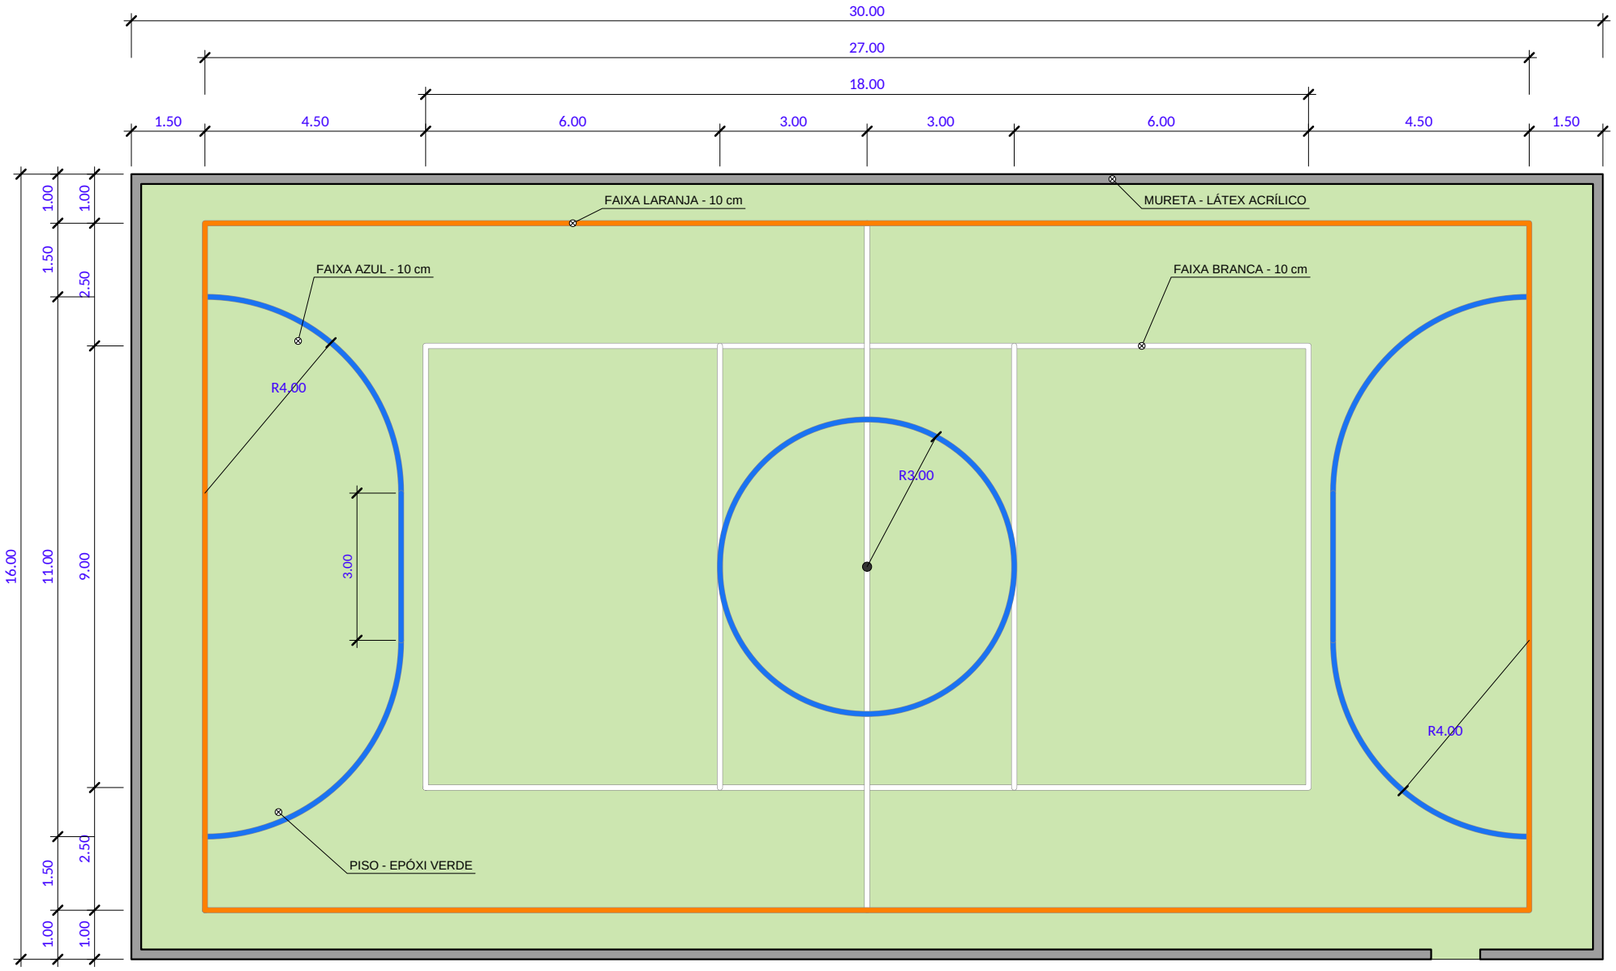

PINTURA DO PISO E DEMARCAÇÃO DAS FAIXAS

ESC. 1:125

PISO - EPÓXI VERDE
461,96 m² (ÁREA INTERNA)

MURETA - LÁTEX ACRÍLICO
254,00 m² (FACES E TOPO)

QUADRO DE PINTURA

COR	USO	COMPR. (m)
LARANJA	LIMITES DA QUADRA (27,00 x 14,00)	82,00
AZUL	ÁREAS DE META R4,00 (FUTSAL) CÍRCULO CENTRAL R3,00	49,98
BRANCA	QUADRA DE VÔLEI 18,00 x 9,00 LINHAS DE ATAQUE E LINHA CENTRAL	86,00
	TOTAL DE FAIXAS (x 0,10 m = 21,80 m²)	**217,98**

EDUARDA COSTA
ARQUITETURA E URBANISMO

RESPONSÁVEL TÉCNICO

RRT:

MARIA EDUARDA DA SILVA COSTA
ARQUITETA E URBANISTA CAU/MA A3074200

CLIENTE
PREFEITURA MUNICIPAL DE SANTA RITA

LOCAL
CRECHE TIA BANGA

DATA
NOVEMBRO/2026

ARQUITETA
MARIA EDUARDA DA SILVA COSTA

PROJETO
QUADRA POLIESPORTIVA DESCOBERTA

OBSERVAÇÕES IMPORTANTES:
- COTAS EM METROS E NÍVEIS EM RELAÇÃO AO PISO ACABADO.
- CONFERIR AS MEDIDAS NO LOCAL ANTES DA EXECUÇÃO.
- LER ESTA PRANCHA EM CONJUNTO COM O MEMORIAL DESCRITIVO E A PLANILHA ORÇAMENTÁRIA.
- EM CASO DE DÚVIDA, CONSULTAR A FISCALIZAÇÃO E O AUTOR DO PROJETO.

CONTEÚDO
PINTURA DO PISO

ESCALA 1/125

TAMANHO A3

REVISÃO R04

FOLHA ARQ-02/03