


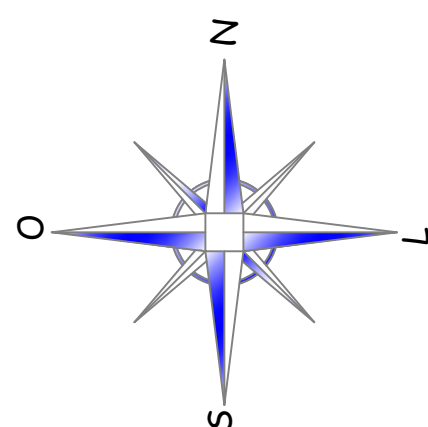
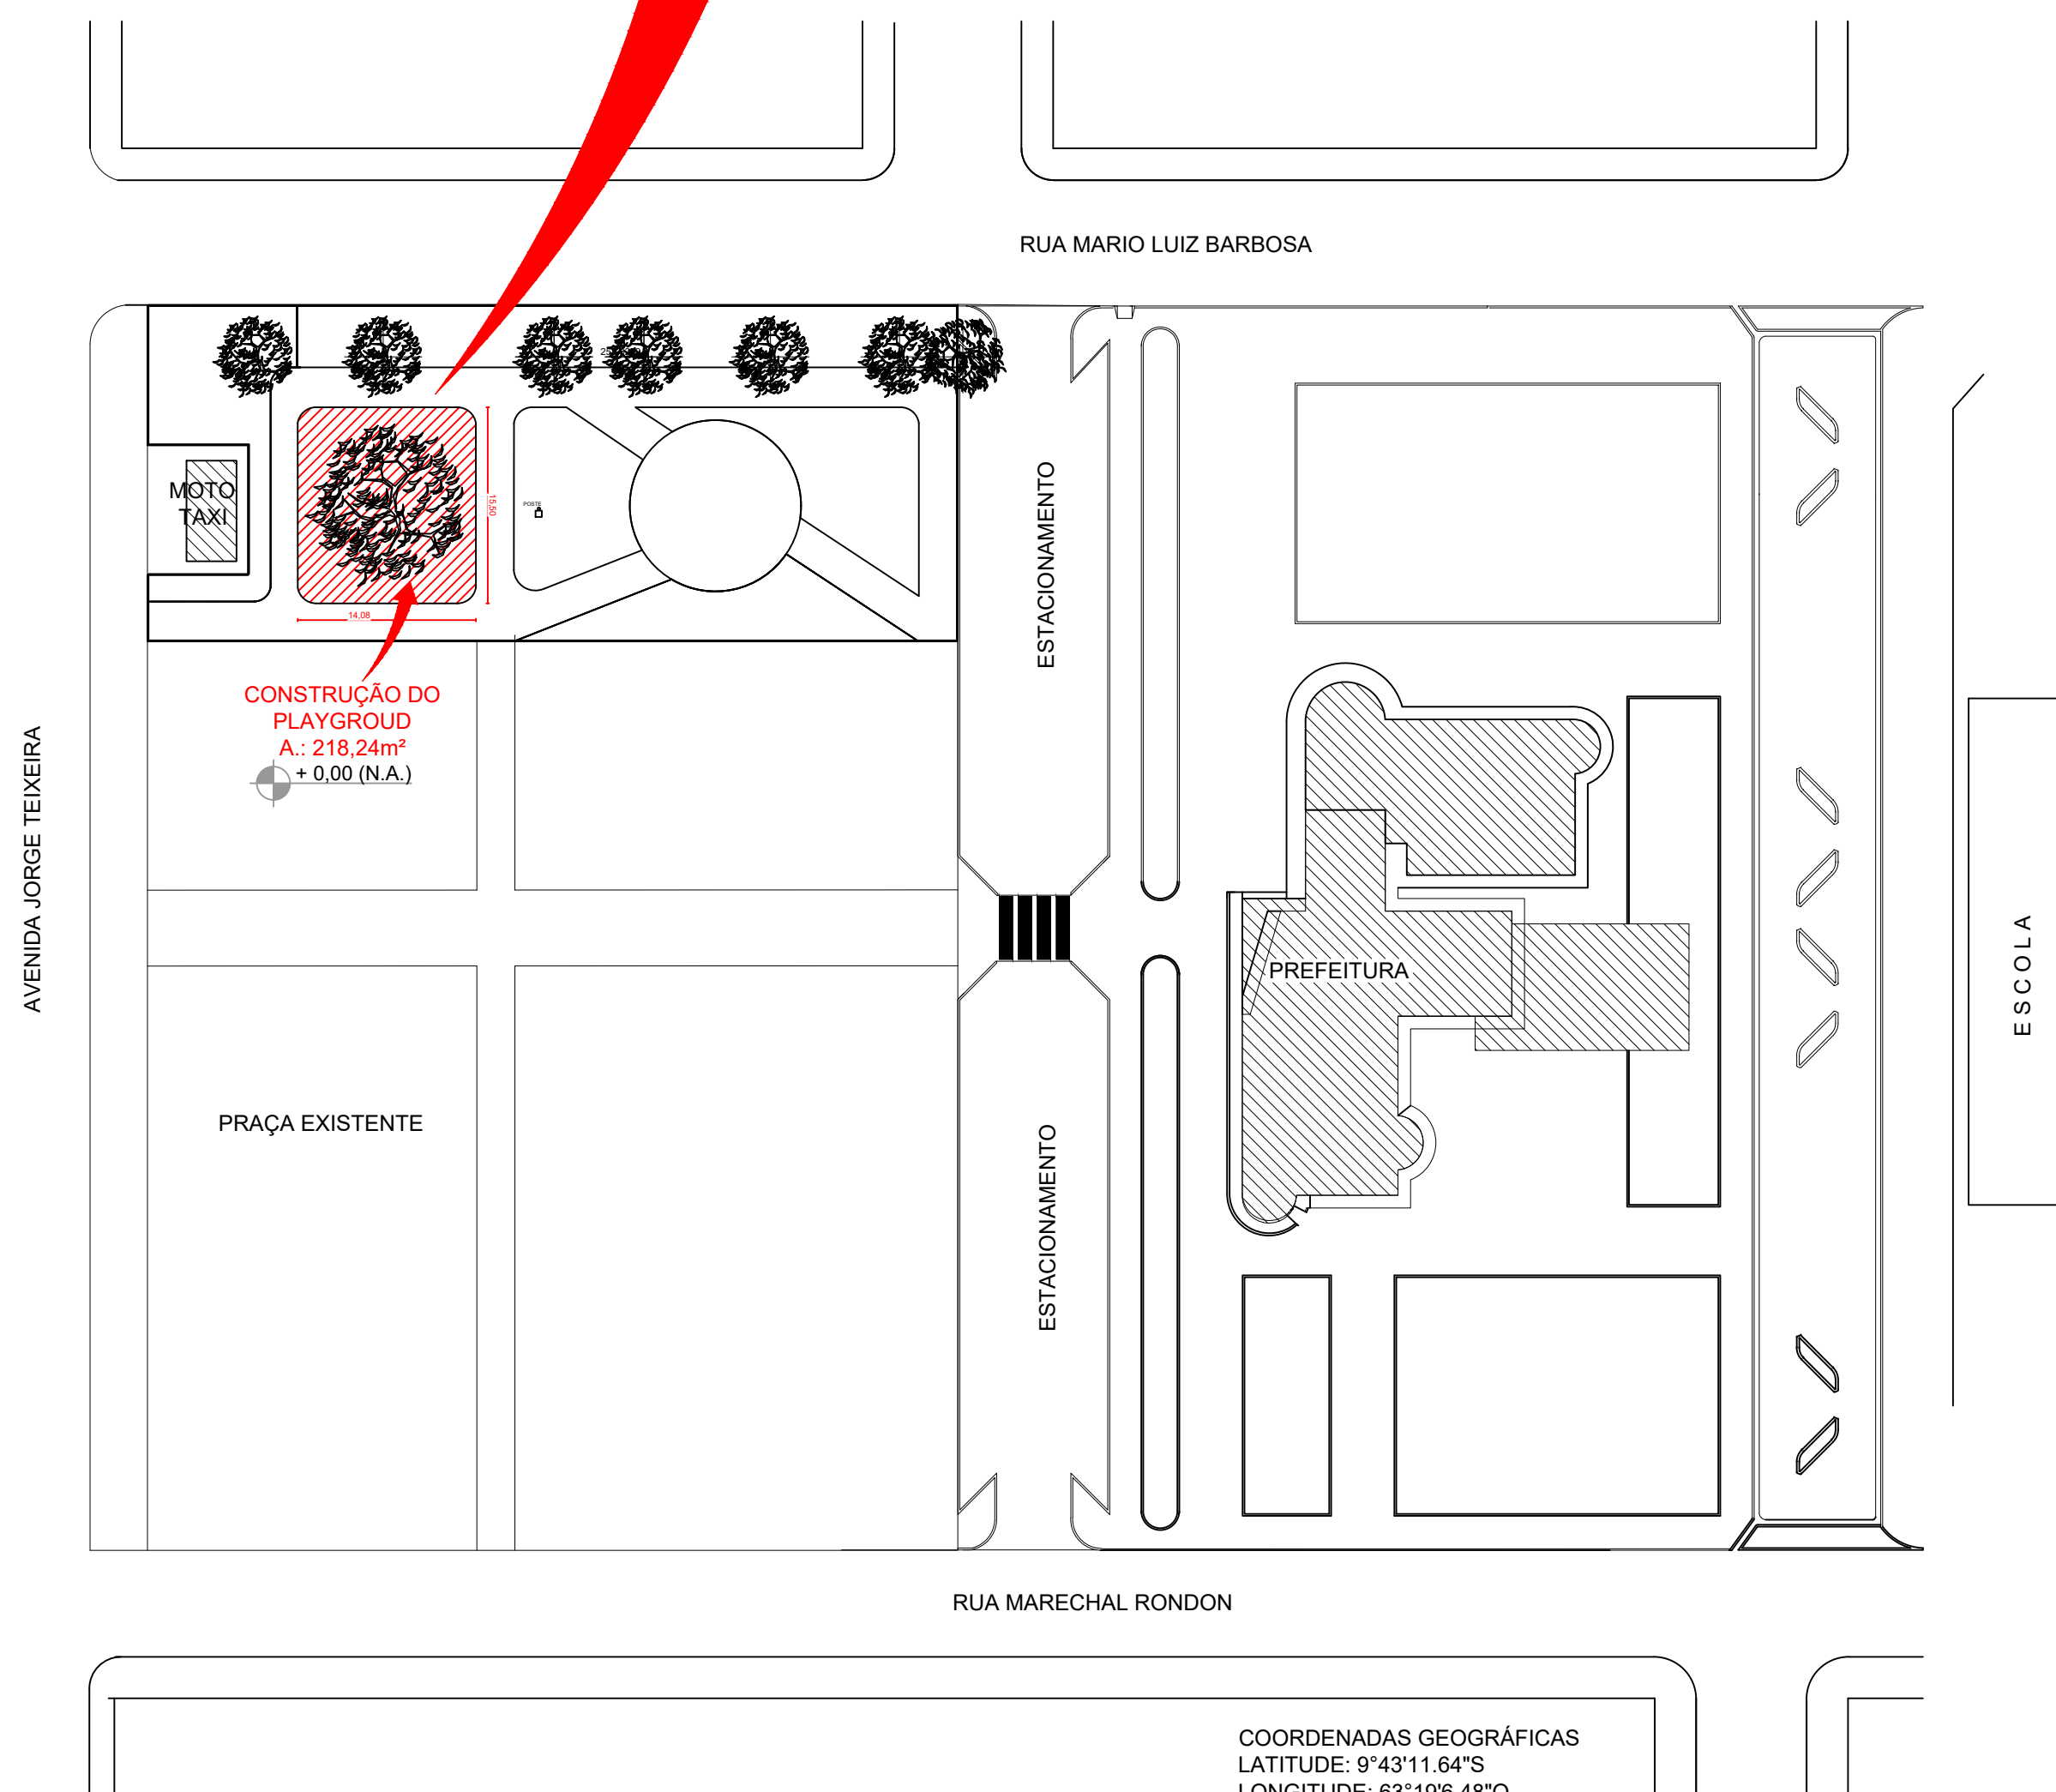


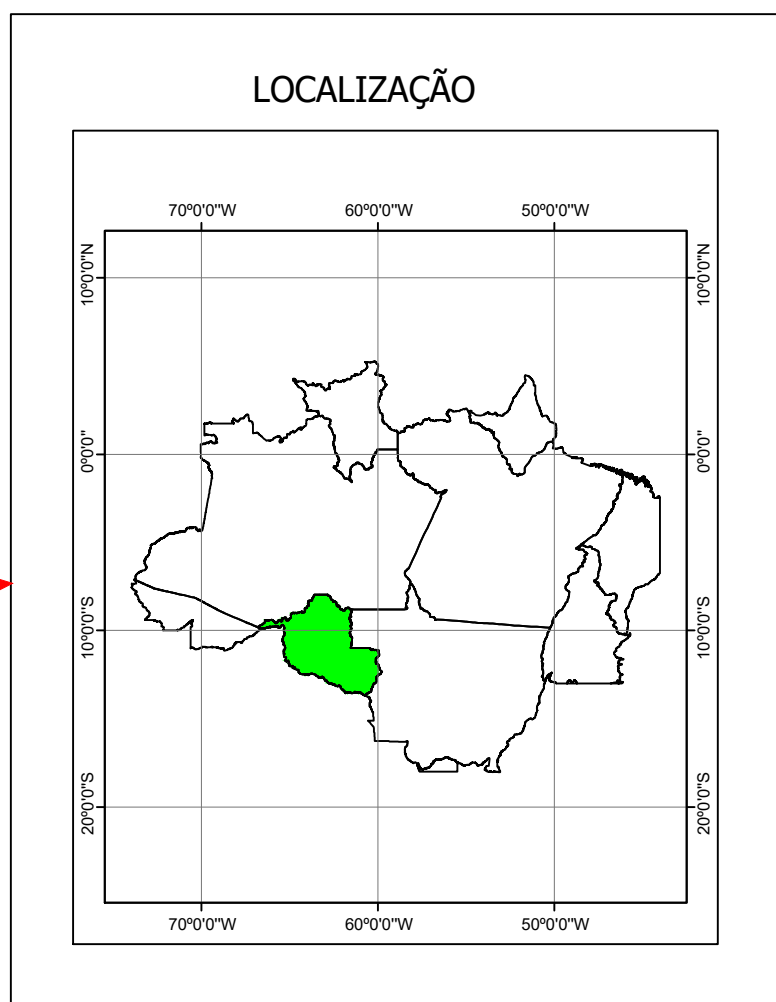


PLANTA DE LOCALIZAÇÃO
ESC. 1:500

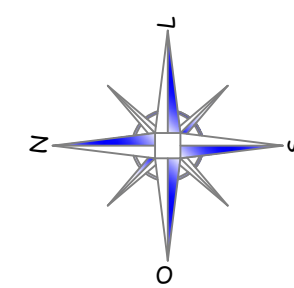

ID: 426371 e CRC: 1DF6C169

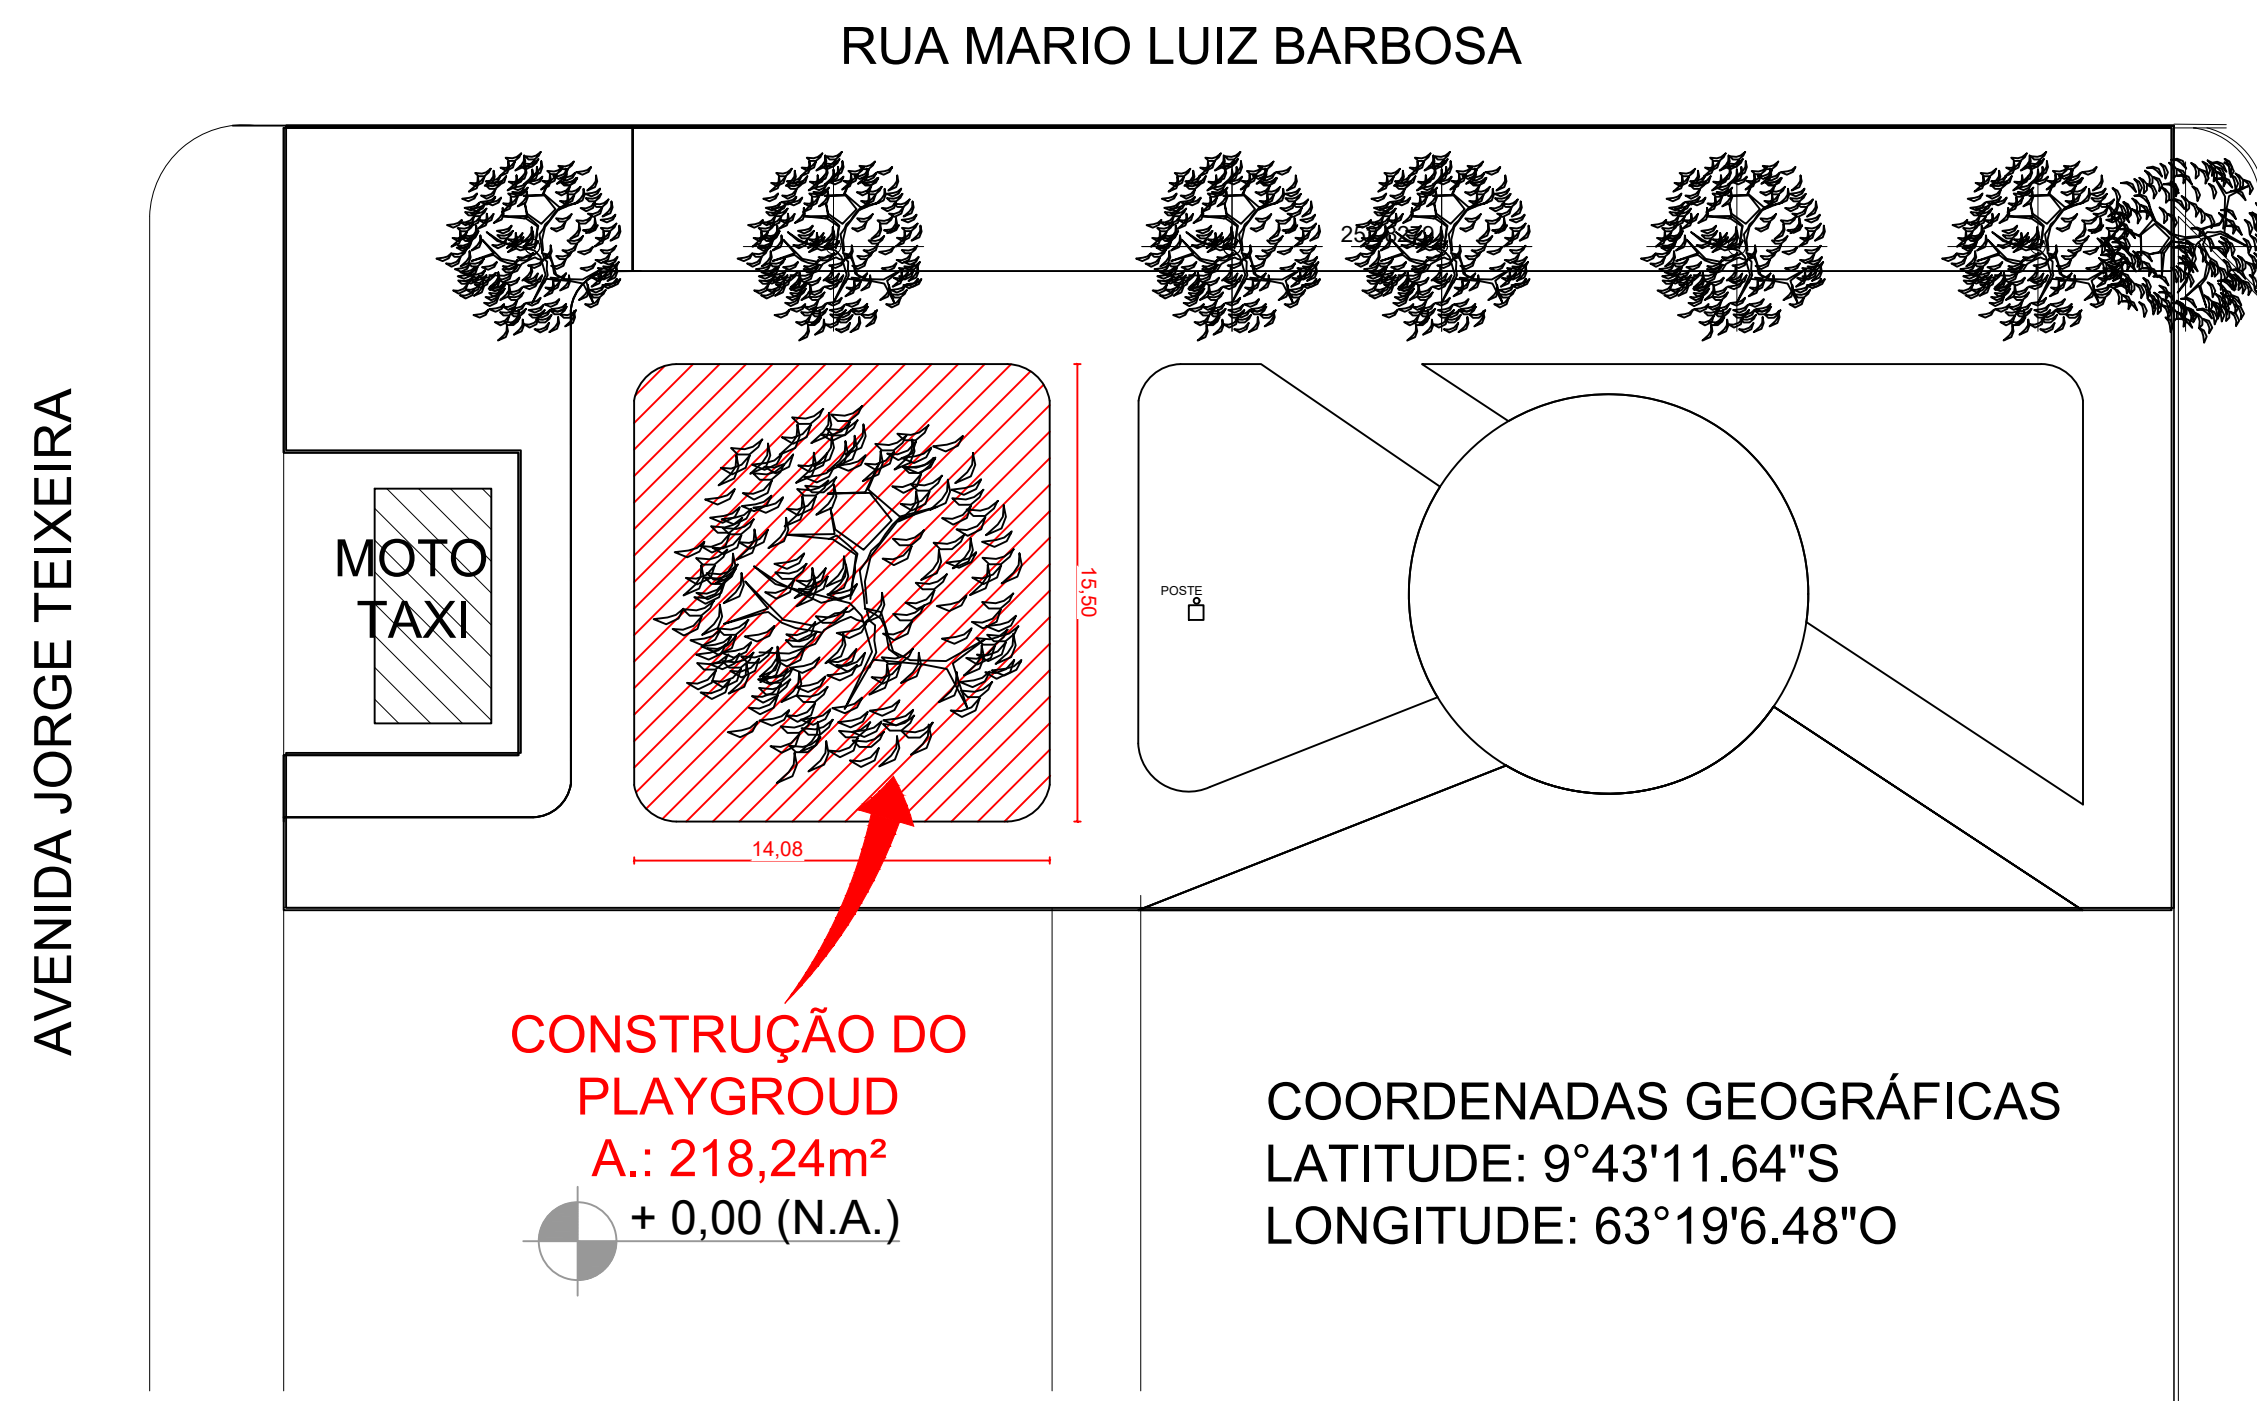

PLANTA DE SITUAÇÃO
ESC. 1:750

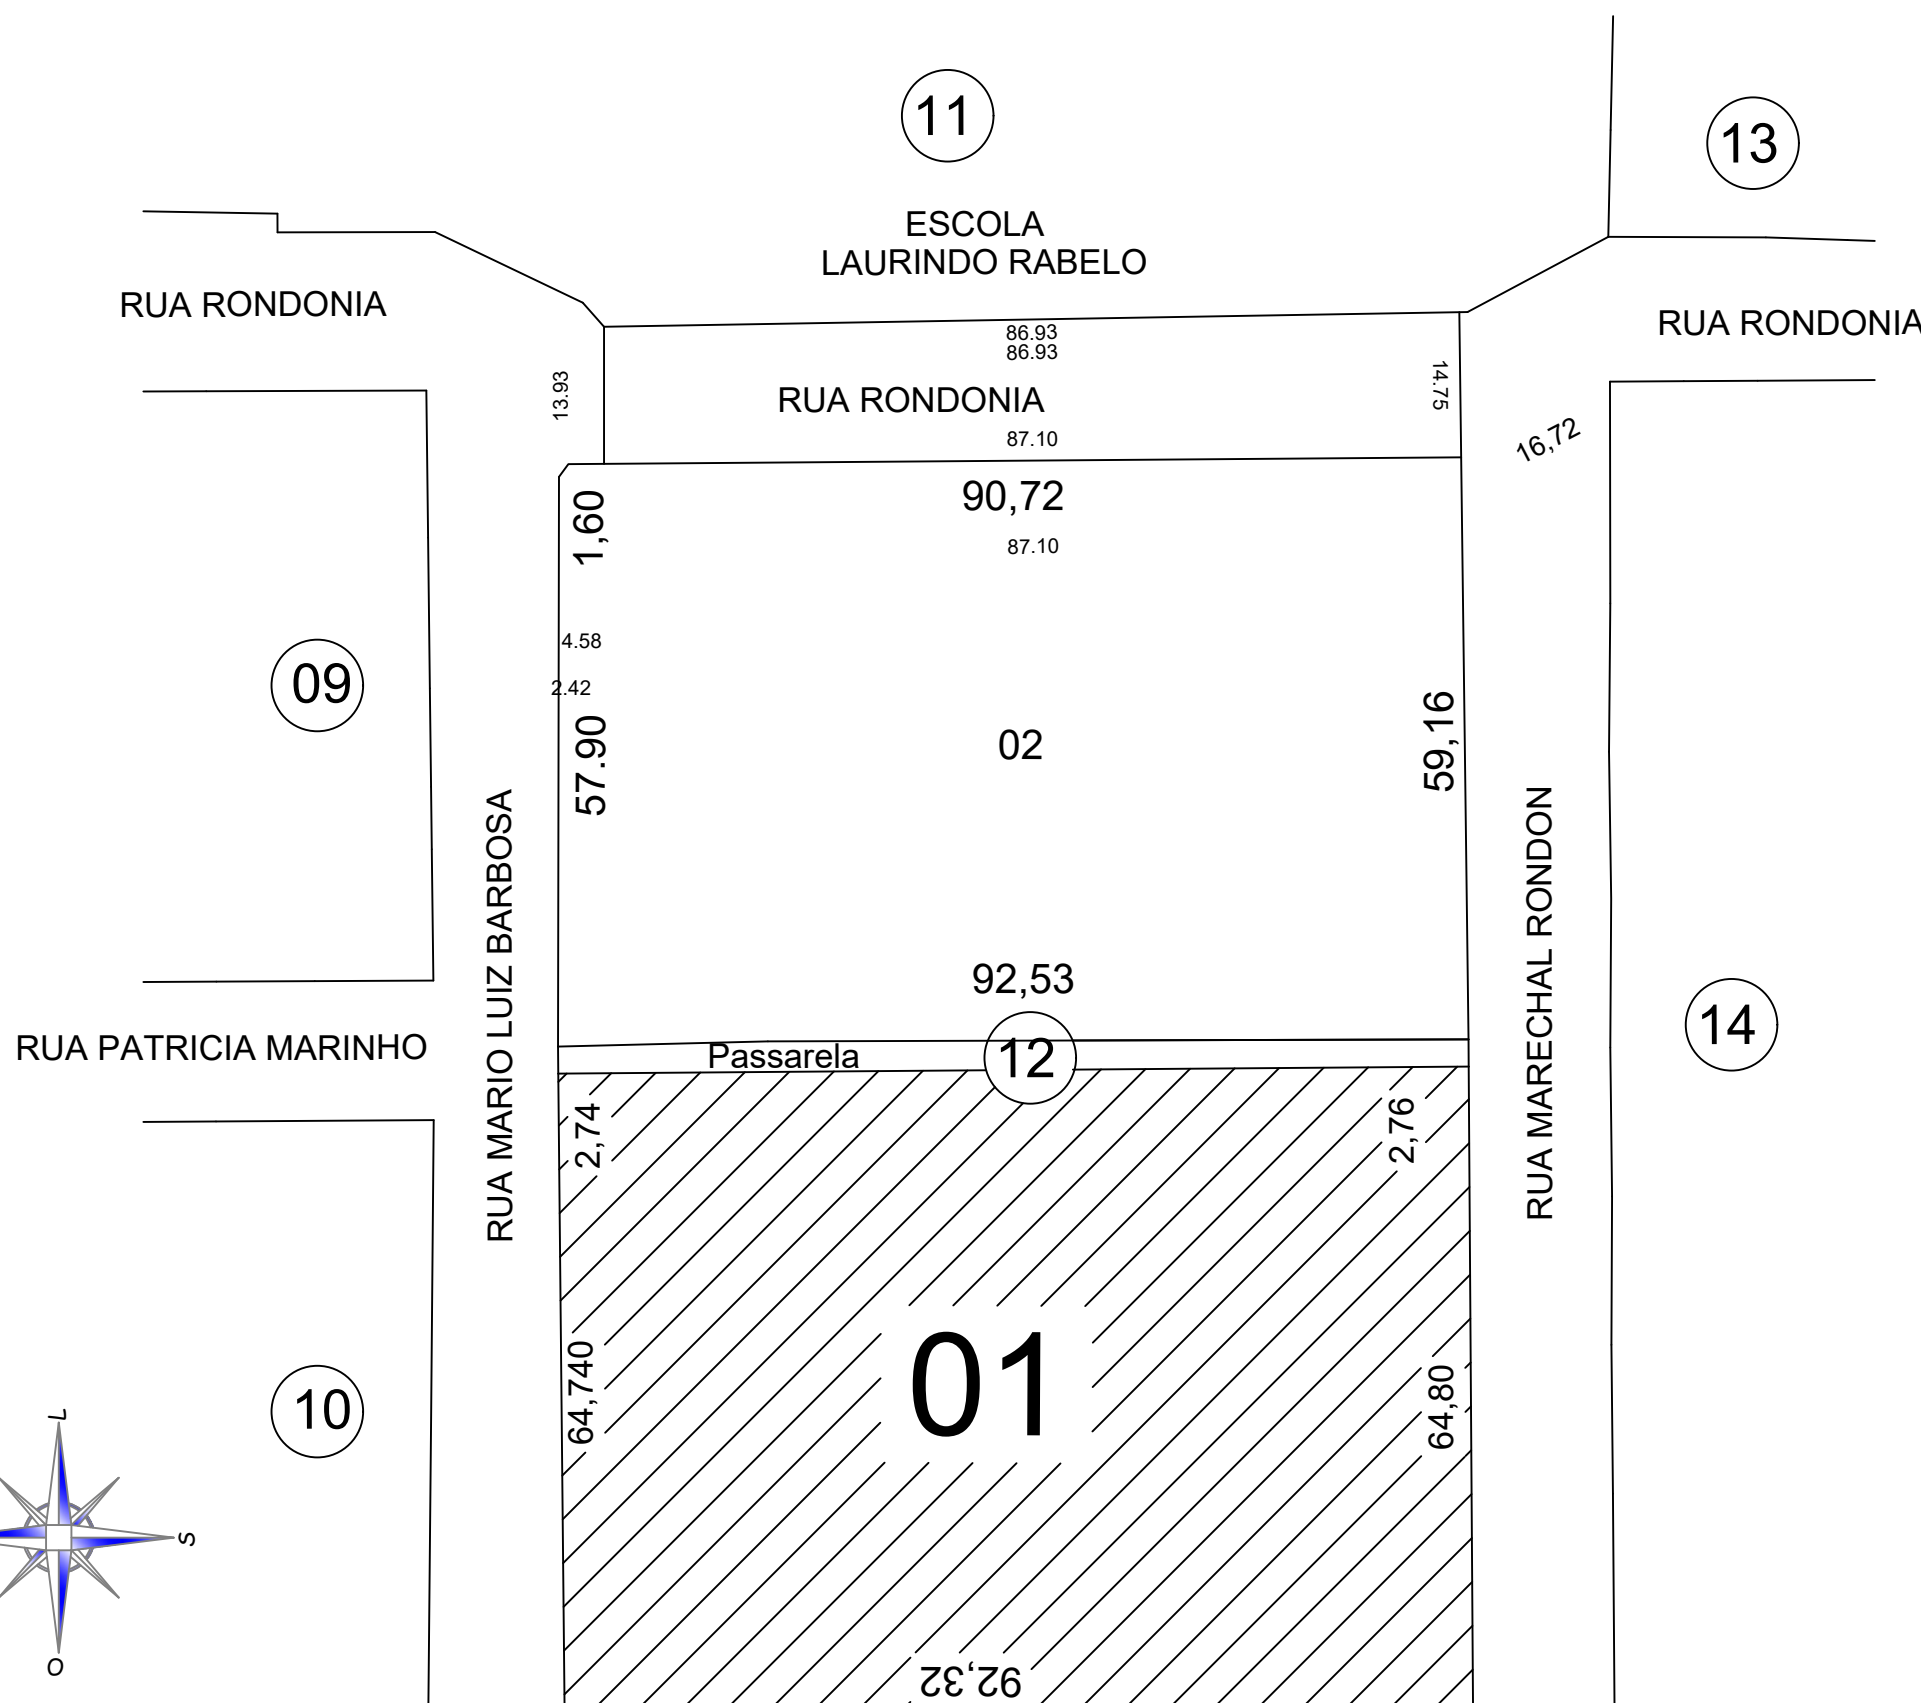

AVENIDA JORGE TEIXEIRA (ÁREA PÚBLICA)

CONVENIENTE:	DATA: JUNHO 2024	RESPONSÁVEL TÉCNICO: ALAEVERSON PINOW COSTA	MODIFICAÇÕES:	FOLHA: A1/01
CONVENIENTE:	PREFEITURA MUNICIPAL DE ALTO PARAÍSO	CREA: 14831 D/O	ART: 8500296728	ÁREAS: ÁREA DO TERRENO: 6257,46 m² ÁREA DO PLAYGROUD: 218,24 m²
OBRA:	IMPLANTAÇÃO DO PLAYGROUD DA PRAÇA 13 DE FEVEREIRO			
CONTEÚDO:	PLANTA DE LOCAÇÃO, LOCALIZAÇÃO E SITUAÇÃO			
LOCAL:	PRAÇA 13 DE FEVEREIRO, AV. JORGE TEIXEIRA, LOTE 01, QUADRA 12, CENTRO, ALTO PARAÍSO/RO			
* DIMENSÕES DO DESENHO EM METRO	PROJETO - IMPLANTAÇÃO			
** ESCALA INDICADA EM PLANTAS	Responsável Técnico			



Município de Alto Paraíso

63.762.025/0001-42

Rua Marechal Cândido Rondon, 3031 - Centro

www.altoparaíso.ro.gov.br

FICHA CADASTRAL DO DOCUMENTO ELETRÔNICO

Tipo do Documento		Identificação/Número		Data
Projeto		de Implantação		30/01/2025
ID:	426371		Processo	Documento
CRC:	1DF6C169			
Processo:	1-298/2025			
Usuário:	ROSIMEIRE DE ASSUNÇÃO			
Criação:	30/01/2025 14:09:42	Finalização:	30/01/2025 14:22:45	
MD5:	936703757405BFADBEA2C2C04FC2FB8C			
SHA256:	A80D3FDF025073612DB7CC15CE88FC29720CA7FFF20DAE551CAA877C5BFAA595			

Súmula/Objeto:

Projeto de Implantação

INTERESSADOS

PREFEITURA MUNICIPAL DE ALTO PARAÍSO	ALTO PARAÍSO	RO	30/01/2025 14:09:42
--------------------------------------	--------------	----	---------------------

ASSUNTOS

AQUISIÇÃO DE MATERIAIS PERMANENTE	30/01/2025 14:09:42
-----------------------------------	---------------------

A autenticidade deste documento pode ser conferida através do QRCode acima ou ainda através do site transparencia.altoparaíso.ro.gov.br informando o ID 426371 e o CRC 1DF6C169.