


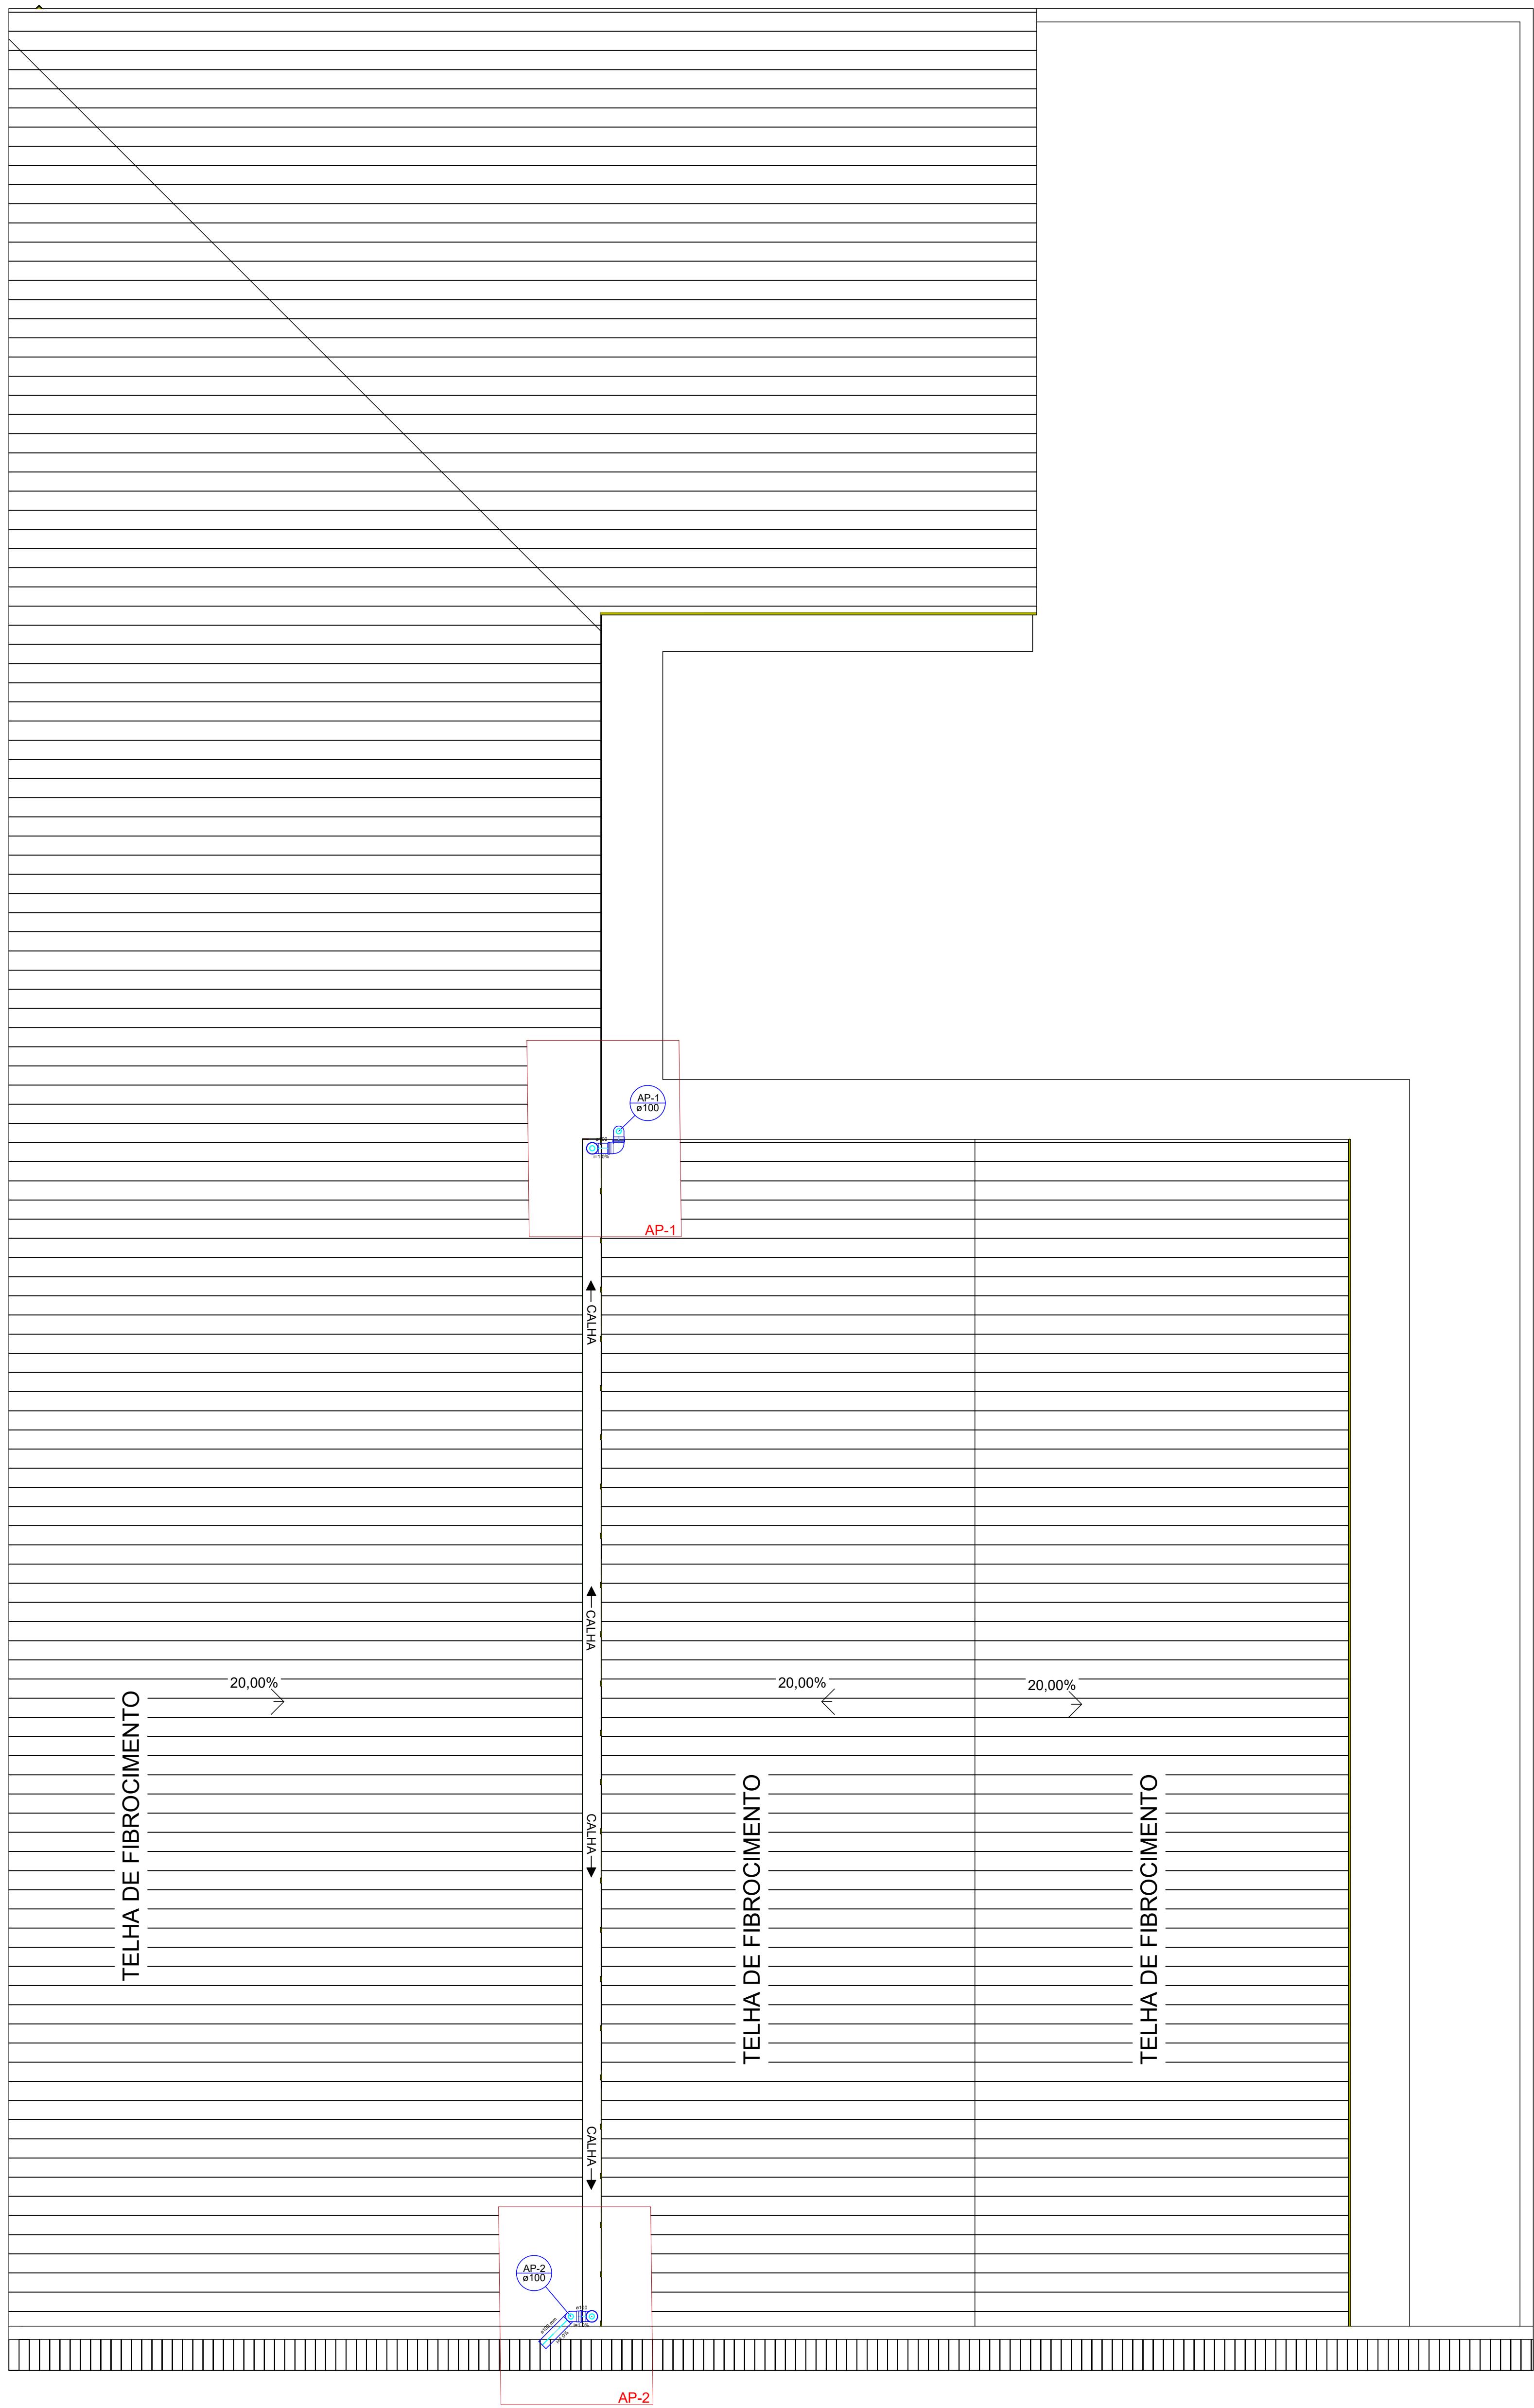


PLANTA DE COBERTURA - PLUVIAL
ESC. 1:100


Lista de Materiais		
Pluvial	PVC Esgoto	
	Joelho 90	
	100 mm	5 pç
	Tubo rígido c/ ponta lisa	
	100 mm - 4"	7.45 m
	Grelha SemiHesférico	
	100 mm - 4"	2 und




ID: 420953 e CRC: 0EBA543E

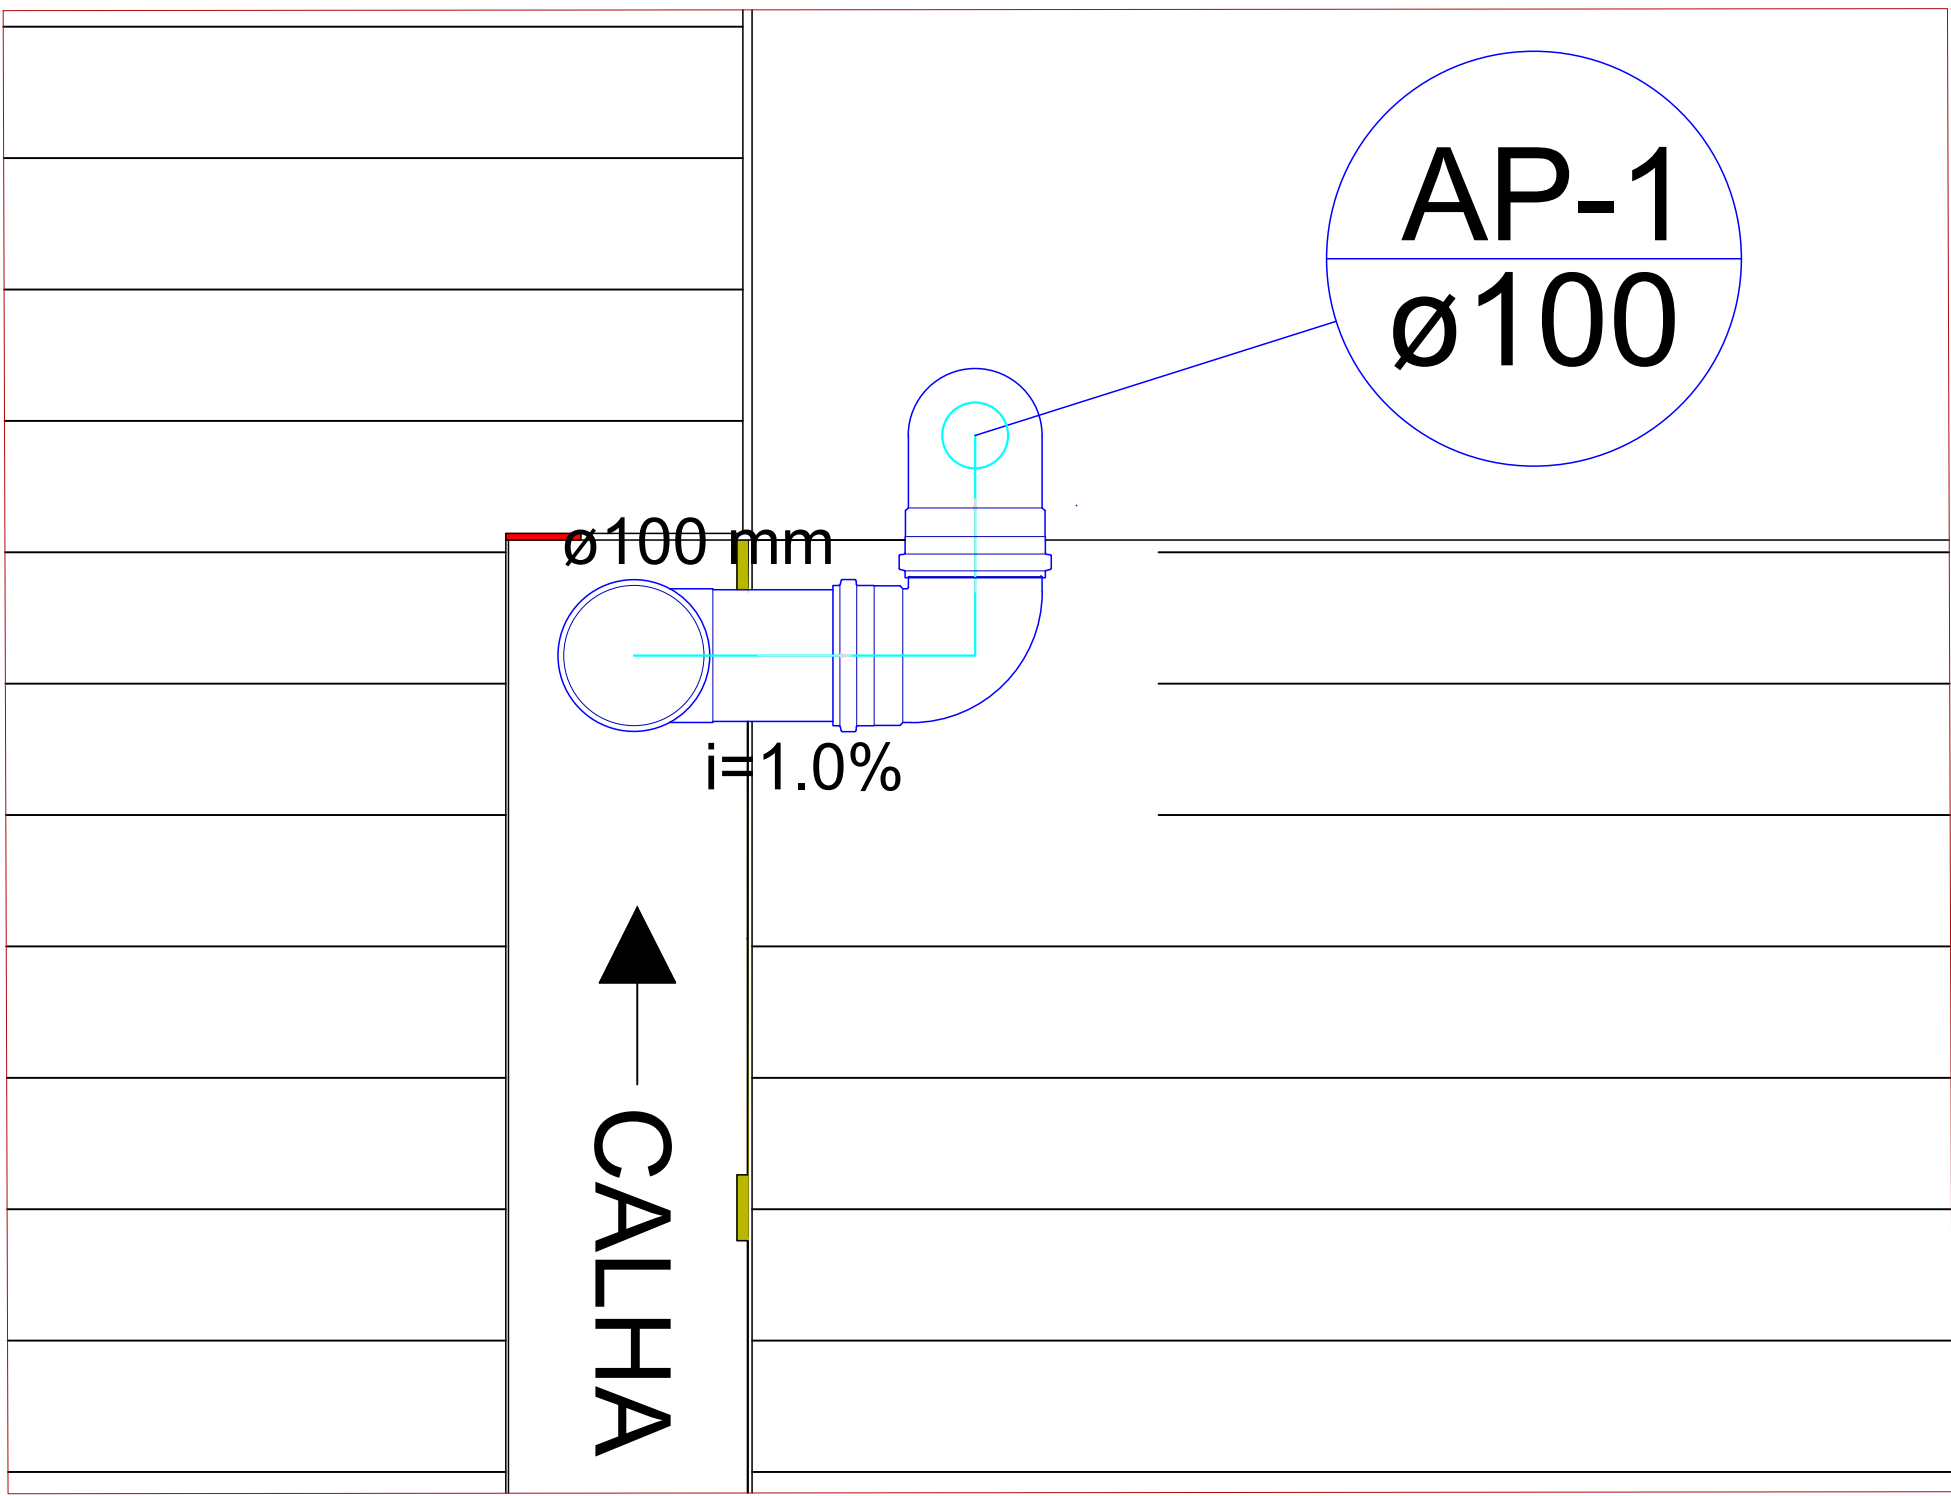


DETALHE AP-1
ESC. 1:25

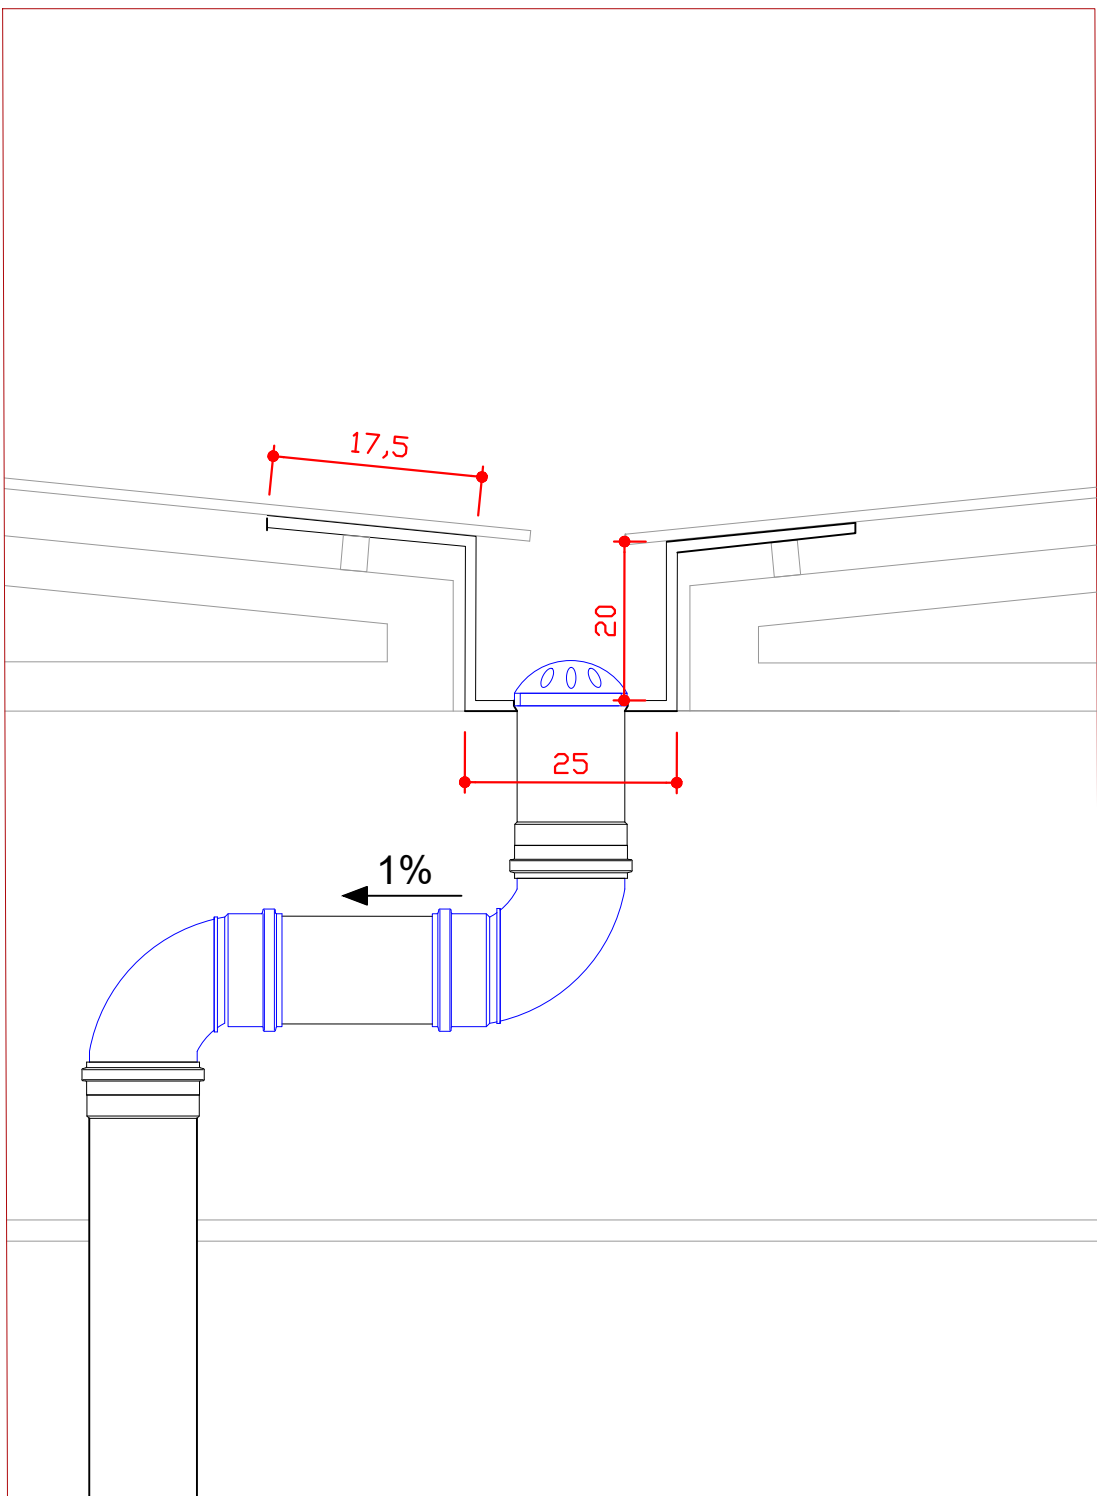

DET. DE CALHA E RALO HEMISFÉRICO
SEM ESCALA

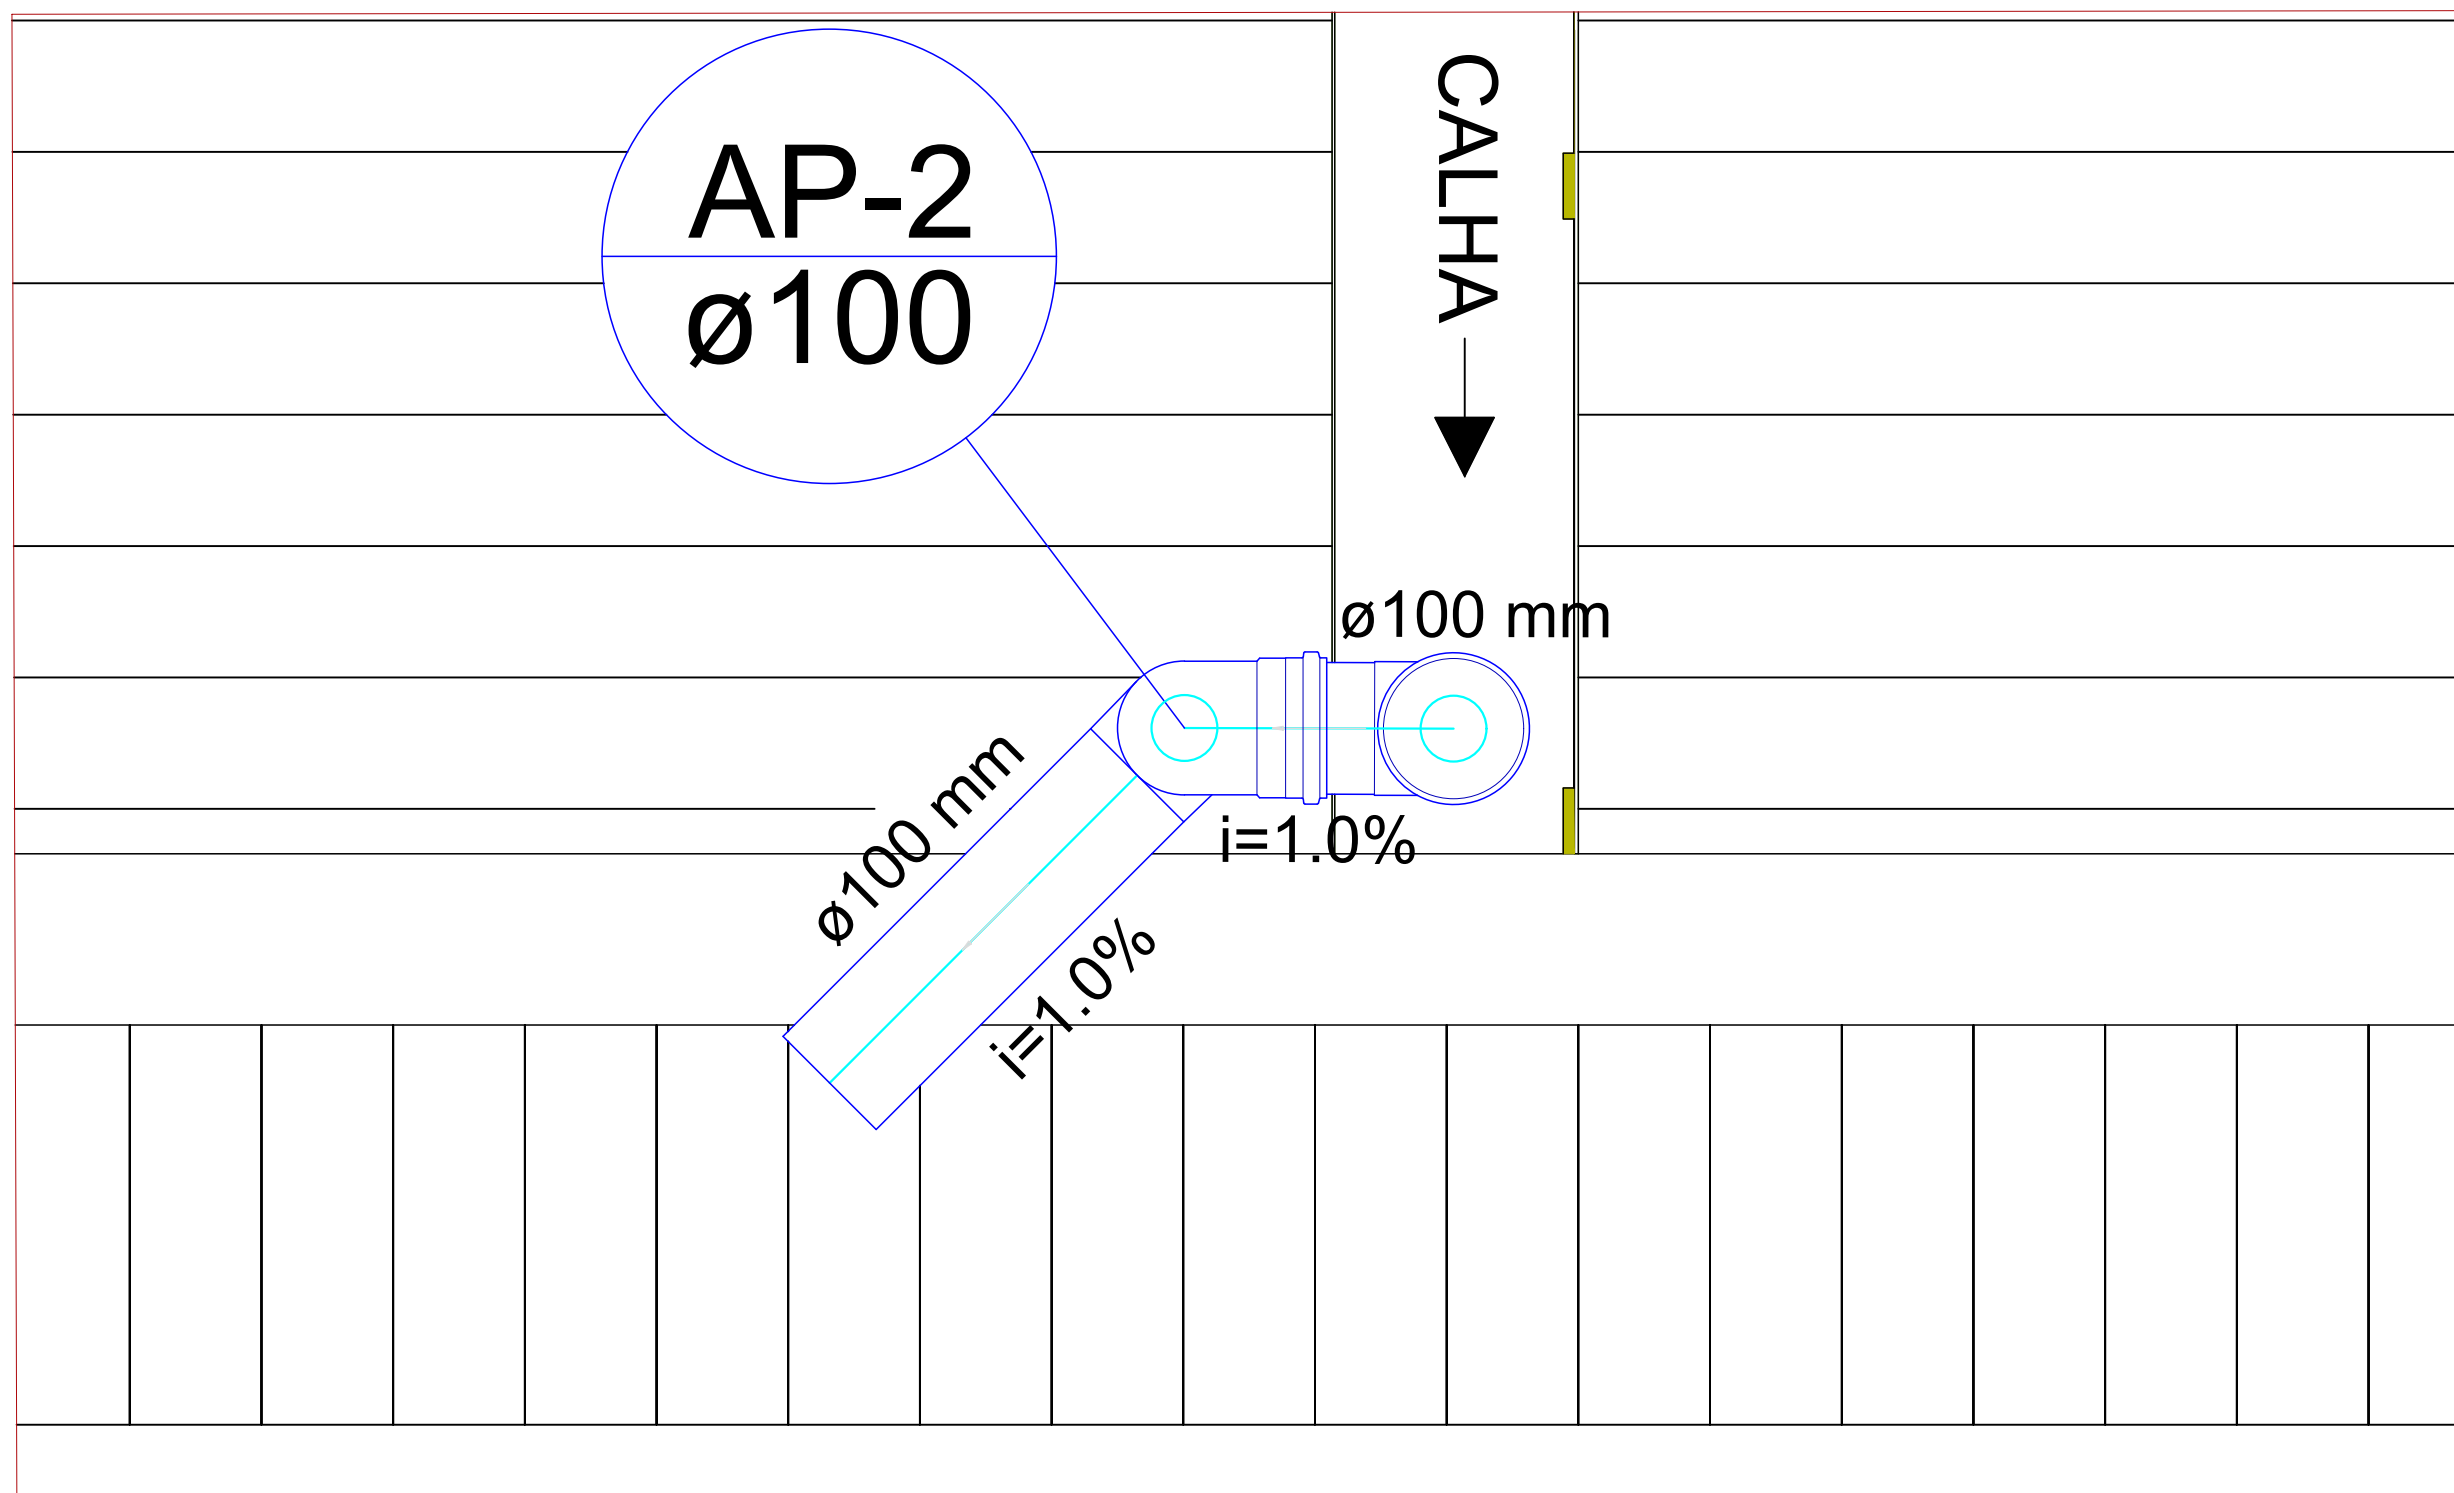

DETALHE AP-2
ESC. 1:25

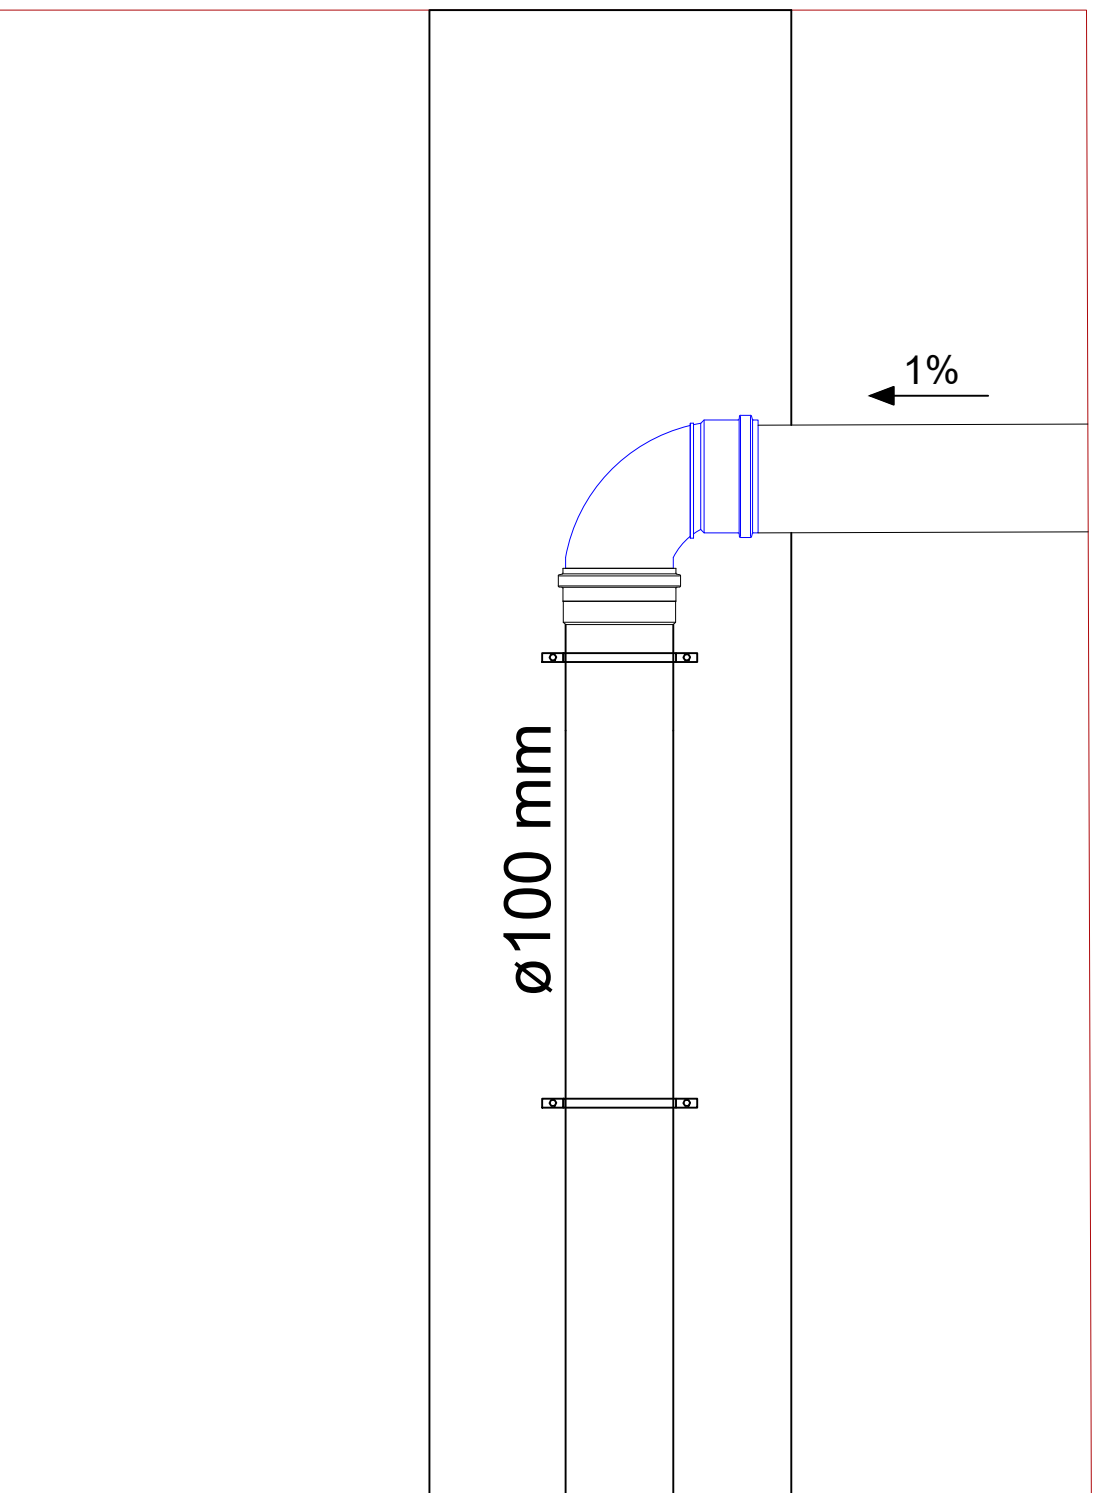

DET. DE DESCIDA NA PAREDE
SEM ESCALA

Legenda

- Joelho 90
- Joelho 90- coluna
- Joelho 90- desce

	ANO:	CONVENIENTE:	CONCEDENTE:	TIPO:	MODIFICAÇÕES:	FOLHA:
	2024			PLU		1/1
	CONVENIENTE: PREFEITURA MUNICIPAL DE ALTO PARAÍSO				ÁREAS:	
	OBRA:				ART:	
	REFORMA DO CENTRO DE REFERÊNCIA DE ASSISTÊNCIA SOCIAL - CRAS				ASSINATURA:	
CONTEÚDO: PLANTA DE INSTALAÇÕES PLUVIAIS, LEGENDAS, DETALHES E TABELAS				Assessoria Proar Costa CREA: 14831 ORO Engenheiro Civil		
LOCAL: Rua Francisco Gomes, Nº 3077, Bairro Centro, Alto Paraíso/RO						
DIM: METRO		DATA:				
ESC: INDICADA		FEVEREIRO / 2024				



Município de Alto Paraíso

63.762.025/0001-42
Rua Marechal Cândido Rondon, 3031 - Centro
www.altoparaíso.ro.gov.br

FICHA CADASTRAL DO DOCUMENTO ELETRÔNICO

Tipo do Documento		Identificação/Número	Data	
Projeto		Pluvial - Formalizado	16/01/2025	
ID:	420558		Processo	Documento
CRC:	1EEA543E			
Processo:	1-1250/2024			
Usuário:	ROSIMEIRE DE ASSUNÇÃO			
Criação:	16/01/2025 11:00:02	Finalização:	16/01/2025 11:00:57	
MD5:	12DDD8F461BC38BD84AA0816B28B368E			
SHA256:	A3AA1E437B03C8887E940C94F823063EA0A40DC4029F30A4A7D274B66B6975EB			

Súmula/Objeto:

Projeto Pluvial

INTERESSADOS

PREFEITURA MUNICIPAL DE ALTO PARAÍSO	ALTO PARAÍSO	RO	16/01/2025 11:00:02
--------------------------------------	--------------	----	---------------------

ASSUNTOS

DOCUMENTO INTERNO	16/01/2025 11:00:02
-------------------	---------------------

A autenticidade deste documento pode ser conferida através do QRCode acima ou ainda através do site transparencia.altoparaíso.ro.gov.br informando o ID 420558 e o CRC 1EEA543E.





Município de Alto Paraíso

63.762.025/0001-42

Rua Marechal Cândido Rondon, 3031 - Centro

www.altoparaíso.ro.gov.br

FICHA CADASTRAL DO DOCUMENTO ELETRÔNICO

Tipo do Documento	Identificação/Número	Data
Projeto	Pluvial	25/03/2025

ID:	447971	Processo	Documento
CRC:	0E0A9C71		
Processo:	1-708/2025		
Usuário:	ODENIR FERREIRA LIMA		
Criação:	25/03/2025 12:39:27	Finalização:	28/03/2025 10:09:31

MD5: **65A9A8916F634182E58412051A7D0511**

SHA256: **89AB3F1ADFE973A015D1220838AF87C738115F1F263CB889FEB388560F040CC**

Súmula/Objeto:

Projeto pluvial.

INTERESSADOS

FUNDO MUNICIPAL DE ASSISTENCIA SOCIAL	Alto Paraíso	RO	25/03/2025 12:39:27
---------------------------------------	--------------	----	---------------------

ASSUNTOS

CONTRATAÇÃO DE EMPRESA PARA PRESTAÇÃO DE SERVIÇOS	25/03/2025 12:39:27
---	---------------------

A autenticidade deste documento pode ser conferida através do QRCode acima ou ainda através do site transparencia.altoparaíso.ro.gov.br informando o ID 447971 e o CRC 0E0A9C71.