


A0 (1189x841)


H5
H7
H1
H2
H3
H4
H6
PVC ø50
PVC ø25
PVC ø32
PVC ø40
PVC ø75
PVC ø100
RG 1.1/2"
RG 1.1/2"
RG 1.1/2"
RP CH 25mm x 3/4"
RP 25 mm - 3/4"
RP 25 mm - 1/2"
RP 25 mm - 3/4"
CH 25mm x 3/4"
CH 25mm x 3/4"
LV 25 mm - 1/2"
LV 25 mm - 1/2"
LV 25 mm - 1/2"
LV 25 mm - 1/2"
VS 3/4"
VS 3/4"
VS 3/4"
VS 3/4"
VS 3/4"
VS 3/4"
VS 3/4"
VS 3/4"
PVC ø25
PVC ø25
PVC ø25


A0 (1189x8411)

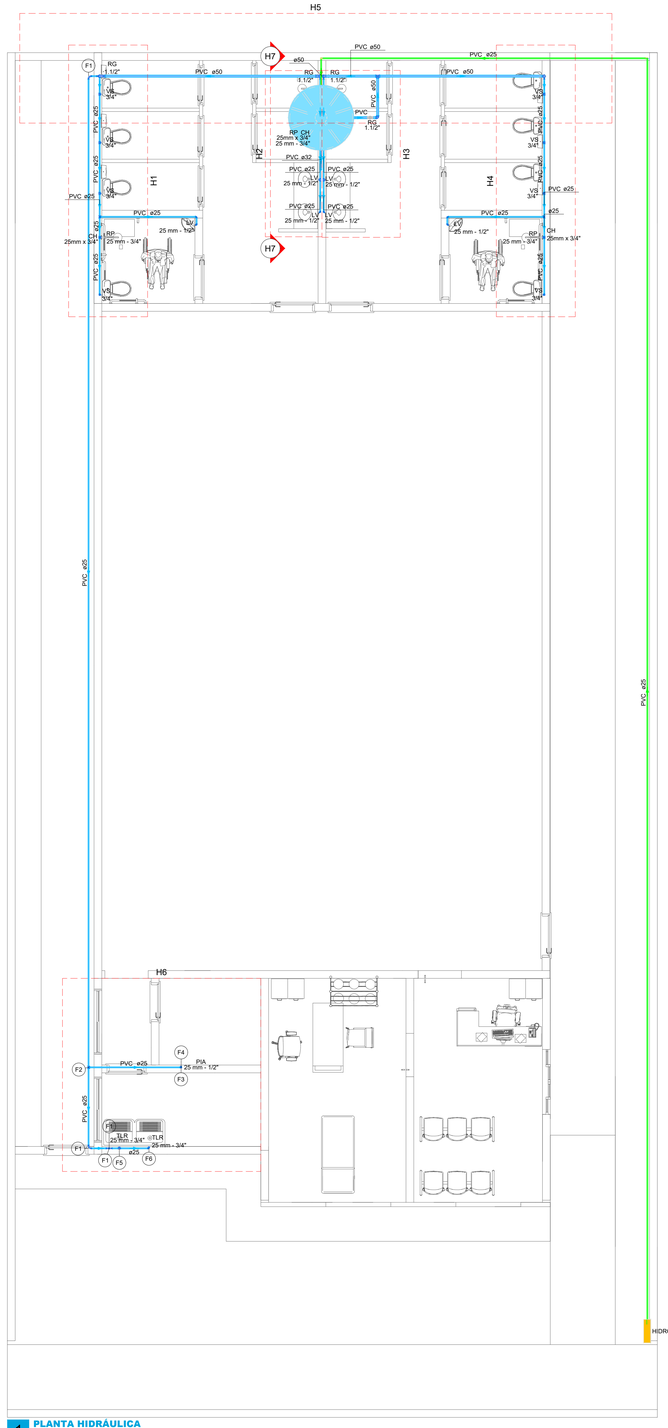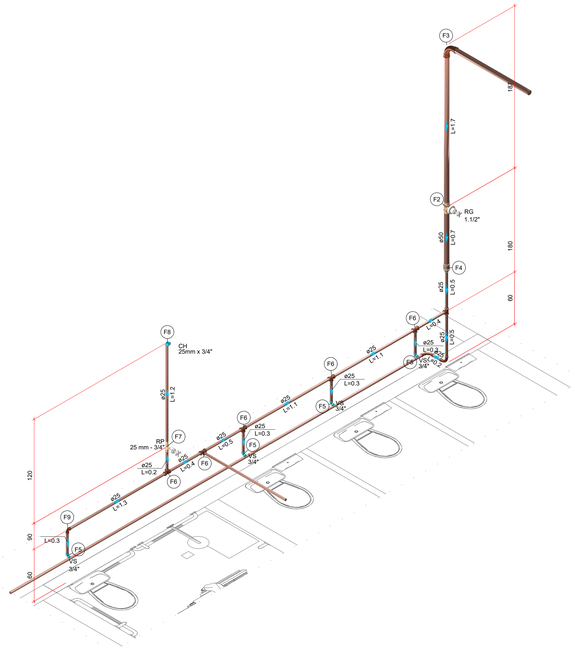


6 **DETALHE H1**
1:25

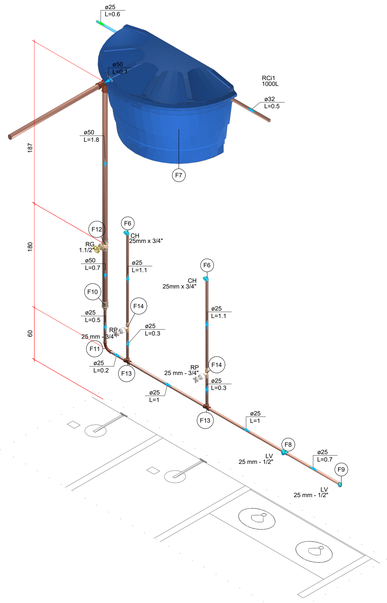


4 **DETALHE H2**
1:25

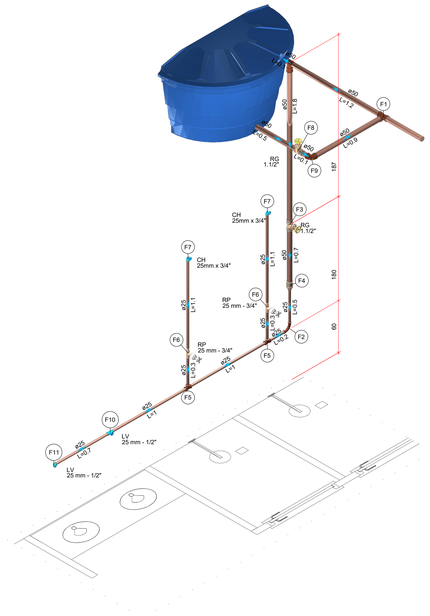

3 **DETALHE H3**
1:25

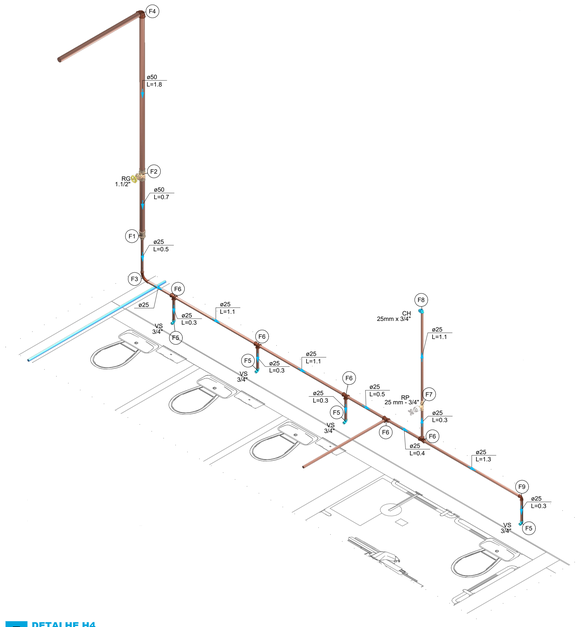


7 **DETALHE H4**
1:25

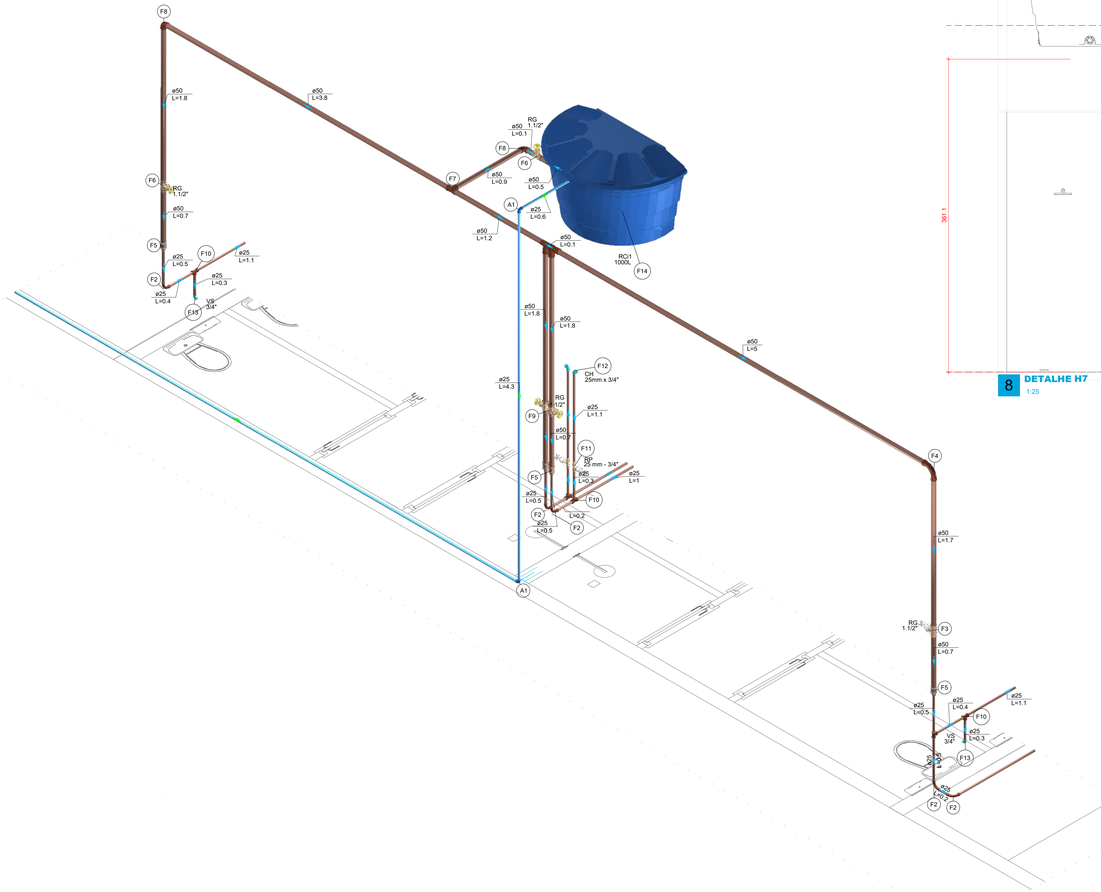

1 **DETALHE H5**
1:25

8 **DETALHE H7**
1:25

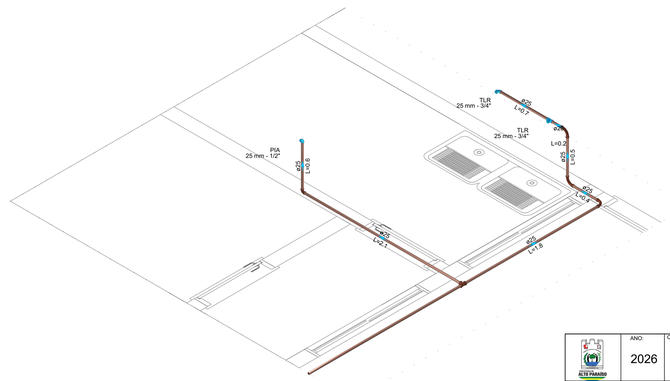

2 **DETALHE H6**
1:25

ALTO PARAÍSO	ANO: 2026	CONVENIENTE: *****	CONCEDENTE: PMAP	DISCIPLINA: HI/SA	MODIFICAÇÕES:	FOLHA: 02/02

CONCEDENTE: PREFEITURA MUNICIPAL DE ALTO PARAÍSO - 63.762.025/0001-42

OBRA: 2ª ETAPA DO CENTRO DE REABILITAÇÃO

CONTEUDO: DETALHES E PERSPECTIVAS HIDRÁULICA

LOCAL: RUA RIO MADEIRA II, SETOR O1, QUADRA 26, LOTE 91/D-A

DIMENSÃO: INDICADA | ESC.: INDICADA | ART: 8500452830 | DATA: 03 / 2026

ASSINATURA:

ABNER SILVA DO NORTE
172.065/RO
Engenheiro Civil

Filipenses 4:13 - "TUDO POSSO NAQUELE QUE ME FORTALECE".

HID-02.DWG

ID: 617668 e CRC: 277A7330

Município de Alto Paraíso

63.762.025/0001-42
Rua Marechal Cândido Rondon
www.altoparaiso.ro.gov.br

FICHA CADASTRAL DO DOCUMENTO ELETRÔNICO

Tipo do Documento	Identificação/Número	Data
Projeto Básico	**HIDROSANITARIO R1**	**17/06/2026**

ID: **617668**
CRC: **277A7330**
Processo: **1-2794/2025**
Usuário: **ABNER SILVA DO NORTE**
Criação: **17/06/2026 13:08:12** Finalização: **17/06/2026 13:08:12**

Processo

Documento

MD5: **144BA1B095F6EAC382D14138FA235D63**

SHA256: **3F5B0E9148604008E2777C34AB0A45252320C058B81DB6B26E9561944F5CFB36**

Súmula/Objeto:

ETAPA 02

INTERESSADOS

FUNDO MUNICIPAL DE ASSISTENCIA SOCIAL	Alto Paraíso	RO	17/06/2026 13:08:12

ASSUNTOS

CONTRATAÇÃO DE EMPRESA PARA PRESTAÇÃO DE SERVIÇOS	17/06/2026 13:08:12

A autenticidade deste documento pode ser conferida através do QRCode acima ou ainda através do site transparencia.altoparaiso.ro.gov.br informando o ID 617668 e o CRC 277A7330.