



SITUAÇÃO ATUAL
ESCALA 1:2200

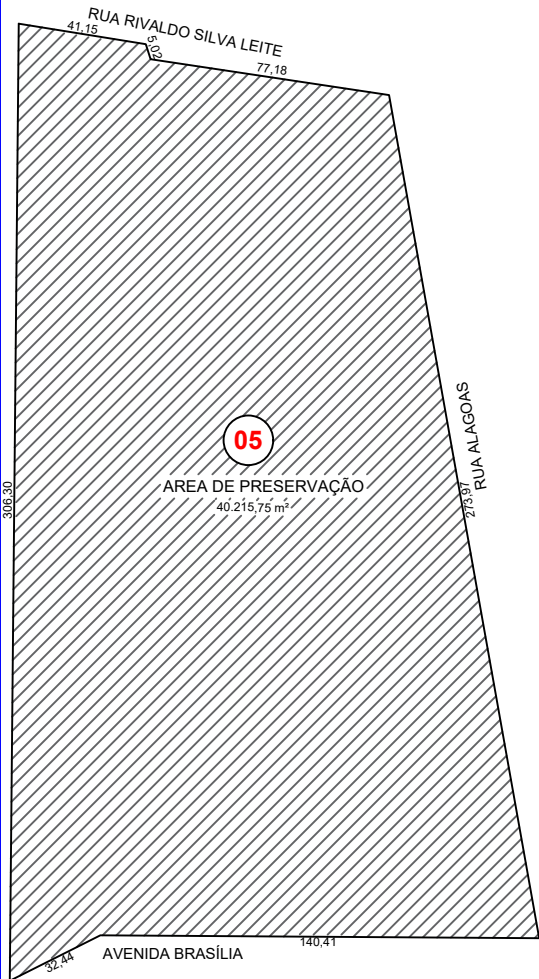

SITUAÇÃO LOTE DESMEMBRADO
ESCALA 1:2200

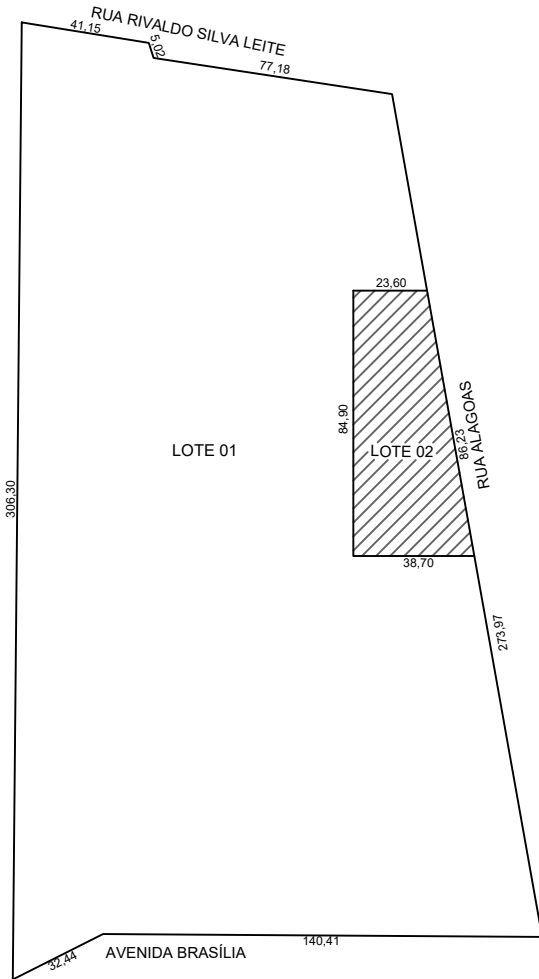

TÍTULO: DESMEMBRAMENTO DE LOTES URBANOS		DATA: Julho de 2024	FOLHA: 1/1
CONTEÚDO: Desmembramento Lote 2 - Lote desmembrado		ÁREA ATUAL: 40.215,75 m²	PERÍMETRO ATUAL: 876,46 m
LOCAL: Setor 06, Quadra 05, Lote 2		ÁREA DESMEMBRADA: 2.644,54 m²	PERÍMETRO DESMEMBRADO: 233,44 m
CIDADE: CACAUÊNDIA - RO	ESCALA: Indicada	Resp. Técnico RAFAEL VINÍCIUS PEREIRA ENGº CIVIL CREA 6948/D-RO	
PROPRIETÁRIO (A): Prefeitura Municipal de Cacaulândia	CNPJ: 63.762.058/0001-92		





Município de Cacaulândia

63.762.058/0001-92

Rua: João Boava

www.cacaulandia.ro.gov.br

FICHA CADASTRAL DO DOCUMENTO ELETRÔNICO

Tipo do Documento	Identificação/Número	Data
Croqui	area desmembrada	10/06/2025
ID: 308426		Processo
CRC: F5466581		Documento
Processo: 1-252/2025		
Usuário: JANETE ROSSETTI MENEZES		
Criação: 10/06/2025 09:13:11	Finalização: 10/06/2025 09:13:12	
MD5: AADAF4C1E81F9500A54FC7EA75C076DB		
SHA256: 298B06B1A22992DF675B6257D0A12483501EB302E6494C40AD3DD49704739FA2		
Súmula/Objeto:		
area desmembrada		
INTERESSADOS		
SECRETARIA MUNICIPAL DE OBRAS E SERVIÇOS PÚBLICOS	Cacaulândia	RO 10/06/2025 09:13:11
ASSUNTOS		
contratação de empresa especializada para execução da construção do Espaço Alternativo Municipal - P		10/06/2025 09:13:11

A autenticidade deste documento pode ser conferida através do QRCode acima ou ainda através do site transparencia.cacaulandia.ro.gov.br informando o ID 308426 e o CRC F5466581.