

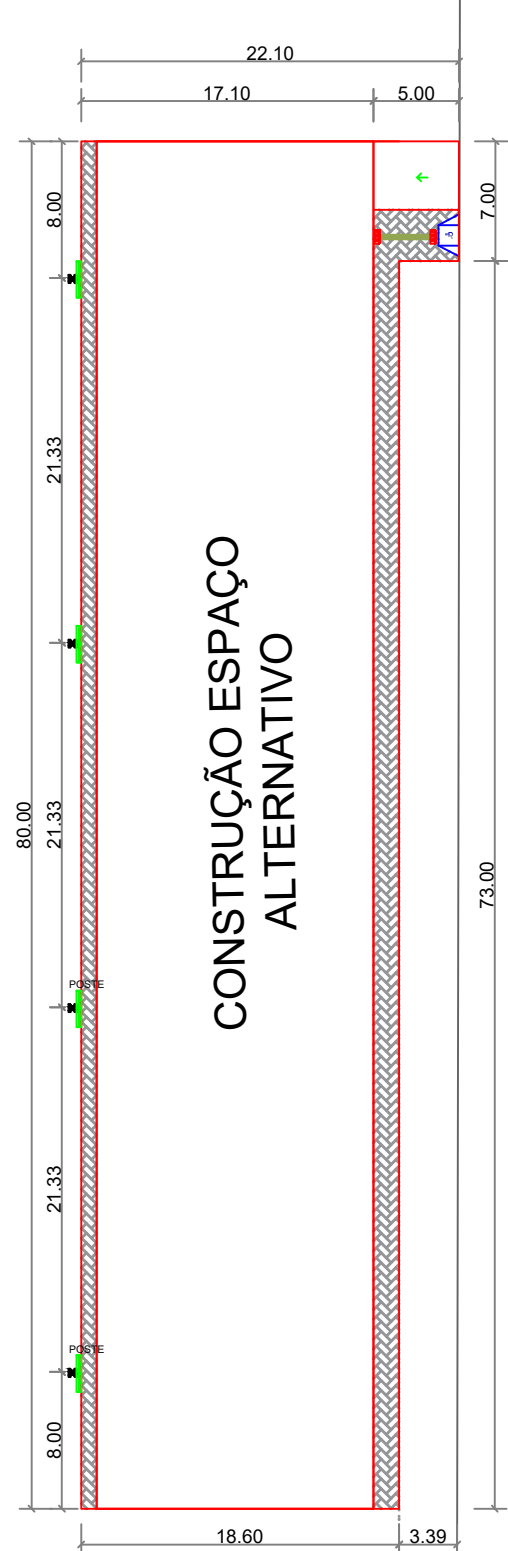


COORDENADAS GEOGRÁFICAS
LATITUDE: 10°20'08.9"S
LONGITUDE: 62°54'08.1"W

SITUAÇÃO
ESCALA: 1:1000

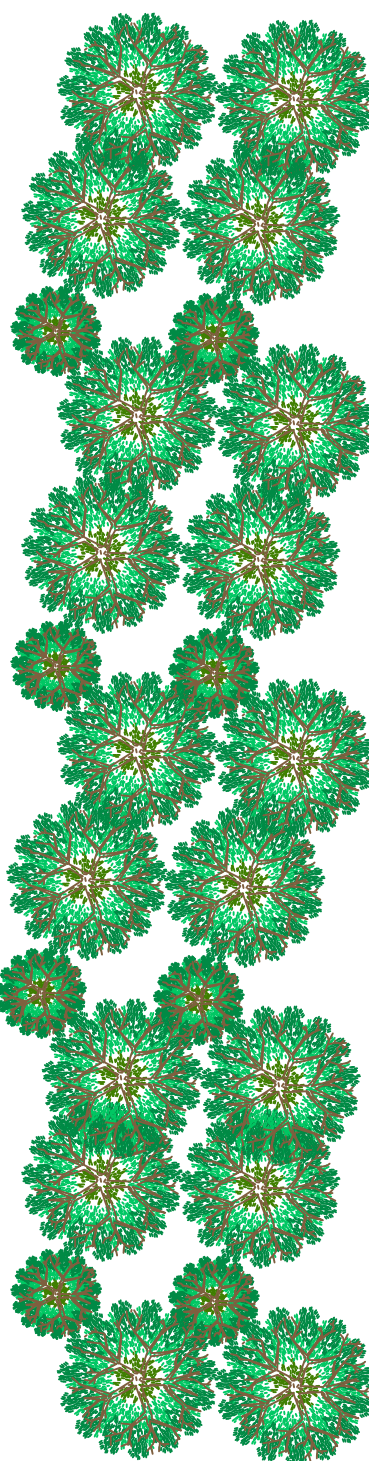

RUA ALAGOAS

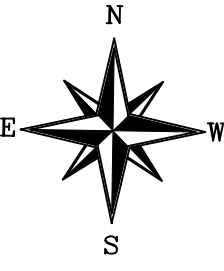

LOCAÇÃO
ESCALA: 1:500



ID: 308319 e CRC: EFDE6A06


LOTE 32 GLEBA 16 (ÁREA RURAL)



SETOR 06


CROQUI DE ACESSO
ESCALA: 1:5000

P/ARIQUEMES

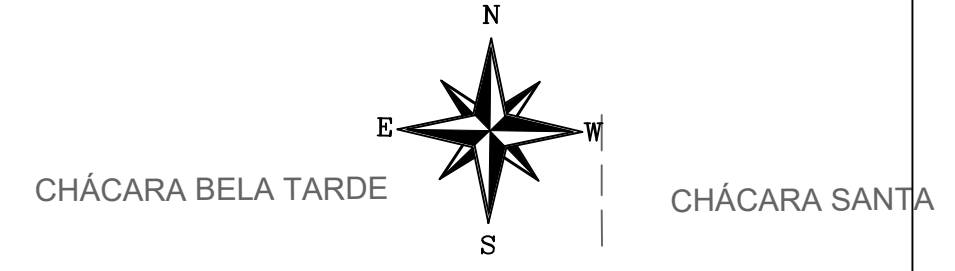

CHÁCARA BELA TARDE

CHÁCARA SANTA

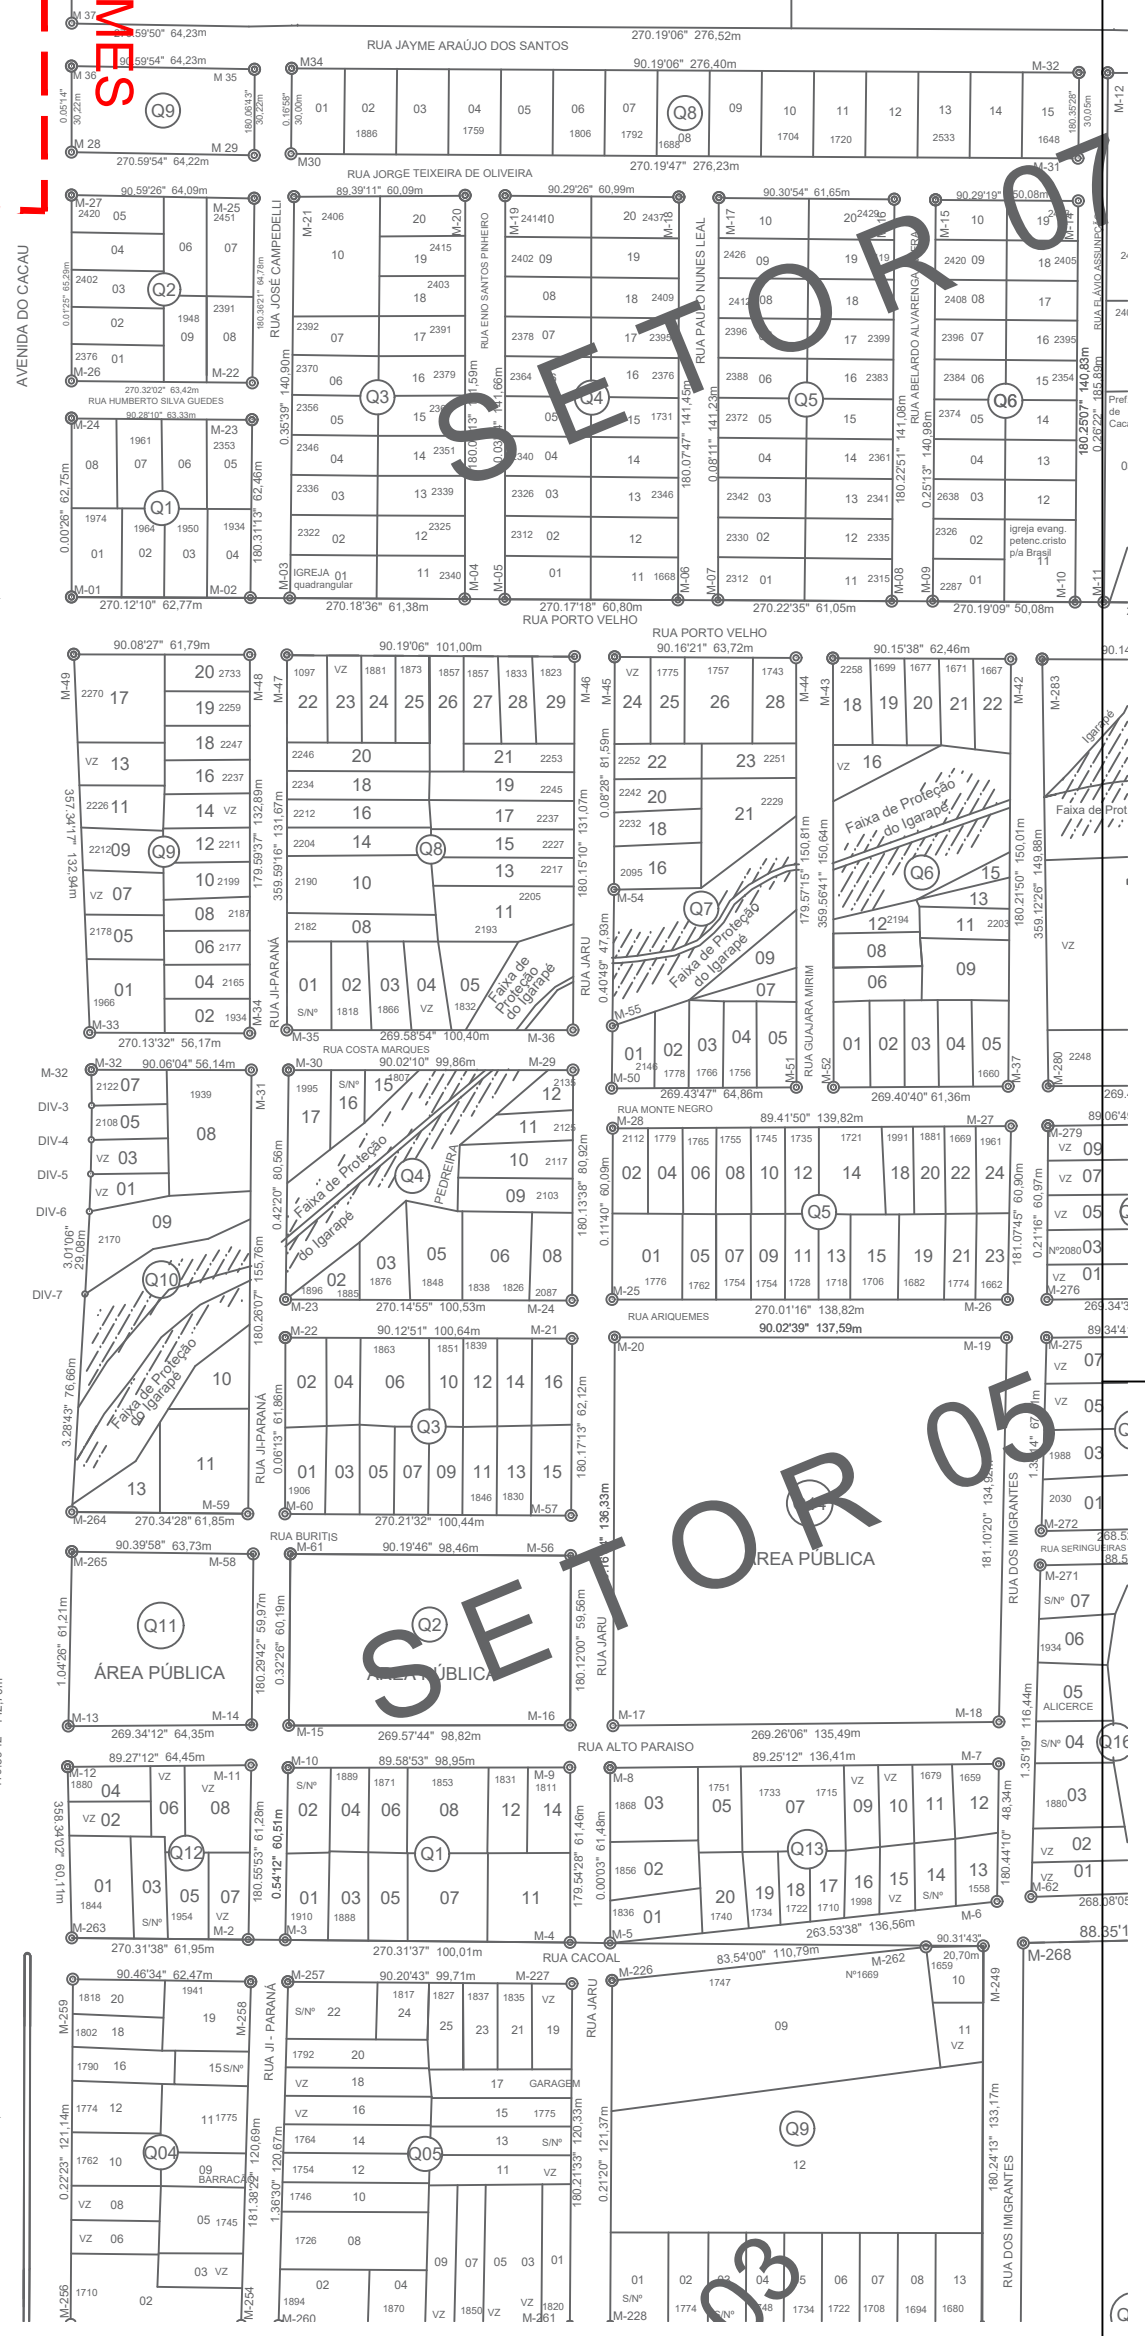

SETOR 05

RESPONSÁVEL TÉCNICO:			ANO:	TIPO:
Rafael Vinicius Pereira Engenheiro Civil Crea 6948 D/RO			2025	ARQUITETÔNICO
CONVENIENTE: MUNICÍPIO DE CACAULÂNDIA - RO				
OBRA				
ÁREA:		CONSTRUÇÃO DO		
Pista:.....	1.311,00m2	ESPAÇO ALTERNATIVO - CACAULÂNDIA		
Passeio:.....	206,66m2			
Total:.....	1.517,66m2			
FOLHA:		LOCAL: AV. BRASILIA COM RUA ALAGOS, SETOR 06, CACAULÂNDIA-RO.		
1/1		DATA: 05/05/2025		ESC.: INDICADA
		DIM.: METRO		



Município de Cacaulândia

63.762.058/0001-92

Rua: João Boava

www.cacaulandia.ro.gov.br

FICHA CADASTRAL DO DOCUMENTO ELETRÔNICO

Tipo do Documento	Identificação/Número	Data
Projeto	7-PROJETO ARQUITETÔNICO 01-02 (1)	09/06/2025

ID:	308319	Processo	Documento
CRC:	EFDE6A06		
Processo:	1-252/2025		
Usuário:	JANETE ROSSETTI MENEZES		
Criação:	09/06/2025 17:50:41	Finalização:	09/06/2025 17:50:42

MD5: **FAA828D5090530DFF265B7E881F74199**

SHA256: **8DD9521E8B22C069CE2EFD1993B2653DBFF60FB565A6AFC65D8385167568F29**

Súmula/Objeto:

7-PROJETO ARQUITETÔNICO 01-02 (1)

INTERESSADOS

SECRETARIA MUNICIPAL DE OBRAS E SERVIÇOS PÚBLICOS	Cacaulândia	RO	09/06/2025 17:50:41
---	-------------	----	---------------------

ASSUNTOS

contratação de empresa especializada para execução da construção do Espaço Alternativo Municipal - P	09/06/2025 17:50:41
--	---------------------

A autenticidade deste documento pode ser conferida através do QRCode acima ou ainda através do site transparencia.cacaulandia.ro.gov.br informando o ID 308319 e o CRC EFDE6A06.