

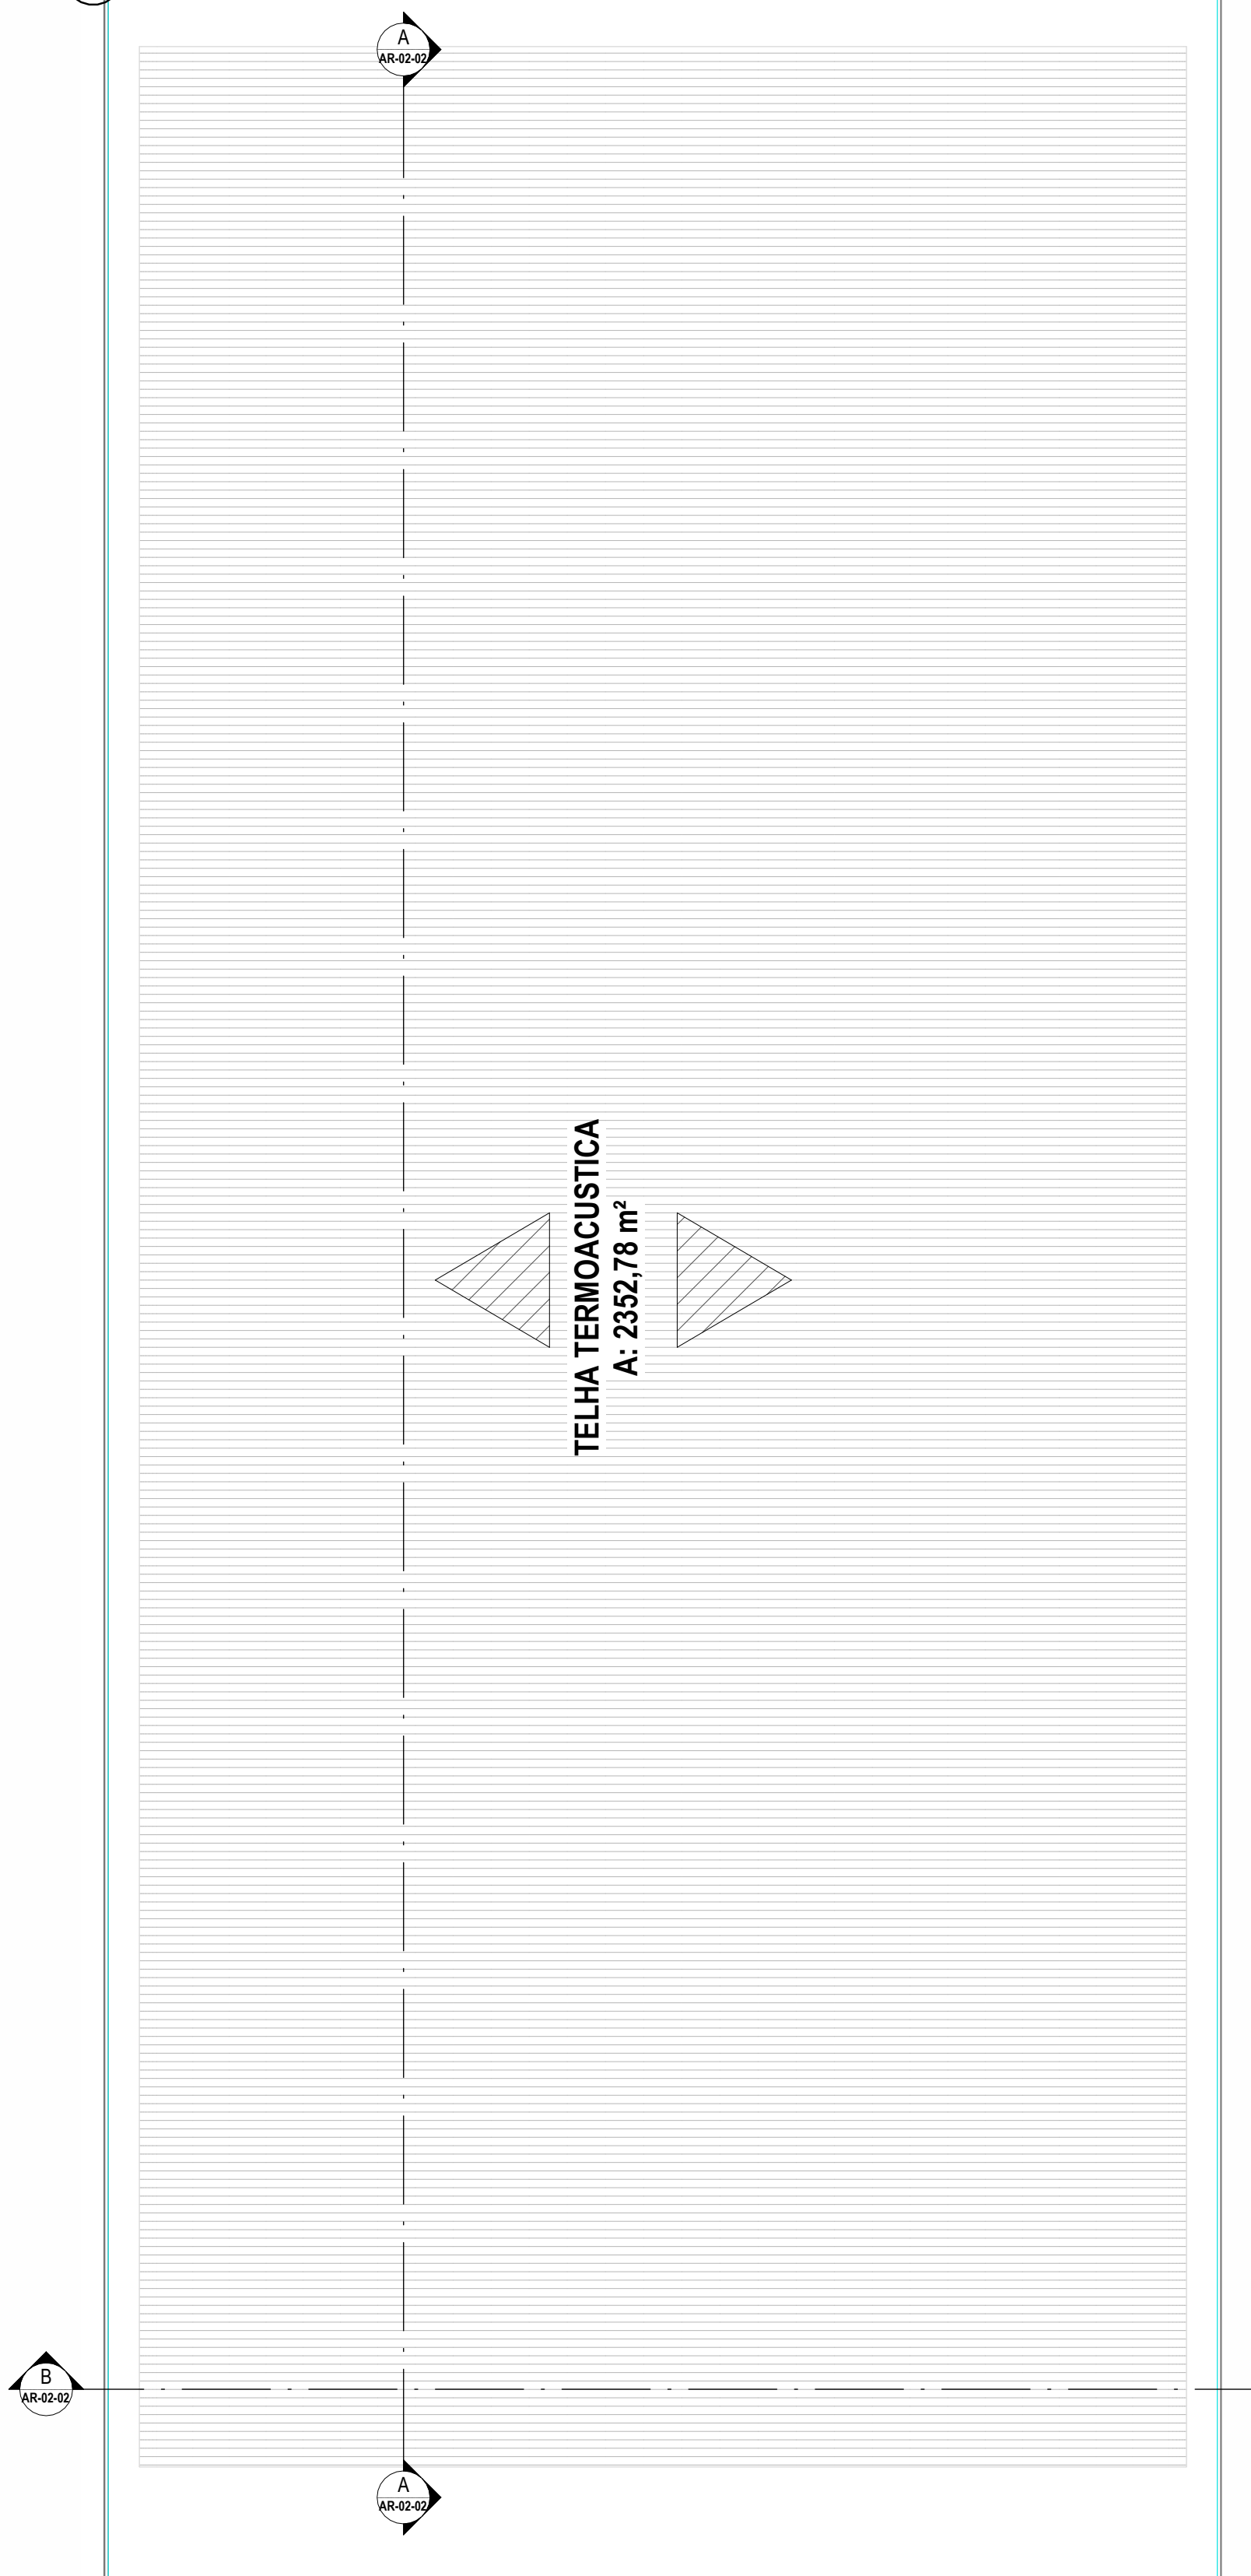


2 CORTE AA
ESC. 1:100

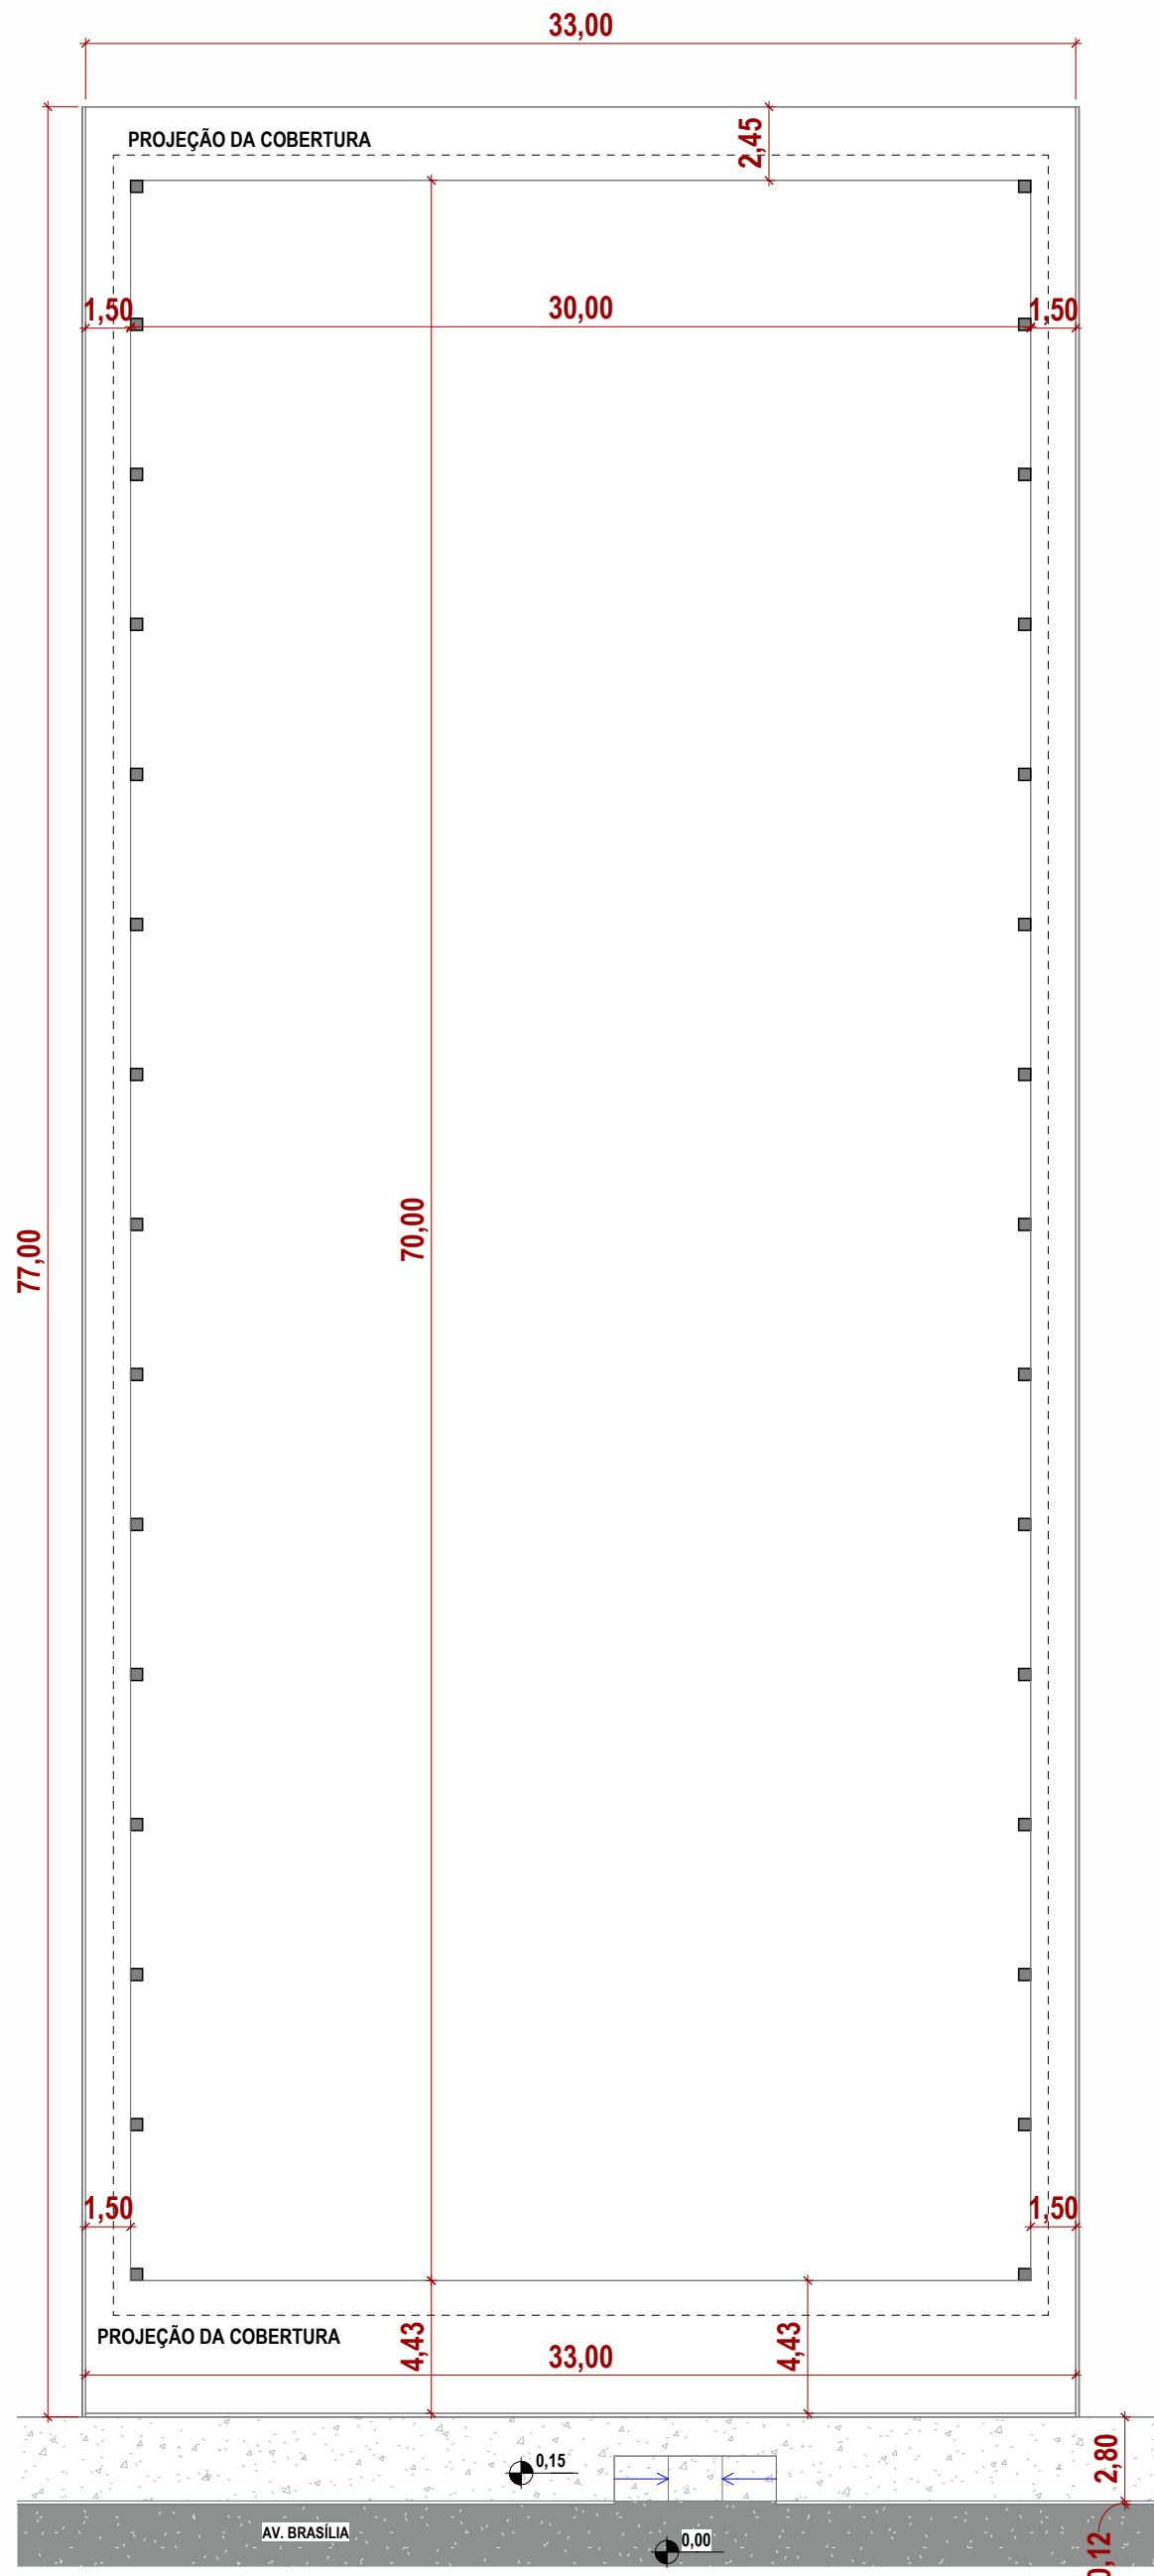


3 PLANTA DE COBERTURA
ESC. 1:175

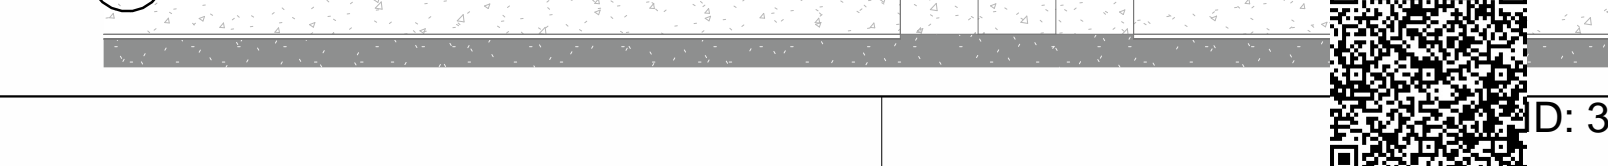

5 PLANTA DE IMPLANTAÇÃO
ESC. 1:250

4 3D FINAL
ESC.

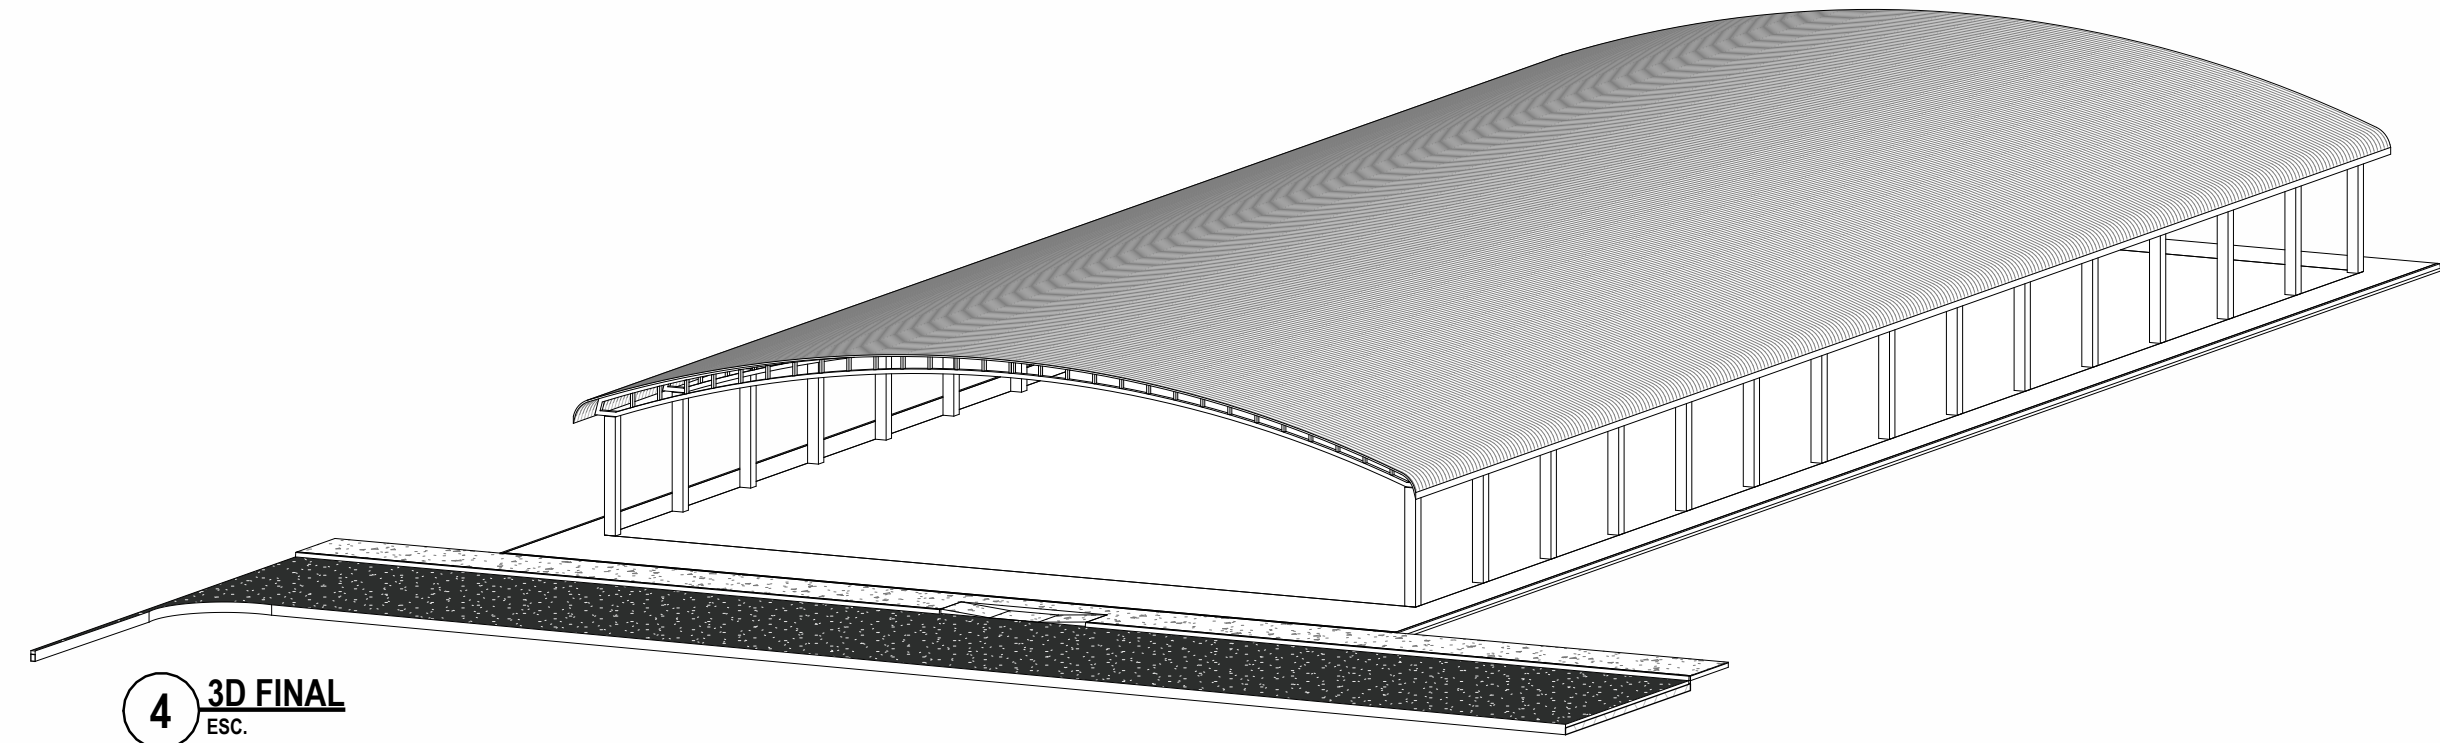

1 CORTE BB
ESC. 1:150

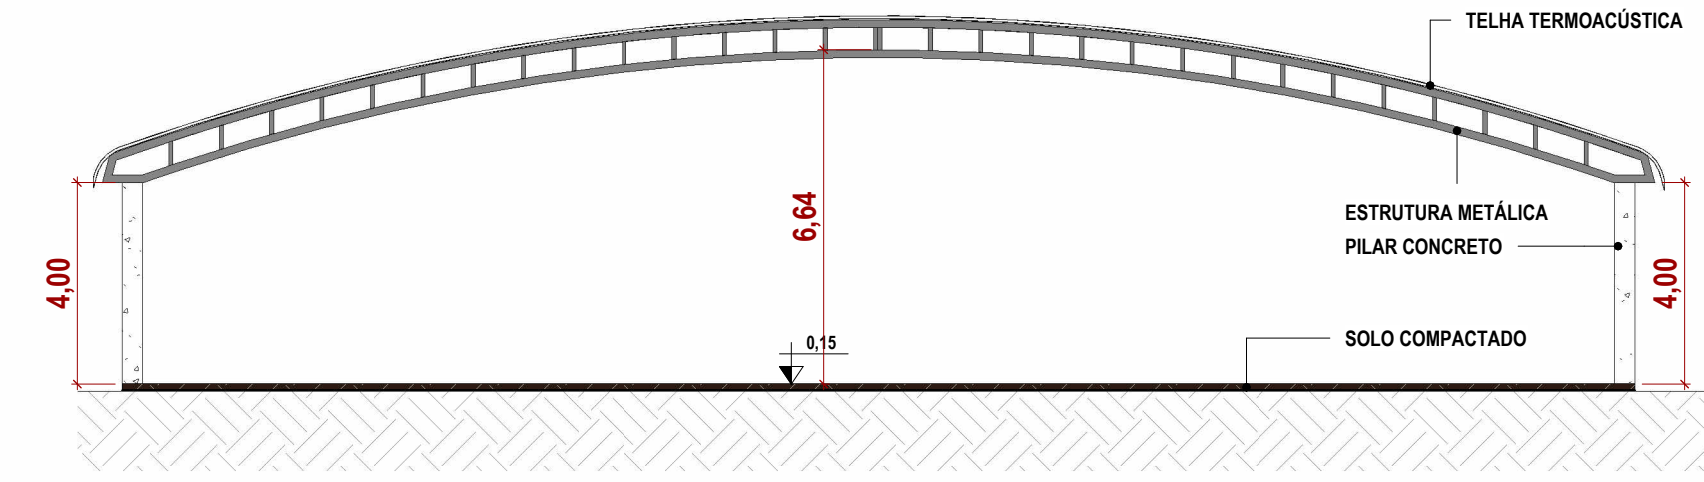


TABELA DE COBERTURA A INSTALAR		
DESCRIÇÃO	ÁREA	
Telha termo acústica com isolamento em poliuretano de 30mm	2352,78 m²	
QUADRO DE REVESTIMENTO DE PISO		
CÓD.	DESCRIÇÃO	ÁREA (m²)
1	PISO CIMENTADO, TRAÇO 1:3 (CIMENTO E AREIA), ACABAMENTO LISO, ESPESSURA 2,0 CM	613,99
2	SOLO COMPACTADO E NIVELADO, PRONTO PARA RECEBER A ESTRUTURA.	2336,87

PROPRIETÁRIO:
PREFEITURA MUNICIPAL DE CACAULÂNDIA
CPNJ: 63.762.058/0001-92

OBRA:

CONSTRUÇÃO DO BARRACÃO DIREITO DE VIVER

LOCAL DA OBRA: AV. BRASÍLIA, SETOR 06, QUADRA 01, LOTE 12-CACAULÂNDIA-76889-000		CONTEÚDO: - CORTES - COBERTURA - PLANTA DE IMPLANTAÇÃO	
DESENHO: PAULO ABREU	PRANCHA N°: AR-02-02	DATA DO PROJ.: 01/2025	RRT: N°15695732

LOCALIZAÇÃO SEM ESCALA: 10°20'09.5"S 62°54'05.6"W



NOME E ASSINATURA DO PROPRIETÁRIO:

PREFEITUAL
PREFEITURA MUNICIPAL DE CACAULÂNDIA
CNPJ: 63.762.058/0001-92

IDENTIFICAÇÃO E ASSINATURA AUTOR DO PROJETO:

IGOR GUEDES
ARQUITETO E URBANISTA
CAUIRO n° A1184868-0

IDENTIFICAÇÃO E ASSINATURA RESP. P/EXECUÇÃO:

QUADRO DE ÁREAS (m²):	
ÁREA COBERTA	1550,59m²
ÁREA CONSTRUÍDA	1527,01m²
ÁREA DO TERRENO	2.541m²

ESPAÇO RESERVADO PARA APROVAÇÃO:





Município de Cacaulândia



63.762.058/0001-92

Rua João Boava

www.cacaulandia.ro.gov.br

FICHA CADASTRAL DO DOCUMENTO ELETRÔNICO

Tipo do Documento	Identificação/Número	Data
Projeto	Arquitetônico	05/01/2026

ID:	362762	Processo	Documento
CRC:	48923469		
Processo:	1-509/2025		
Usuário:	LIRIEL BARBOSA DE CASTRO		
Criação:	05/01/2026 09:32:07	Finalização:	05/01/2026 09:33:16

MD5: **FAB05ACB3DAA1BFF9D23BE67D9BAE9AC**

SHA256: **239F1F5599F79E7DBB7E94D859721B9966F4639E29E2C4596BE2D49BFE4A5B1A**

Súmula/Objeto:

Projeto Arquitetônico

INTERESSADOS

SEMTAS	05/01/2026 09:32:07
--------	---------------------

ASSUNTOS

Construção do Barracão "Direito de Viver" - 09032024-068413/2024	05/01/2026 09:32:07
--	---------------------

A autenticidade deste documento pode ser conferida através do QRCode acima ou ainda através do site transparencia.cacaulandia.ro.gov.br informando o ID 362762 e o CRC 48923469.