




## DET. BANCADA - BOX 1

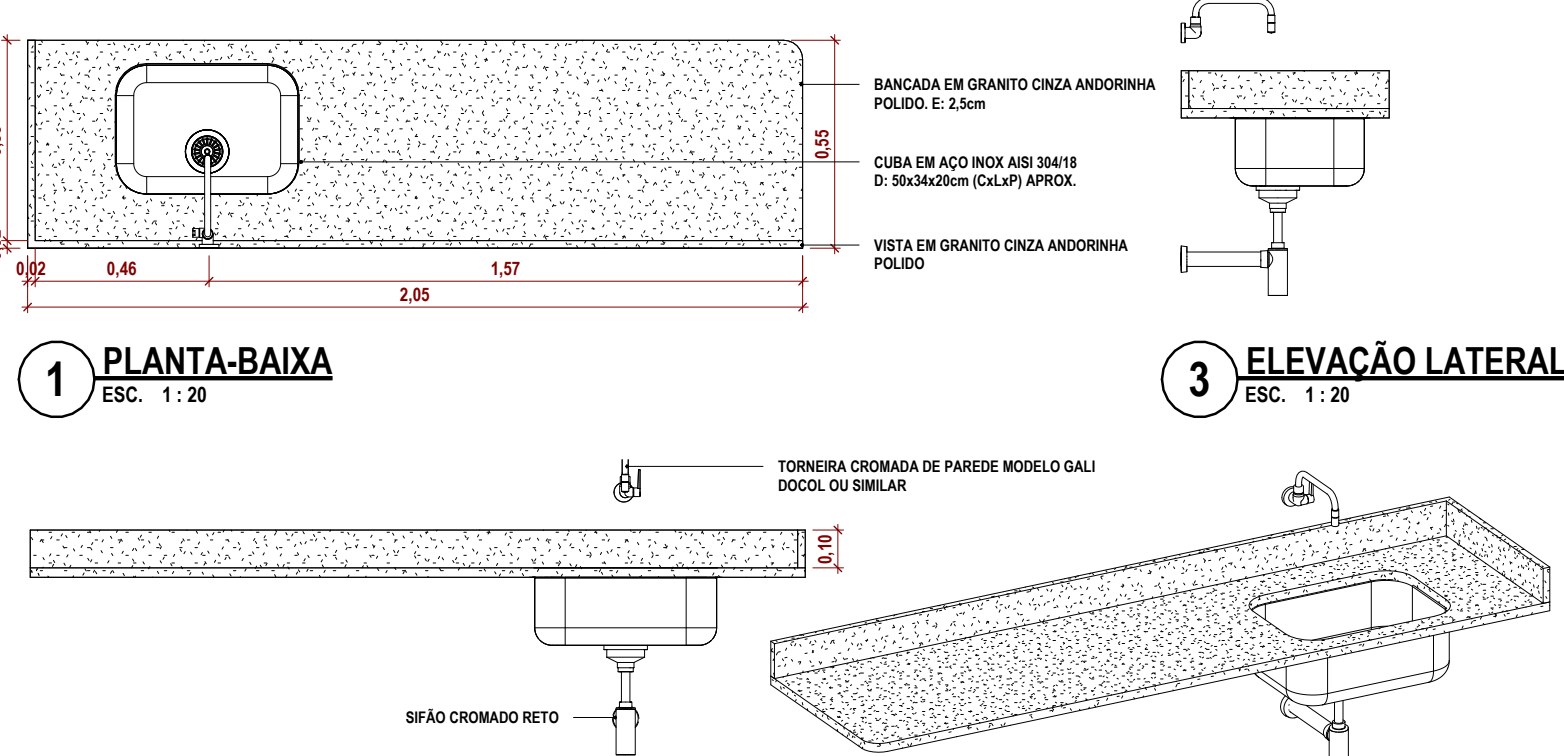


## DET. BANCADA - BOX 2 AO 9

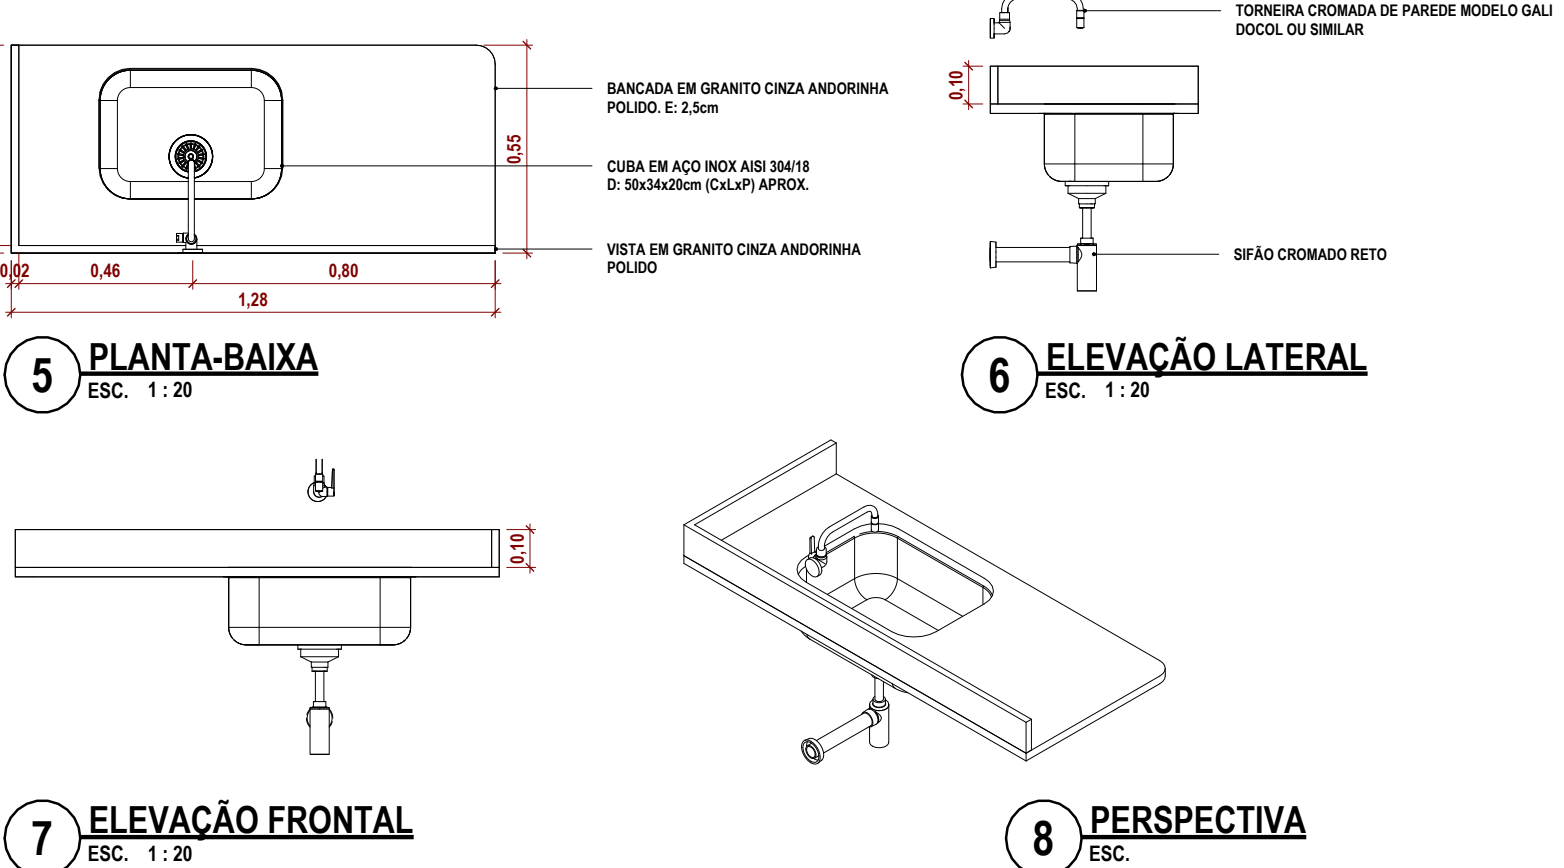


## DET. BANCADA 2 - BOX 9

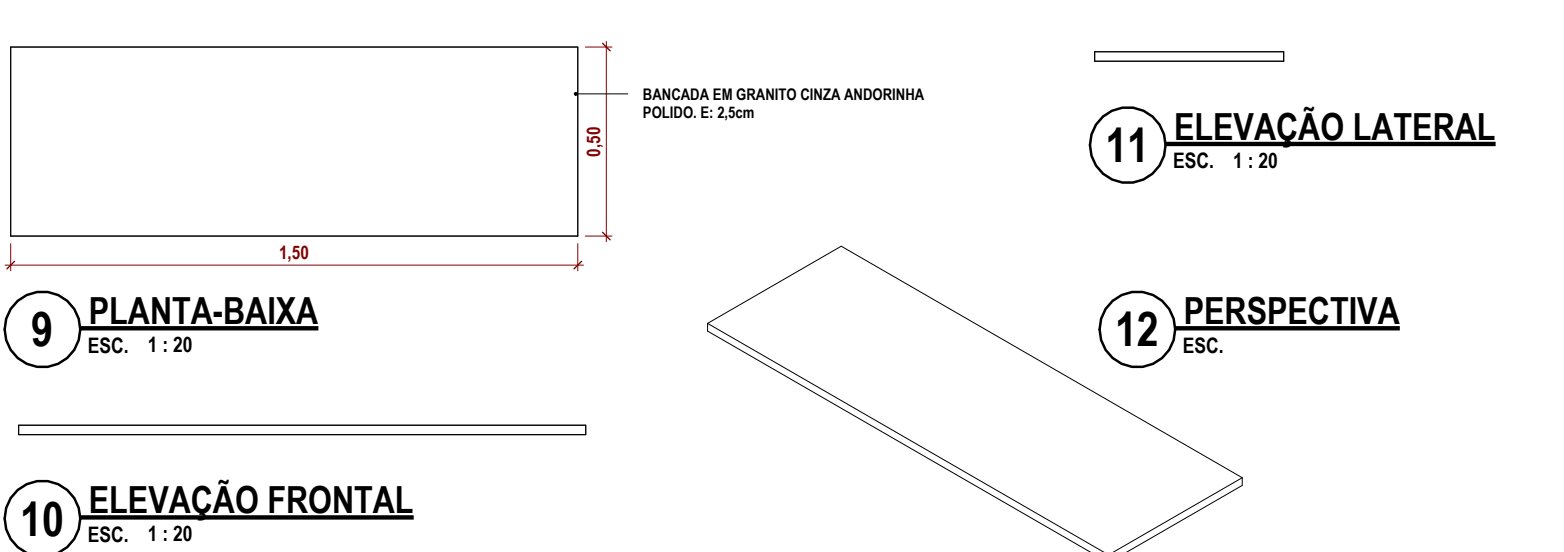


## DET. BANCADA 1 - BOX 10

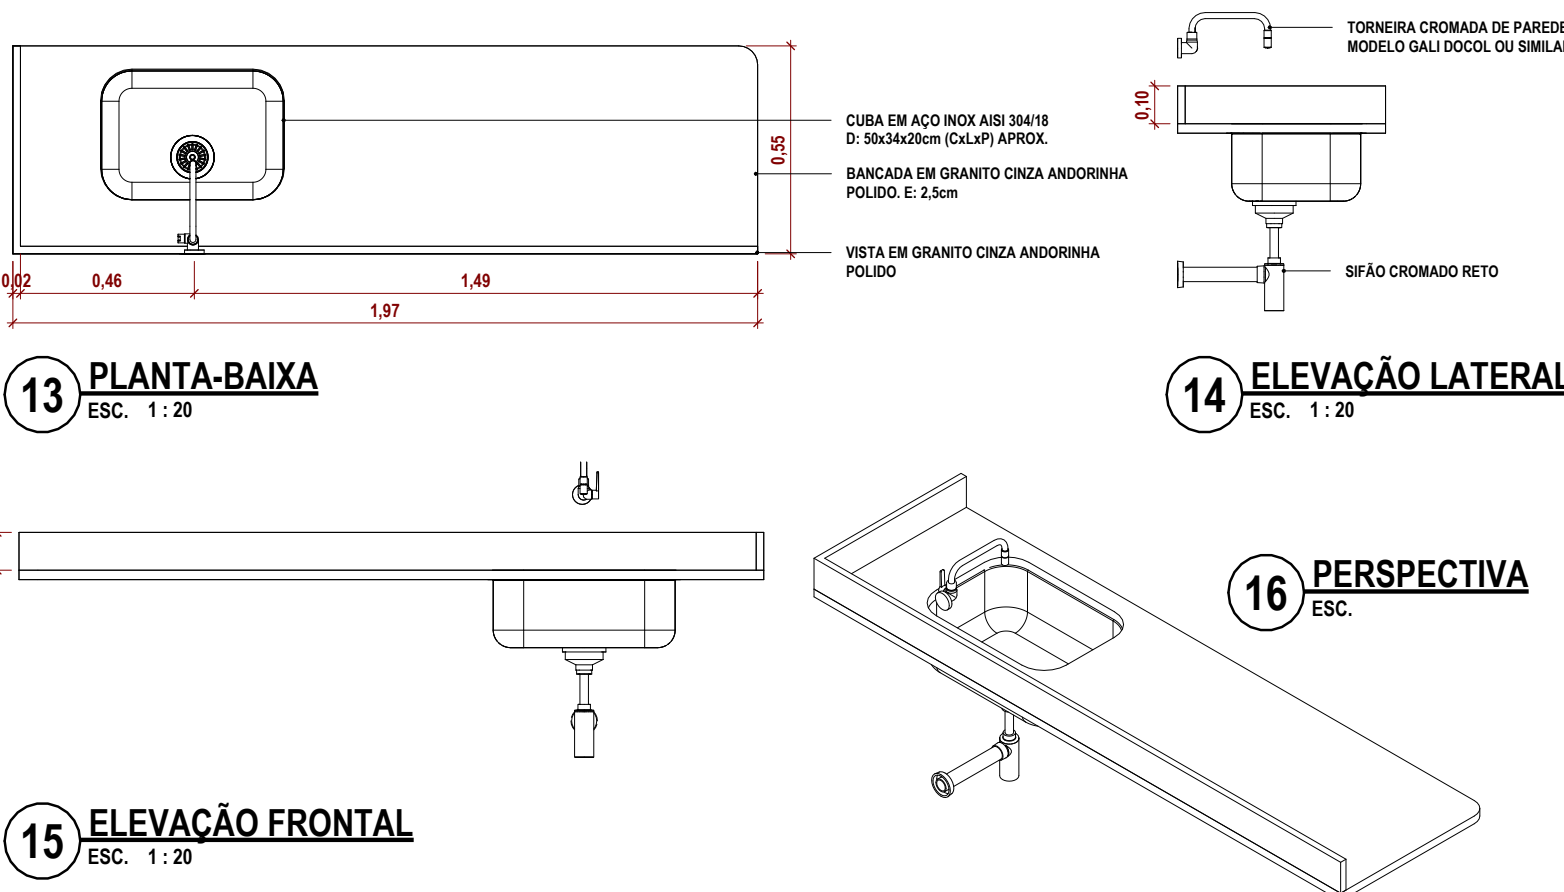


## DET. BANCADA 2 - BOX 10

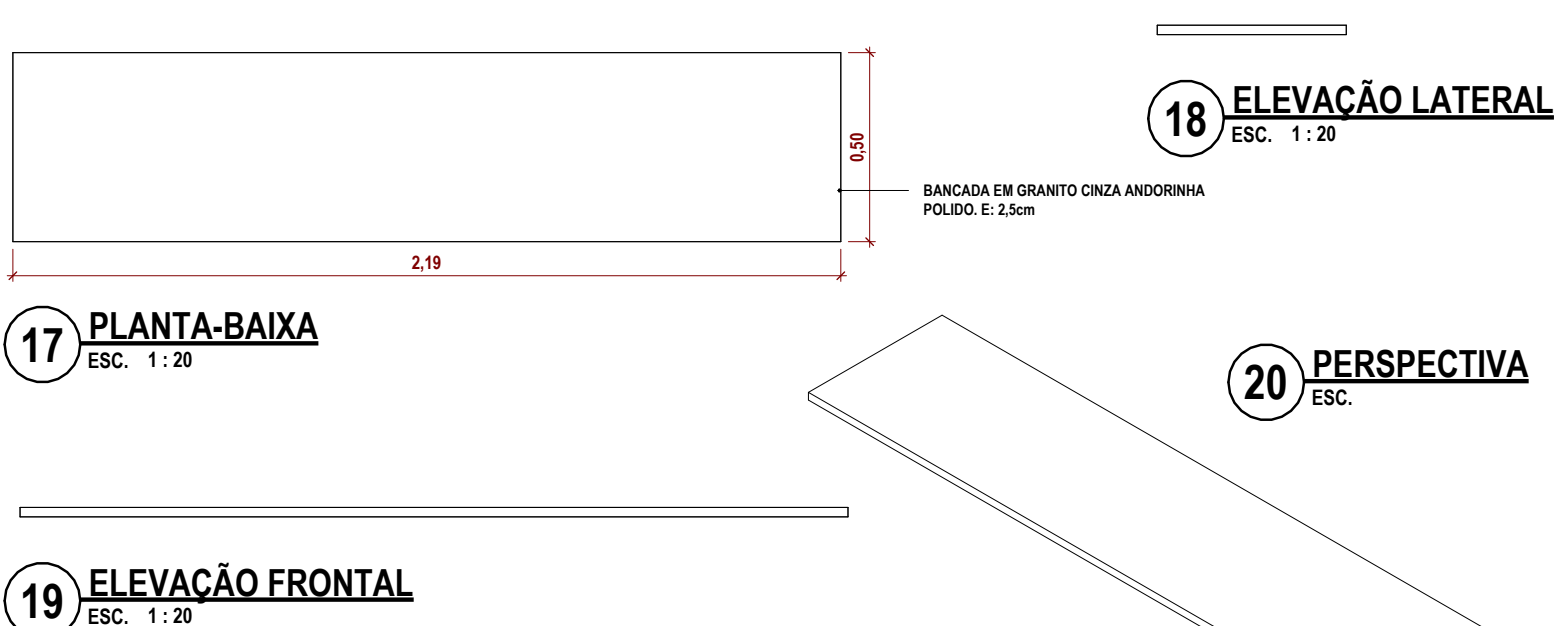


## DET. BANCADA - BOX 11

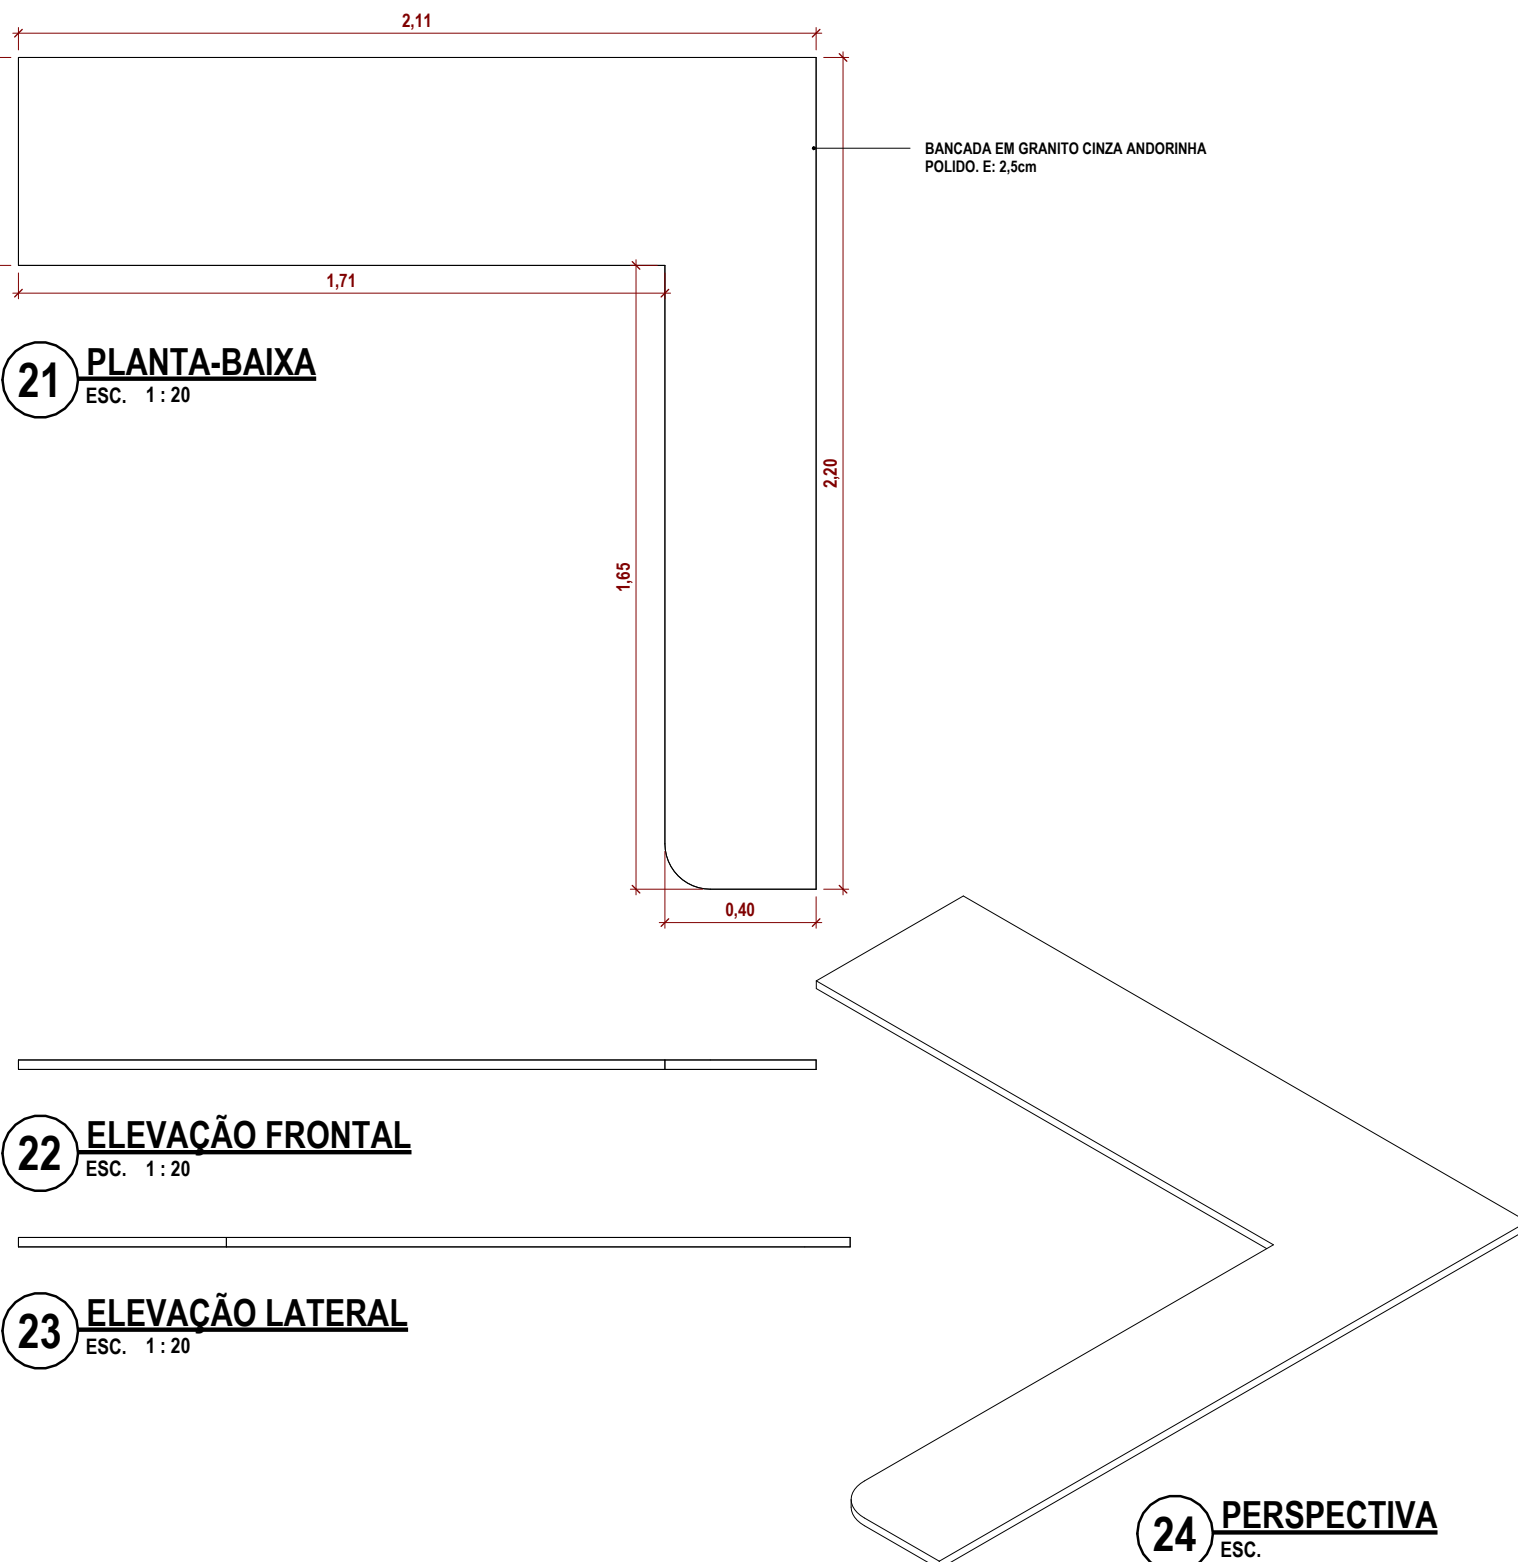


## DET. BANCADA - BOX 12

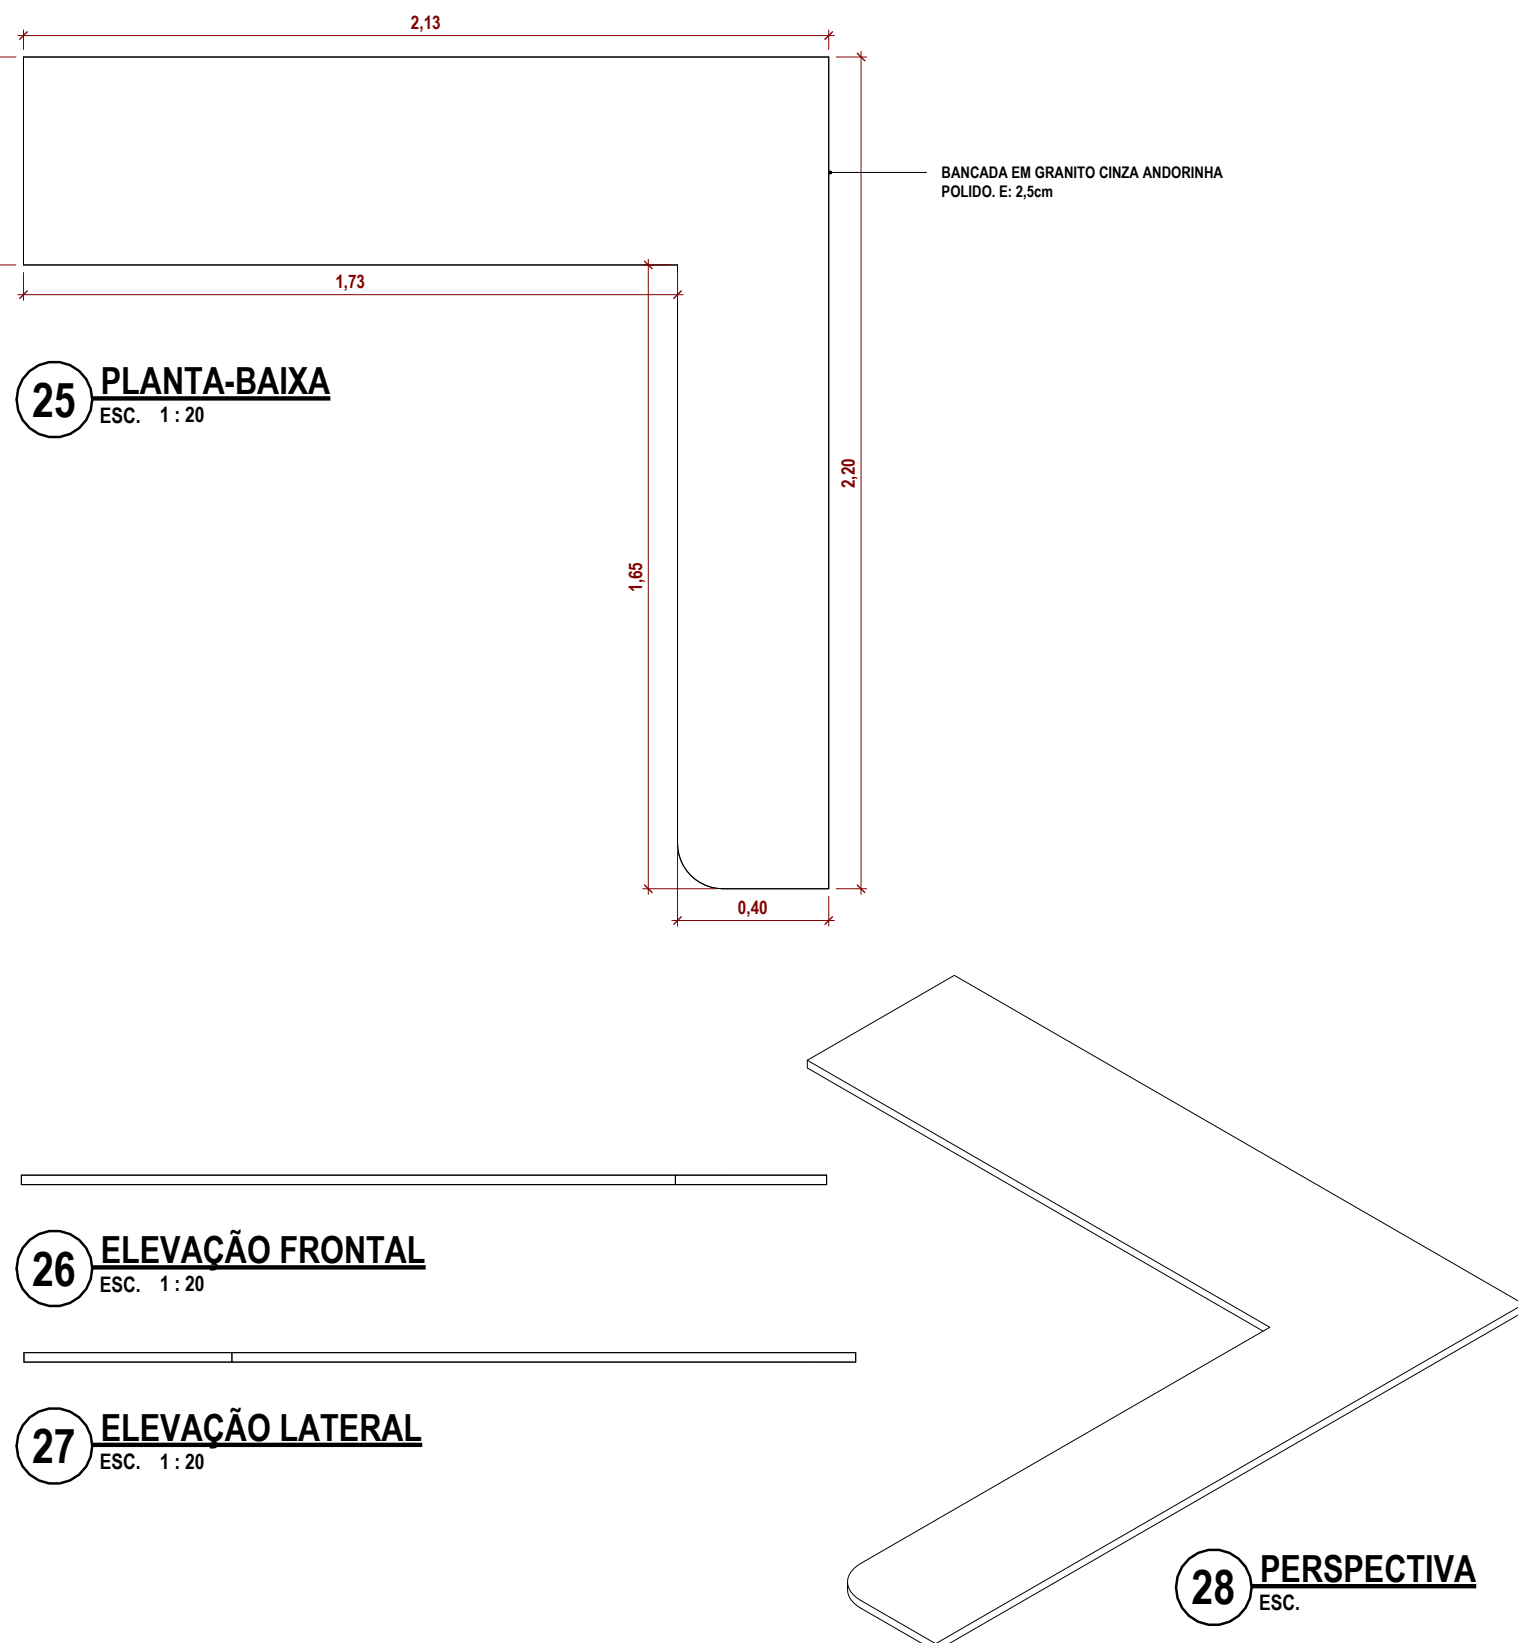


## DET. BANCADA - BOX 13

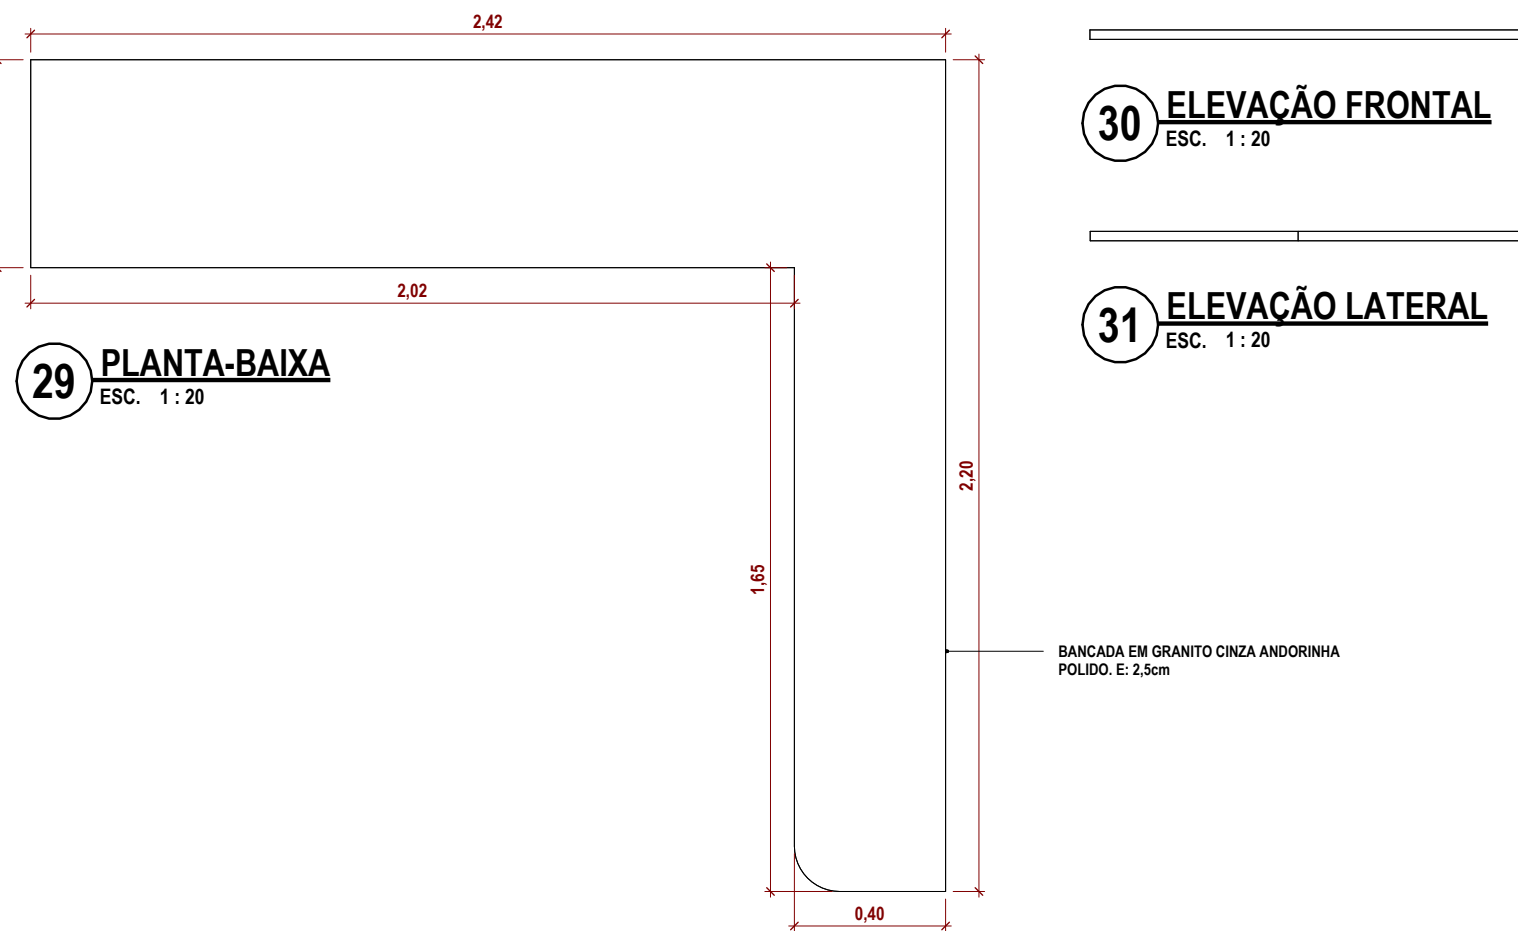


## DET. BANCADAS CENTRAIS

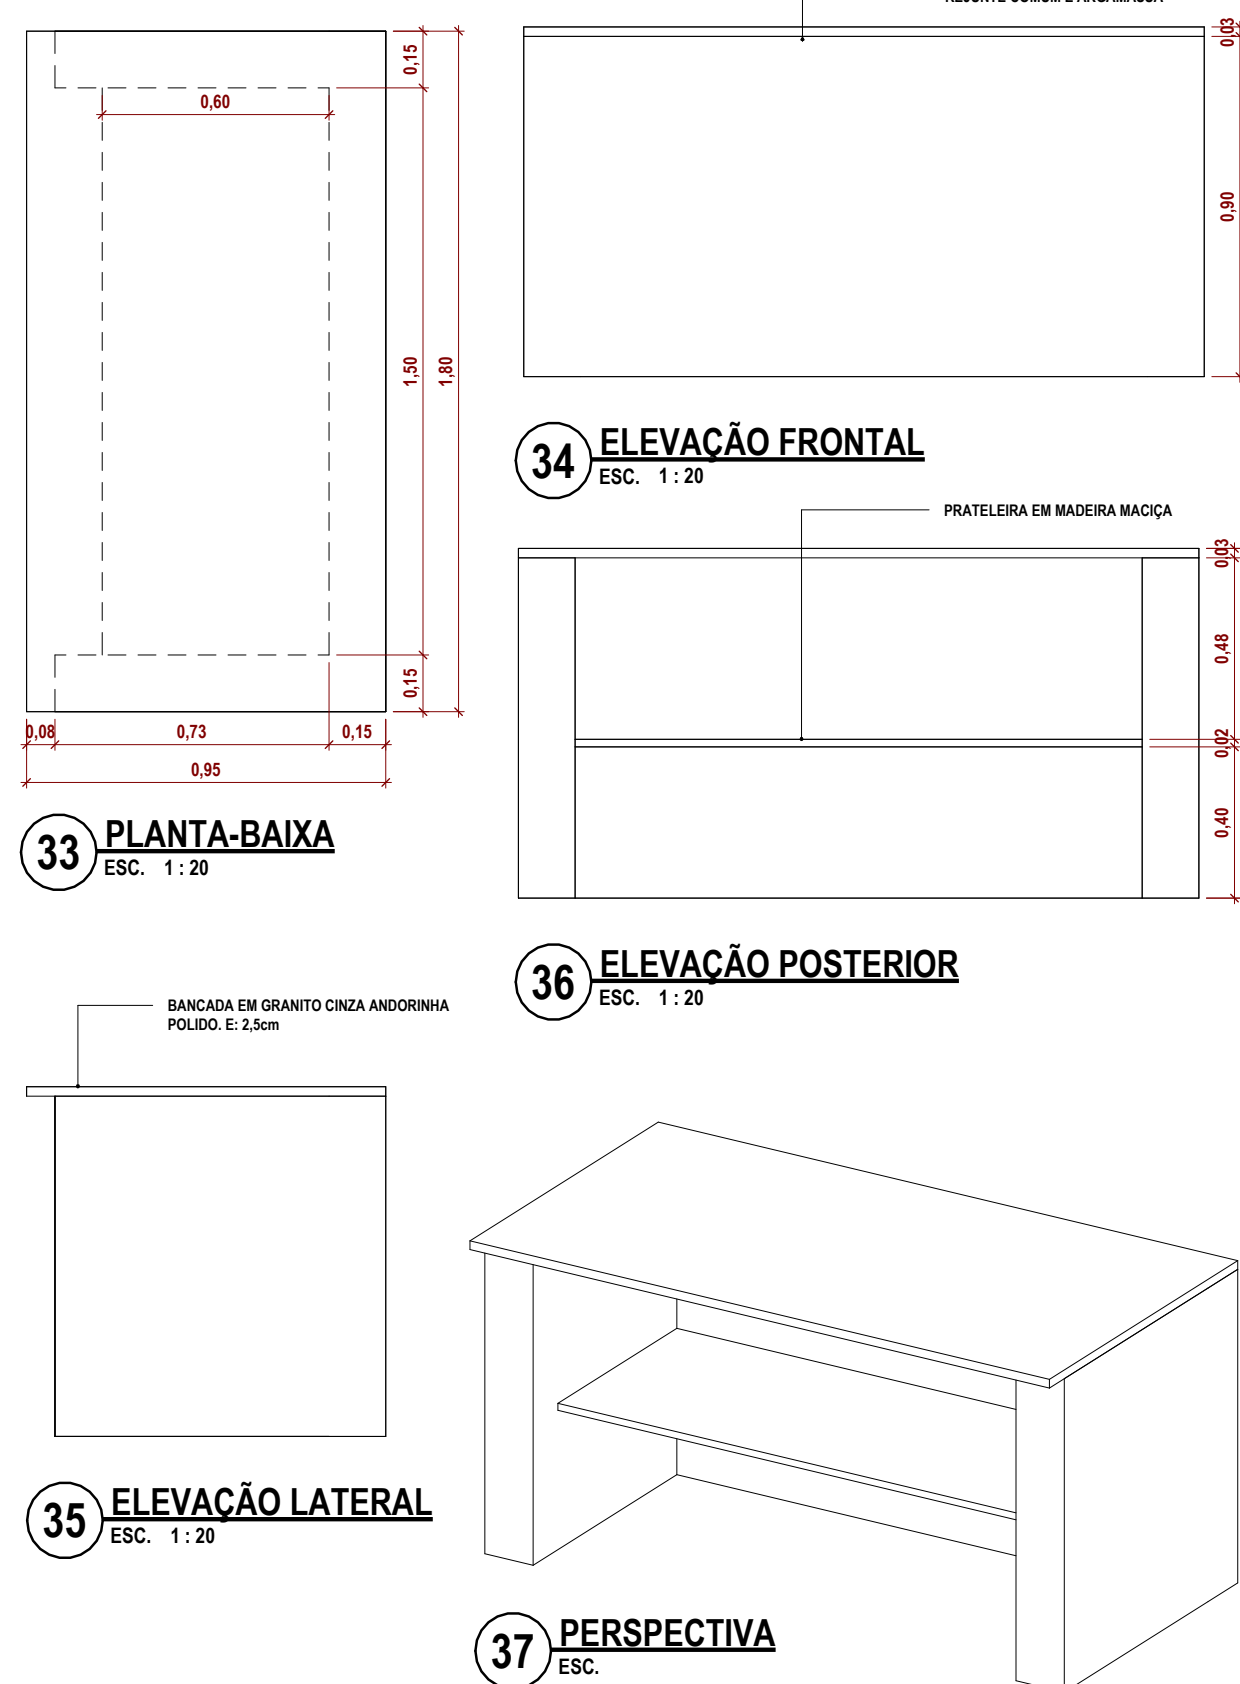


## DET. BANCADA LANCHONETE 2

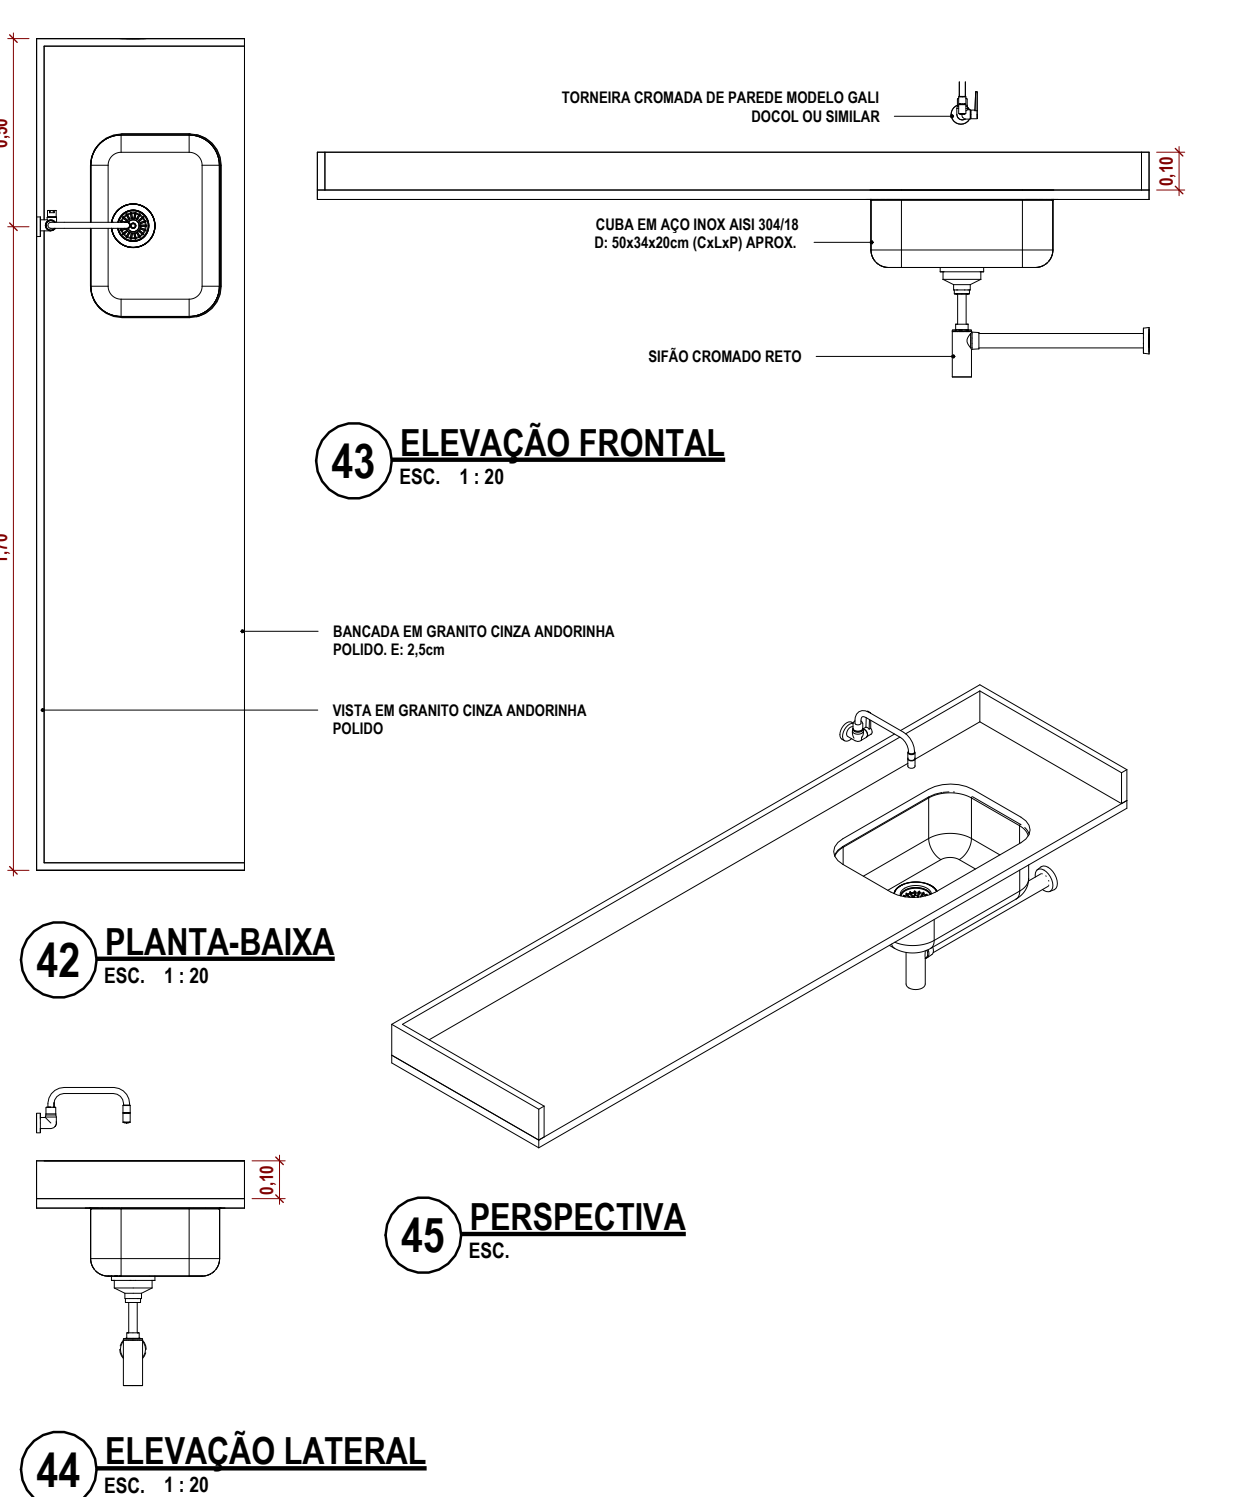

## DET. BANCADA LANCHONETE 1

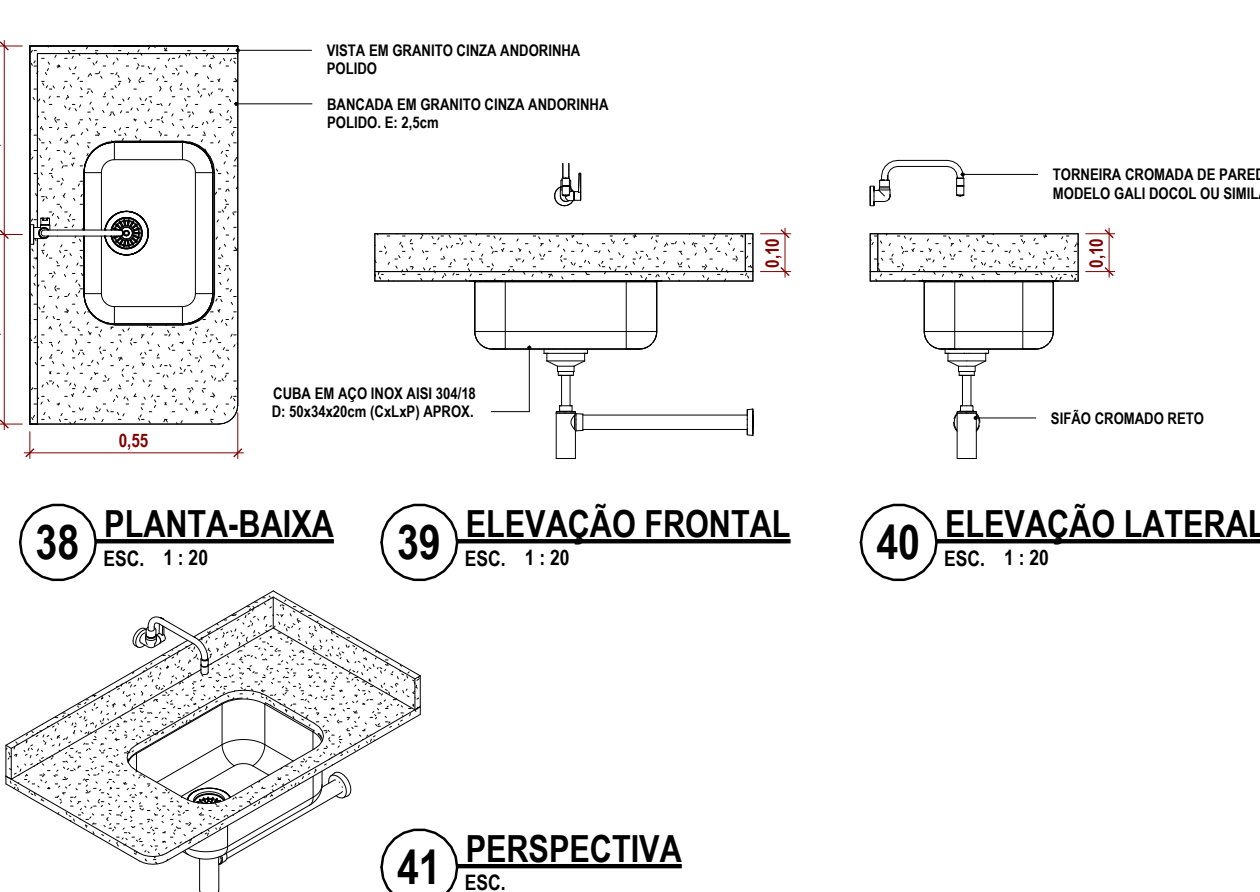

## DET. BANCADA LANCHONETE 3

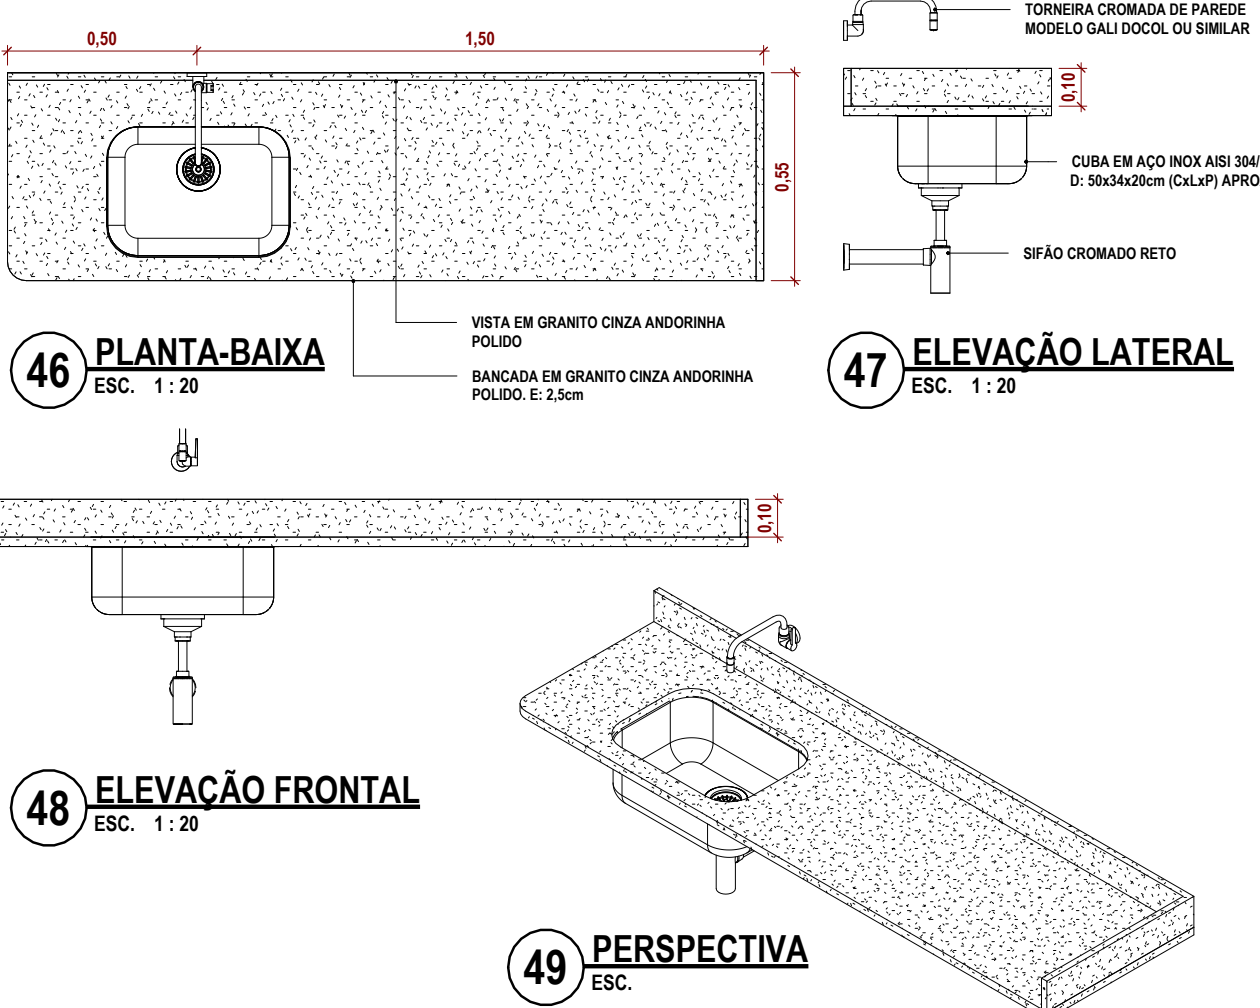

LEVANTAMENTO DE MATERIAIS DE BANCADA		
DESCRIÇÃO	MATERIAL	ÁREA
BANCADA EM GRANITO POLIDO CINZA, ESP.=2,5CM, APOIADA SOBRE MÃOS FRANCESAS, COM FURO PARA INSTALAÇÃO DE	GRANITO	62,93 m²
CUBA		
VISTA EM GRANITO POLIDO CINZA ANDORINHA, ESP.=2,50CM	GRANITO	6,56 m²

PROPRIETÁRIO:

PREFEITURA MUNICIPAL DE CACULALÂNIA

CNPJ: 63.762.058/0001-92

## REFORMA DA FEIRA MUNICIPAL DE CACAULÂNDIA

LOCAL DA OBRA:				CONTEÚDO:	
AVENIDA CACAU, S/N, ESQUINA COM RUA RIVALDO LEITE, CACAULÂNDIA, RONDÔNIA				- DETALHE DE BANCADAS	
DESENHO:		PRANCHA Nº:	DATA DO PROJ:	RRT:	
ANA LEÃO		DET-03/03	06/2024	Nº 14381357	

LOCALIZAÇÃO SEM ESCALA:	NOME E ASSINATURA DO PROPRIETÁRIO:  <hr/> <p>PREFEITO(A) DANIEL MARCELO DA SILVA</p>  IDENTIFICAÇÃO E ASSINATURA AUTOR DO PROJETO:  <hr/> <p>ANA BEATRIZ LEÃO SOUZA ARQUITETA E URBANISTA CAIQUI Nº AT16022-1</p>
-------------------------	---

ESPAÇO RESERVADO PARA APROVAÇÃO:	IDENTIFICAÇÃO E RESUMO DOS REQUISITOS:
	<p>QUADRO DE ÁREAS (m²):</p> <p>ÁREA DE REFORMA _____ 319,29m²</p>

ESPAÇO RESERVADO PARA APROVAÇÃO:



**CINDE  
★ RONDÔNIA**  
CONSORCIO INTERFEDERATIVO DE DESENVOLVIMENTO DE RONDÔNIA

NOTAS:



1. COTAS EM METROS (EXCETO ONDE INDICADO);
2. CONFERIR MEDIDAS NO LOCAL;
3. AS BONECAS DAS PORTAS QUANDO NÃO COTADAS SÃO DE 10 CM;
4. PARA POSICIONAMENTO E DIMENSIONAMENTO CORRETO DOS EQUIPAMENTOS E ELEMENTOS ELÉTRICOS, HIDROSSANITÁRIOS E DE PREVENÇÃO E COMBATE A INCÊNDIO, ESPECIFICAÇÃO E DETALHES DE DRENAGEM, VER PROJETOS ESPECÍFICOS;
5. ESPECIFICAÇÕES COMPLETAS DE ACABAMENTOS, MATERIAIS, EQUIPAMENTOS E ESQUADRIAS, VER AMPLIAÇÕES E DETALHAMENTOS ESPECÍFICOS, MEMORIAL E CADERNO DE ENCARGOS.



# Município de Cacaulândia

63.762.058/0001-92  
Rua João Boava  
www.cacaulandia.ro.gov.br

## FICHA CADASTRAL DO DOCUMENTO ELETRÔNICO

Tipo do Documento		Identificação/Número		Data
Projeto		ARQ 3-3		09/01/2026
ID:	363846		Processo	Documento
CRC:	088E2A59			
Processo:	1-432/2025			
Usuário:	LIRIEL BARBOSA DE CASTRO			
Criação:	09/01/2026 12:39:54	Finalização:	09/01/2026 12:40:33	
MD5:	7AC2C69760DE072CA9AB000C1BA56731			
SHA256:	BD39AFB423CD42F3D1D153345F96A646CEC49DDEE2239F2E389C8A3FC26C404C			
Súmula/Objeto:				
ARQ 3-3				

### INTERESSADOS

SECRETARIA MUNICIPAL DE OBRAS E SERVIÇOS PÚBLICOS	Cacaulândia	RO	09/01/2026 12:39:54
---	-------------	----	---------------------

### ASSUNTOS

Reforma da feira municipal de Cacaulândia - Convênio nº 297/2025/PGE-SEOSP	09/01/2026 12:39:54
--	---------------------

A autenticidade deste documento pode ser conferida através do QRCode acima ou ainda através do site [transparencia.cacaulandia.ro.gov.br](https://transparencia.cacaulandia.ro.gov.br) informando o ID 363846 e o CRC 088E2A59.