




1 CORTE AA
ESC. 1:75

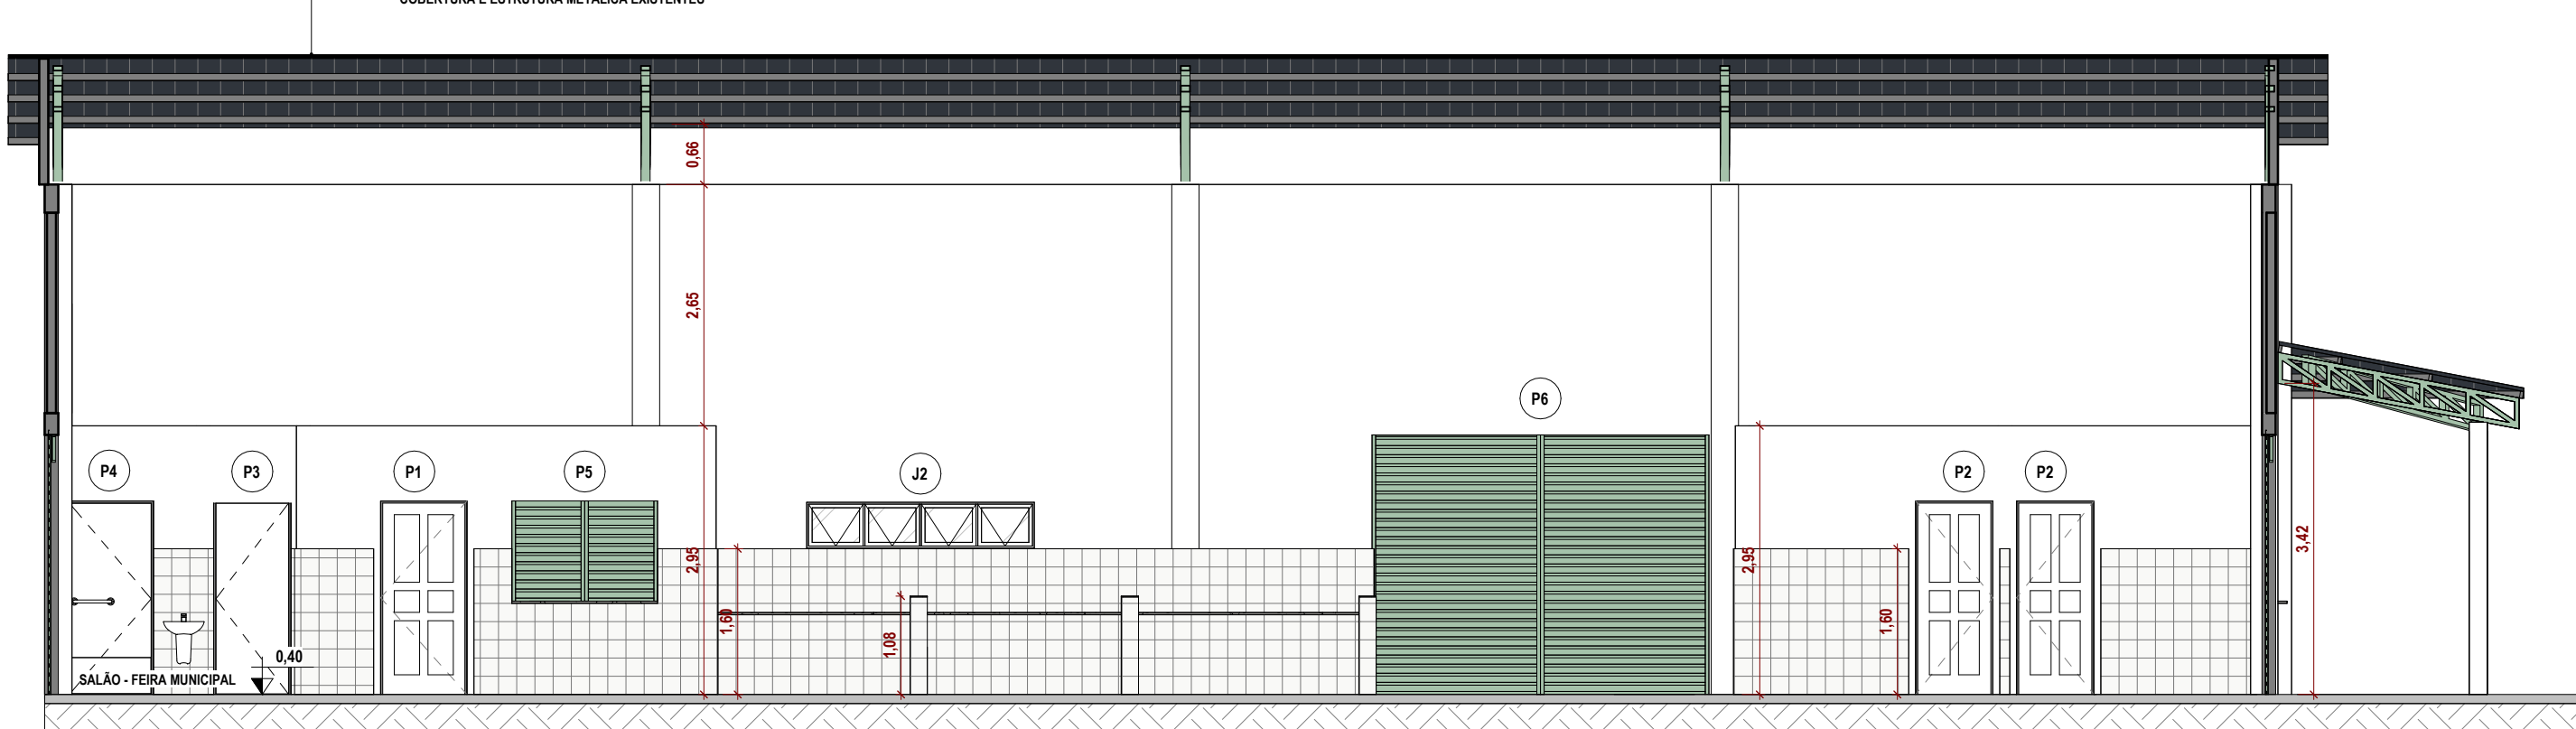


2 CORTE BB
ESC. 1:75

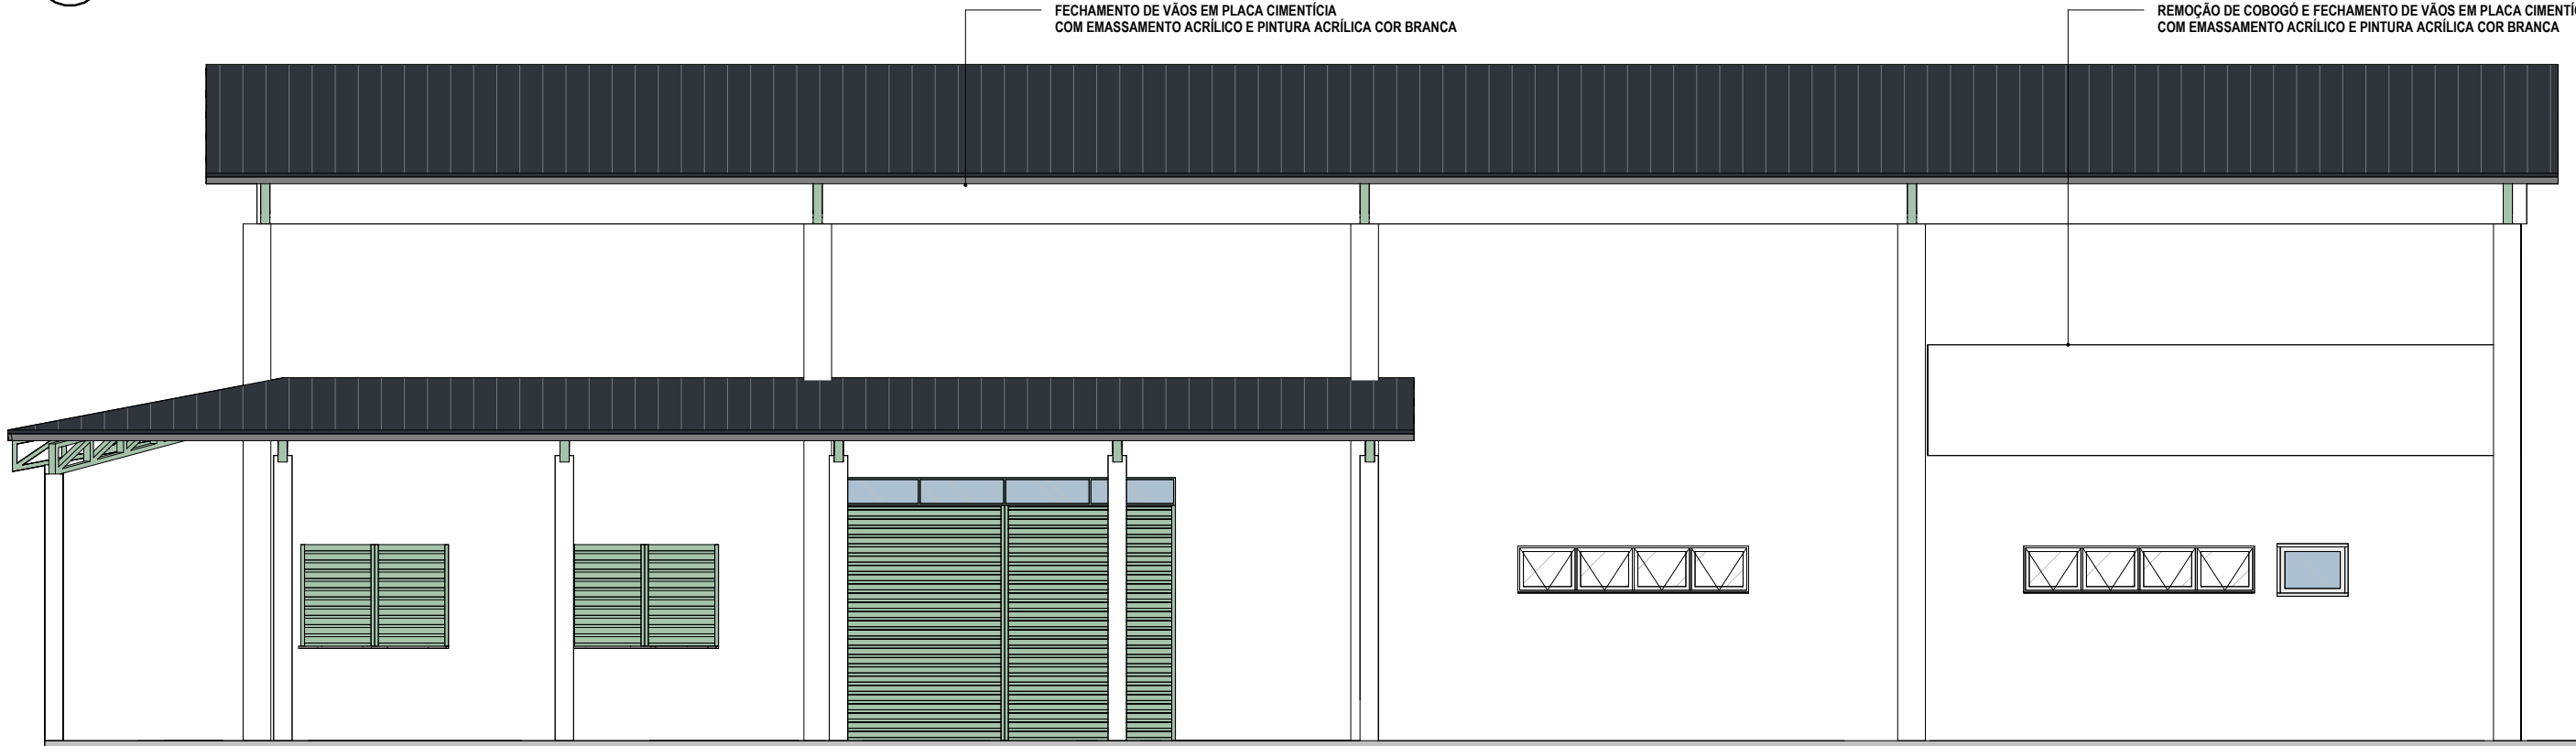


3 FACHADA NORTE
ESC. 1:75

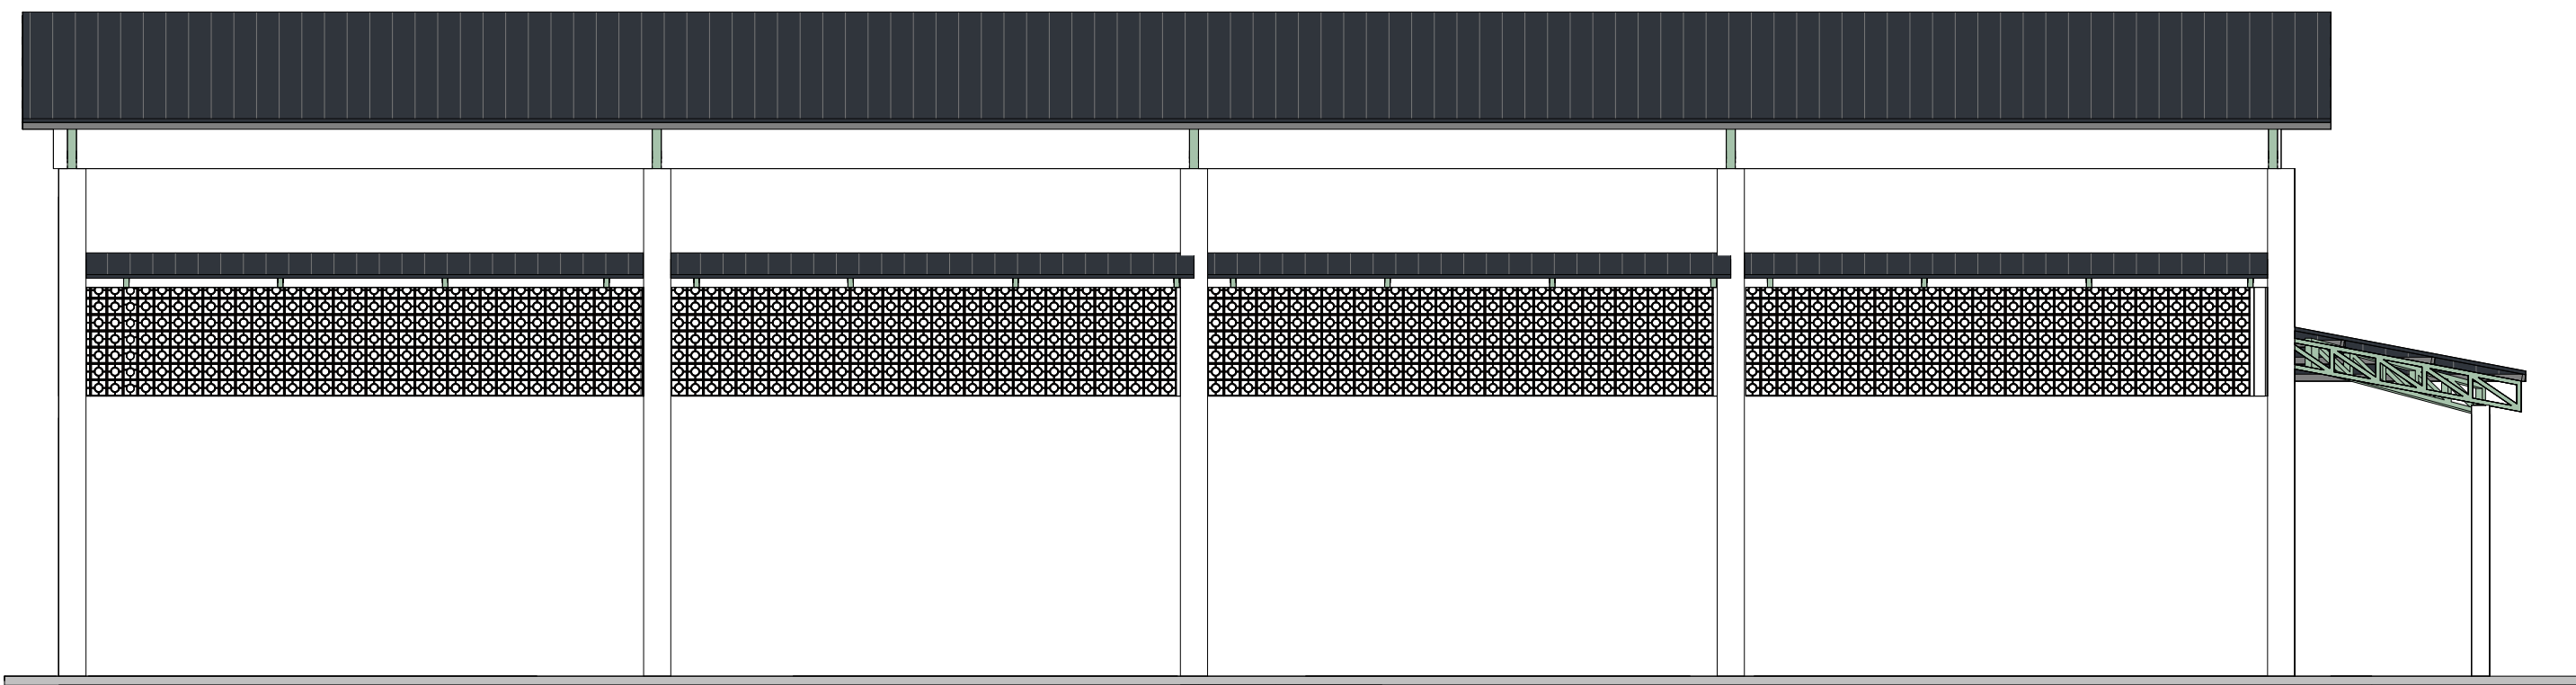

4 FACHADA SUL
ESC. 1:75

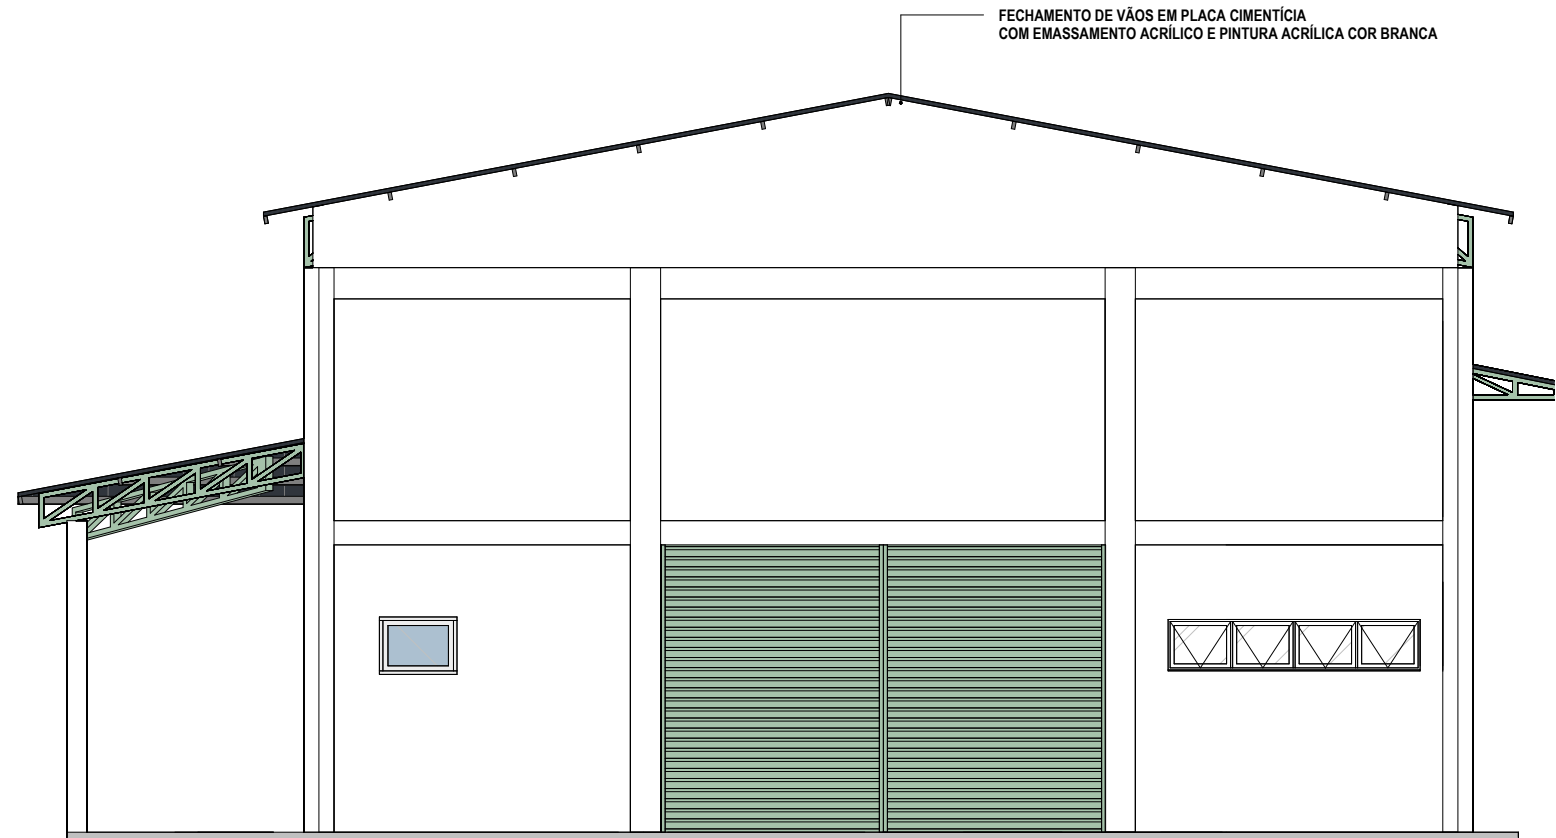

5 FACHADA LESTE
ESC. 1:75

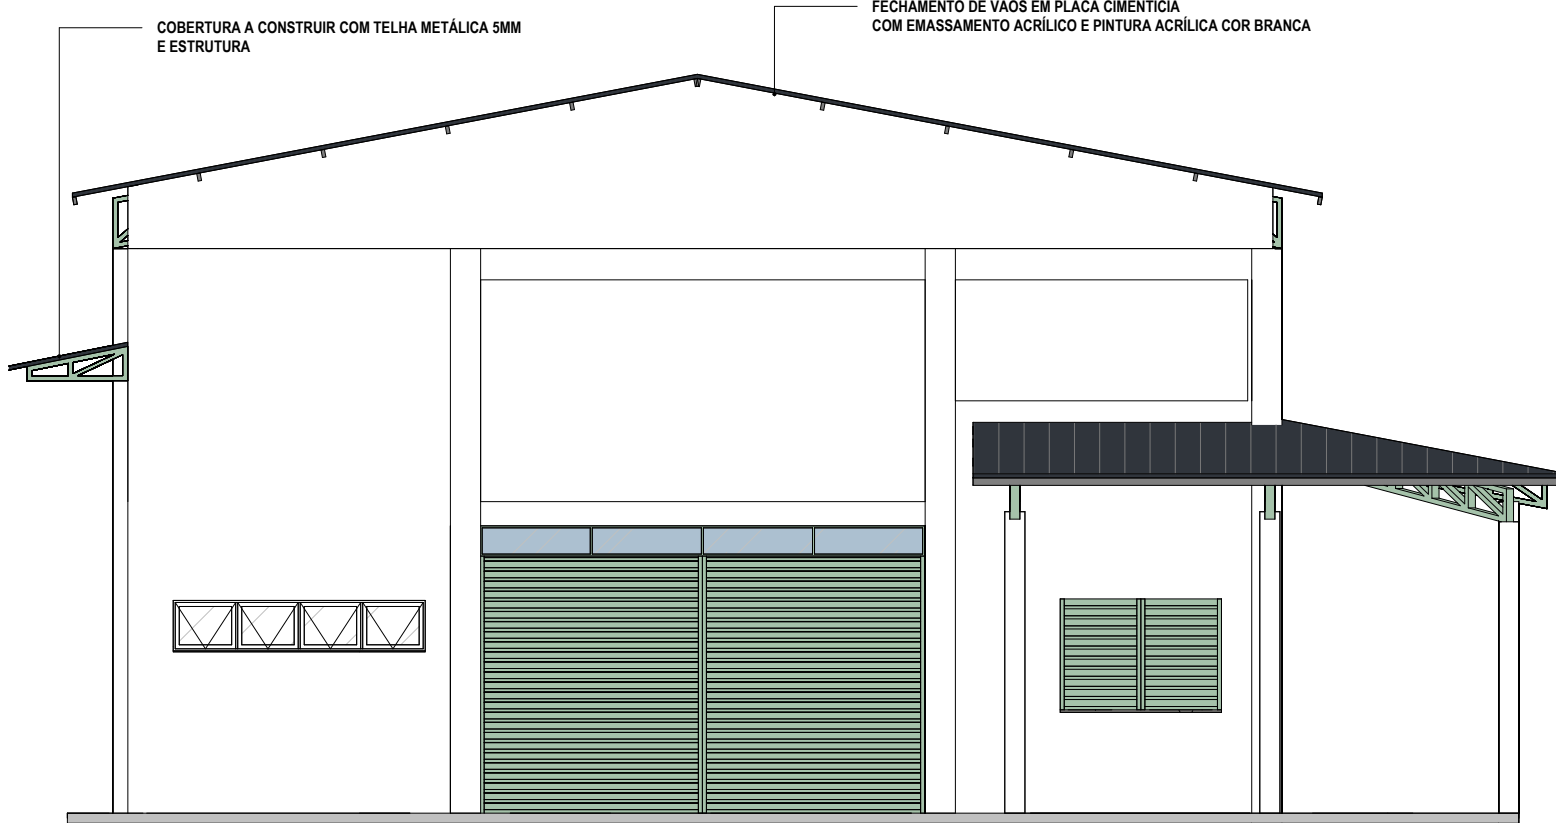

6 FACHADA OESTE
ESC. 1:75

PROPRIETÁRIO:
PREFEITURA MUNICIPAL DE CACAULÂNCIA
CPNJ: 63.762.058/0001-92

OBRA:
REFORMA DA FEIRA MUNICIPAL DE CACAULÂNCIA

LOCAL DA OBRA:
AVENIDA CACAU, S/N, ESQUINA COM RUA RIVALDO LEITE, CACAULÂNCIA,
RONDÔNIA

CONTEÚDO:
- CORTES
- FACHADAS

DESENHO: ANA LEÃO
PRANCHA N°: AR-04/05
DATA DO PROJ.: 06/2024
RRT: N° 14381357

LOCALIZAÇÃO SEM ESCALA:



NOME E ASSINATURA DO PROPRIETÁRIO:

PREFEITO(A)
DANIEL MARCELINO DA SILVA

IDENTIFICAÇÃO E ASSINATURA AUTOR DO PROJETO:

ANA BEATRIZ LEÃO SOUZA
ARQUITETA E URBANISTA
CAUIRO n° A110522-1

IDENTIFICAÇÃO E ASSINATURA RESP. P/EXECUÇÃO:

QUADRO DE ÁREAS (m²):

ÁREA DE REFORMA 319,29m²

ESPAÇO RESERVADO PARA APROVAÇÃO:





Município de Cacaulândia



63.762.058/0001-92

Rua João Boava

www.cacaulandia.ro.gov.br

FICHA CADASTRAL DO DOCUMENTO ELETRÔNICO

Tipo do Documento	Identificação/Número	Data
Projeto	ARQ 4-5	09/01/2026

ID:	363851	Processo	Documento
CRC:	D11DF701		
Processo:	1-432/2025		
Usuário:	LIRIEL BARBOSA DE CASTRO		
Criação:	09/01/2026 12:43:46	Finalização:	09/01/2026 12:44:30

MD5:	25BED1C233F9869409AA4BFEBAA0BF1
SHA256:	956D4B7B0D0110410802DCB21CC39FFF9FD5CAA7E2BEF9BB2D09A0F041756E4D

Súmula/Objeto:

ARQ 4-5

INTERESSADOS

SECRETARIA MUNICIPAL DE OBRAS E SERVIÇOS PÚBLICOS	Cacaulândia	RO	09/01/2026 12:43:46
---	-------------	----	---------------------

ASSUNTOS

Reforma da feira municipal de Cacaulândia - Convênio nº 297/2025/PGE-SEOSP	09/01/2026 12:43:46
--	---------------------

A autenticidade deste documento pode ser conferida através do QRCode acima ou ainda através do site transparencia.cacaulandia.ro.gov.br informando o ID 363851 e o CRC D11DF701.