


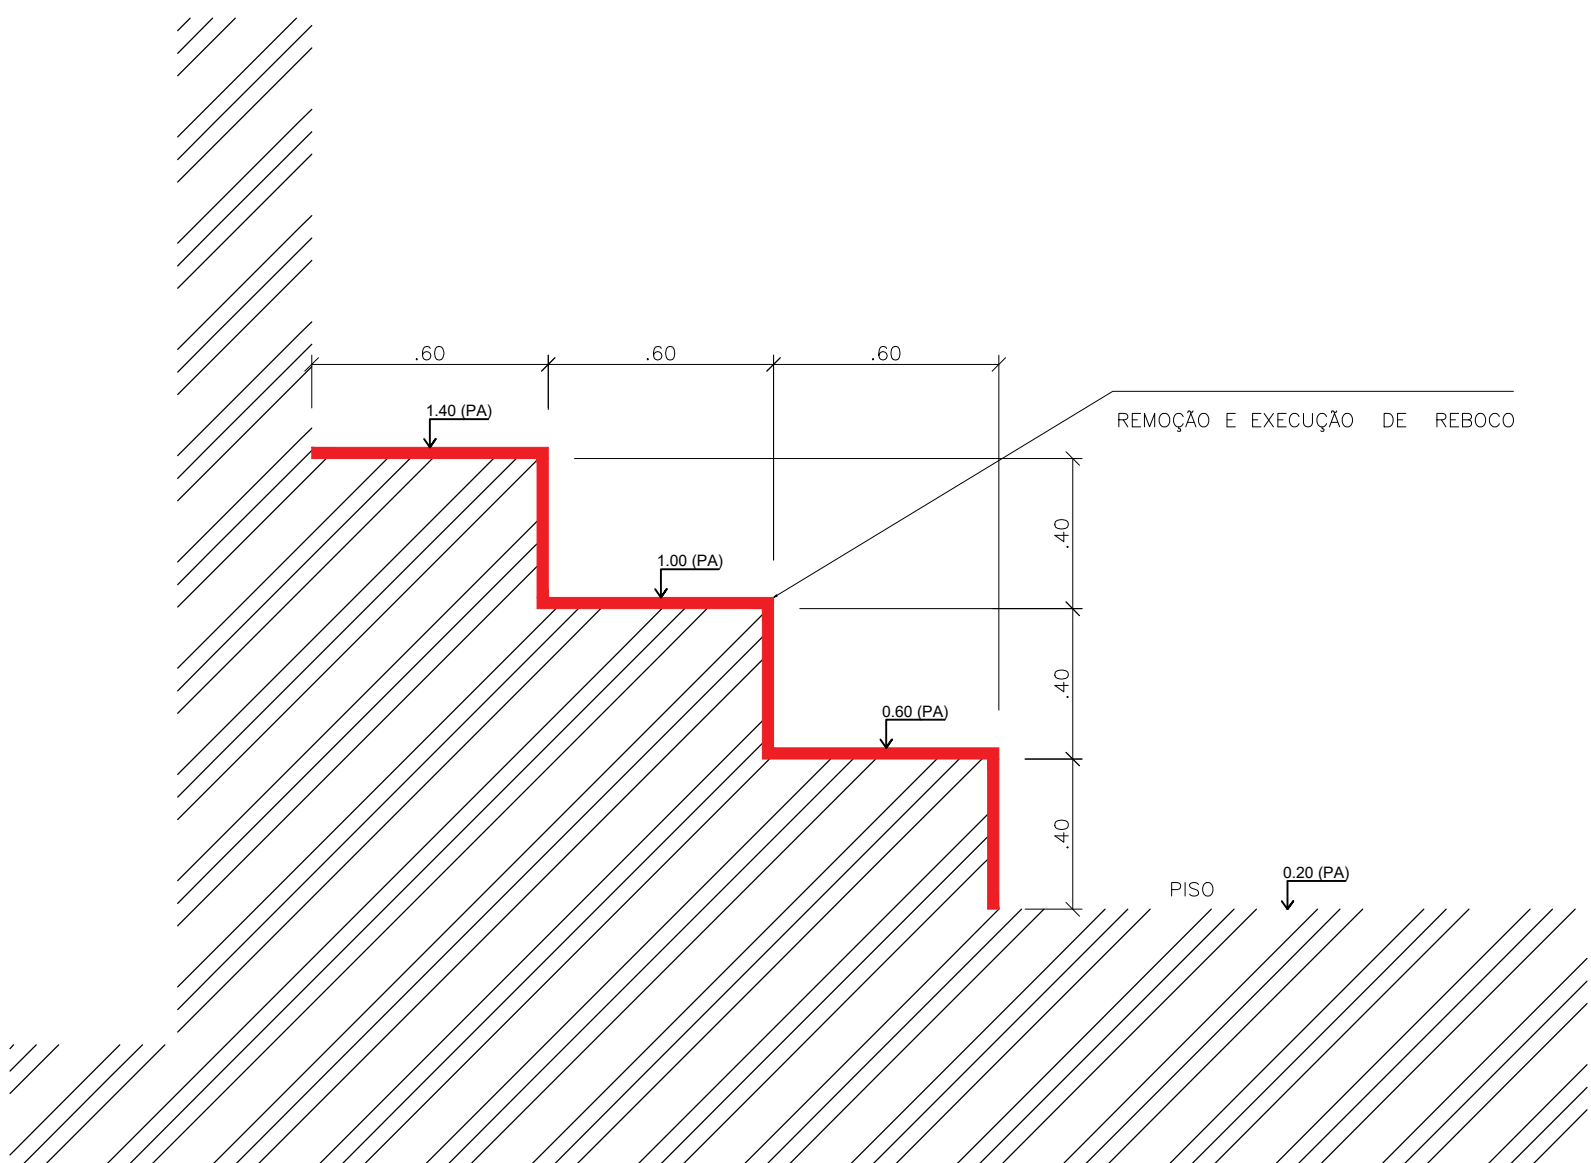


DETALHE DA ARQUIBANCADA

ESCALA 1:20


Memória de Cálculo
Remoção e Restauração do Reboco Arquibancadas
 $(18,2m + (35,4m \times 4 \text{ panos})) \times 0,60m$
 $+ (35,4m \times 4 \text{ panos} \times 0,40m)$
 $= 152,52m^2$

ÁREAS EDIFICAÇÕES	
BLOCO	ÁREAS
PINTURA PISO QUADRA POLIESPORTIVA	767,39 m²
PINTURA FAIXA QUADRA POLIESPORTIVA	352,03 m²
REMOÇÃO E RESTAURAÇÃO DE REBOCO ARQUIBANCADA	152,52m²
PINTURA ARQUIBANCADA	212,40 m²
ALAMBRADO	181,52 m²

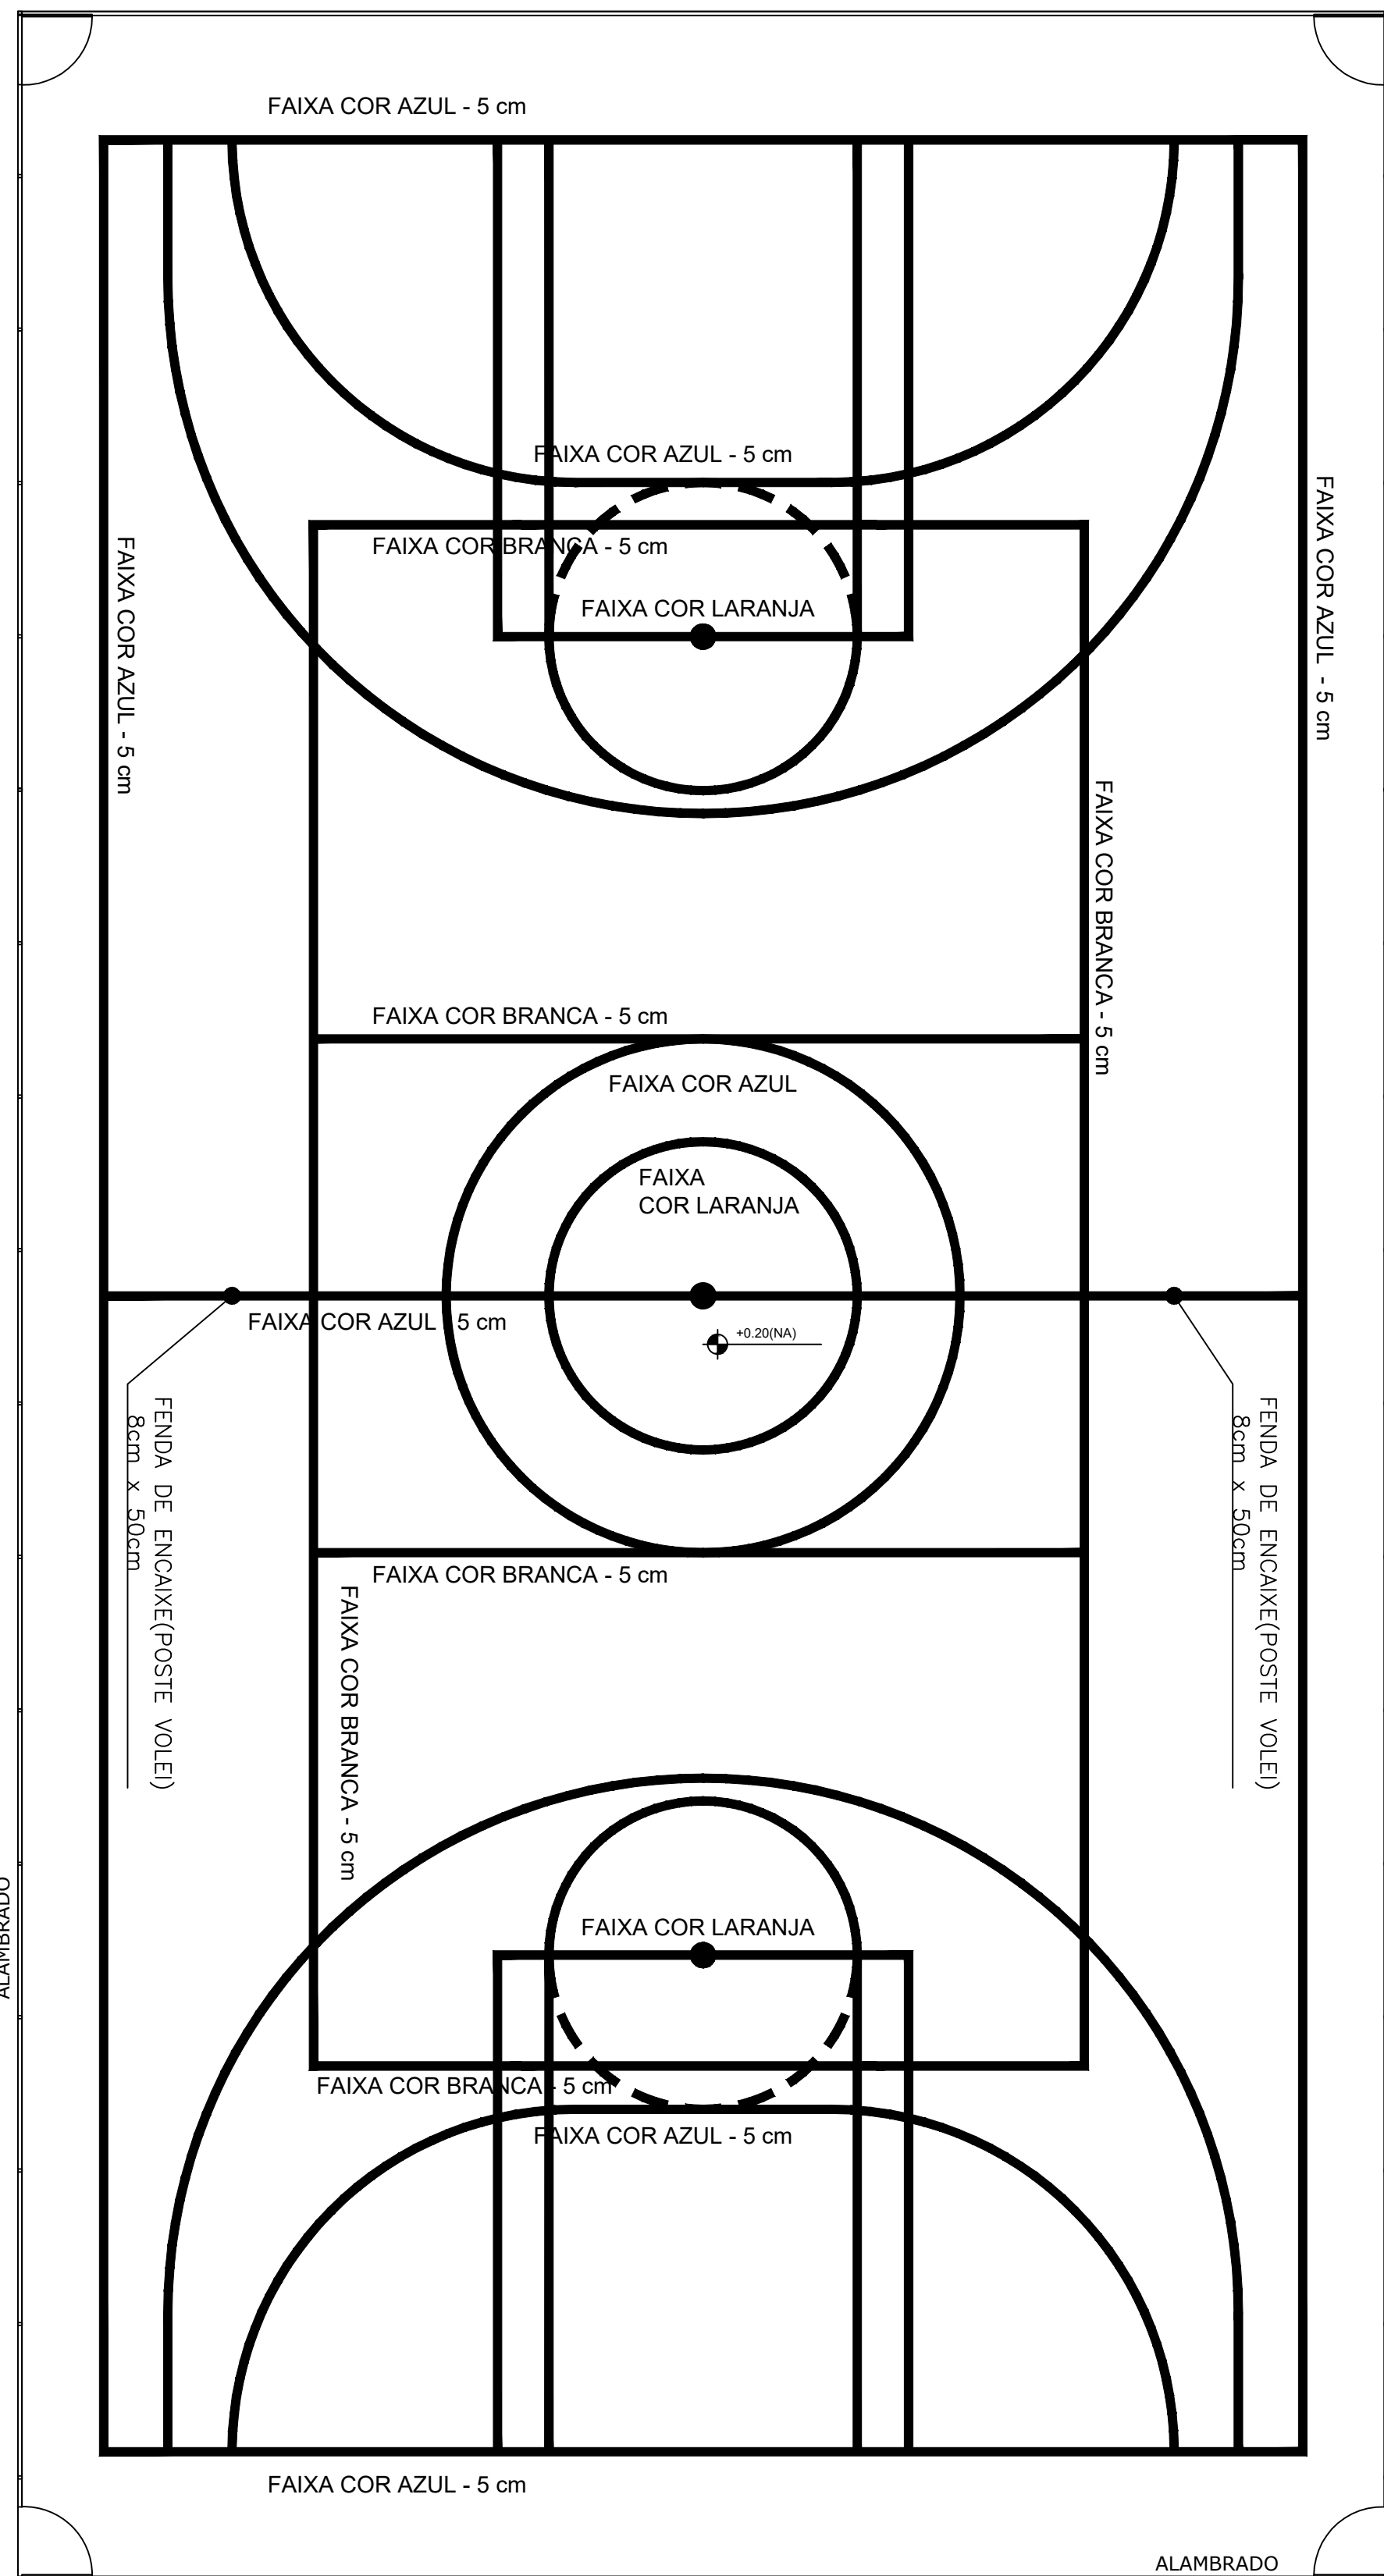


PINTURA DO PISO DA QUADRA - FAIXAS

ESCALA 1:125

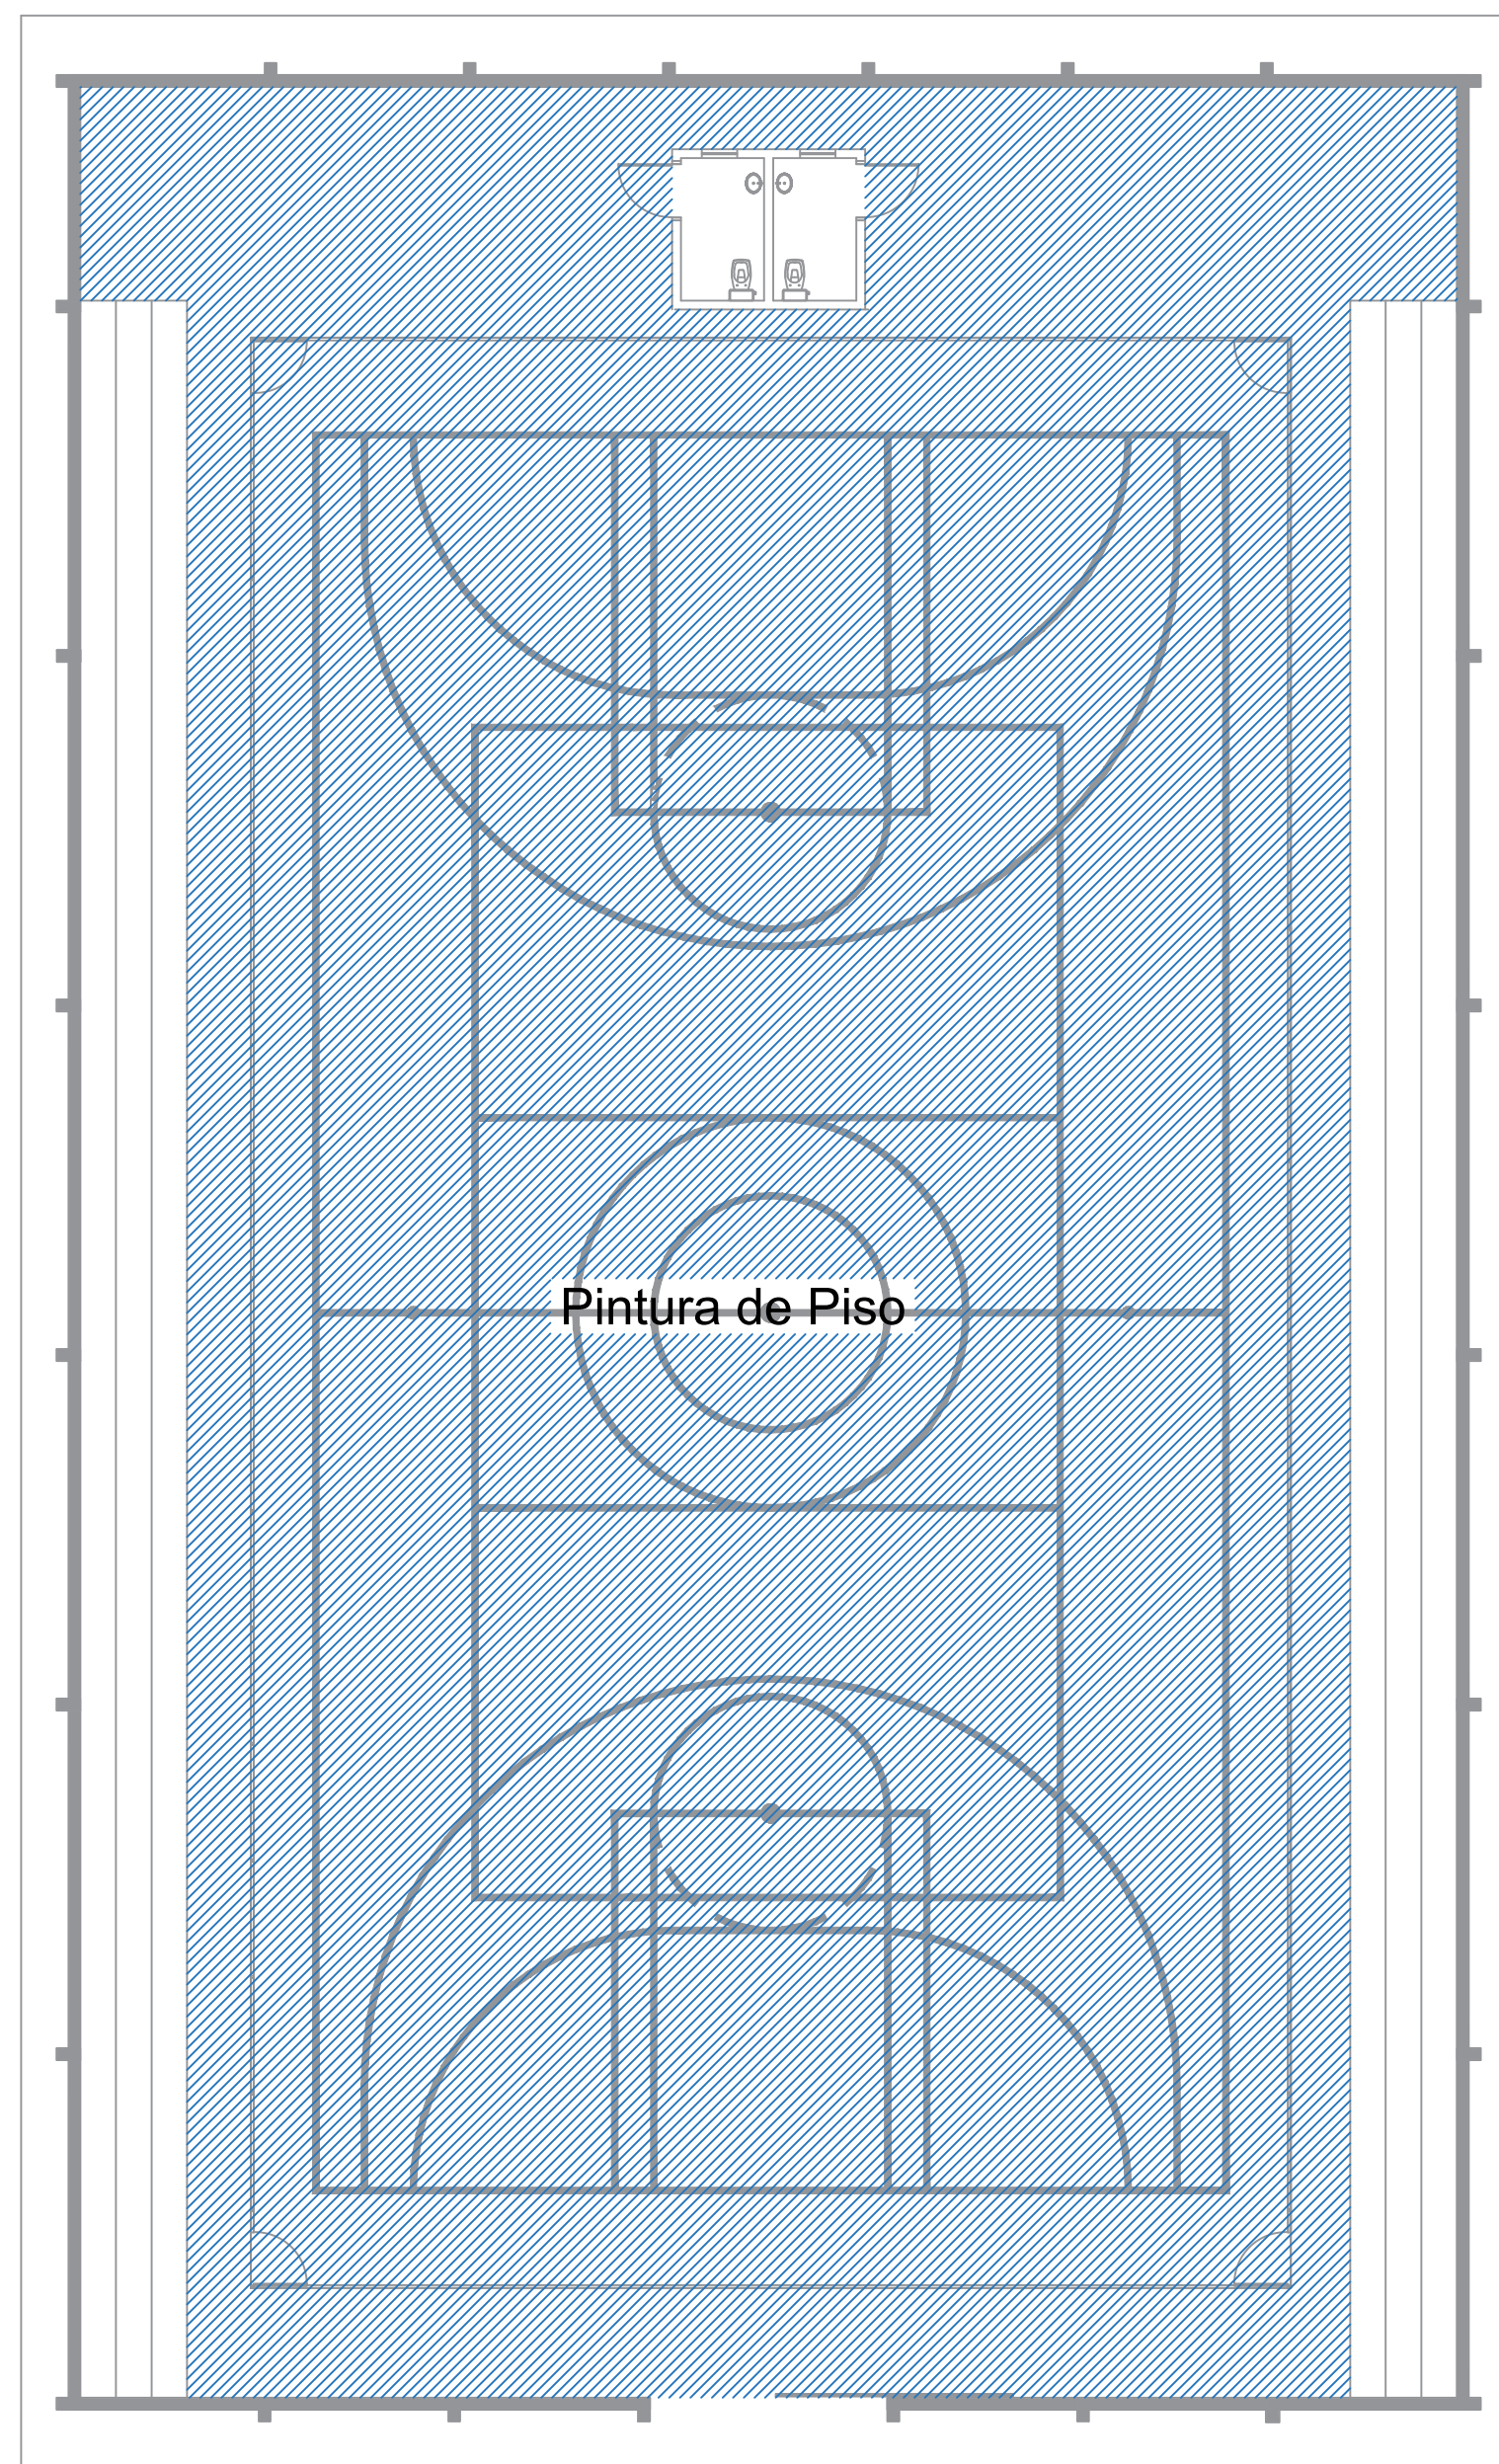

Pintura de Piso

Escala 1:150

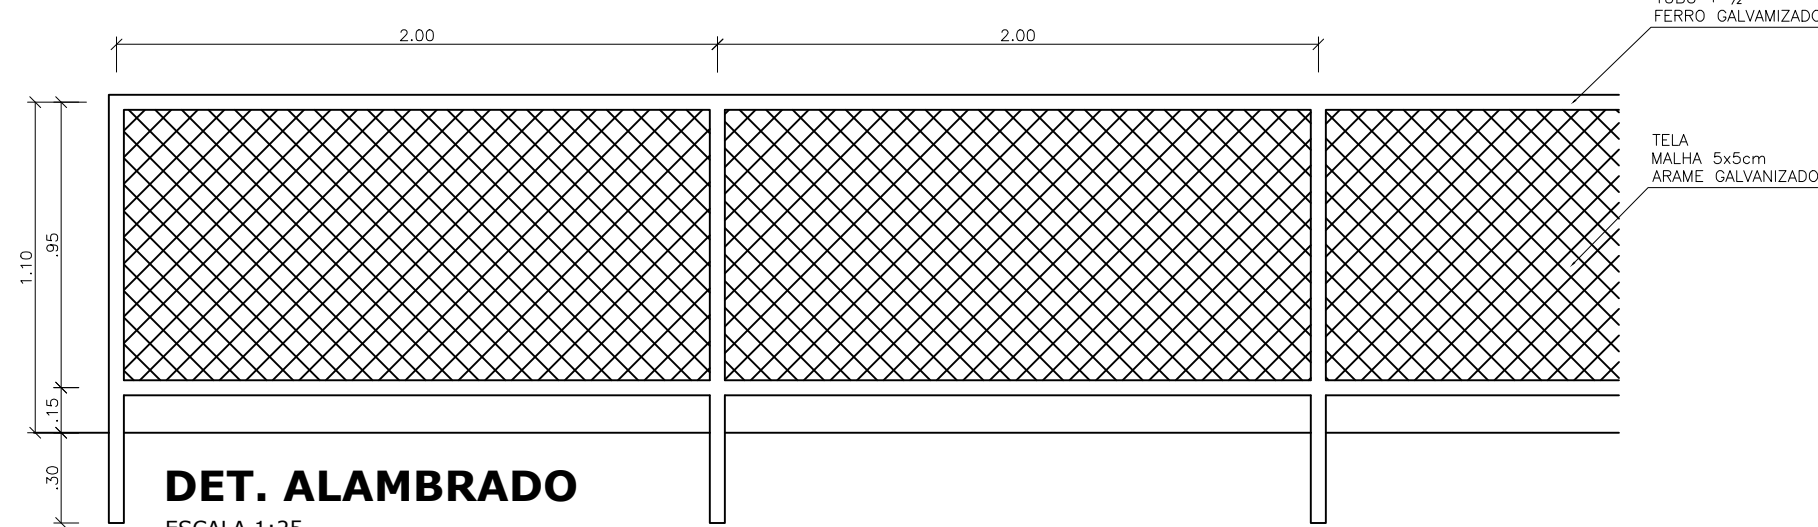


DET. ALAMBRADO

ESCALA 1:25




ID: 404940 e CRC: 38C803BF

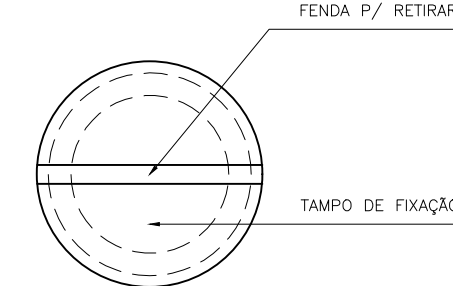


DETALHE D1 VISTA SUPERIOR

ESCALA 1:12

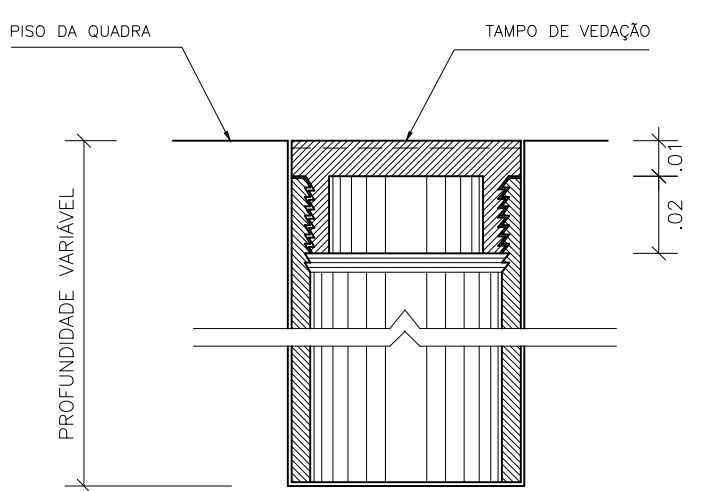



DETALHE D1 BUCHA C/ TAMPO

ESCALA 1:12

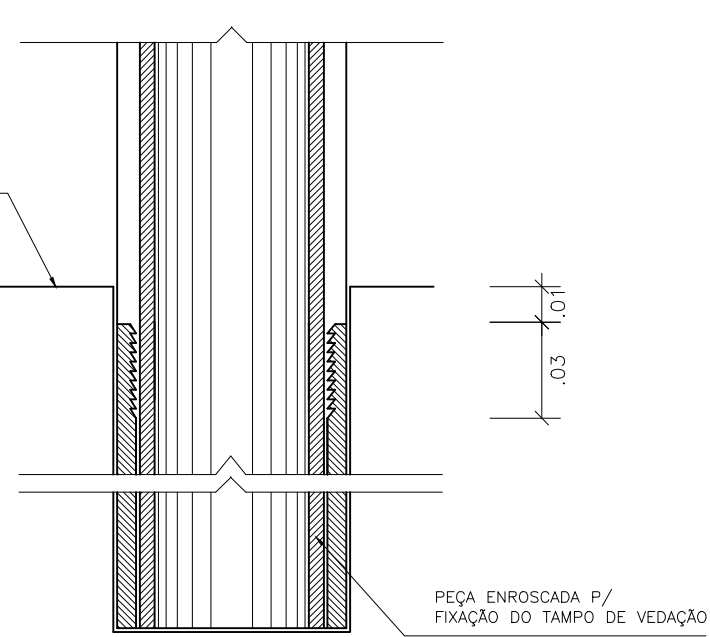


DETALHE D1 BUCHA C/ ELEMENTO

ESCALA 1:12

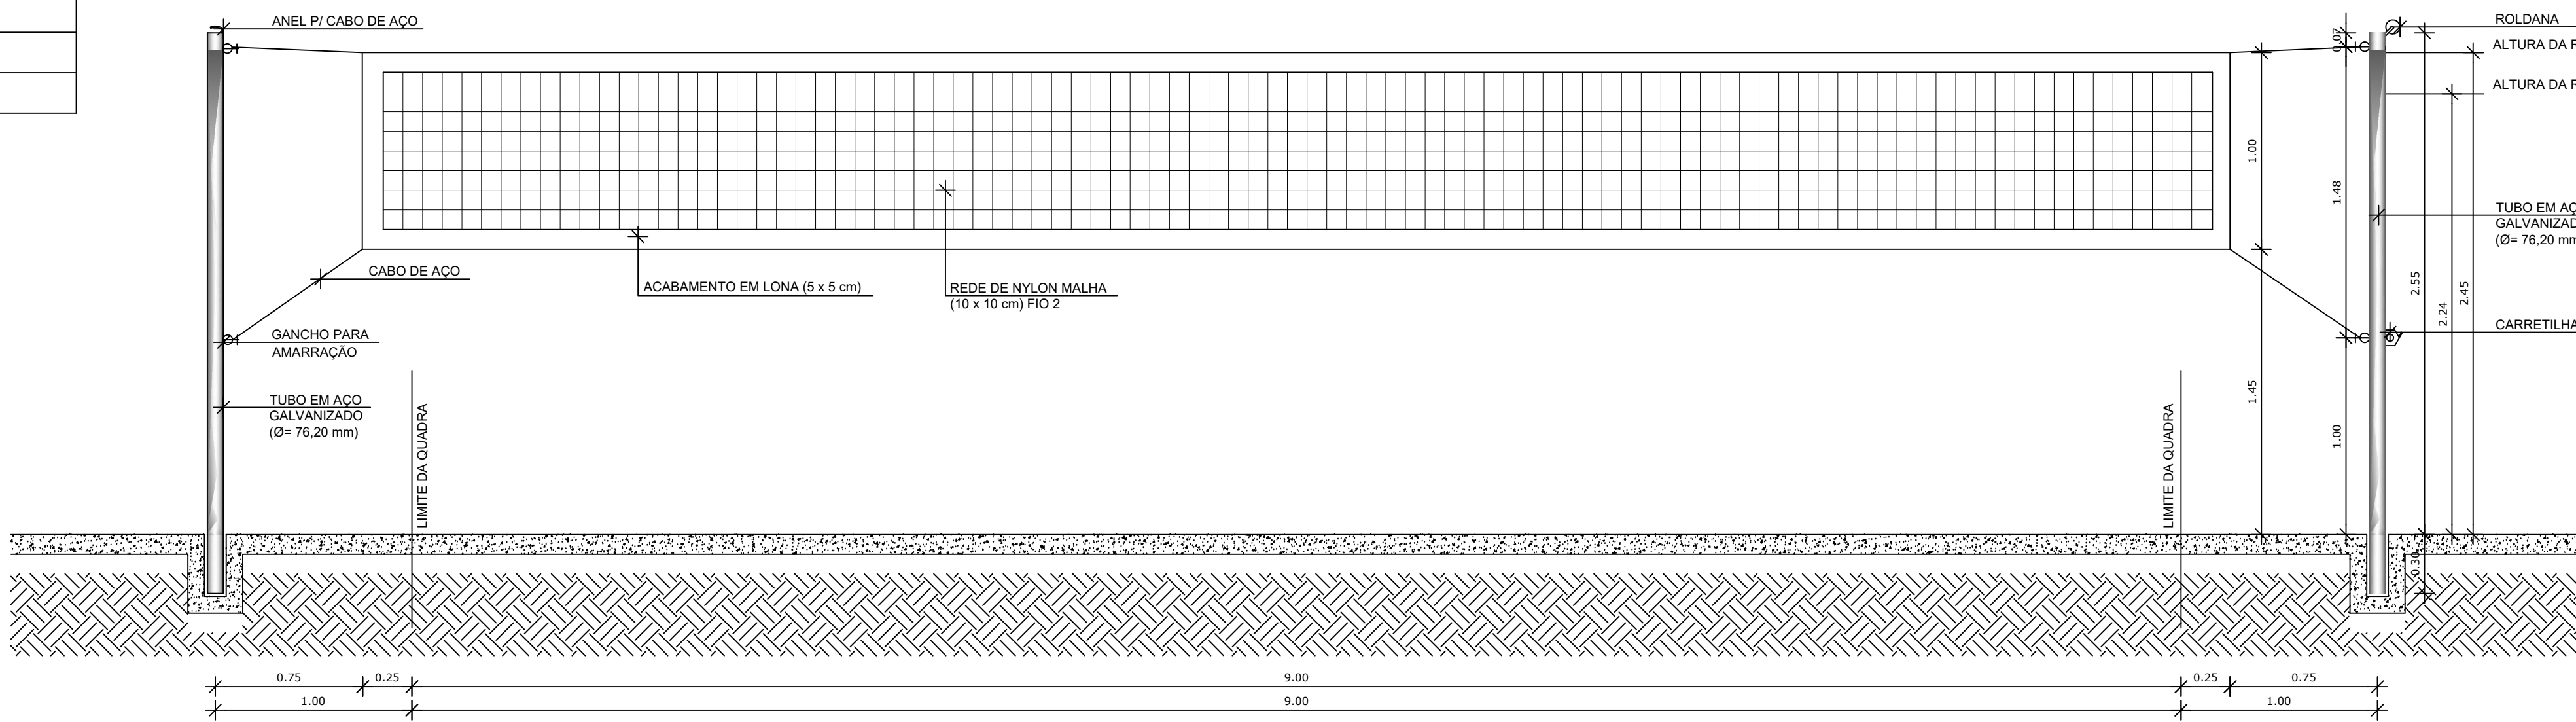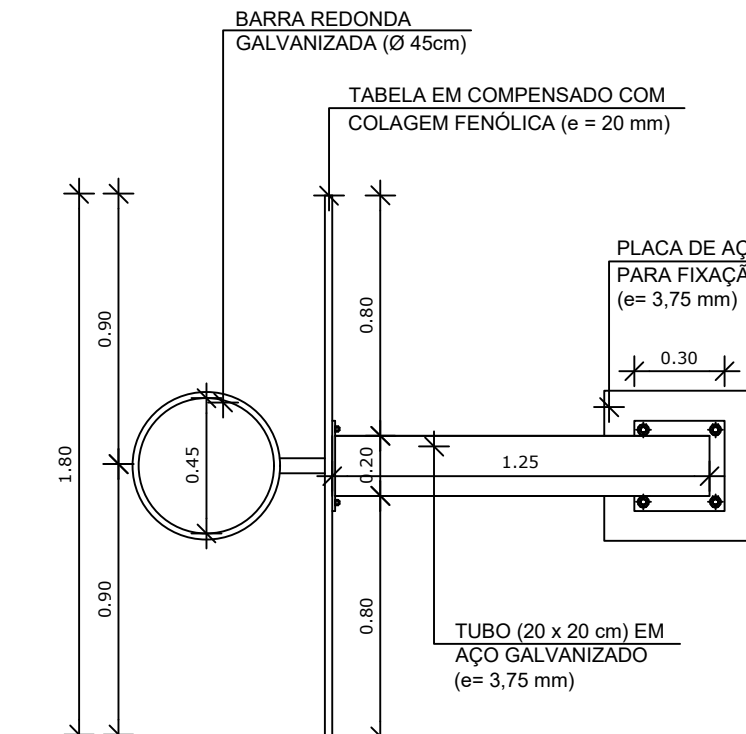


VISTA REDE DE VOLEIBOL

ESCALA 1:25

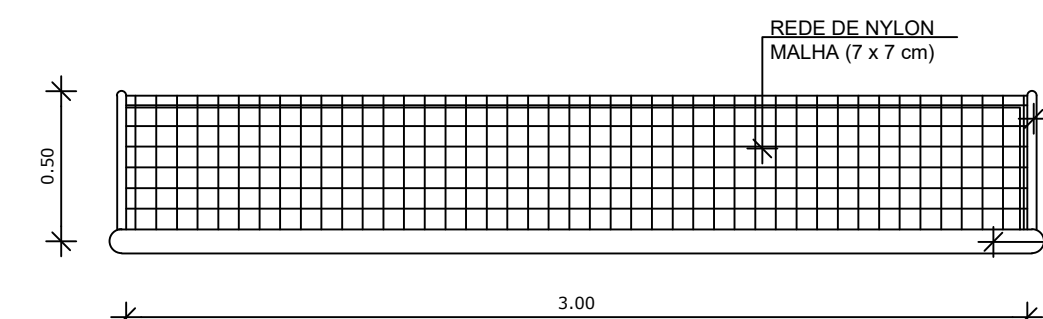


VISTA DO ALAMBRADO (FUNDOS)

ESCALA 1:50

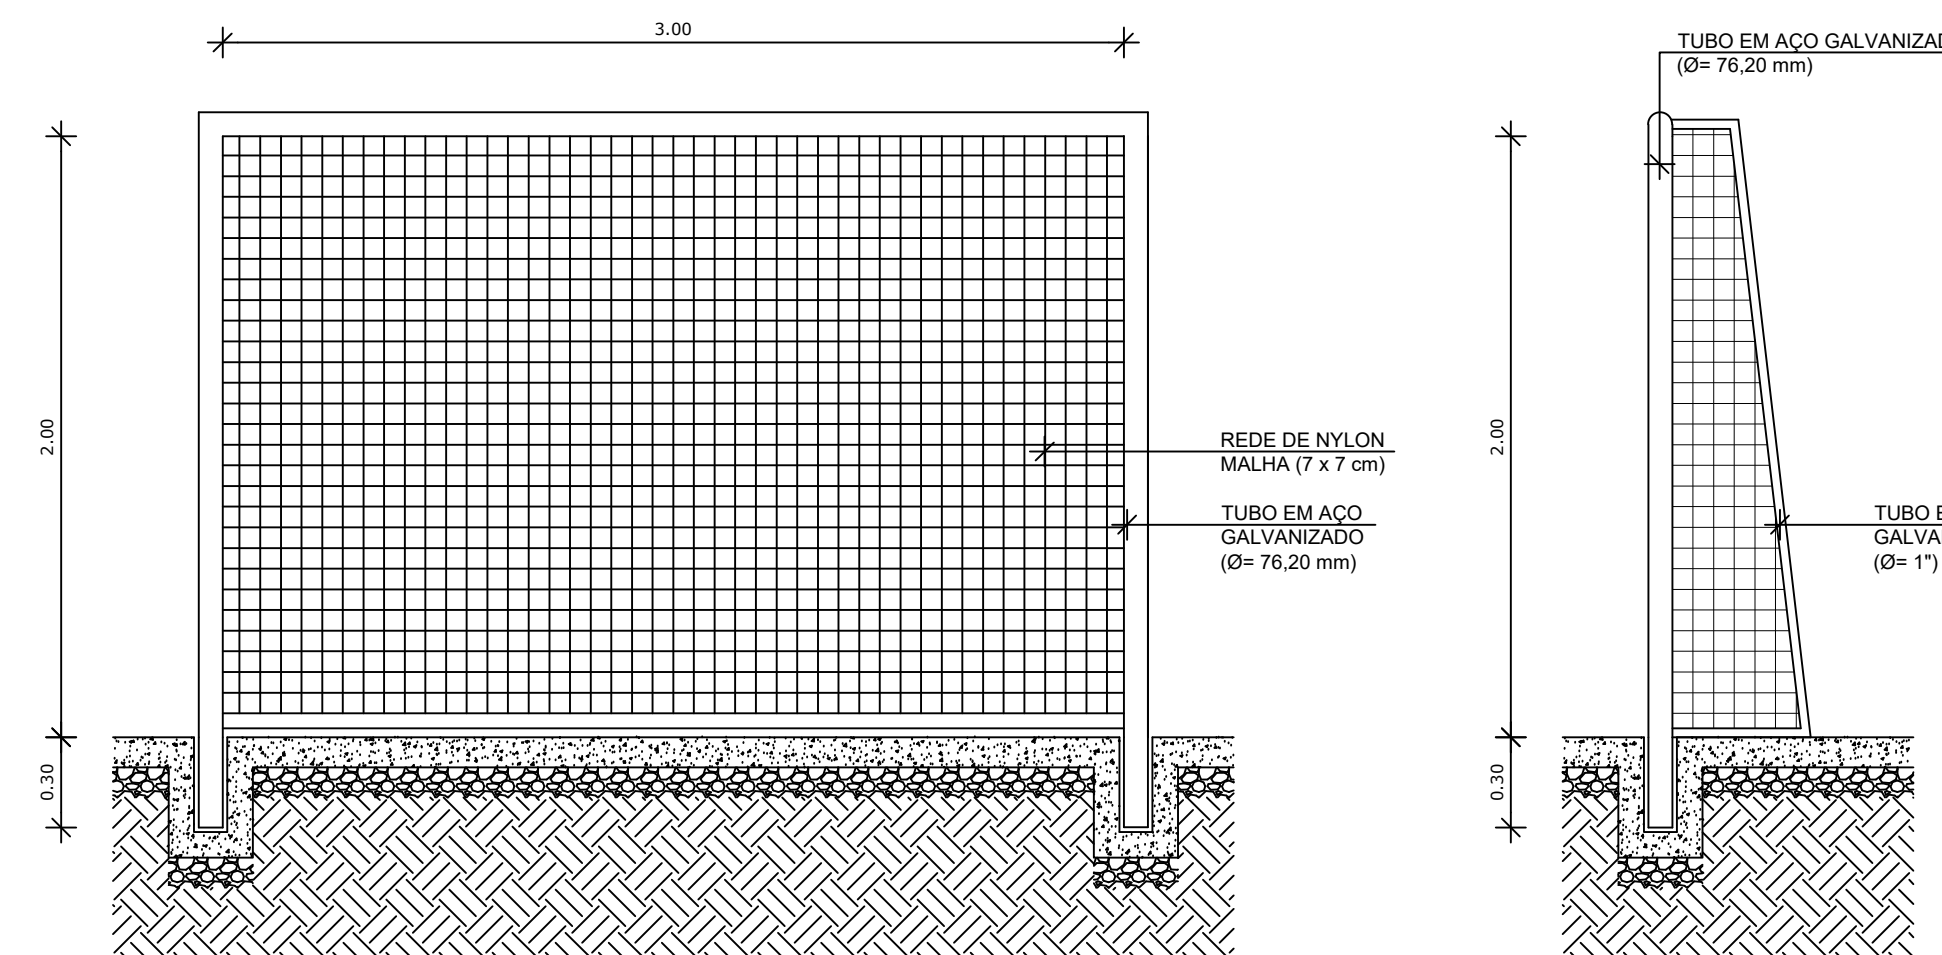

VISTA DO ALAMBRADO (LATERAL)

ESCALA 1:50

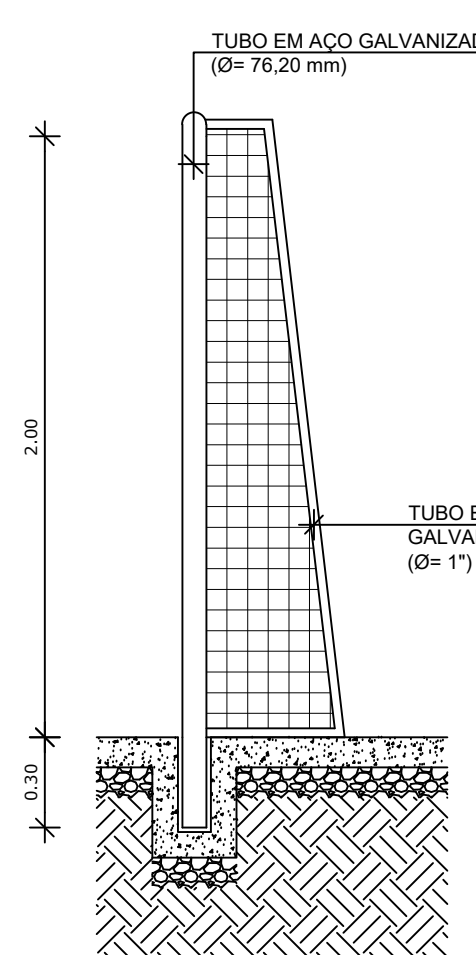

RESPONSÁVEL TÉCNICO:	ANO:	TIPO:
RAFAEL VINÍCIUS PEREIRA RANGEN	2026	ARQUITETÔNICO
CONVENIENTE: MUNICÍPIO DE CACULÂNDIA - RO		
PROJETO: REFORMA E AMPLIAÇÃO DA QUADRA POLIESPORTIVA MOACIR FALCÃO		
PREFEITO:		
DANIEL MARCELINO DA SILVA		
FOLHA:	3/3	ÁREA DA EDIFICAÇÃO: 929,24m²
		LOCAL: RUA JARU, S/N, SETOR 05, CACULÂNDIA/RO
		DATA: 26/01/2026
		ESQ: INDICADA



Município de Cacaúlândia

63.762.058/0001-92

Rua João Boava

www.cacaulandia.ro.gov.br

FICHA CADASTRAL DO DOCUMENTO ELETRÔNICO

Tipo do Documento	Identificação/Número	Data
Projeto	Projeto_ArquitetA_nico_3_3__AMPLIA	11/06/2026
ID: 404940	Processo	Documento
CRC: 38C803BF		
Processo: 1-342/2026		
Usuário: JANETE ROSSETTI MENEZES		
Criação: 11/06/2026 12:28:53	Finalização: 11/06/2026 12:28:54	
MD5: 6FAE87EE97A8558A8726D931BB295867		
SHA256: A927CEE1C966708FFCB970F3EF2E859A6920C0CD328AF78DF2FE9FD8B2469CB8		
Súmula/Objeto:		
Projeto_ArquitetA_nico_3_3__AMPLIAA_O_DE_META__REFORMA_E_AMPLIAA_O_DA_QUADRA_MOACIR_FALC_O		
INTERESSADOS		
SECRETARIA MUNICIPAL DE EDUCAÇÃO	CACAULANDIA	RO 11/06/2026 12:28:53
ASSUNTOS		
Contratação de empresa especializada em construção civil para execução da reforma e ampliação da Qua		11/06/2026 12:28:53

A autenticidade deste documento pode ser conferida através do QRCode acima ou ainda através do site transparencia.cacaulandia.ro.gov.br informando o ID 404940 e o CRC 38C803BF.