


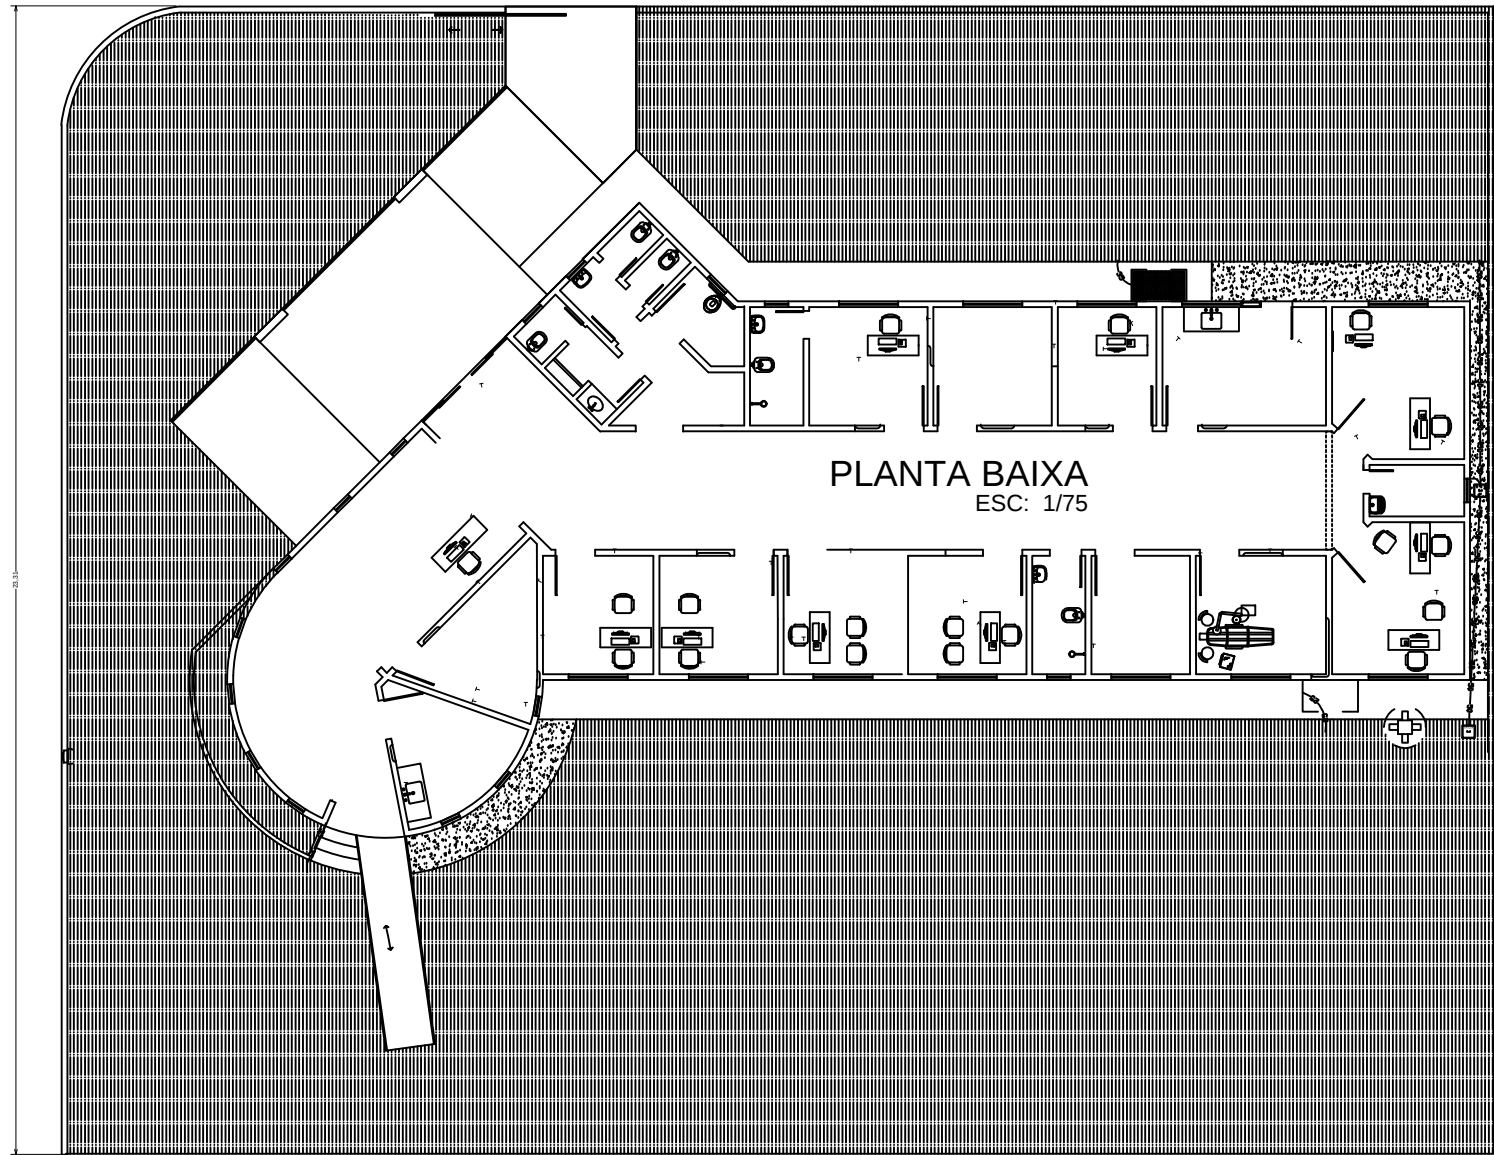
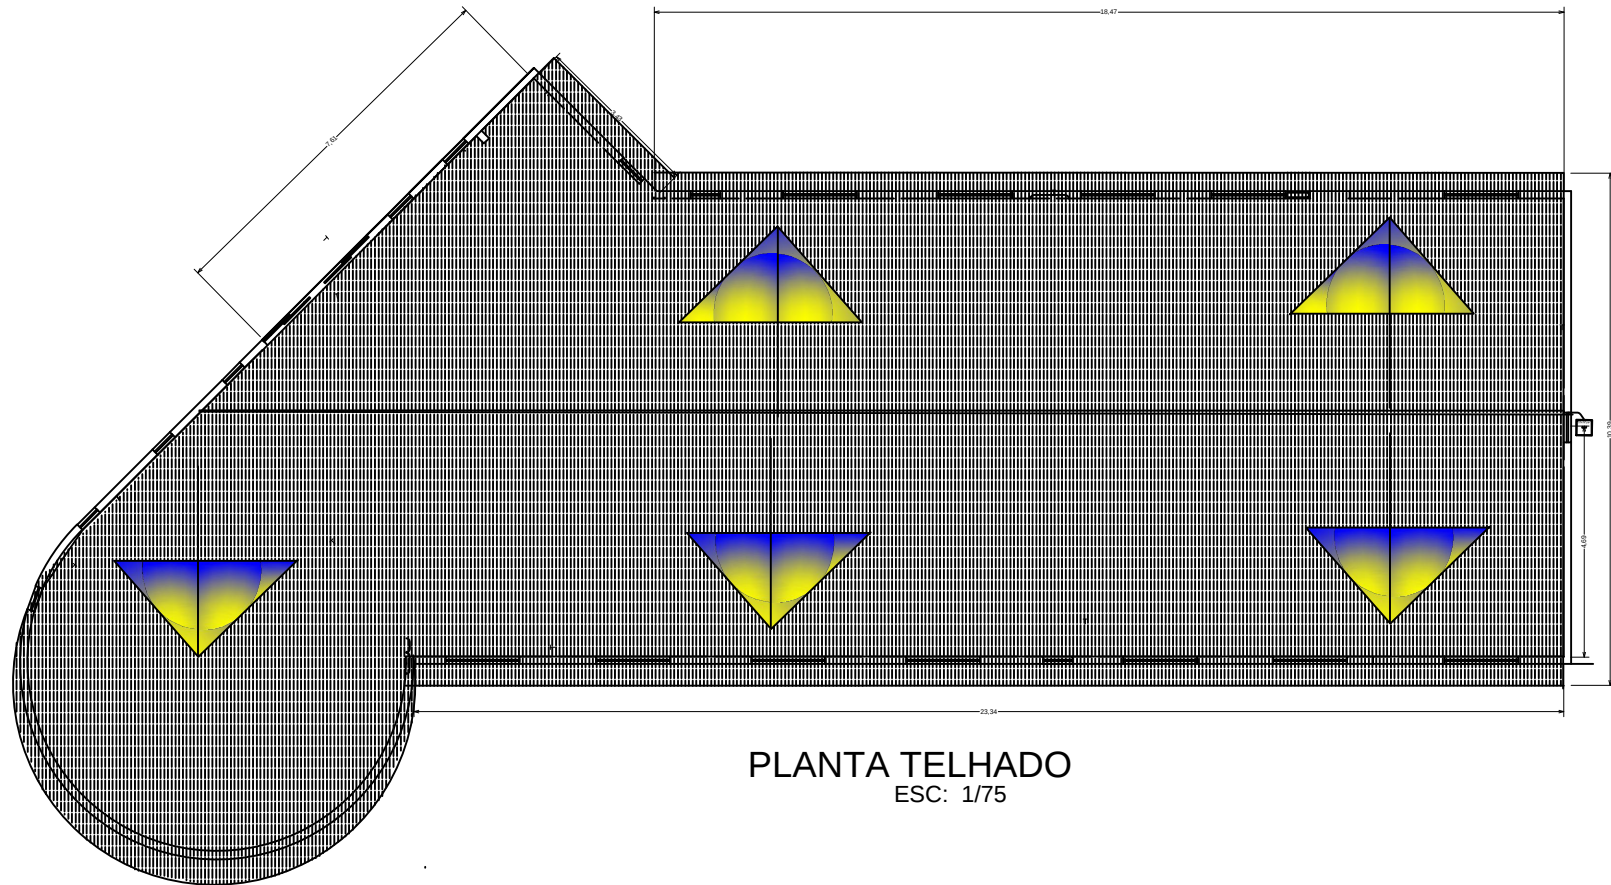


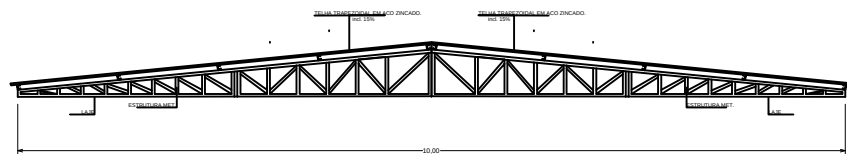

PLANTA BAIXA
ESC: 1/75

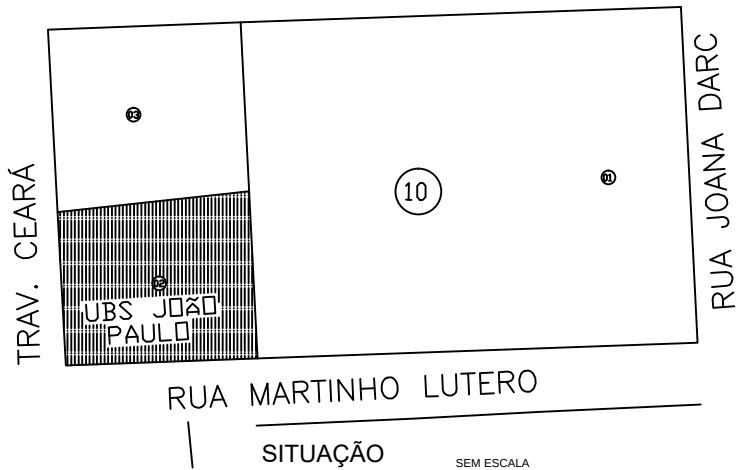

PLANTA TELHADO
ESC: 1/75

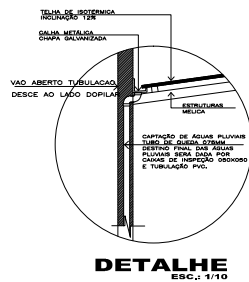

DETALHE
ESC: 1/10

PROJETO Reforma Do Predio da Associação
das pessoas da terceira idade Nova União

Sector: 01 Quadra: 10 Lote: 02
Loteamento: centro
Proprietário: PREFEITURA
ZONAMENTO:
Autor do Projeto: ENGº. CIVIL : PAULO SERGIO PEREIRA
PADRÃO:
Responsável Técnico: ENGº. CIVIL : PAULO SERGIO PEREIRA
TESTADA: 23,31 m

DECLARO QUE A APROVAÇÃO DO PROJETO, NÃO IMPLICA NO RECONHECIMENTO
POR PARTE DA PREFEITURA DO DIREITO DE PROPRIEDADE DO TERRENO.

ASSINATURAS:
ENGº CIVIL: PAULO SERGIO PEREIRA
Fundo CNPJ 19.361.548/0001-95
Áreas:
Área construída :.....294 m²
:Aera a construir.....294,00m²
Area Total contruída:.....294,62,00m²
Área do Terreno: 667,58 m²
Taxa Total de Ocupação: 48,33 %

Paulo Sergio Pereira
CPF 01.705.856-68
Engenheiro Civil - CREA 1708320/MG
CREA/RO:
8500421230

ARQUITETÔNICO

ASSUNTO:
- PLANTA BAIXA
- IMPLANTAÇÃO
- COBERTURA
- SITUAÇÃO
PRANCHA:
ÚNICA

ENGENHARIA
Projeto - Regularização de Imóvel - Organização
CNPJ 09.90805715 - engenhariapereira.com.br
ESCALA:
INDICADA
DATA:
03/ 10 / 2025
ARTE GRÁFICA: