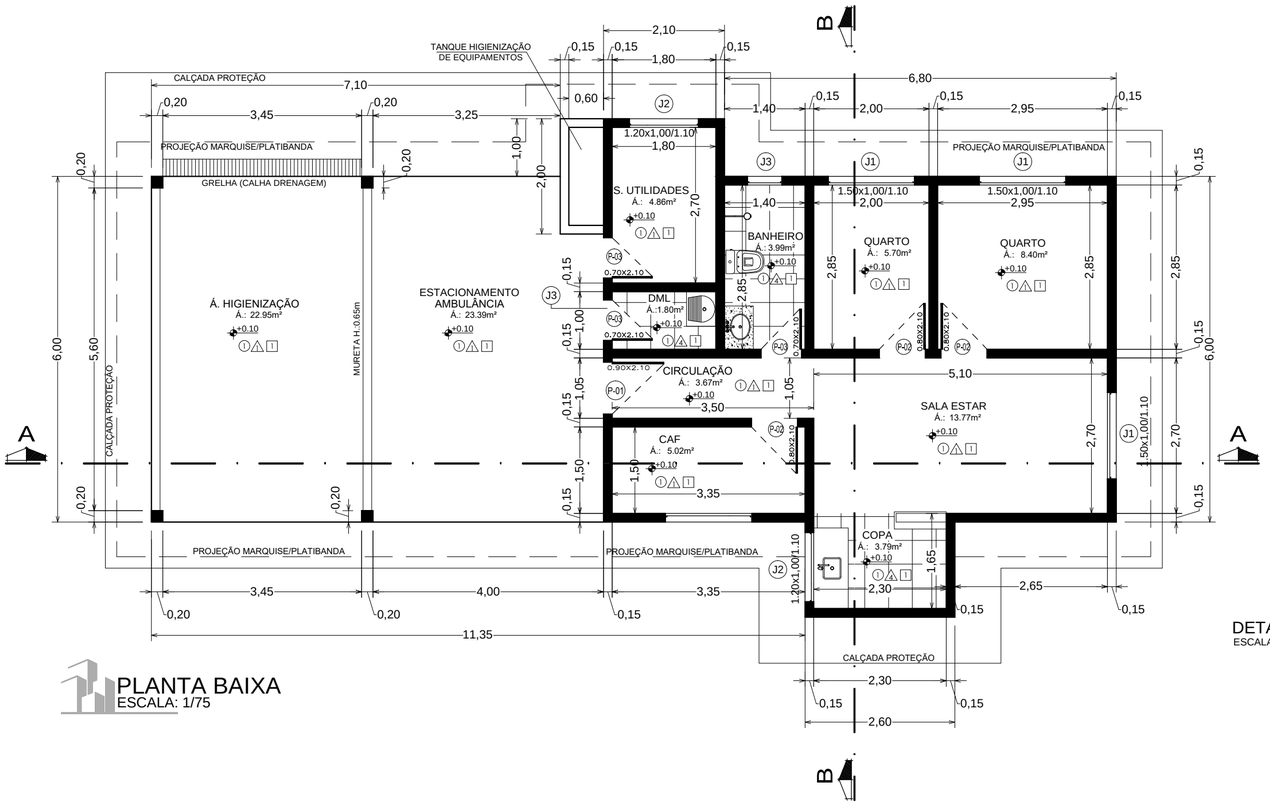

PLANTA BAIXA
ESCALA: 1/75

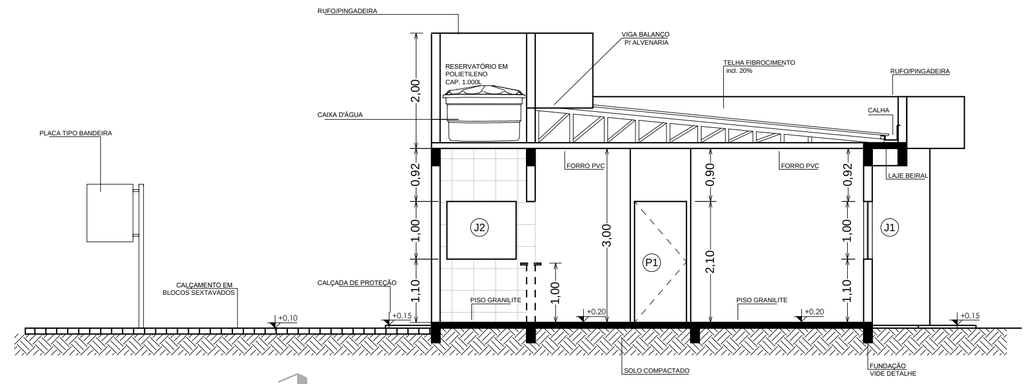

CORTE B-B
ESCALA: 1/75

DETALHE 02
ESCALA:1/10

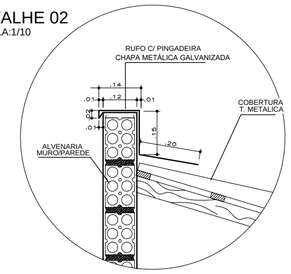

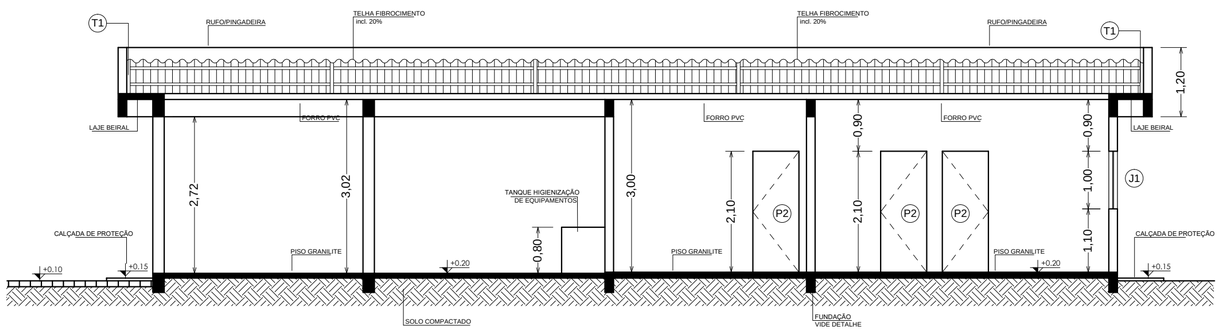

CORTE A-A
ESCALA: 1/75

DETALHE 03
ESCALA:1/10

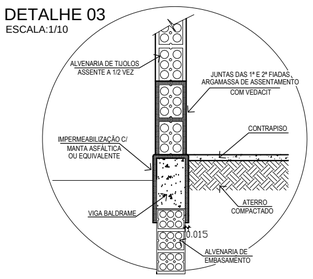

TABELA DE ESQUADRIAS					
JANELAS					
COD.	LARG.	ALT.	PEIT.	FOLHAS	TIPO
J 01	1.50	1.00	1.10	04	CORRER (2fls)
J 02	1.20	1.00	1.10	04	CORRER (2fls)
J 03	0.60	0.40	1.80	01	BASCULANTE
J 04	-	-	-	-	-
J 05	-	-	-	-	-
J 06	-	-	-	-	-

TABELA DE ESQUADRIAS					
PORTAS					
COD.	LARG.	ALT.	PEIT.	FOLHAS	TIPO
P 01	0.90	2.10	—	02	ABRIR
P 02	0.80	2.10	—	01	ABRIR
P 03	0.70	2.10	—	01	ABRIR
P 04	-	-	—	-	-
P 05	-	-	—	-	-
P 06	-	-	—	-	-

PLANILHA DE ACABAMENTOS	
●	PISO
1	GRANILITE
2	CIMENTADO LISO
3	CERÂMICO
4	CIMENTADO RÚSTICO
5	TERRENO NATURAL

PLANILHA DE ACABAMENTOS	
▲	PAREDE
1	ALVENARIA COM PINTURA NORMAL
2	ALVENARIA REVESTIDA EM PEDRAS
3	MADEIRA COM PINTURA NORMAL
4	AZULEJO ATÉ ALTURA INDICADA
5	SEM VEDAÇÃO DE PAREDE

PLANILHA DE ACABAMENTOS	
■	TETO
1	FORRO PVC
2	FORRO GESSO
3	LAJE CONCRETO
4	PERGOLA SOB VIDRO
5	SEM REVESTIMENTO

DET. DRENAGEM AR COND.
Escala 1:25

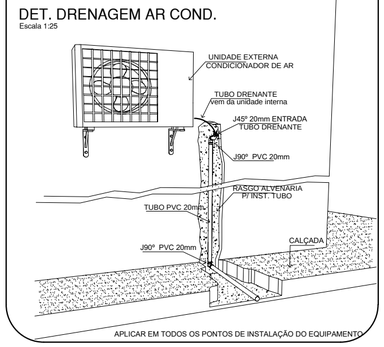

ESTADO DE RONDÔNIA
PREFEITURA DE MINISTRO ANDREAZZA
Lei de Criação n° 372 de 13/02/1992

PROJETO: ARQUITETÔNICO

DESCRIÇÃO: PROJETO P/ CONSTRUÇÃO DE BASE DESCENTRALIZADA SAMU 192
Versão 2.0/2018 - Conforme PRC nº 3, Título II, Capítulo I; Seção I, Art. 40

ENDEREÇO: RUA BAHIA ESQ. RUA JOÃO FRANCISCO MARQUES S/N - CENTRO

COMPLEMENTO:	BAIRRO:	CIDADE:	UF:
Á. PÚBLICA	JD. AMÉRICA	Ministro Andreazza	RO

ÁREAS

Do Terreno:	3.600,00 m²
Existente: Unidade Saúde	314,46 m²
Garagem	60,00 m²
A Construir:(BASE SAMU)	107,63 m²
Área Total a Construir:	107,63 m²
TX Ocupação Parcial:	2,98 m²
TX Ocupação Total:	13,39 %

DATA:	ESCALA:
DEZ/2025	Indicadas

DIM:	CADISTA:
METROS	ANDRÉ MARCOS ENG. CIVIL - CREA 11499D/RO

CONTEÚDO:
- [x] PLANTA BAIXA
- [x] CORTES/ELEVAÇÕES
- [x] PLANTA DE COBERTURA
- [ ] FACHADA/PERSPECTIVA
- [ ] PLANTA DE LOCAÇÃO
- [ ] PLANTA DE SITUAÇÃO

ASSINATURAS:

JOSÉ ALVES PEREIRA
Prefeito Municipal

EVANILDO B. QUEIROZ
Engenheiro Civil
CREA 5345D/PB

APROVAÇÕES: