


DETALHE - SOLO NATURAL CALÇADA
ESCALA: 1/10




DETALHE - ESCAVAÇÃO CALÇADA
ESCALA: 1/10

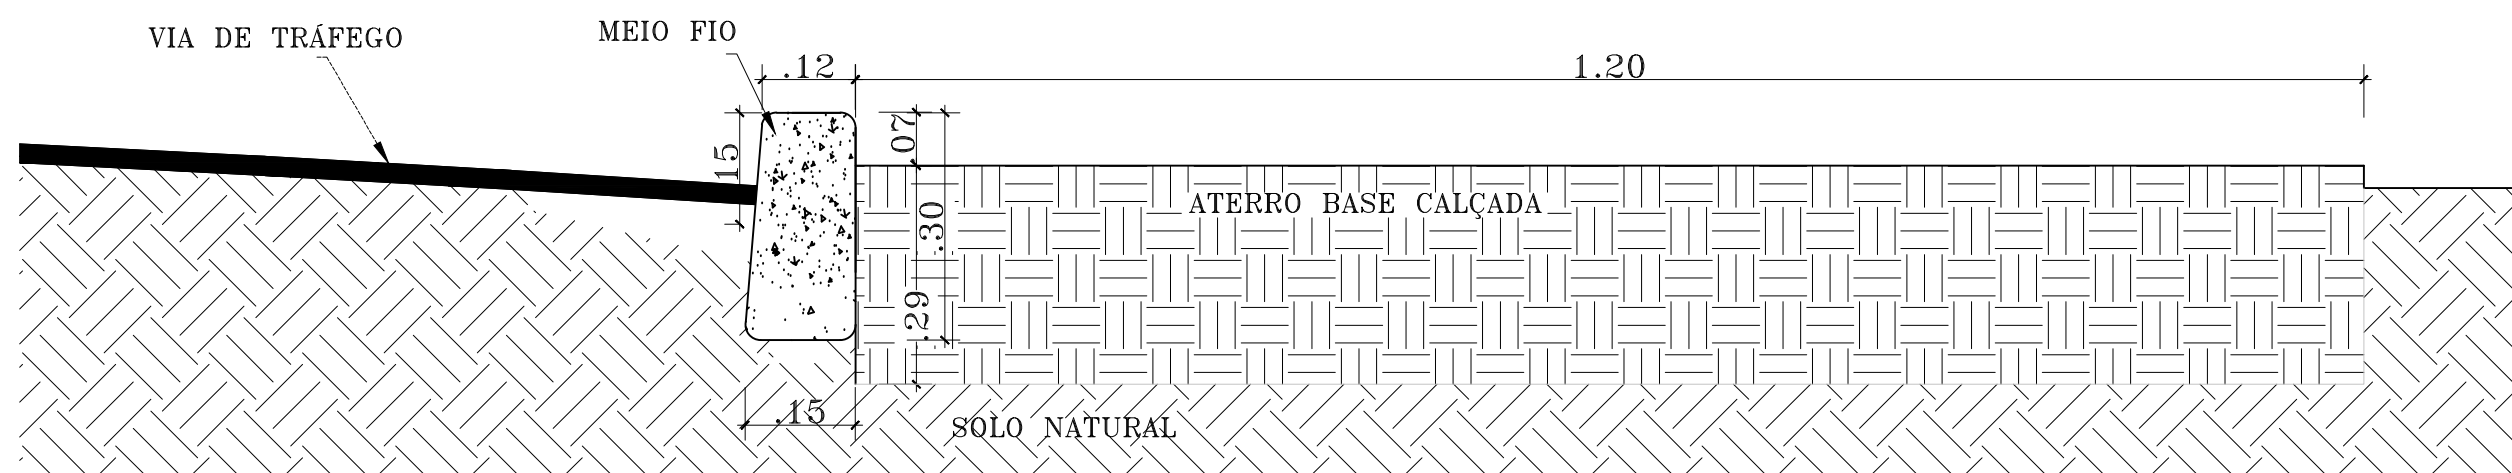


DETALHE - REATERRO CALÇADA
ESCALA: 1/10






DETALHE - CALÇADA CONCRETO (não armado)
ESCALA: 1/10

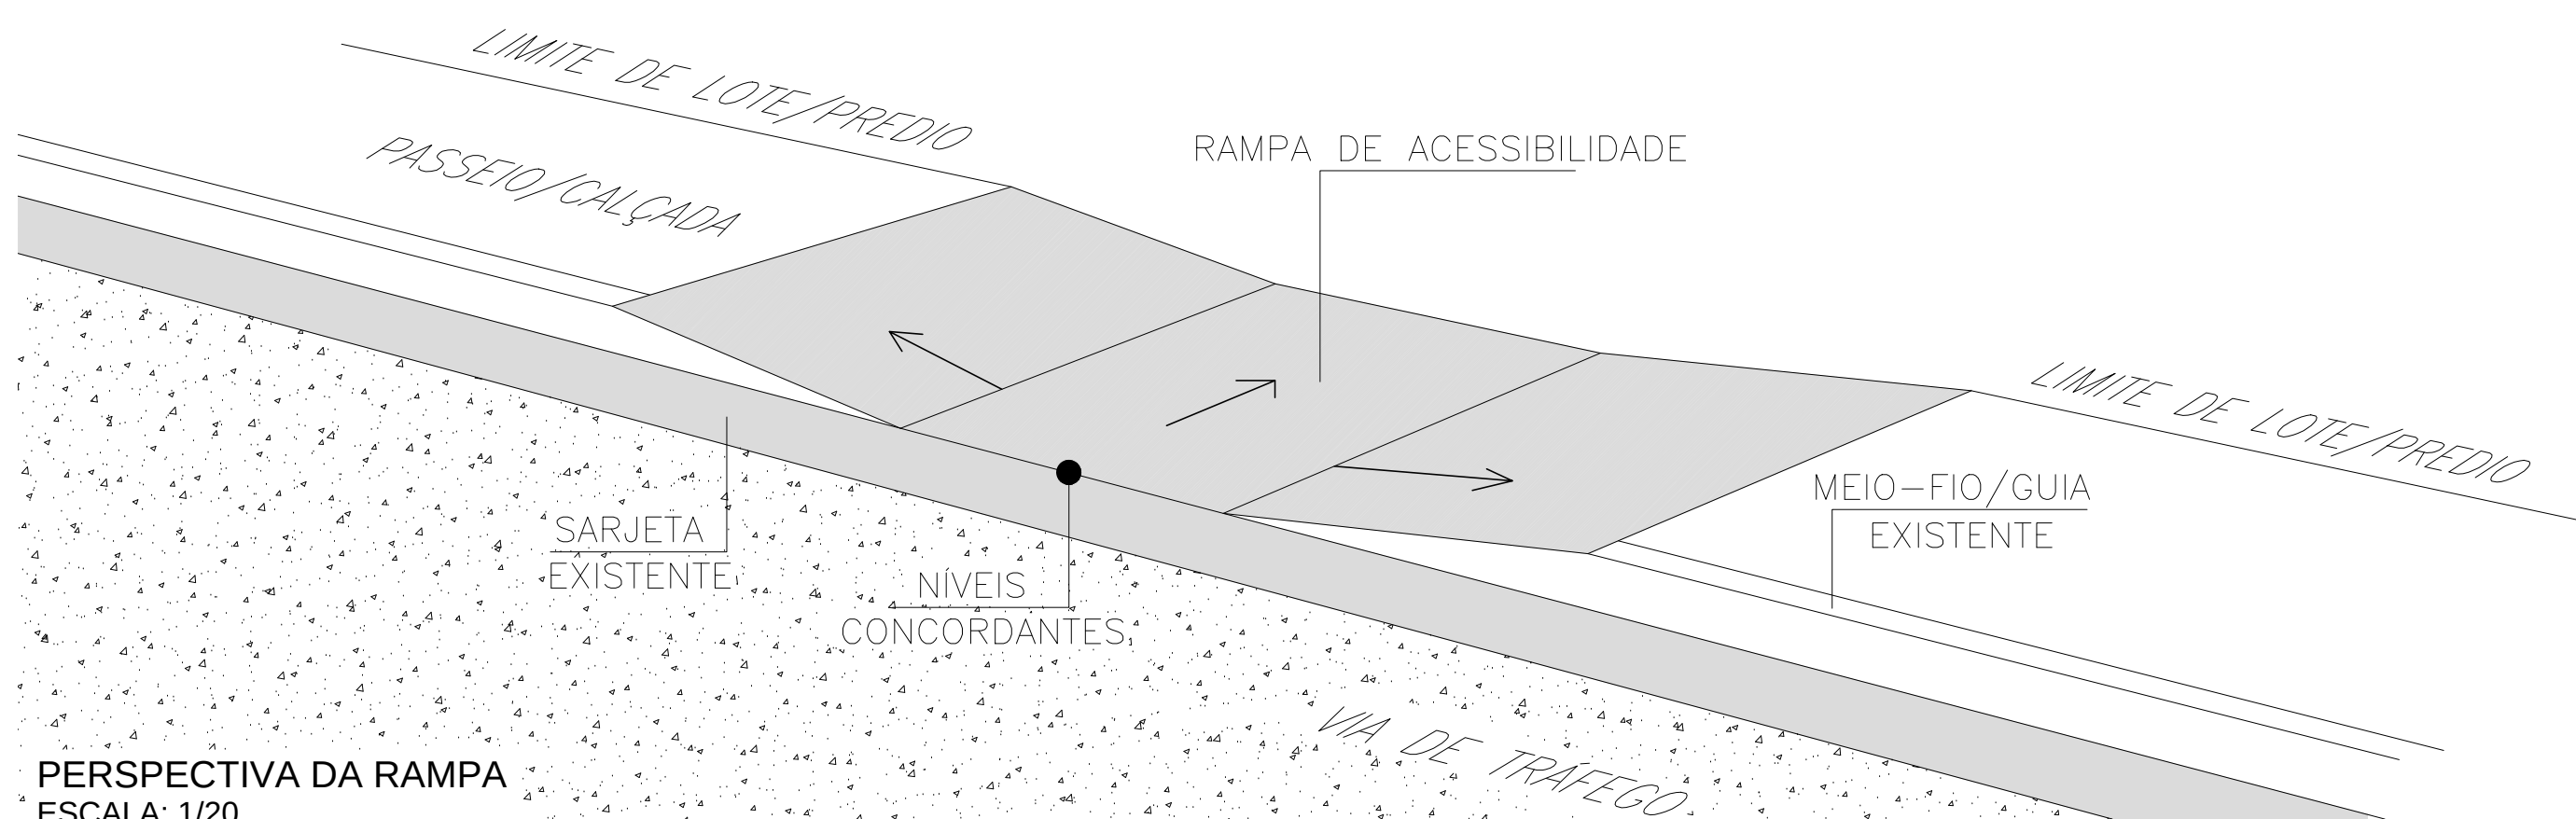

PERSPECTIVA DA RAMPA
ESCALA: 1/20

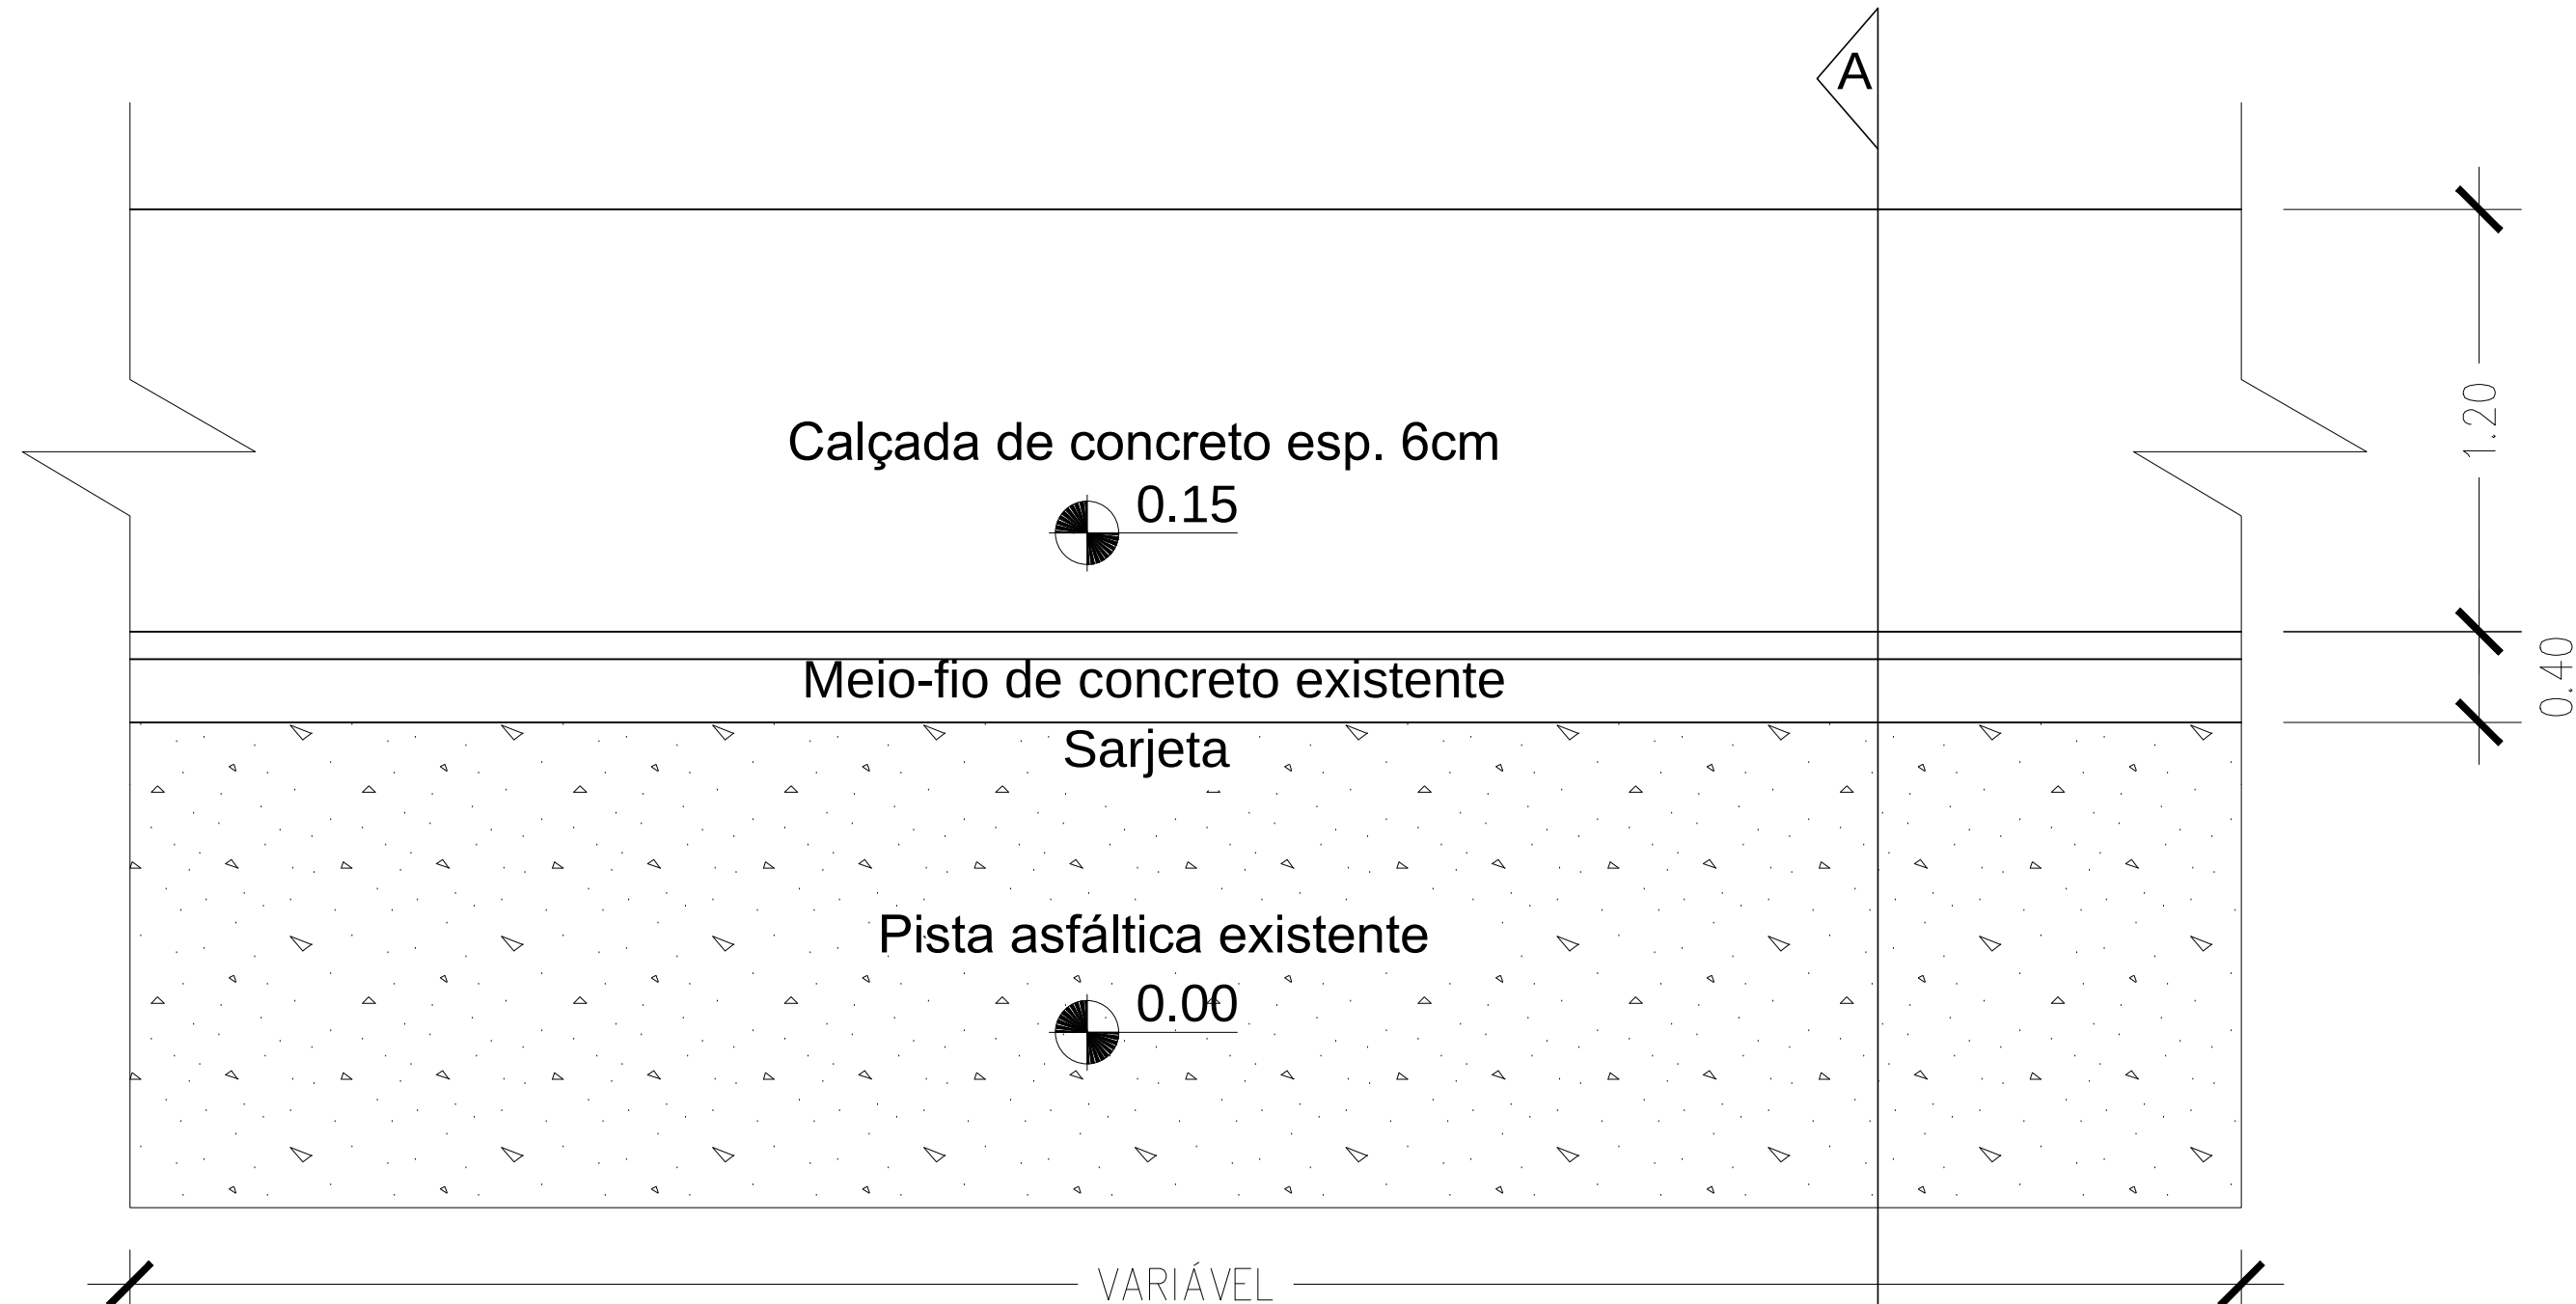



CALÇADA EM PLANTA
ESCALA: 1/50

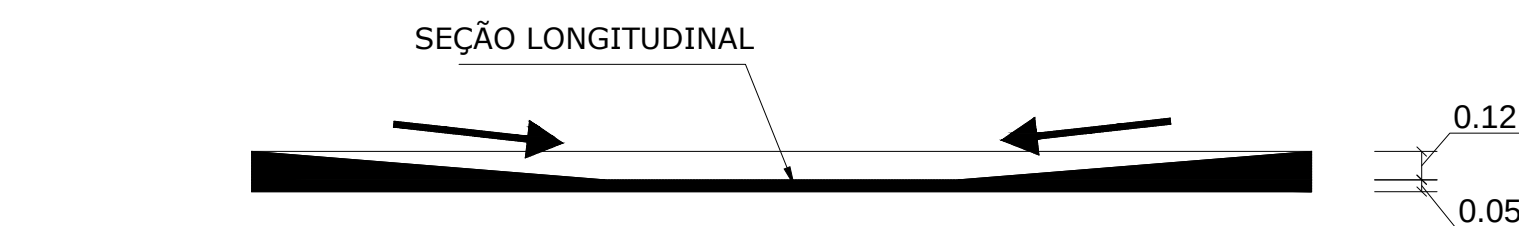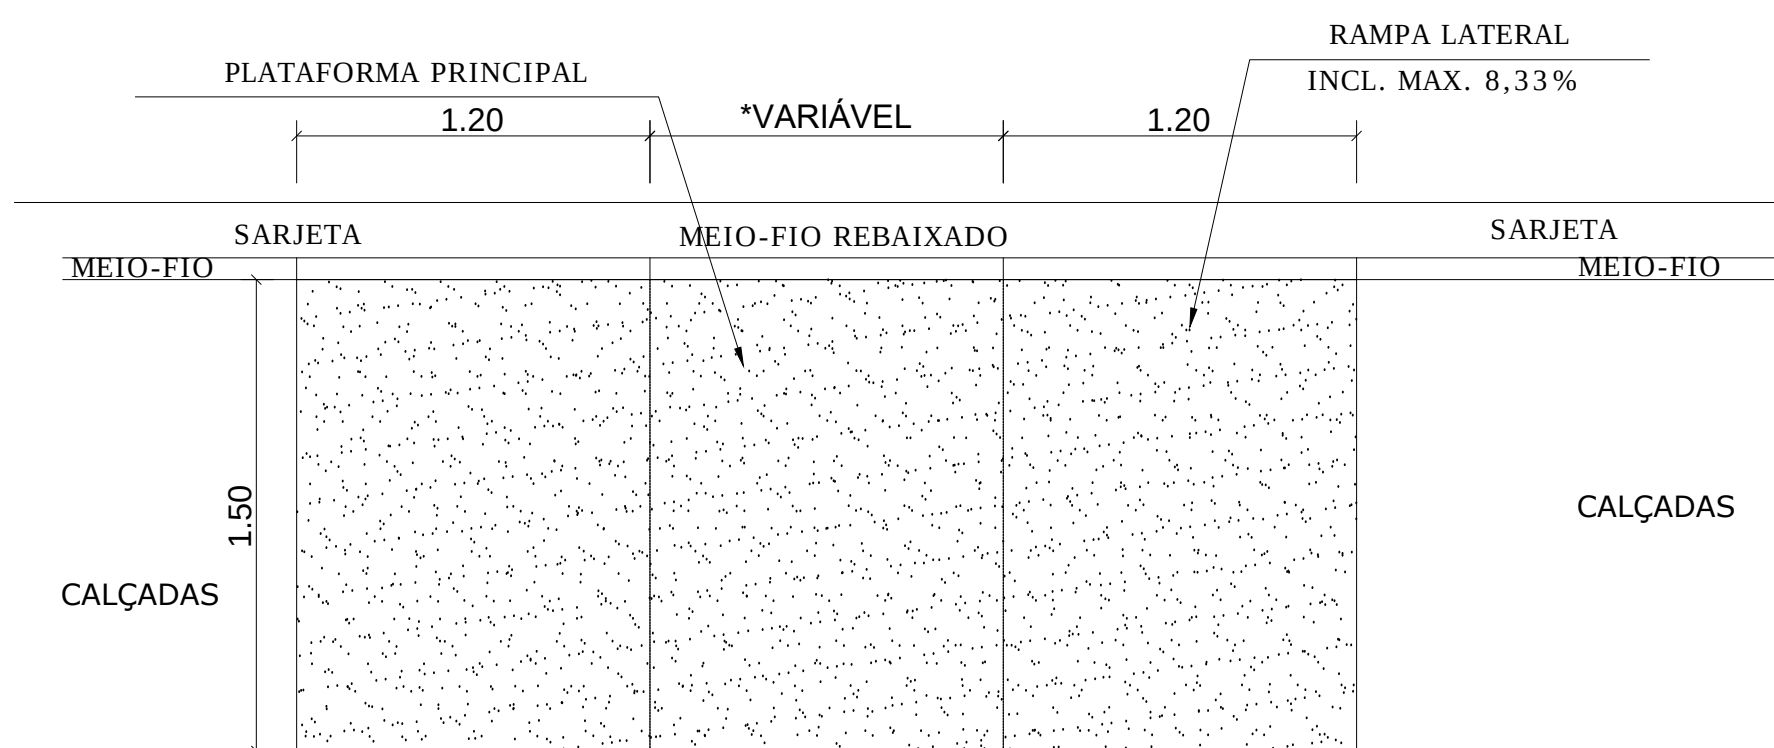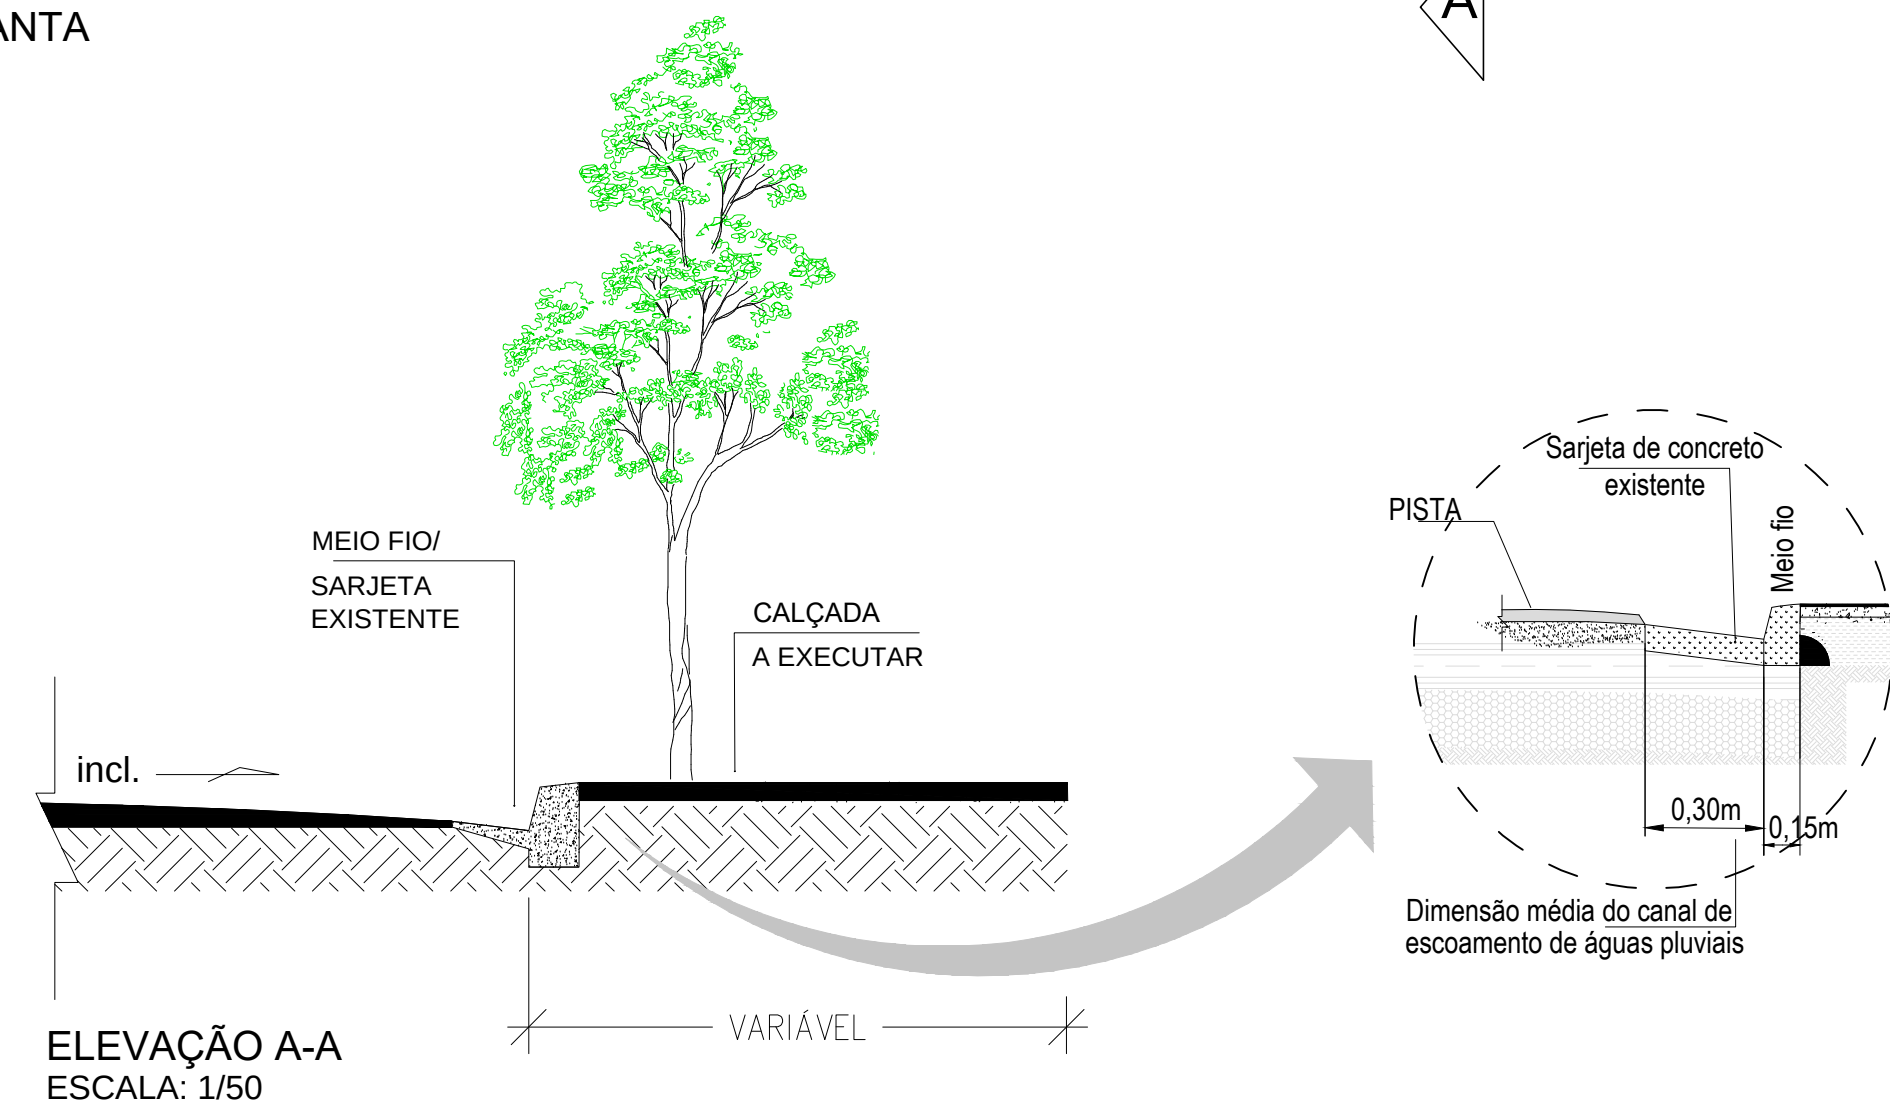

MEIO FIO REBAIXADO
ESCALA: 1/50

OBS.:
O REBAIXAMENTO DE MEIO FIO DEVERÁ SER REALIZADO NOS PONTOS DE ENTRADA DE VEÍCULOS EXISTENTES. A LARGURA PARA REBAIXAMENTO DO MEIO FIO DEVERÁ OBEDECER A LARGURA DOS PORTÕES EXISTENTES OU CONFORME DEFINIDO PELA EQUIPE DE FISCALIZAÇÃO.

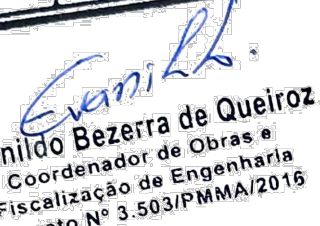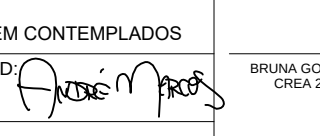

 ESTADO DE RONDÔNIA PREFEITURA MUNICIPAL DE MINISTRO ANDREAZZA SECRETARIA MUNICIPAL DE ADMINISTRAÇÃO E PLANEJAMENTO LEI DE CRIAÇÃO Nº 372 DE 13/02/1992		FOLHA: 02/03	
LOCAL: RUAS E AVENIDAS DIVERSAS DO MUNICÍPIO DE MINISTRO ANDREAZZA/RO		MODIFICAÇÕES: A B C D E F G	
OBRA: Apoio a Política Nacional de Desenvolvimento Urbano Implantação e Qualificação Viária CALÇAMENTO DE VIAS URBANAS com Acessibilidade e Sinalização		ASS.:  Evandro Bezerra de Queiroz Coordenador de Obras e Fiscalização de Engenharia CREA Nº 3.503/PPMA/2016	
CONTEÚDO: MAPA DE SITUAÇÃO DOS TRECHOS (RUAS E AVENIDAS) A SEREM CONTEMPLADOS		BRUNA GOMES NAULALIS CREA 206550/RO	
DIM.: METRO	DATA: MAIO DE 2024	CAD. 	
ESC.: INDICADA			
OBS.: ÁREAS CONFORME PLANILHA			