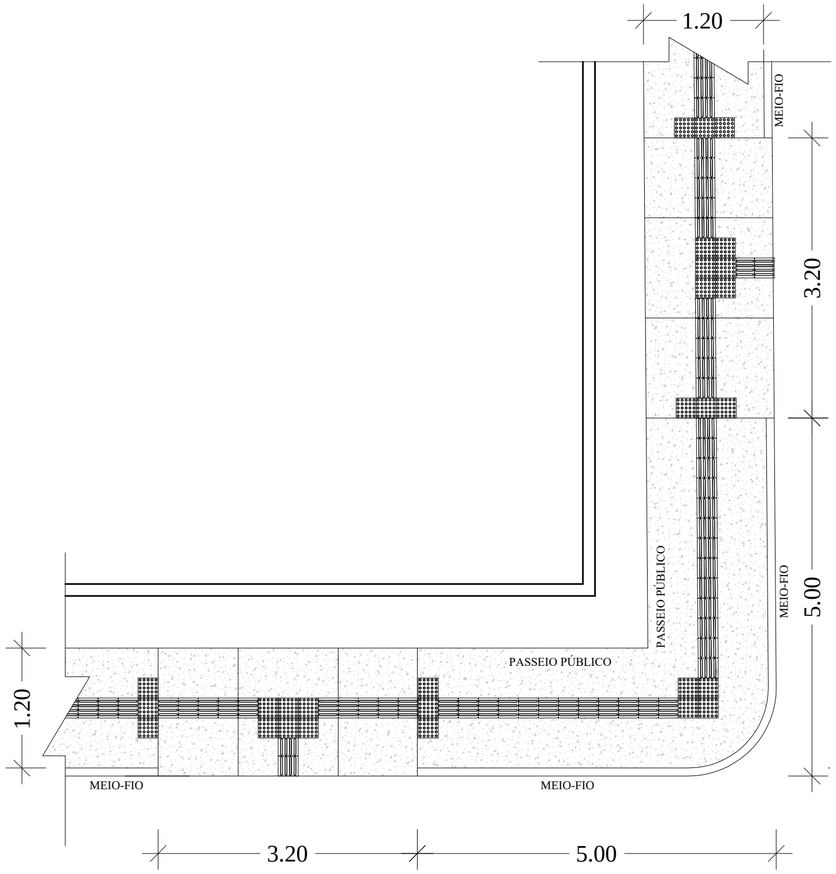

LOCAÇÃO DAS RAMPAS
ESCALA: 1/50

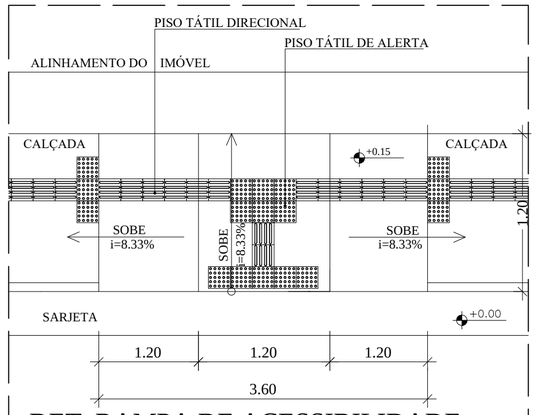

DET. RAMPA DE ACESSIBILIDADE
SEM ESCALA

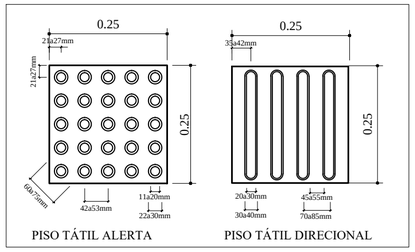

OBS: RAMPA DIMENSIONADA PARA MEIO FEIO DE ATÉ 15cm DE ALTURA, PARA MAIORES DEVERÁ REAJUSTAR COM INLCINAÇÃO DE 8.33% CONFORME NBR 9050/15

PLACA DE ADVERTÊNCIA		
MODELO / CÓDIGO	PINTURA	DIMENSÕES
A-33B / PASSAGEM SINALIZADA DE ESCOLARES = 04 UNIDADES	FUNDO: AMARELO ORLA INT.: PRETO ORLA EXT.: AMARELO LEGENDA: PRETA SÍMBOLA: PRETA	L: 0,45m A= 0,20m²

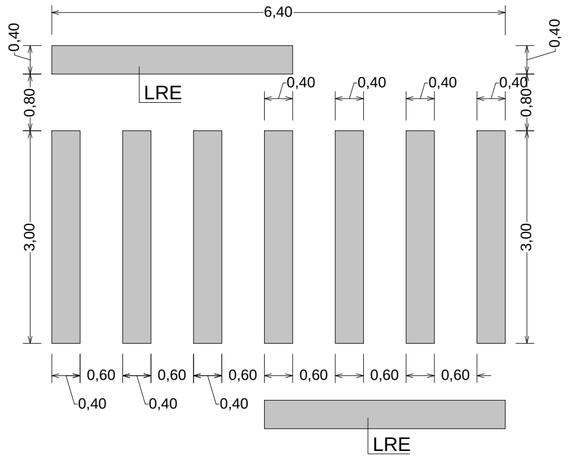

FAIXA DE PEDESTRES
S/ ESCALA

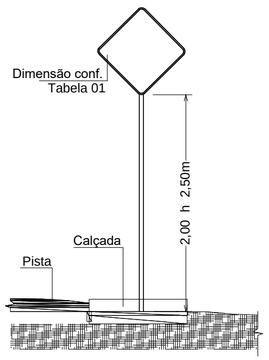

PLACA
ELEVAÇÃO FRONTAL

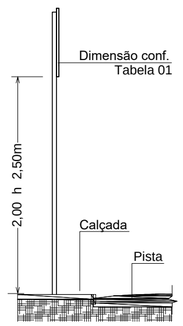

PLACA
ELEVAÇÃO LATERAL

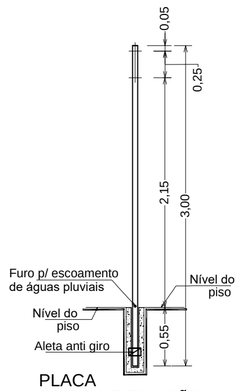

PLACA
DETALHE FIXAÇÃO

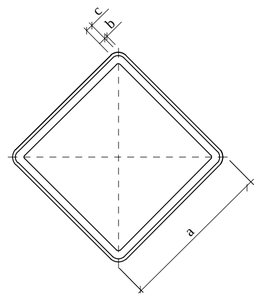

Dimensões
a: conforme Tabela 01
b: conforme Tabela 01
c: conforme Tabela 01

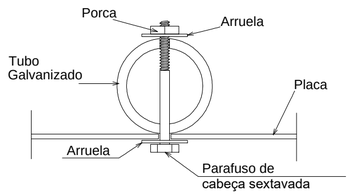

DETALHE DE FIXAÇÃO DA PLACA

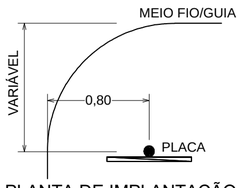

PLANTA DE IMPLANTAÇÃO

DETALHE DE POSICIONAMENTO EM RELAÇÃO A VIA

Prefeitura Municipal de Ministro Andreazza
CNPJ: 63.762.074/0001-85
PROJETO APROVADO
01/08/2024
Evanildo Bezerra de Queiroz
Coordenador de Obras e Fiscalização de Engenharia
Decreto Nº 3.503/PMMA/2016

ESTADO DE RONDÔNIA
PREFEITURA MUNICIPAL DE MINISTRO ANDREAZZA
SECRETARIA MUNICIPAL DE ADMINISTRAÇÃO E PLANEJAMENTO
LEI DE CRIAÇÃO Nº 372 DE 13/02/1992

FOLHA: 03/03

LOCAL: RUAS E AVENIDAS DIVERSAS DO MUNICÍPIO DE MINISTRO ANDREAZZA/RO

OBRA: Apoio a Politica Nacional de Desenvolvimento Urbano
Implantacao e Qualificacao Viaria
CALÇAMENTO DE VIAS URBANAS
com Acessibilidade e Sinalização

CONTEÚDO:
MAPA DE SITUAÇÃO DOS TRECHOS (RUAS E AVENIDAS) A SEREM CONTEMPLADOS

DIM.: METRO / ESC.: INDICADA
DATA: MAIO DE 2024
CAD:

ASS.:
BRUNA GOMES NAUJALIS
CREA 20655D/RO

OBS.:

MODIFICAÇÕES:
A
B
C
D
E
F
G