
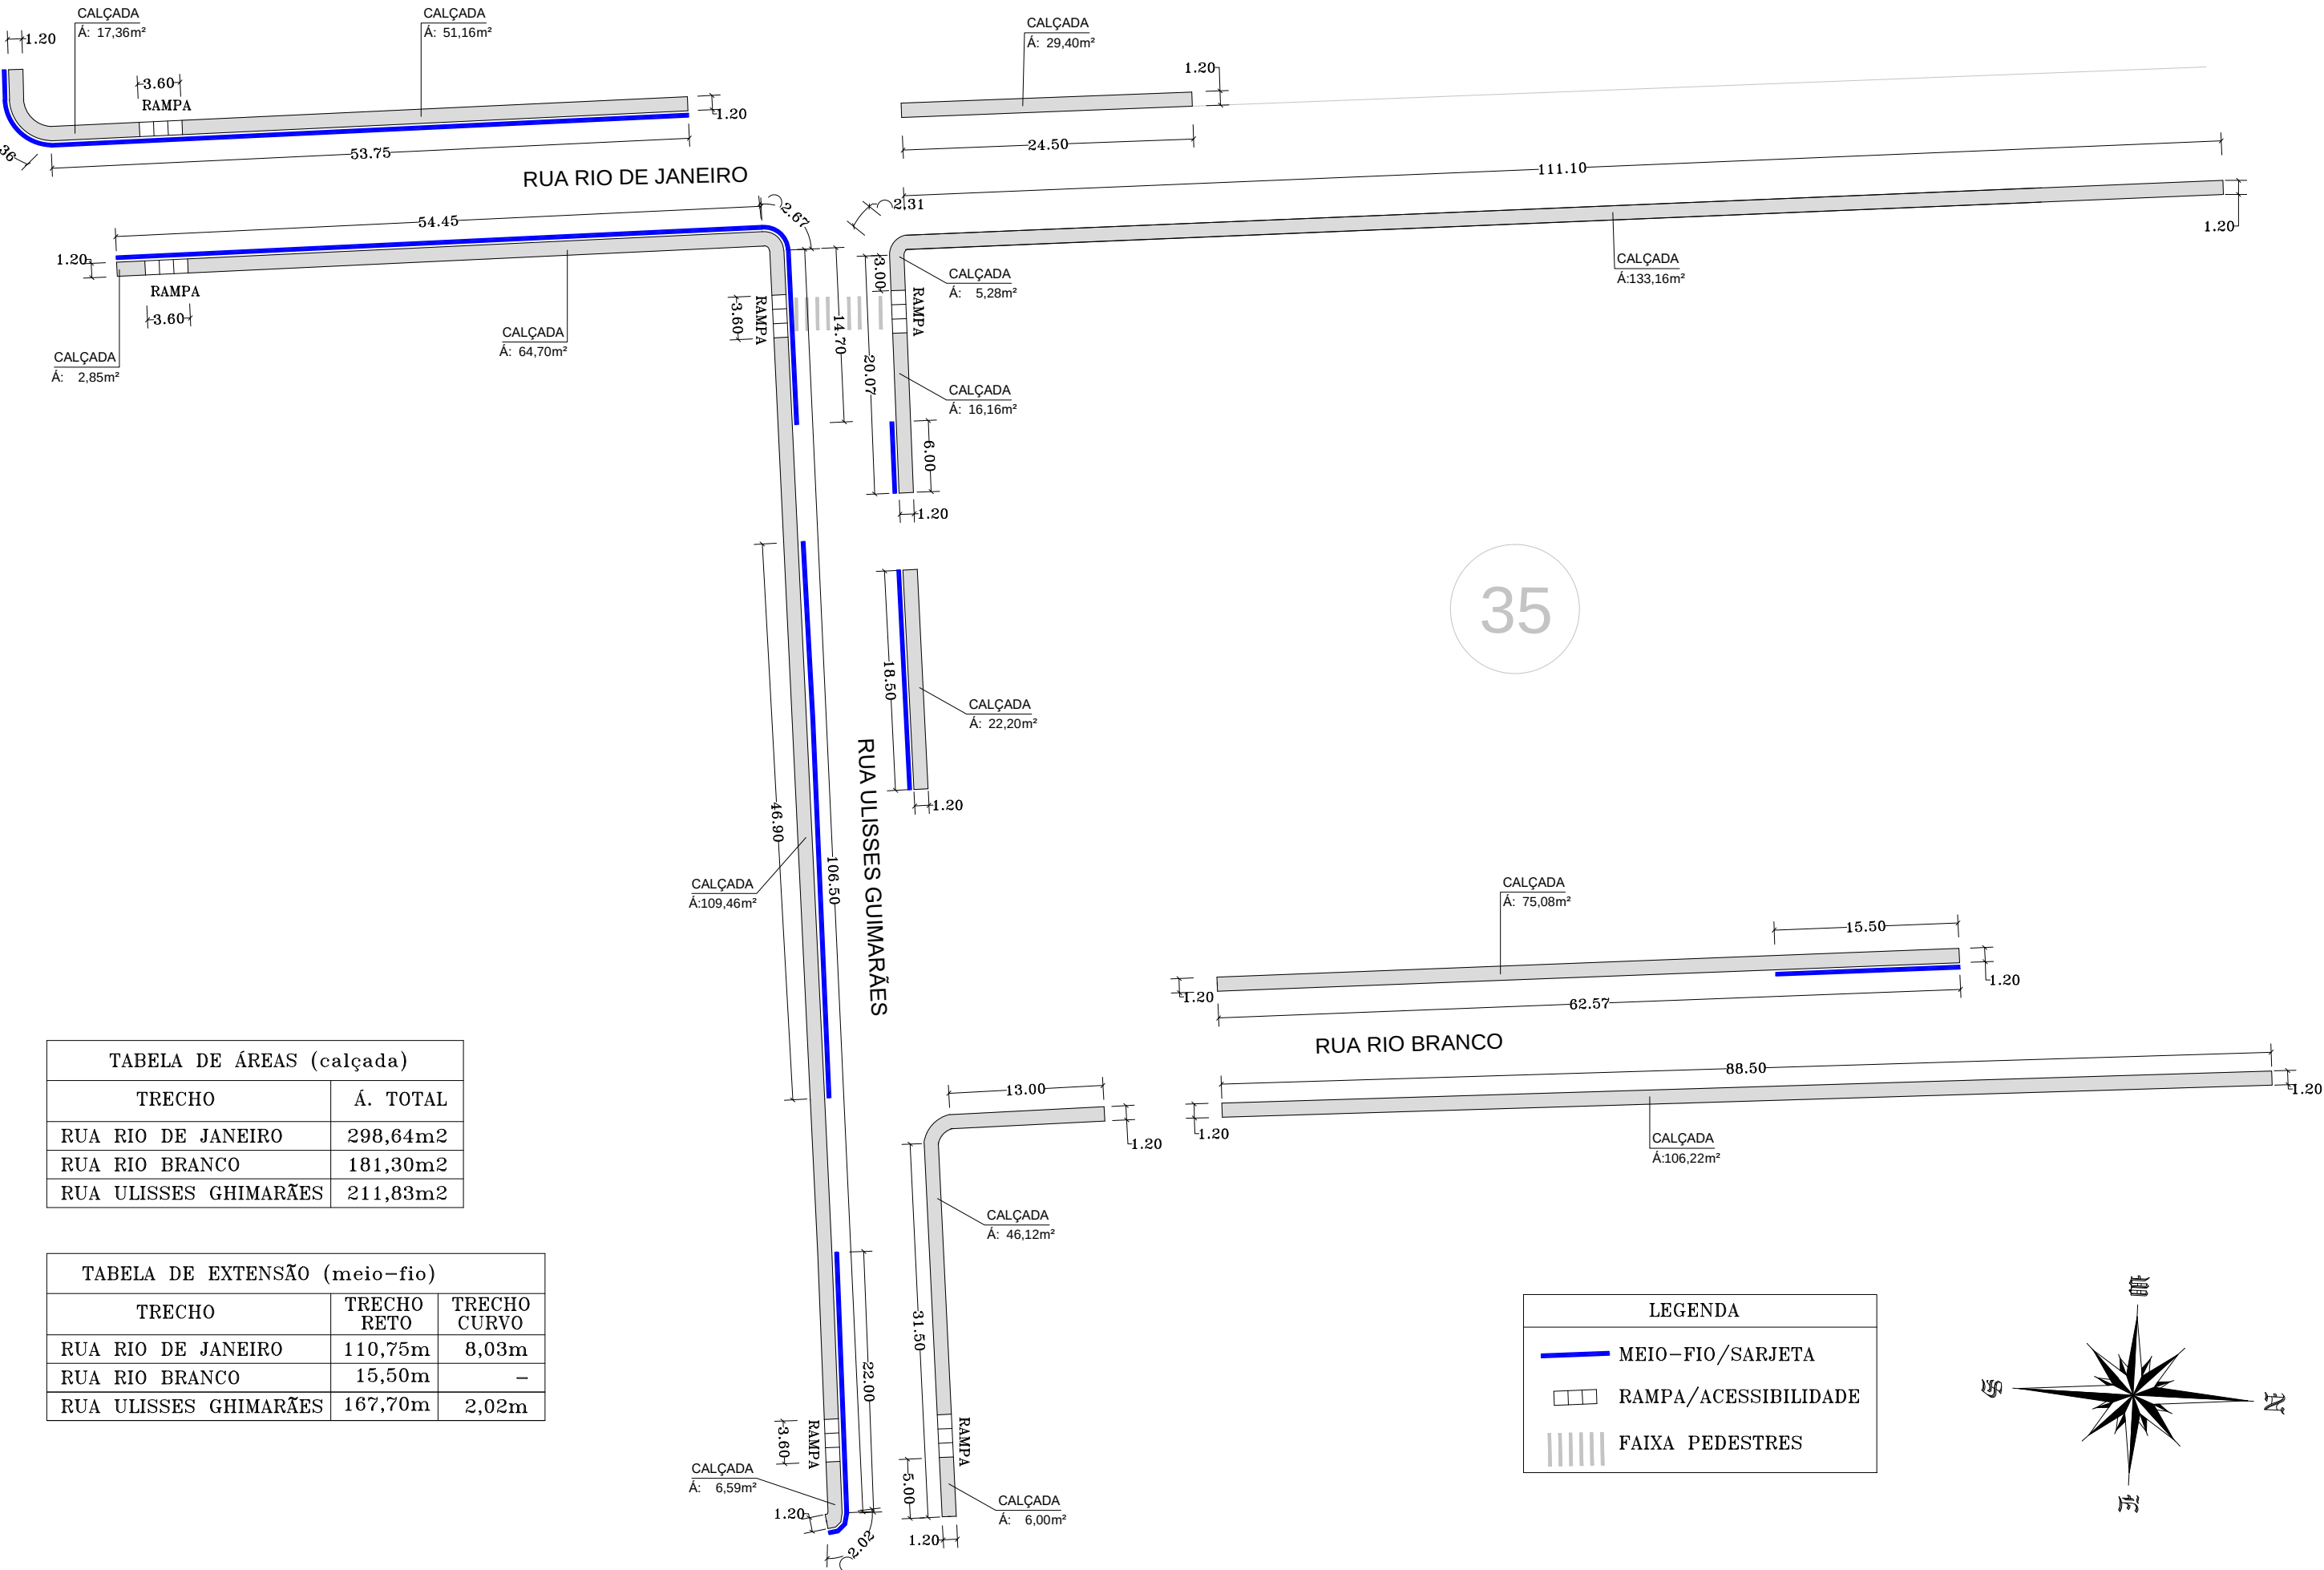


AUXILIAR DE CÁLCULO (MEIO FIO E CALÇADAS)
ESCALA: 1/500

TABELA DE ÁREAS (calçada)	
TRECHO	Á. TOTAL
AV. PAU BRASIL	148,60m ²
RUA DAS MARGARIDAS	274,59m ²
RUA JOSÉ MARIA S.	194,98m ²
RUA RAFAEL MONTEIRO	139,69m ²

TABELA DE EXTENSÃO (meio-fio)		
TRECHO	TRECHO RETO	TRECHO CURVO
AV. PAU BRASIL	49,05m	14,39m
RUA DAS MARGARIDAS	82,50m	11,53m
RUA JOSÉ MARIA S.	10,00m	-
RUA RAFAEL MONTEIRO	83,70m	-

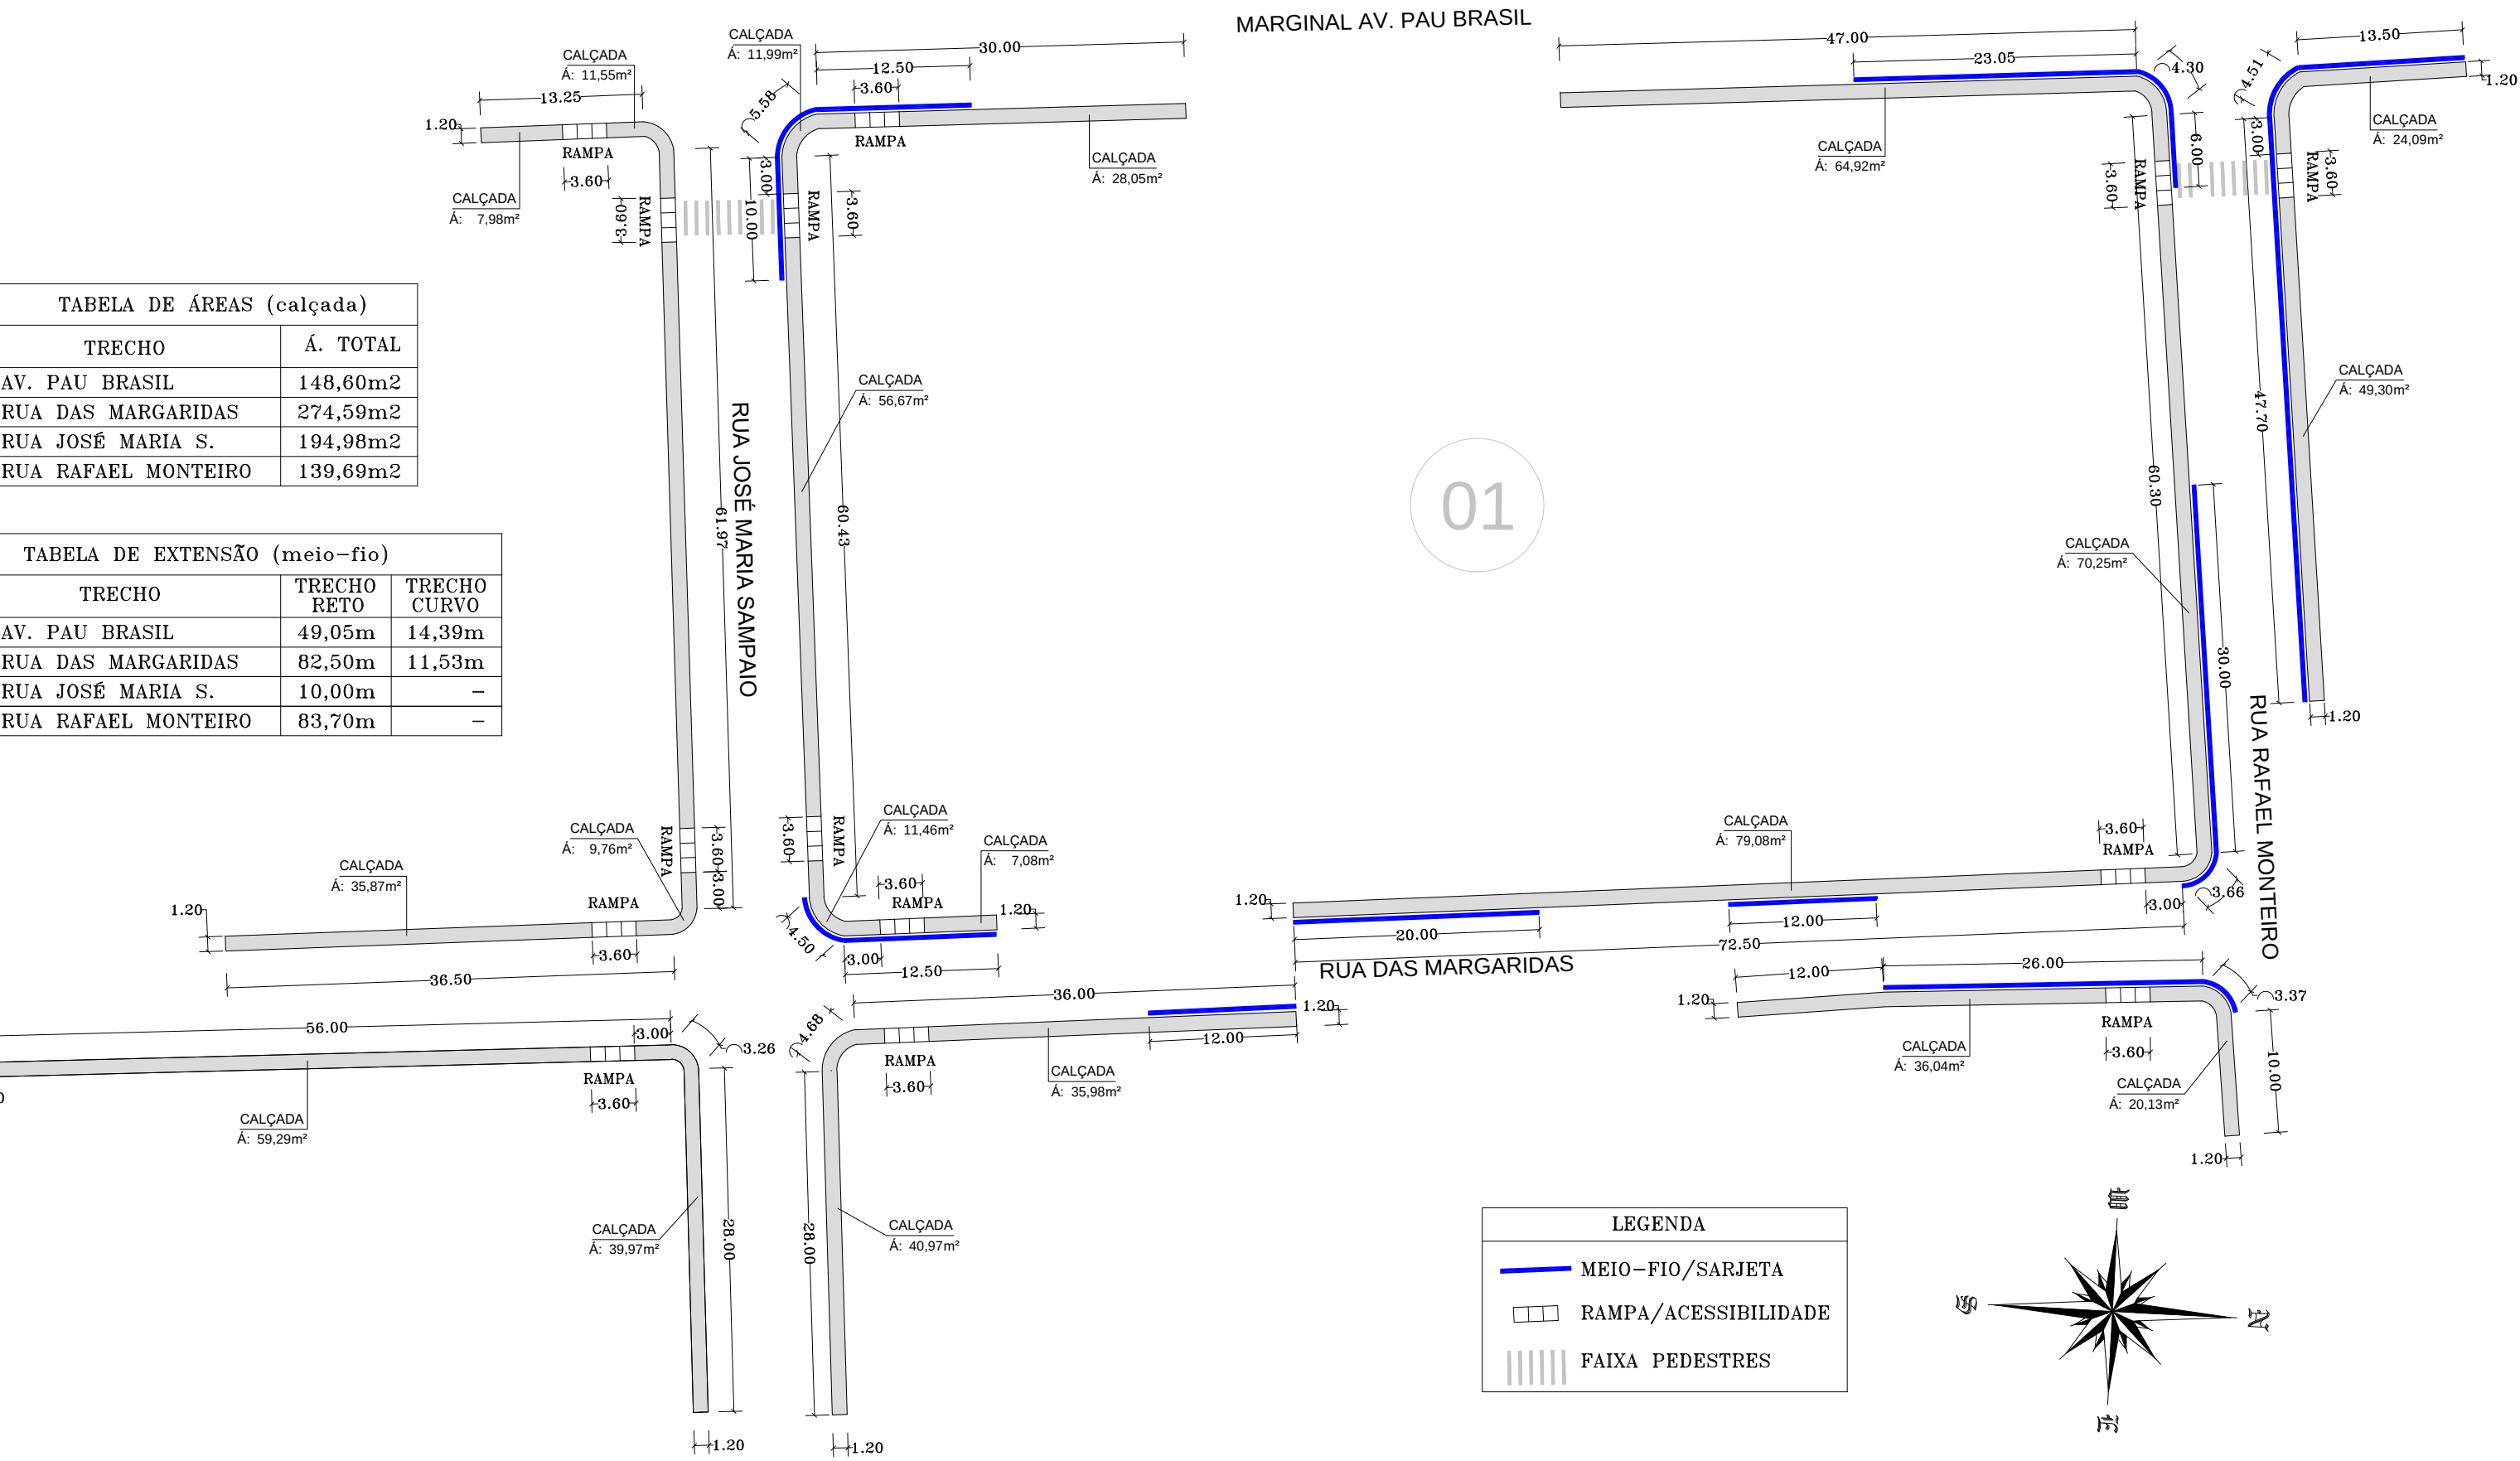

AUXILIAR DE CÁLCULO (PISO TÁTIL)
ESCALA: 1/500


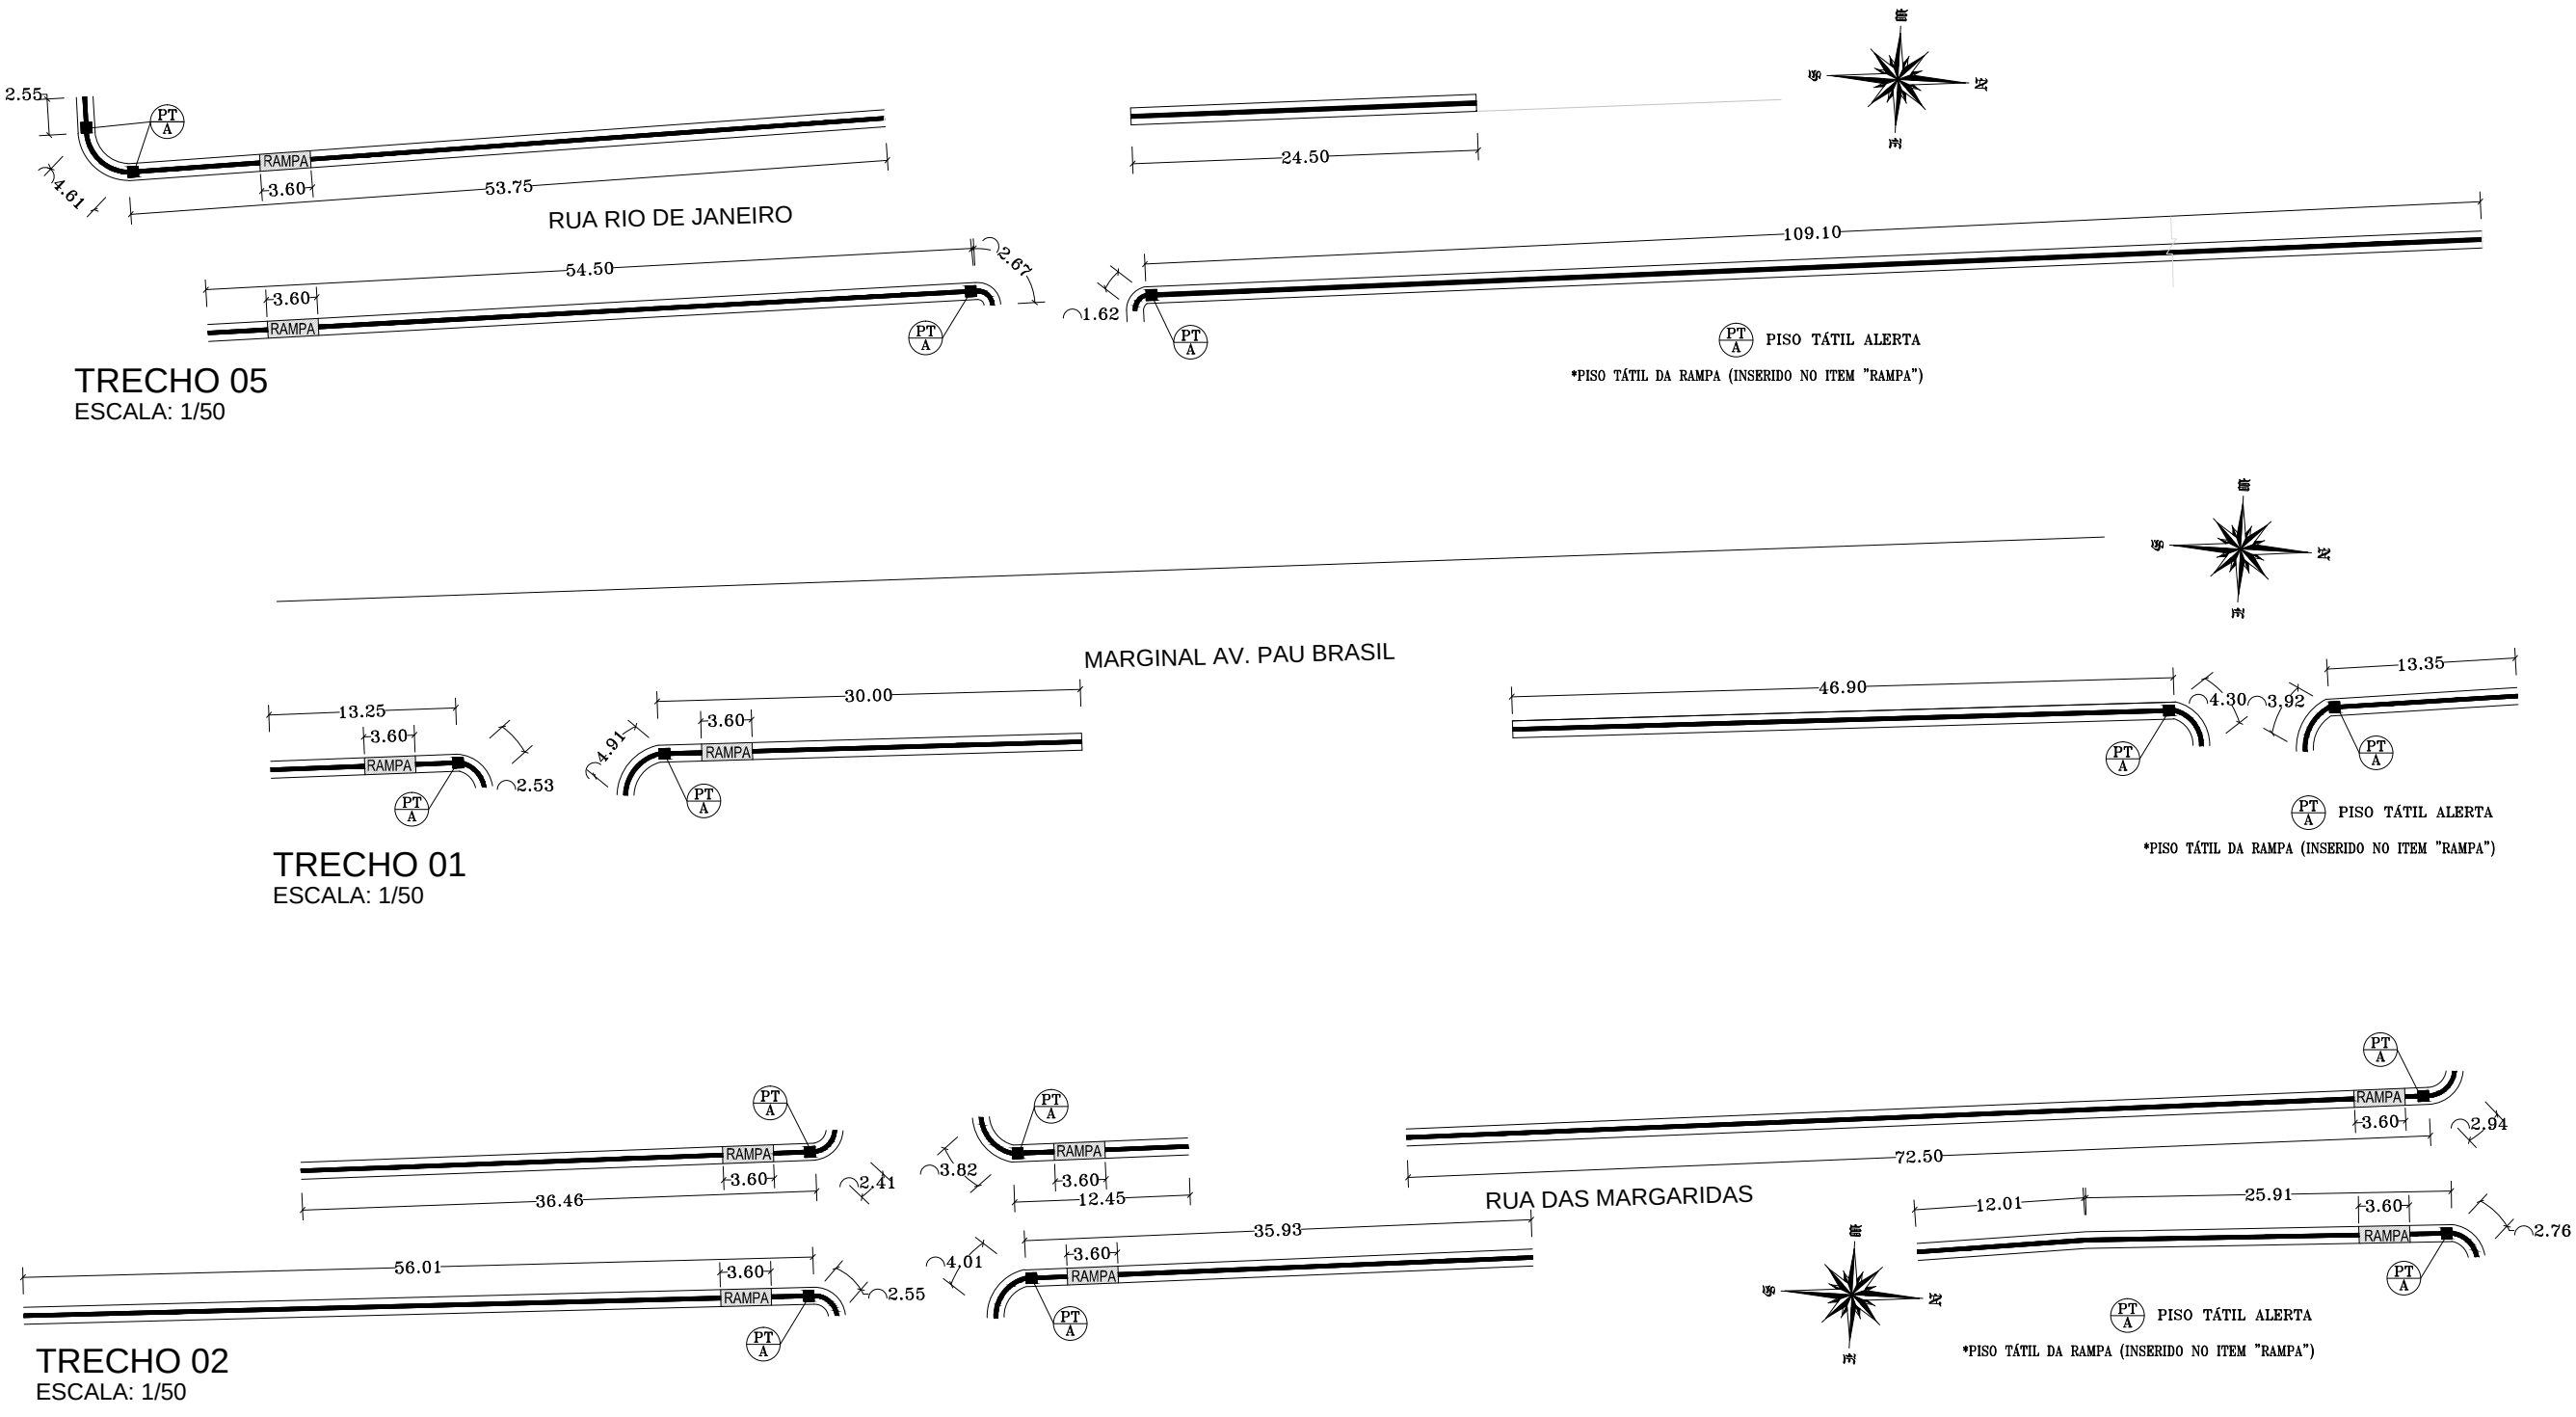


TABELA DE EXTENSÕES		
TRECHO	PISO DIRECIONAL (m)	PISO ALERTA (m ²)
AV. PAU BRASIL	118,64m	1,00m ²
RUA DAS MARGARIDAS	269,76m	1,50m ²
RUA JOSÉ MARIA S.	177,16m	1,50m ²
RUA RAFAEL MONTEIRO	117,99m	1,00m ²
RUA RIO DE JANEIRO	253,30m	1,00m ²
RUA RIO BRANCO	166,74m	0,25m ²
RUA ULISSES GHIMARÃES	176,02m	0,75m ²

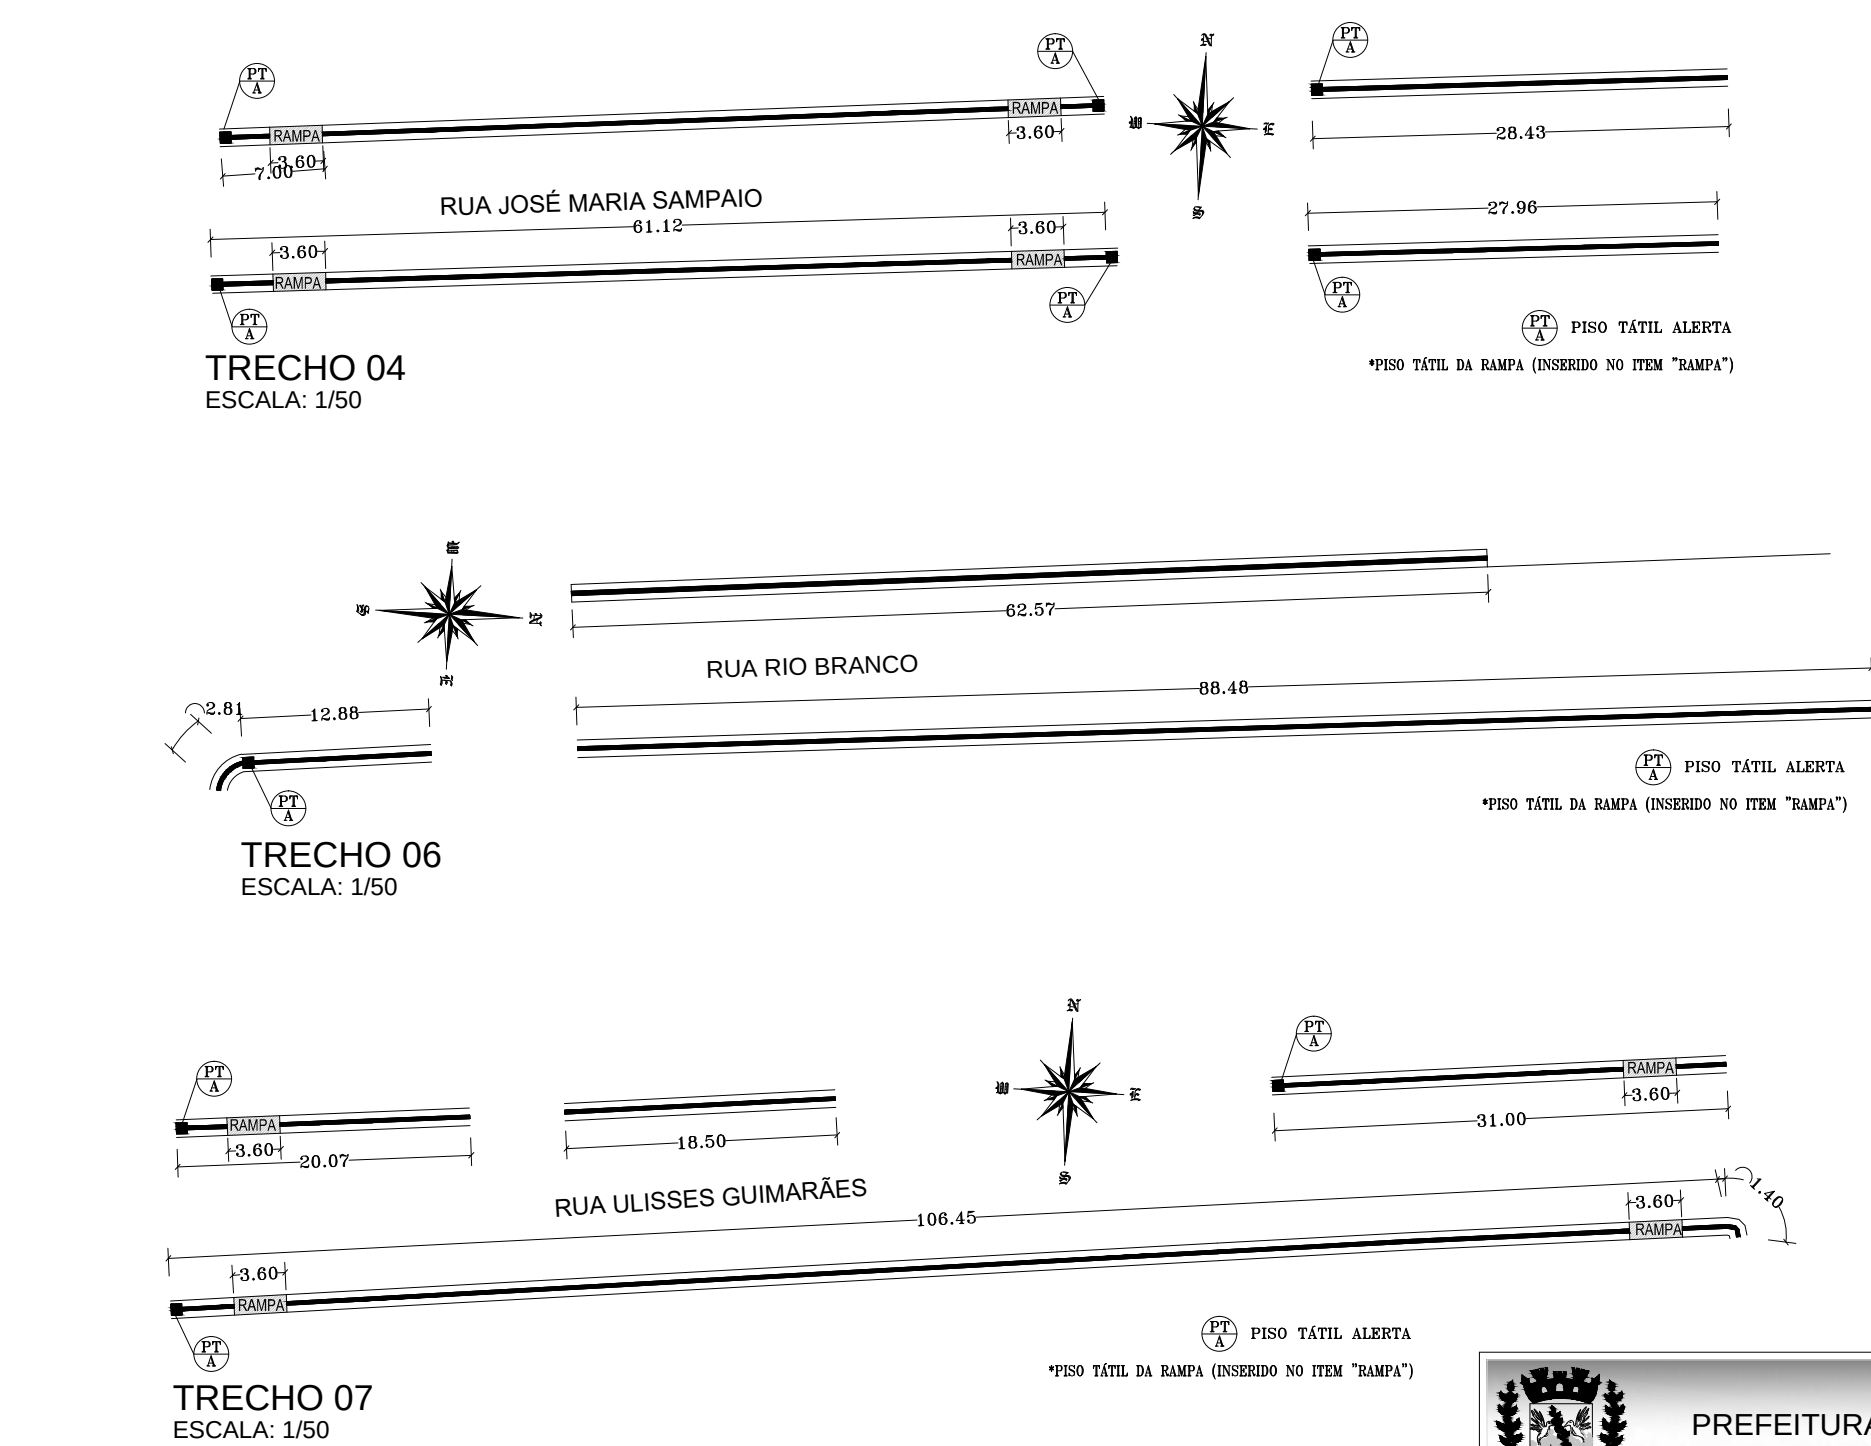

Prefeitura Municipal de Ministro Andreazza
CNPJ: 63.762.074/0001-85
PROJETO APROVADO
01/108/12024

Evanildo Bezerra de Queiroz
Coordenador de Obras e Fiscalização de Engenharia
CRETA Nº 3.503/PPMMA/2016

 ESTADO DE RONDÔNIA PREFEITURA MUNICIPAL DE MINISTRO ANDREAZZA SECRETARIA MUNICIPAL DE ADMINISTRAÇÃO E PLANEJAMENTO LEI DE CRIAÇÃO Nº 372 DE 13/02/1992		FOLHA: 01/01
LOCAL: RUAS E AVENIDAS DIVERSAS DO MUNICÍPIO DE MINISTRO ANDREAZZA/RO		MODIFICAÇÕES:
OBRA: Apoio a Política Nacional de Desenvolvimento Urbano Implantação e Qualificação Viária		A
CONTÉUDO: MAPA DE SITUAÇÃO DOS TRECHOS (RUAS E AVENIDAS) A SEREM CONTEMPLADOS		B
DIM.: METRO		C
ESC.: INDICADA		D
OBS.: PRANCHA AUXILIAR DE CÁLCULO		E
DATA: MAIO DE 2024		F
CAD. [Assinatura]		G