





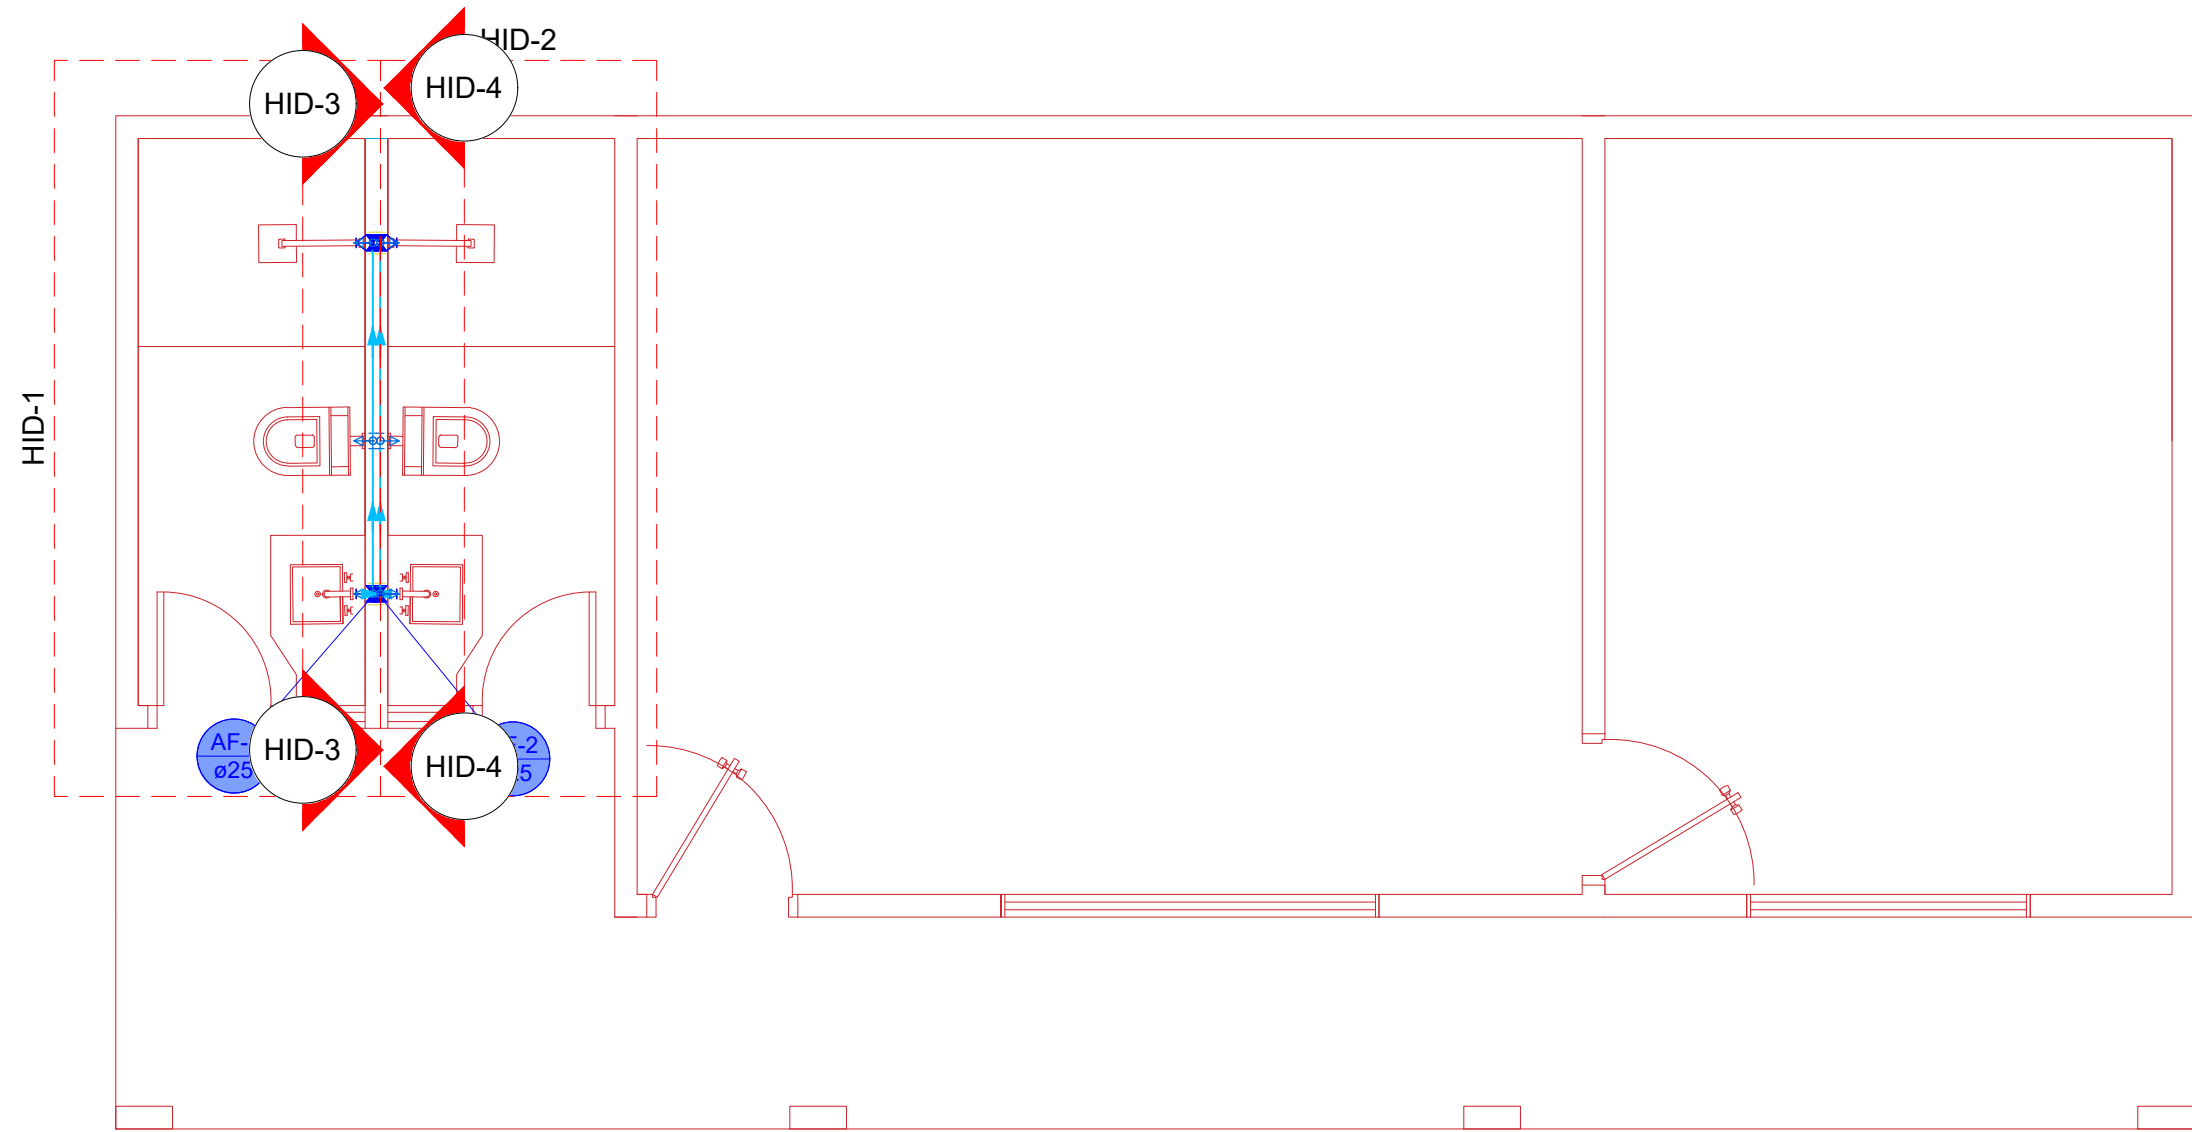


Lista de materiais - TERREO		
Água fria		
Aparelho		
Chuveiro	25mm x 3/4"	2 pc
Torneira de lavatório	25 mm - 1/2"	2 pc
Vaso Sanitário c/ cx. acoplada	1/2"	2 pc
Metais		
Registro de gaveta c/ canopla cromada	3/4"	2 pc
Registro de pressão c/ canopla cromada	3/4"	2 pc
PVC Acessórios		
Engate flexível cobre cromado com canopla	1/2 - 30cm	2 pc
Engate flexível plástico	1/2 - 30cm	2 pc
PVC misto soldável		
Luva soldável c/ rosca	25 mm - 3/4"	2 pc
PVC rígido soldável		
Adapt sold.curto c/bolsa-rosca p registro	25 mm - 3/4"	6 pc
Joelho 90° soldável	25 mm	2 pc
Tubos	25 mm	12.45 m
Tê 90 soldável	25 mm	4 pc
PVC soldável azul c/ bucha latão		
Joelho 90° soldável com bucha de latão	25 mm - 3/4"	2 pc
Joelho de redução 90° soldável com bucha de latão	25 mm - 1/2"	4 pc

Legenda de condutos - TERREO	
Água fria	

Legenda - TERREO	
Registro de Pressão com PVC soldável	
Registro de gaveta c/canopla cromada c/PVC soldável	

Legenda detalhada - TERREO	
Registro de Pressão com PVC soldável	
Metais	
Registro de pressão c/ canopla cromada	3/4"
PVC misto soldável	
Luva soldável c/ rosca	25 mm - 3/4"
PVC rígido soldável	
Adapt sold.curto c/bolsa-rosca p registro	25 mm - 3/4"
Registro de gaveta c/canopla cromada c/PVC soldável	
Metais	
Registro de gaveta c/ canopla cromada	3/4"
PVC rígido soldável	
Adapt sold.curto c/bolsa-rosca p registro	25 mm - 3/4"

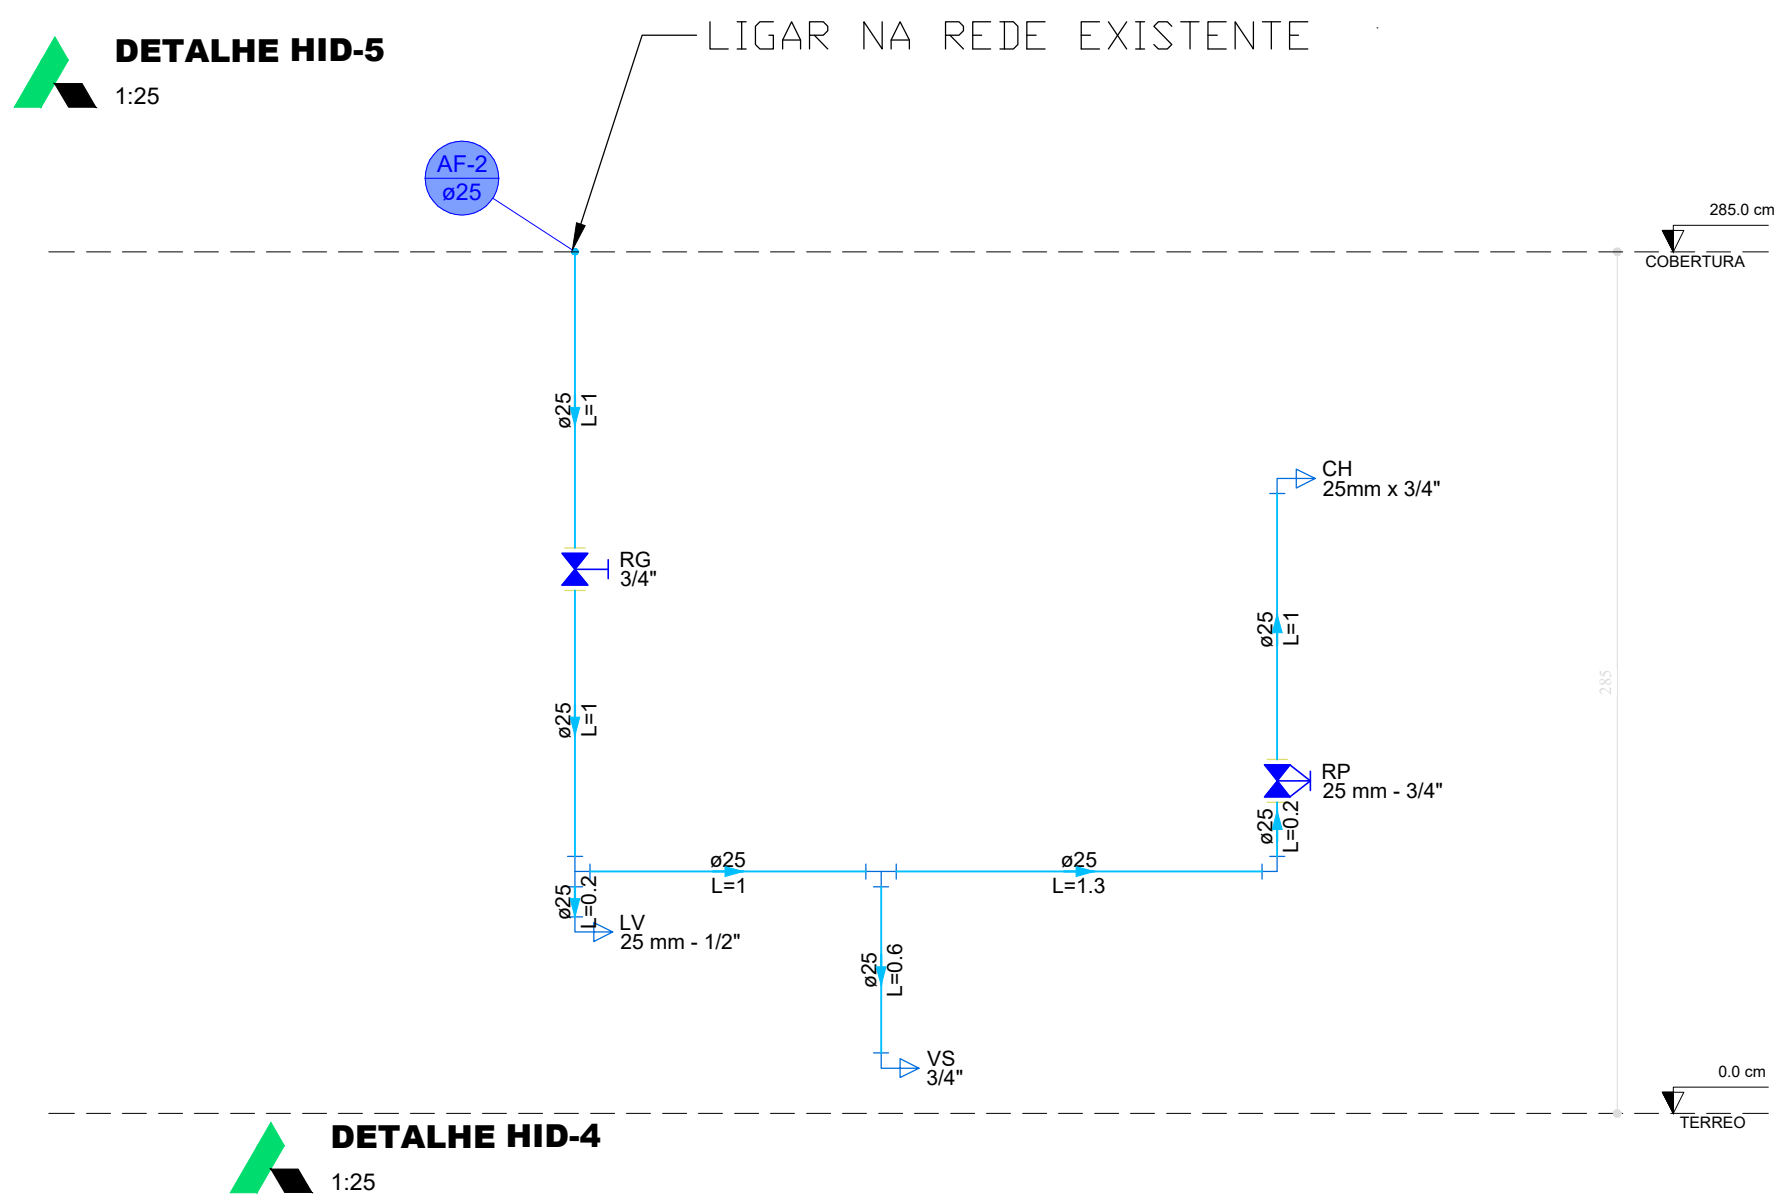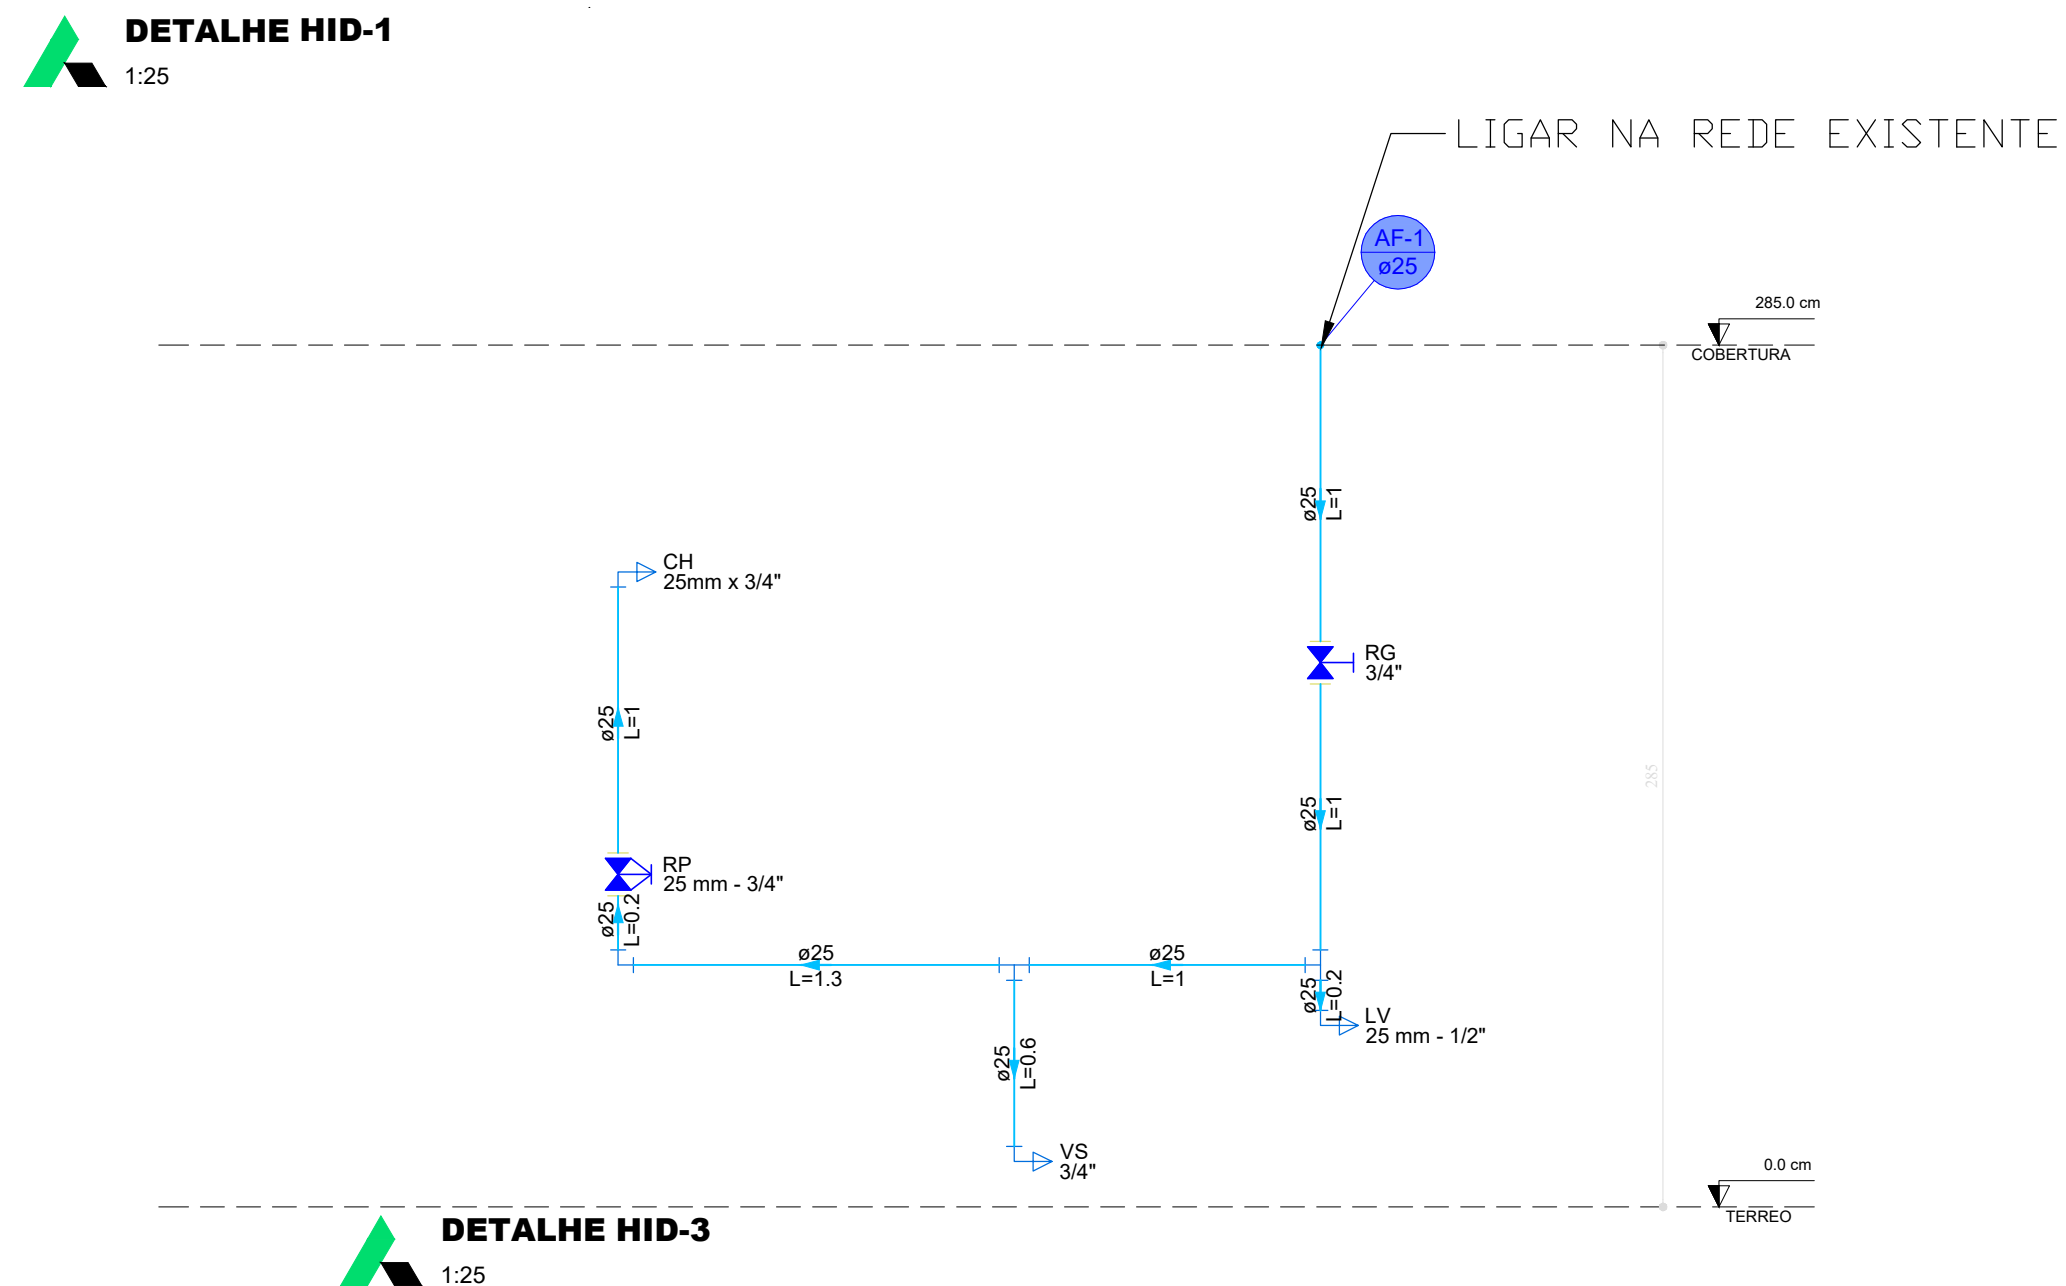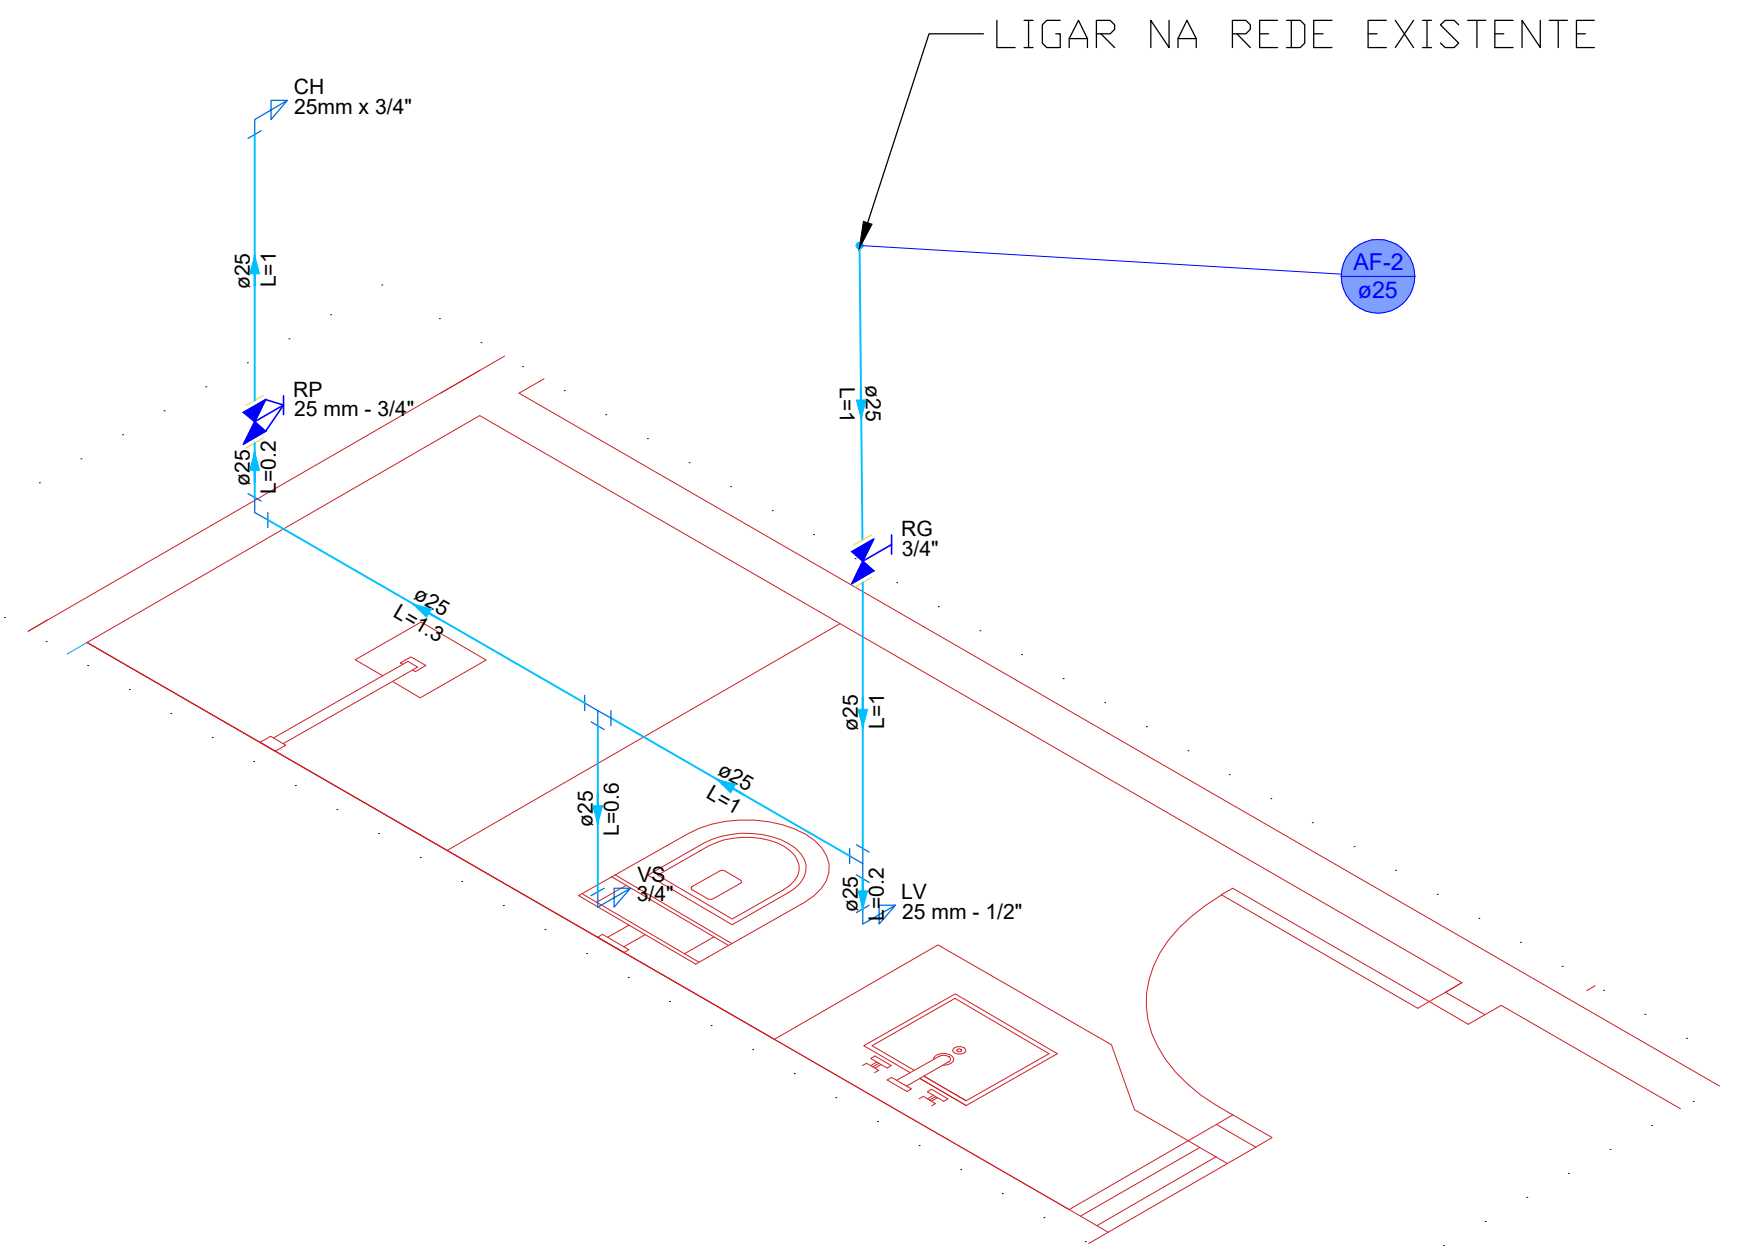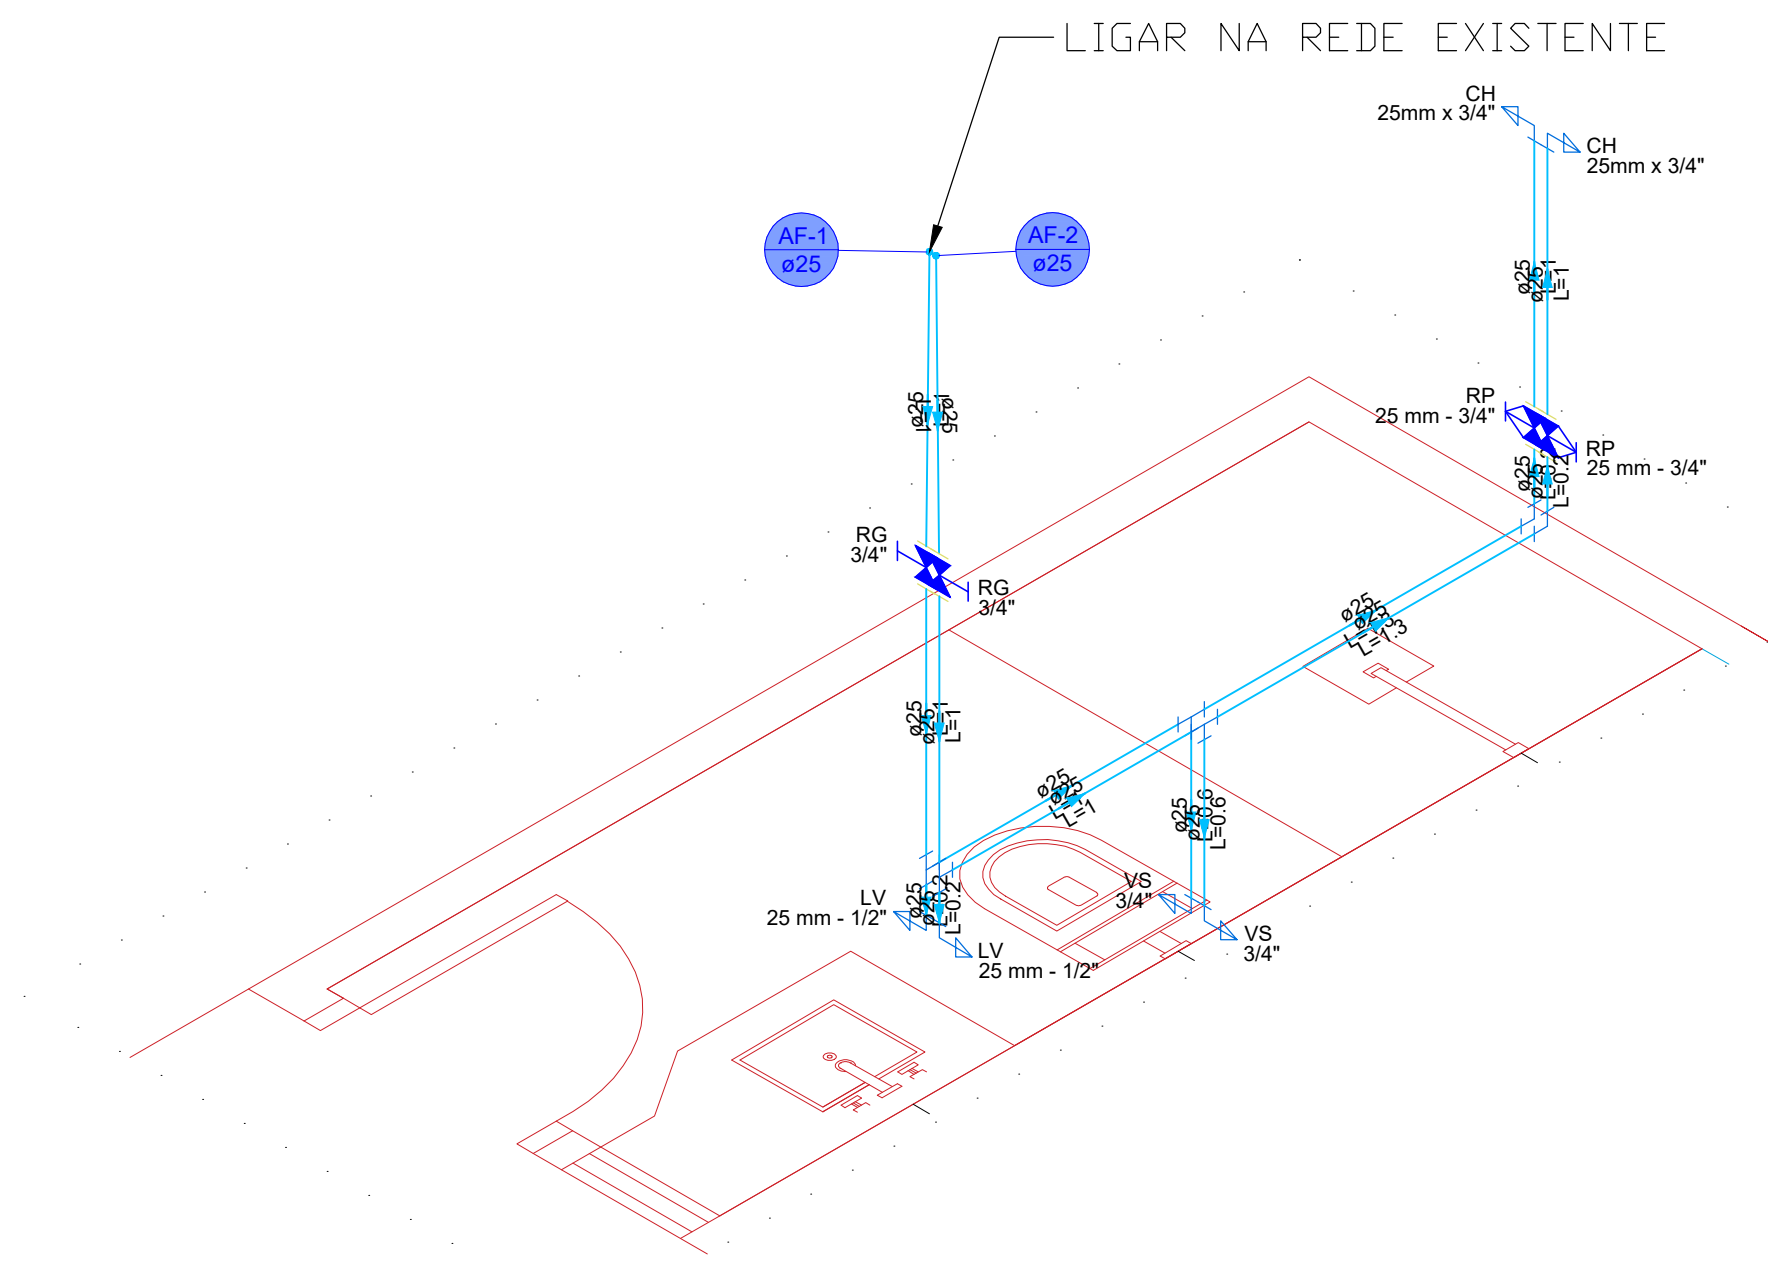

PROJETO HIDROSSANITÁRIO

ENDEREÇO: CEP: 76510-000-Sector Central-Rua Ricardo Neves-Centro de cultura Ursulino Leão-Crixás-Go

PROPRIETÁRIO: Prefeitura Municipal de Crixás-Go. CNPJ: 02.382.067/0001-63


AUTOR DO PROJ.: ENG. CIVIL LORENA FATIMA SILVA CREA: 25.178/D-GO

HIDRÁULICO



CONTEÚDO:

ESCALA	DATA
INDICADA	DEZ/2025
FOLHA	PRANCHA:
A-1	1/2
REVISÃO	
00	

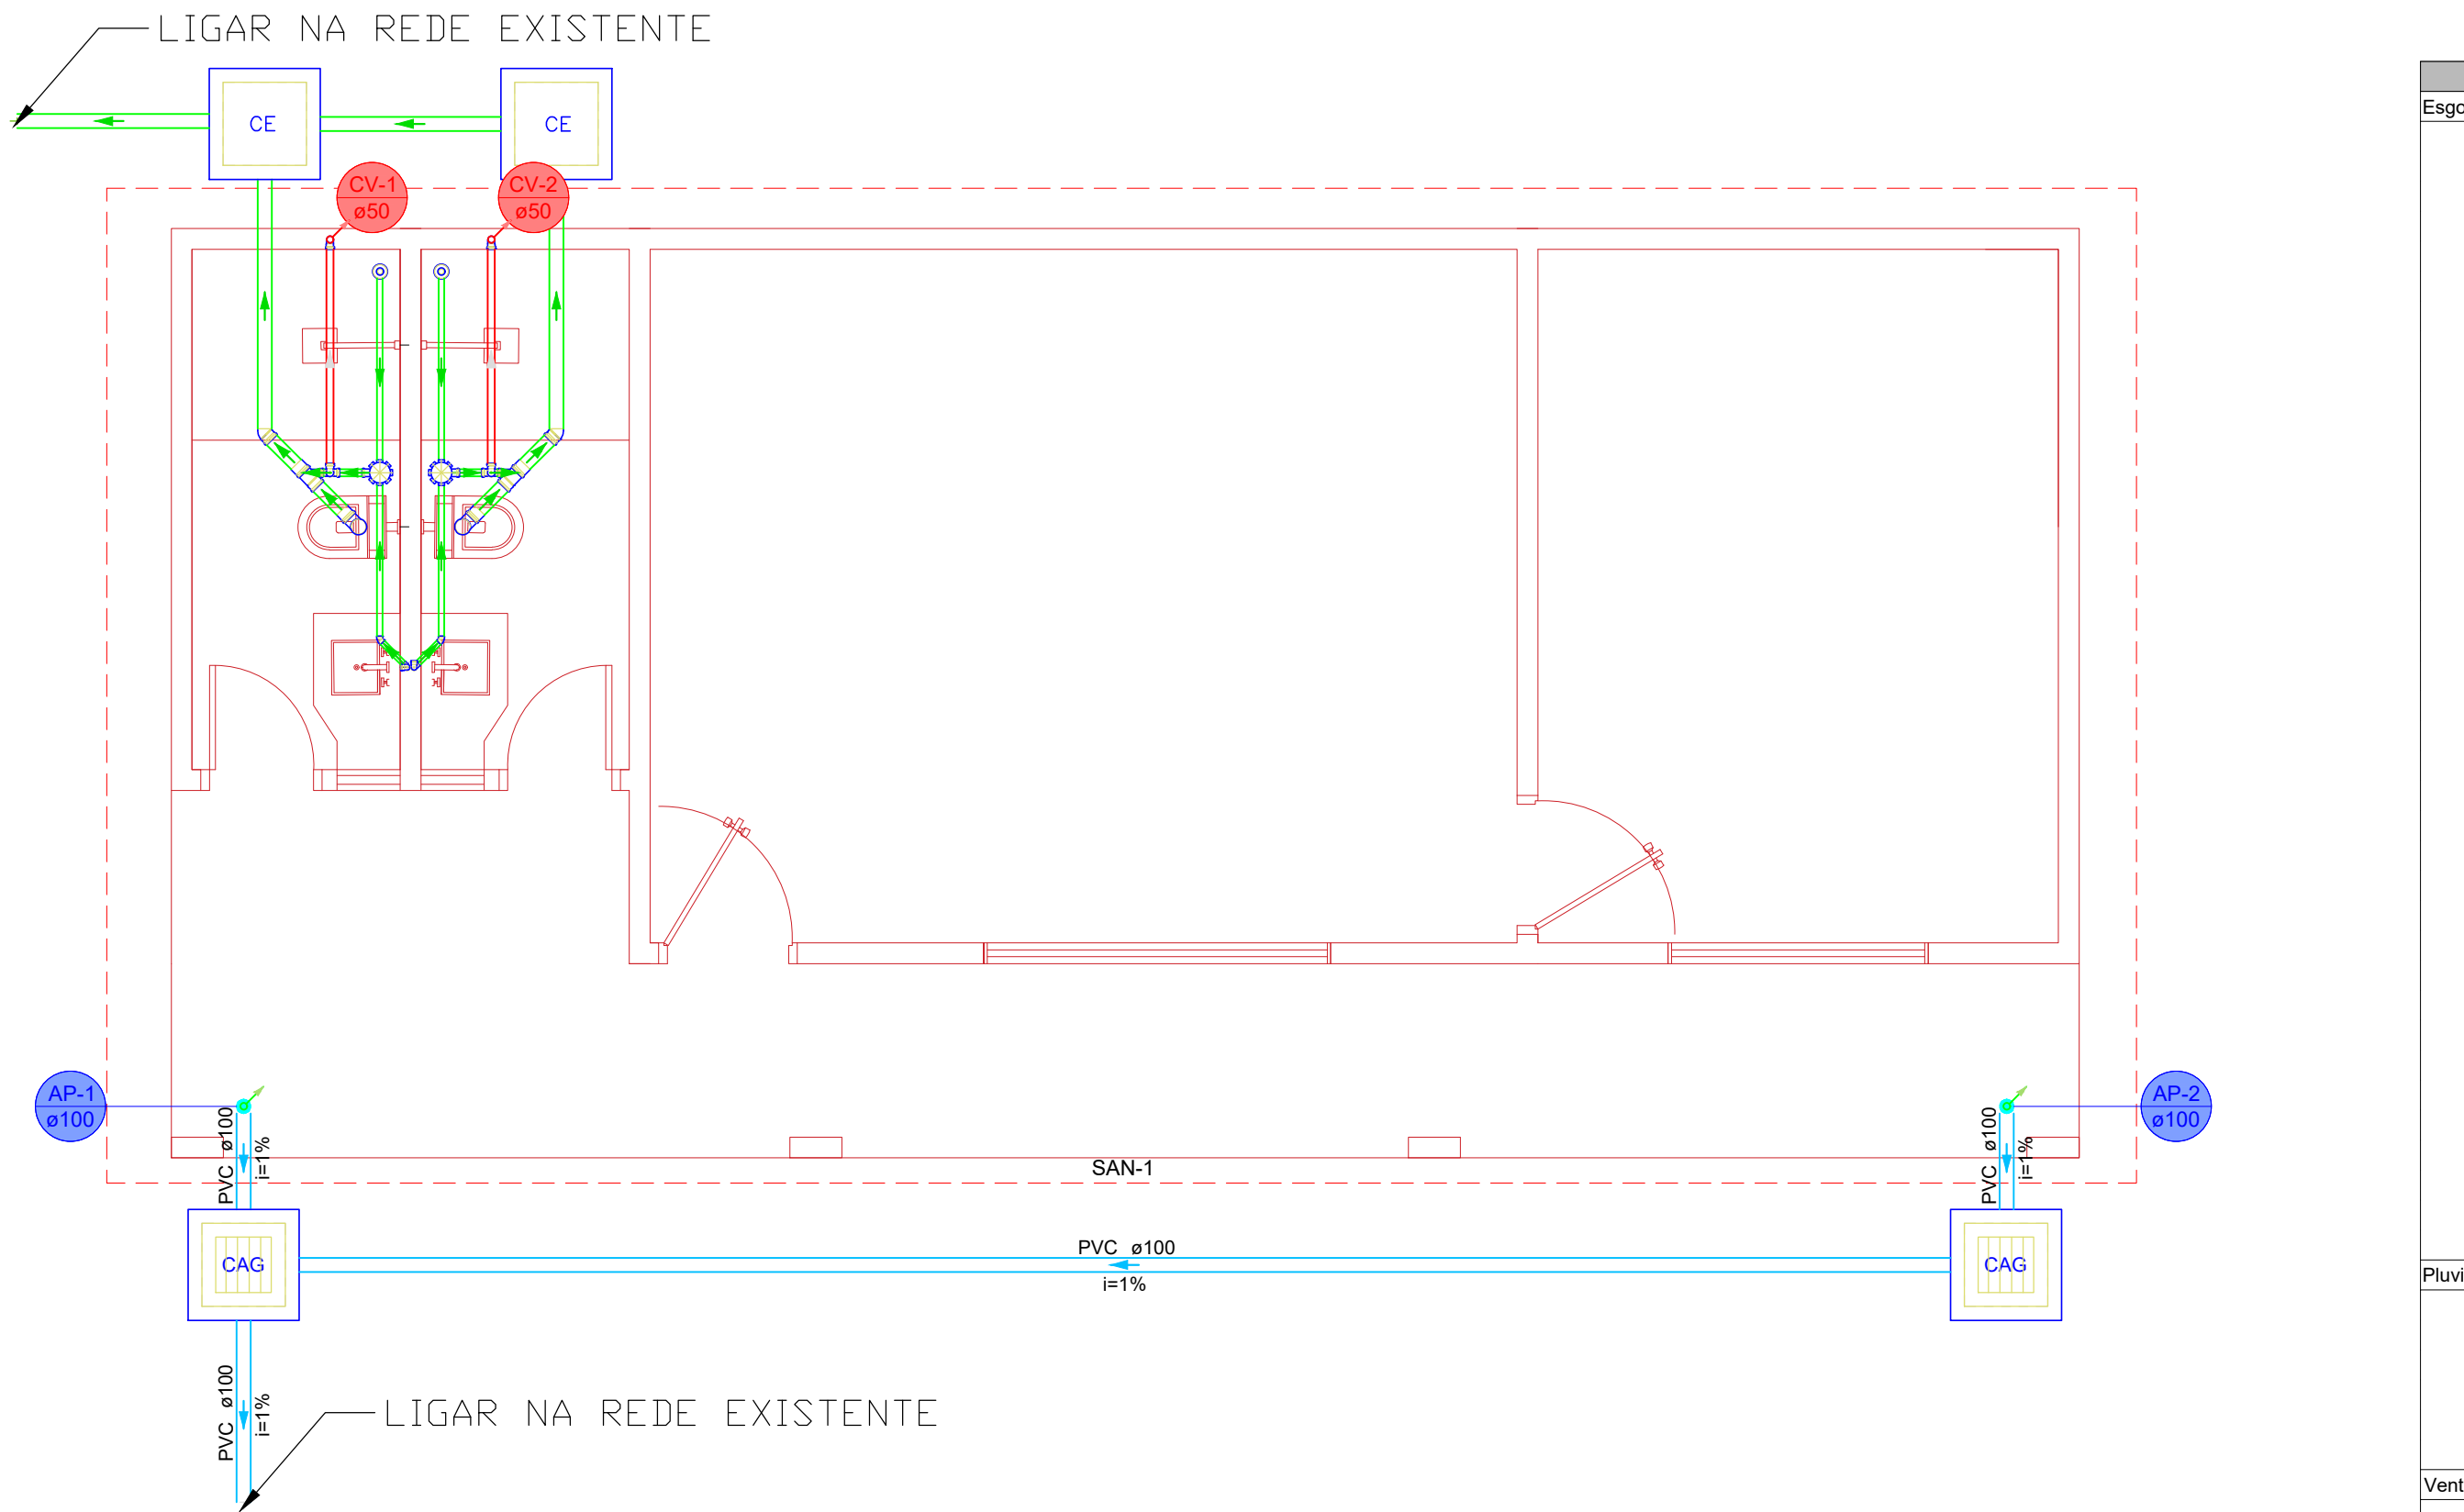


Lista de materiais - TERREO		
Esgoto		
Caixas de Passagem		
Caixa de inspeção esgoto simples	CE- 60x60 cm	2 pç
PVC Acessórios		
Caixa sifonada	150x150x50	2 pç
Ralo sifonado alt. reg. saída 40	100 mm - 40 mm	2 pç
Sifão de copo p/ pia e lavatório	1" - 1.1/2"	2 pç
Válvula p/ lavatório e tanque	1"	2 pç
PVC Esgoto		
Anel de borracha	100mm - 4"	6 pç
50mm - 2"		10 pç
Curva 90 curta	100 mm	2 pç
40 mm		4 pç
Joelho 45	100 mm	2 pç
40 mm		2 pç
Joelho 90	50 mm	2 pç
Joelho 90 c/anel p/ esgoto secundário	40 mm - 1.1/2"	2 pç
Junção simples	100 mm - 50 mm	2 pç
Luva simples	100 mm	4 pç
Tubo rígido c/ ponta lisa	100 mm - 4"	7.57 m
40 mm		6.66 m
50 mm - 2"		0.51 m
Tê sanitário	50 mm - 50 mm	2 pç
Vedação p/ saída de vaso sanitário	100 mm	2 pç
Pluvial		
Caixas de Passagem		
Caixa de areia pluvial com grelha	CAG- 60x60cm	2 pç
PVC Esgoto		
Tubo rígido c/ ponta lisa	100 mm - 4"	14.75 m
Ventilação		
PVC Esgoto		
Anel de borracha	50mm - 2"	2 pç
Joelho 90	50 mm	2 pç
Tubo rígido c/ ponta lisa	50 mm - 2"	8.55 m

Legenda de condutos - TERREO	
Esgoto	
Pluvial	
Ventilação	

Legenda - TERREO	
Caixa Sifonada	
Caixa de areia pluvial c/grelha	
Caixas Inspeção Esgoto Simples	
Chuveiro Residencial	
Joelho 45	
Joelho 90- coluna sobe	
Junção simples	
Lavatório Residencial com sifão	
Ramais de Ventilação	
Vaso Sanitário c/ curva 90°	

Legenda detalhada - TERREO	
Caixa Sifonada	
PVC Acessórios	
Caixa sifonada	150x150x50 1pç
PVC Esgoto	
Anel de borracha	50mm - 2" 1pç
Caixa de areia pluvial c/grelha	
Caixas de Passagem	
Caixa de areia pluvial com grelha	CAG- 60x60cm 1pç
Caixas Inspeção Esgoto Simples	
Caixas de Passagem	
Caixa de inspeção esgoto simples	CE- 60x60 cm 1pç
Chuveiro Residencial	
PVC Acessórios	
Ralo sifonado alt. reg. saída 40	100 mm - 40 mm 1pç
PVC Esgoto	
Curva 90 curta	40 mm 1pç
Joelho 45	
PVC Esgoto	
Anel de borracha	100mm - 4" 1pç
Joelho 45	100 mm 1pç
Joelho 90- coluna sobe	
PVC Esgoto	
Anel de borracha	50mm - 2" 1pç
Joelho 90	50 mm 1pç
Junção simples	
PVC Esgoto	
Anel de borracha	100mm - 4" 1pç
50mm - 2"	1pç
Junção simples	100 mm - 50 mm 1pç
Lavatório Residencial com sifão	
PVC Acessórios	
Sifão de copo p/ pia e lavatório	1" - 1.1/2" 1pç
Válvula p/ lavatório e tanque	1" 1pç
PVC Esgoto	
Curva 90 curta	40 mm 1pç
Joelho 90 c/anel p/ esgoto secundário	40 mm - 1.1/2" 1pç
Tubo rígido c/ ponta lisa	40 mm 0.6m
Ramais de Ventilação	
PVC Esgoto	
Anel de borracha	50mm - 2" 3pç
Joelho 90	50 mm 1pç
Tê sanitário	50 mm - 50 mm 1pç
Vaso Sanitário c/ curva 90°	
PVC Esgoto	
Anel de borracha	100mm - 4" 1pç
Curva 90 curta	100 mm 1pç
Vedação p/ saída de vaso sanitário	100 mm 1pç

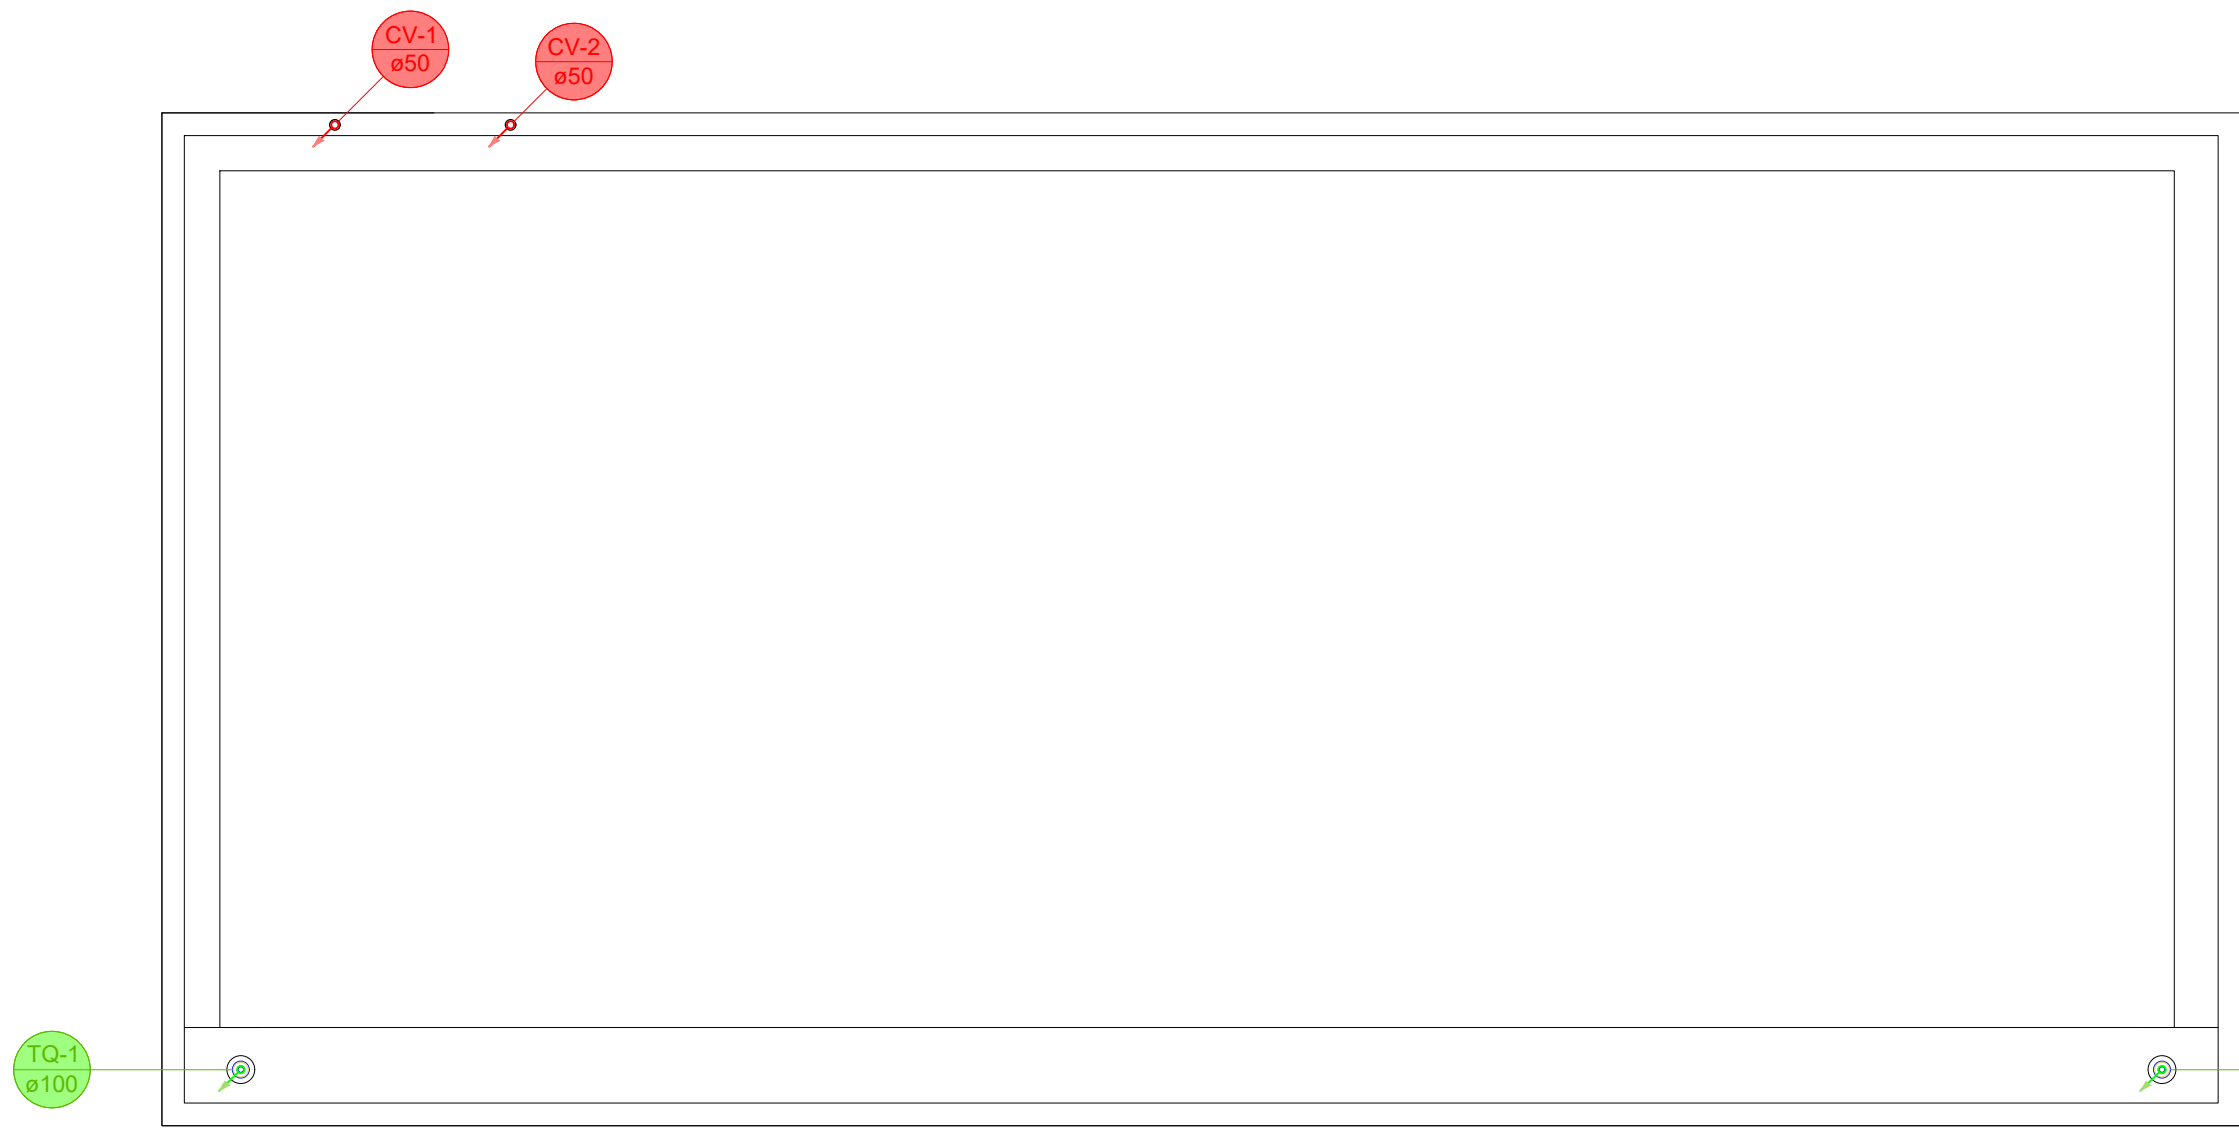

Lista de materiais - COBERTURA		
Esgoto		
PVC Acessórios		
Ralo abacaxi	100mm	2 pç
PVC Esgoto		
Tubo rígido c/ ponta lisa	100 mm - 4"	5.7 m
Ventilação		
PVC Esgoto		
Terminal de ventilação	50 mm	2 pç
Tubo rígido c/ ponta lisa	50 mm - 2"	5.56 m

Legenda - COBERTURA	
⊗ Ralos pluviais	
○ Terminal de ventilação- coluna	

Legenda de condutos - COBERTURA	
Esgoto	
Ventilação	

Legenda detalhada - COBERTURA	
Ralos pluviais	
PVC Acessórios	
Ralo abacaxi	100mm 1pç
Terminal de ventilação- coluna	
PVC Esgoto	
Terminal de ventilação	50 mm 1pç

PROJETO HIDROSSANITÁRIO

ENDEREÇO: Praça Mutum, Centro, CEP: 76350-000 - RUBIATABA-GO

PROPRIETÁRIO: Fundo Municipal de Educação de Rubiataba - GO, CNPJ: 02.382.836/000

AUTOR DO PROJ.: ENG. CIVIL LORENA FATIMA SILVA CREA: 25.178/D-GO

SANITÁRIO



CONTEÚDO:

ESCALA	DATA
INDICADA	DEZ/2025
FOLHA	PRANCHA:
A-1	
REVISÃO	2/2
00	