



Imagem Aérea - Disposição dos Módulos Fotovoltaicos

Sem escala

ESTRUTURA 01:
* DISPOSIÇÃO DE 8 (OITO)
UNIDADES DE MÓDULOS
FOTOVOLTAICOS

ESTRUTURA 02:
* DISPOSIÇÃO DE 8 (OITO)
UNIDADES DE MÓDULOS
FOTOVOLTAICOS

ESTRUTURA 03:
* DISPOSIÇÃO DE 8 (OITO)
UNIDADES DE MÓDULOS
FOTOVOLTAICOS


TELHADO DE
FIBROCEMENTO JÁ
EXISTENTE NO LOCAL

PLATIBANDA DE
ALVENARIA JÁ
EXISTENTE NO LOCAL


ESTRUTURA 04:
* DISPOSIÇÃO DE 10
(DEZ) UNIDADES DE
MÓDULOS
FOTOVOLTAICOS

Módulo Fotovoltaico - PAINEL JA SOLAR - 600WP - BIFACIAL

Sem Escala

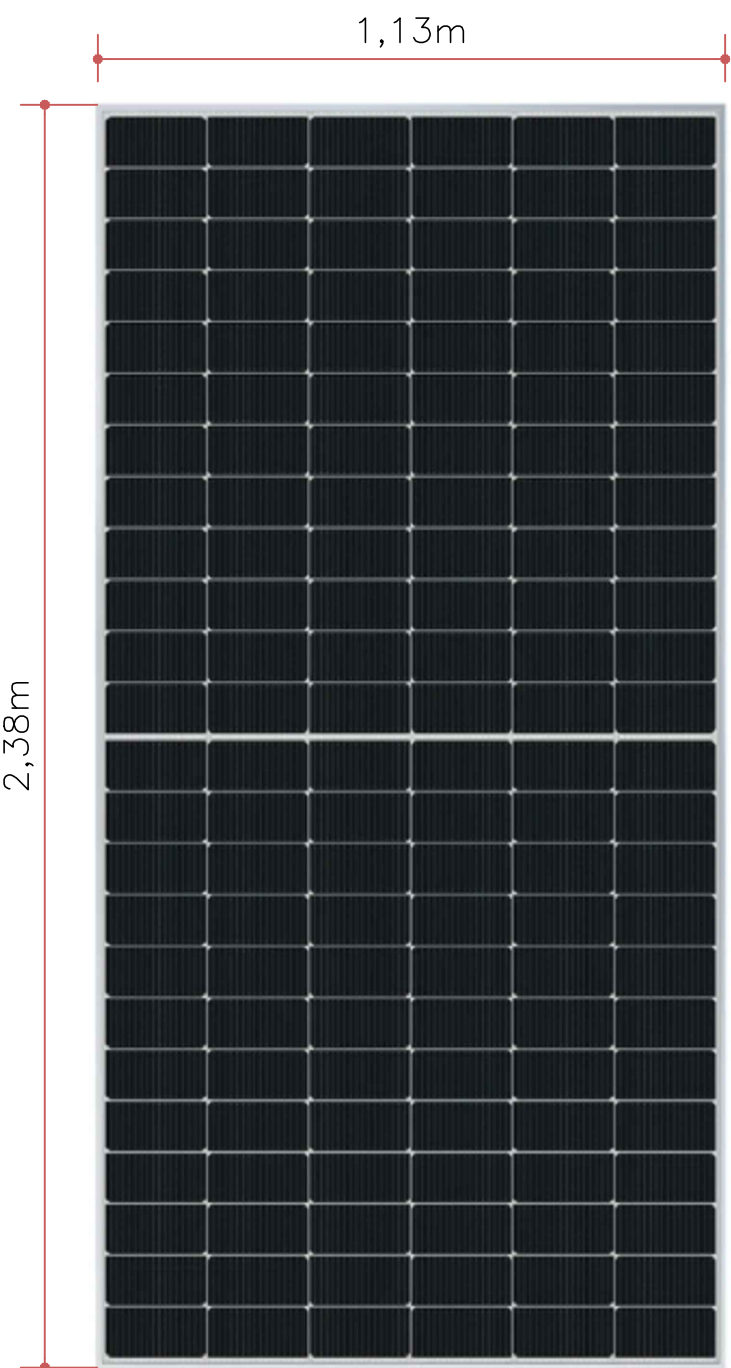

DIMENSÃO DO MÓDULO

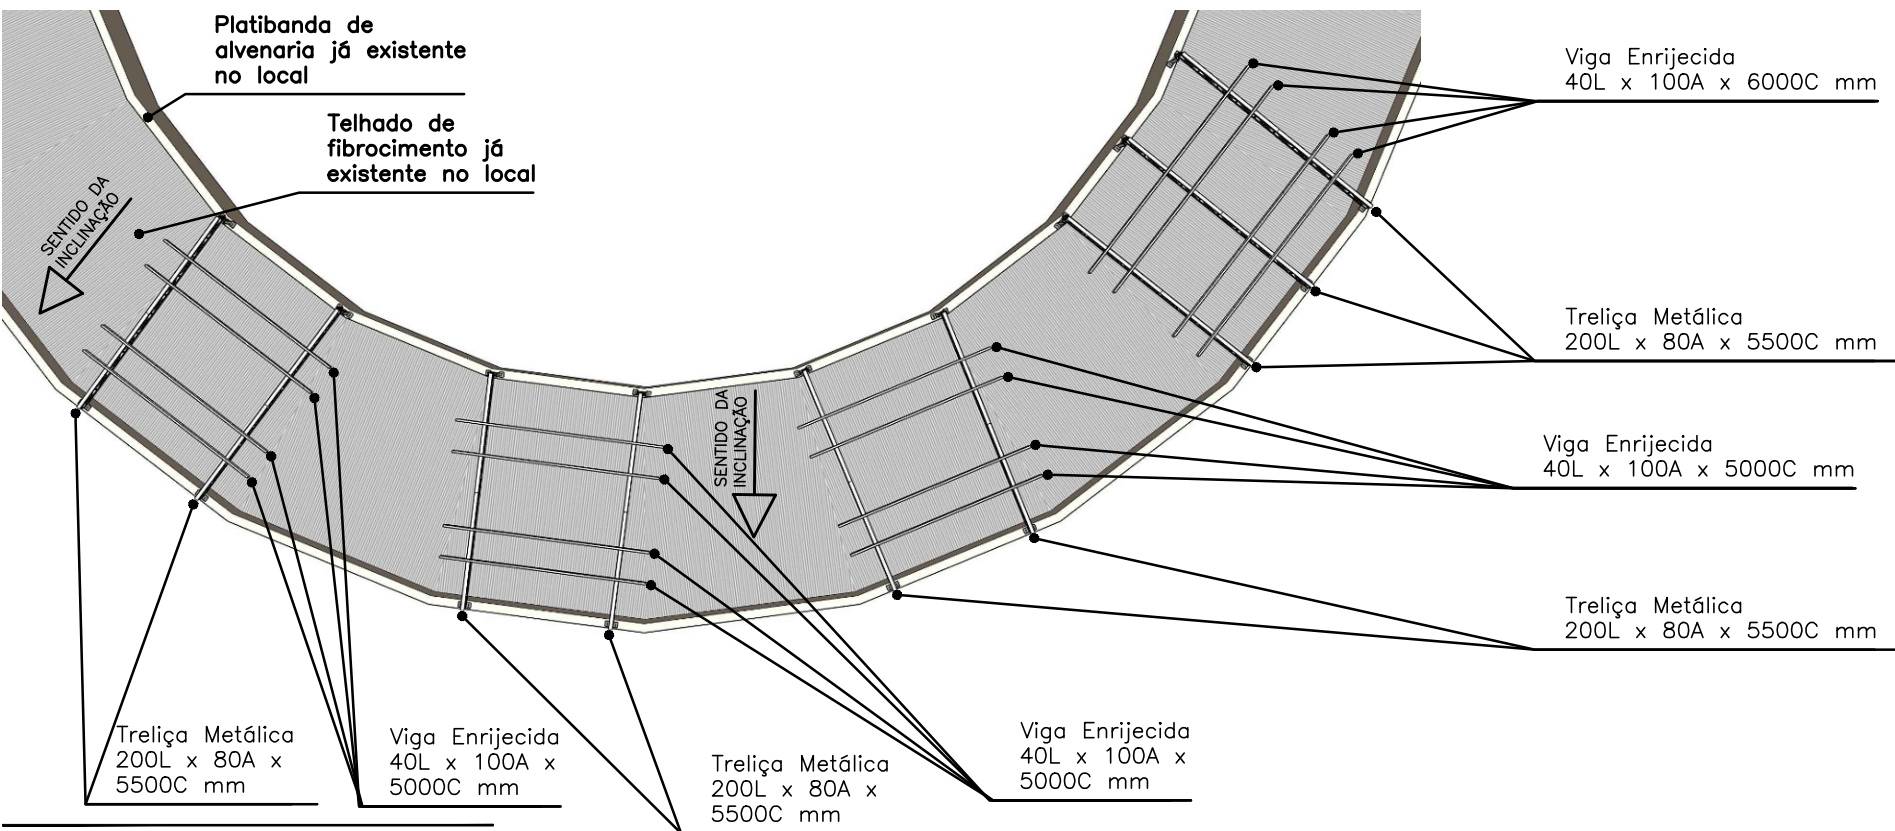

Vista de Cima 3D - Disposição das Estruturas


Sem Escala

ESTRUTURA 01:
* DISPOSIÇÃO DE 8
(OITO) UNIDADES DE
MÓDULOS FOTOVOLTAICOS

ESTRUTURA 02:
* DISPOSIÇÃO DE 8
(OITO) UNIDADES DE
MÓDULOS FOTOVOLTAICOS


ESTRUTURA 03:
* DISPOSIÇÃO DE 8
(OITO) UNIDADES DE
MÓDULOS FOTOVOLTAICOS

ESTRUTURA 04:
* DISPOSIÇÃO DE 10
(DEZ) UNIDADES DE
MÓDULOS
FOTOVOLTAICOS

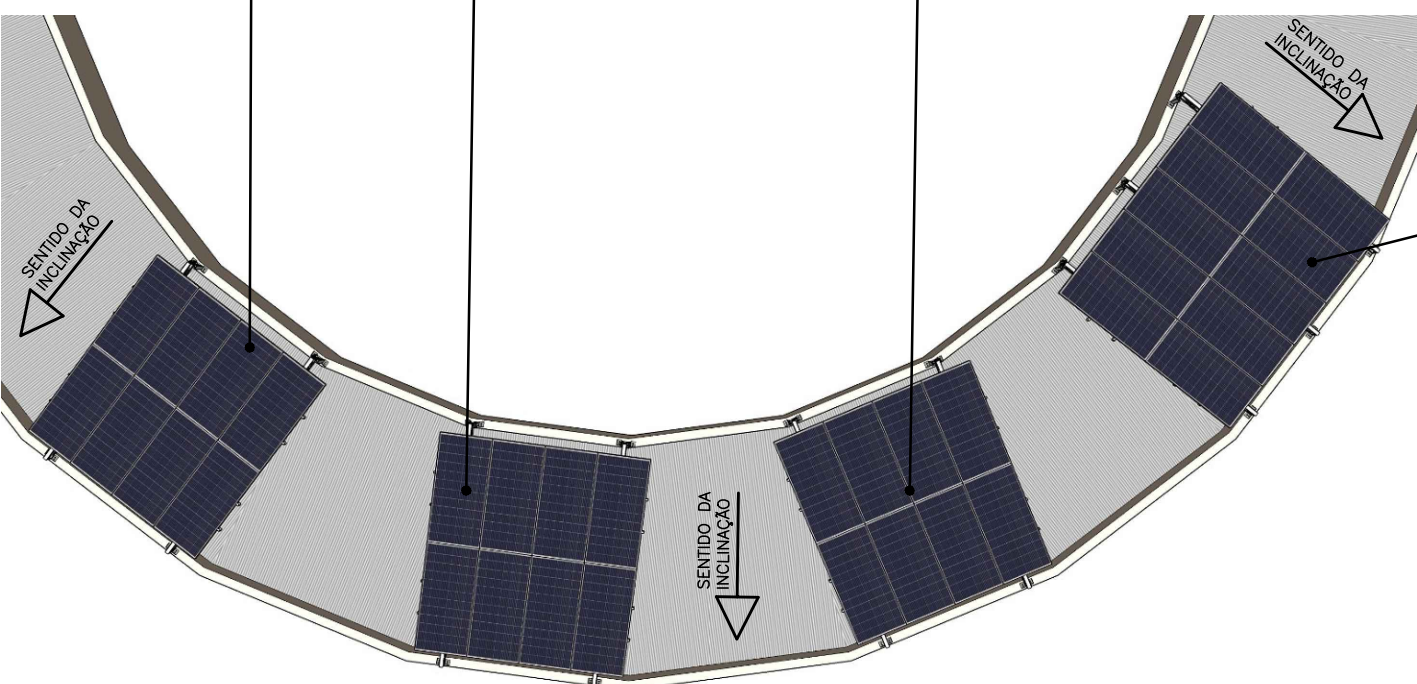


Vista de Cima 3D - Disposição dos Módulos Fotovoltaicos

Sem Escala

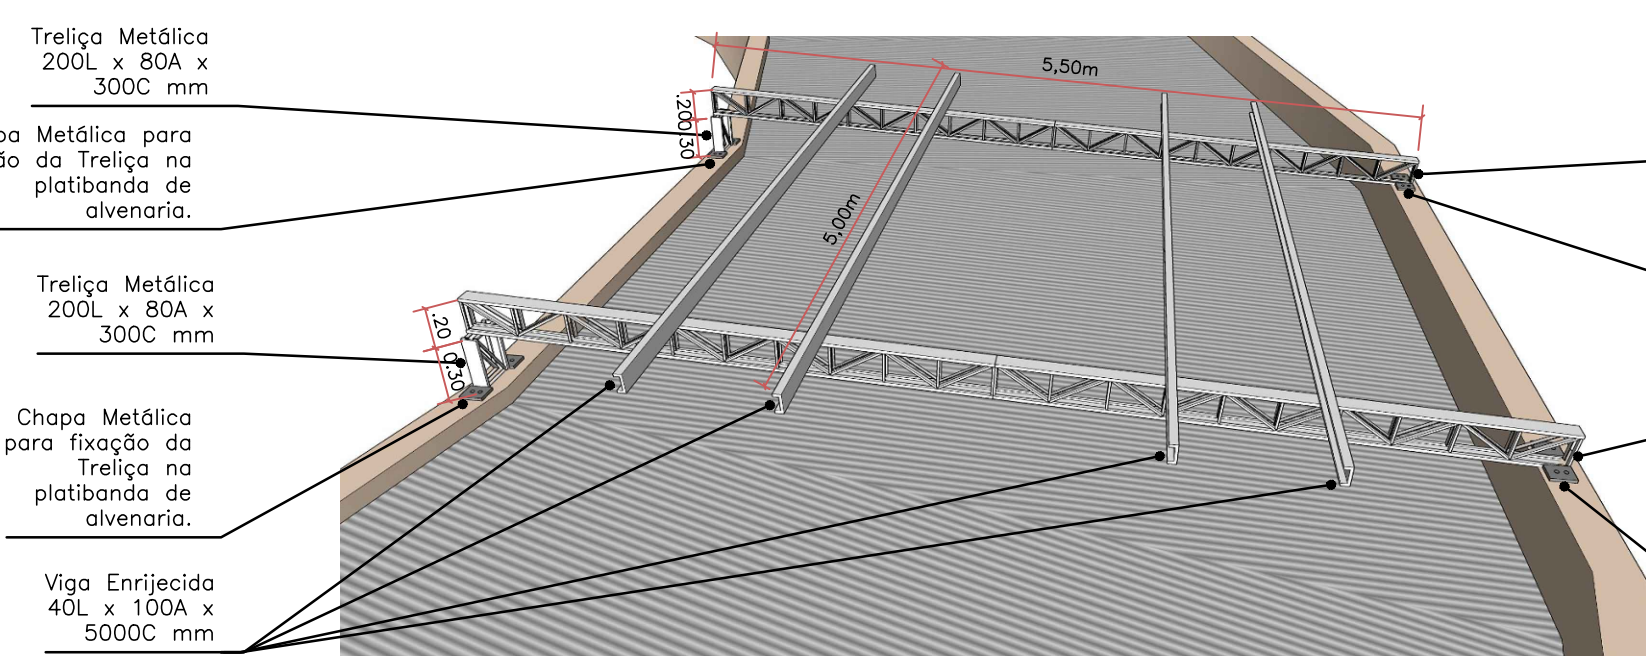


Perspectiva 3D da Estrutura 01, 02 e 03

Sem Escala

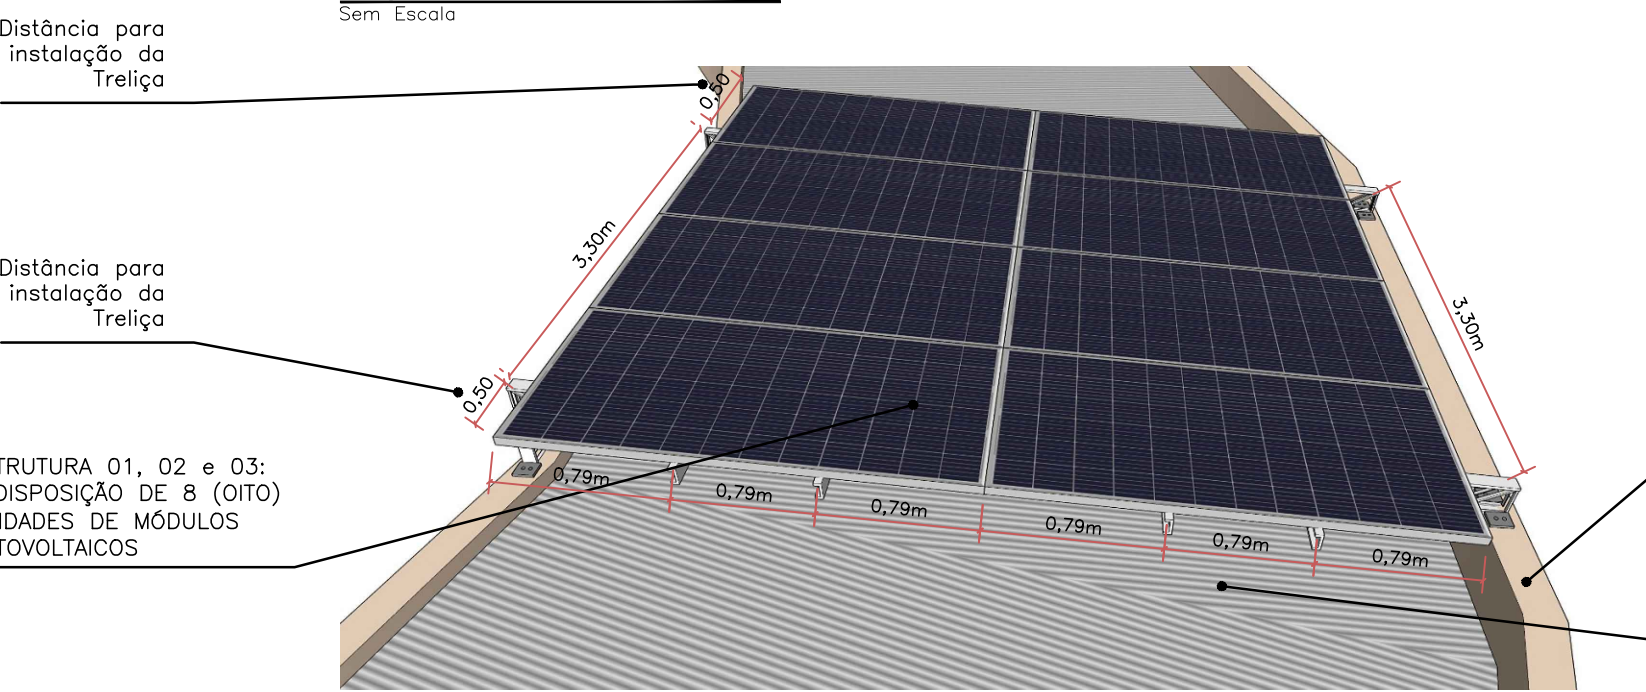


Perspectiva 3D da Estrutura 01, 02 e 03 com os Módulos Fotovoltaicos

Sem Escala

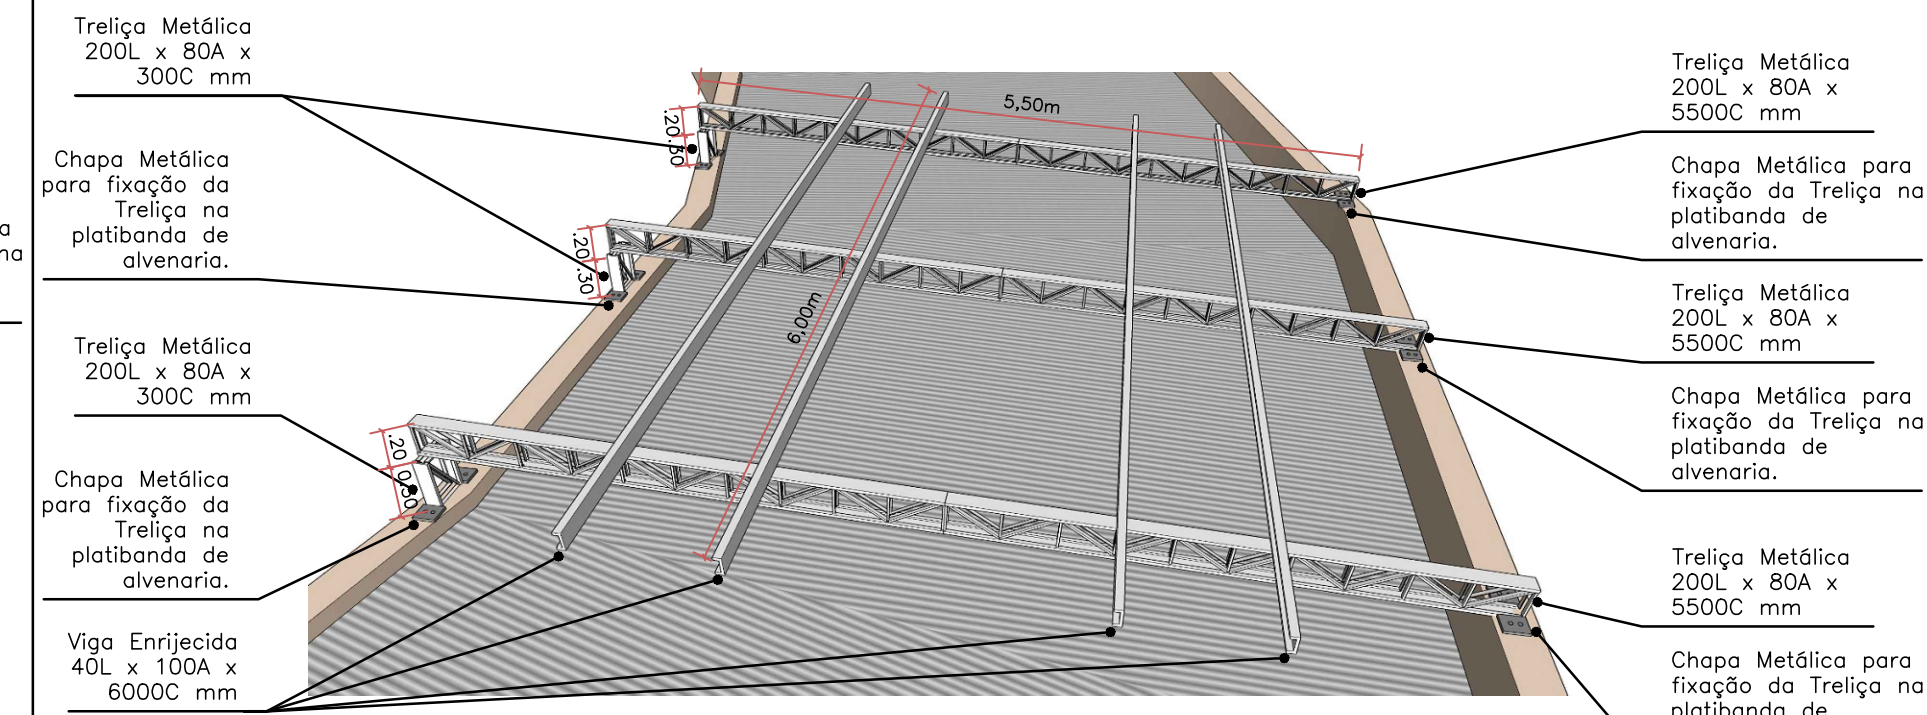

Perspectiva 3D da Estrutura 04

Sem Escala

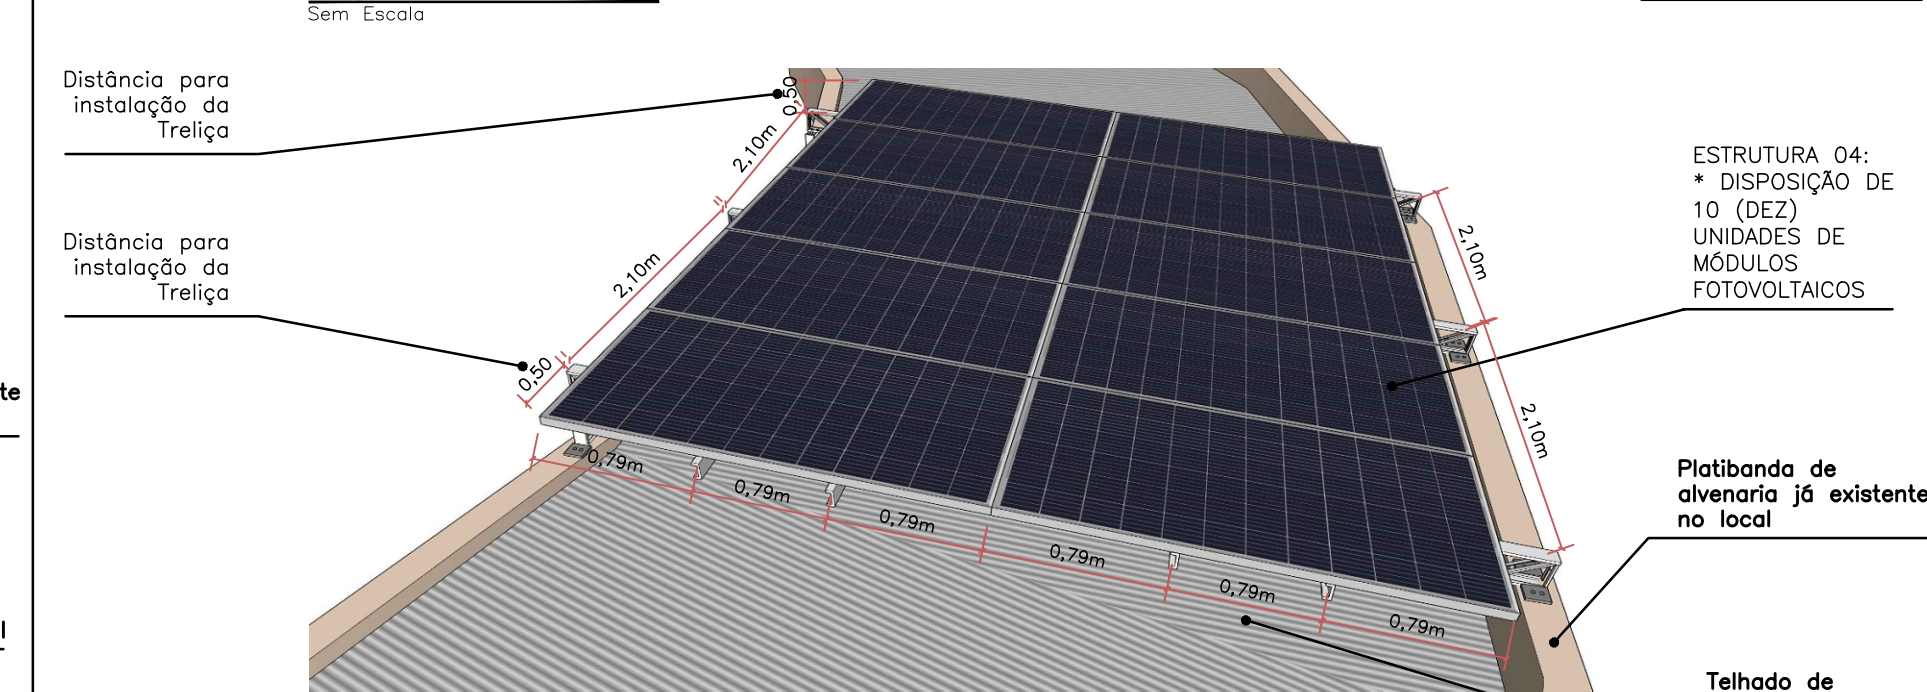

Perspectiva 3D da Estrutura 04 com os Módulos Fotovoltaicos

Sem Escala

OBSERVAÇÕES:

- Todas as medidas informadas neste projeto devem ser conferidas in-loco antes da execução das estruturas.
- A execução das estruturas, instalação dos módulos fotovoltaicos devem ser realizadas por profissional habilitado e capacitado na área.
- Módulos Fotovoltaicos - Pannel JA 600WP - Dimensão: 1,13m de largura x 2,38m de comprimento. Verificar manual de especificação do pannel.

CLIENTE: CAMARA MUN DE VEREADORES DE MIGUELOPOLIS

OBRA: MICROGERAÇÃO: SOLAR FOTOVOLTAICO 14KWP

LOCAL: R JOSE JACOB DAUR, 661, CENTRO, CEP 14530-000, MIGUELÓPOLIS- SP

TITULO: PROJETO DE ESTRUTURA PARA EXECUÇÃO DE USINA SOLAR

Responsável Técnico: Wellington da Costa Silva

CREA/CFT: 5069240330

ART: 2620251044122

LOCALIZAÇÃO GEOGRAFICA: LAT.-20.181201, LONG.-48.027591

Folha tamanho: A1

DESENHO: Empresa resp. pelo projeto

DATA

24/07/2025

ESCALA

S/E

FOLHA

01