


FACHADA
ESCALA: 1 : 50

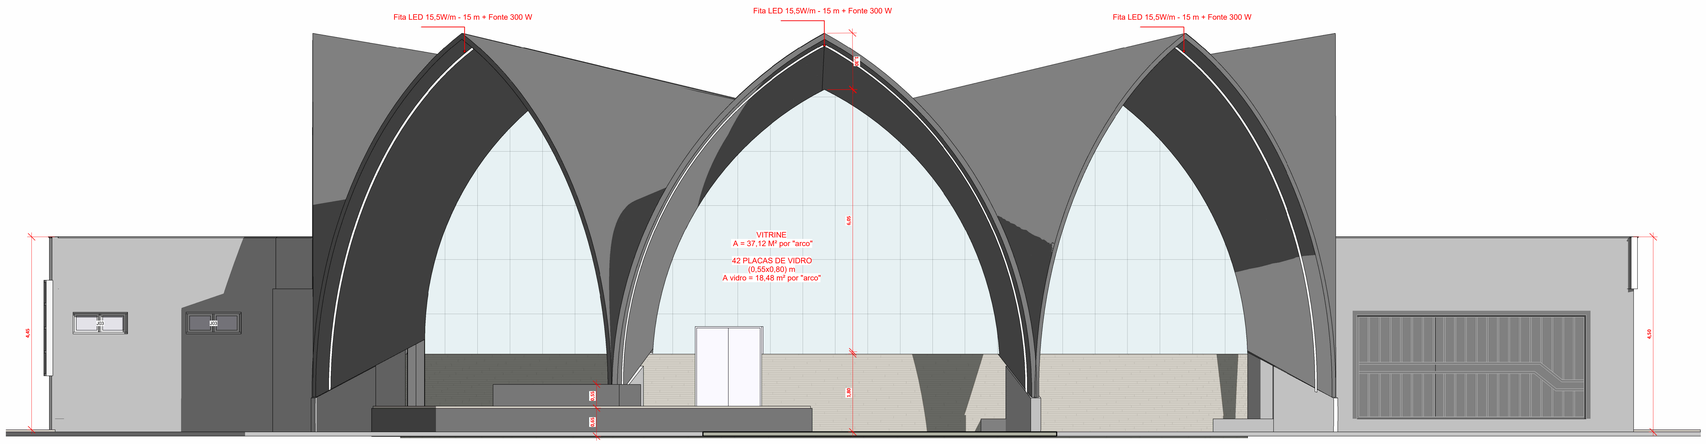


Planta de Cobertura
ESCALA: 1 : 150




CORTE A=A
ESCALA: 1 : 100

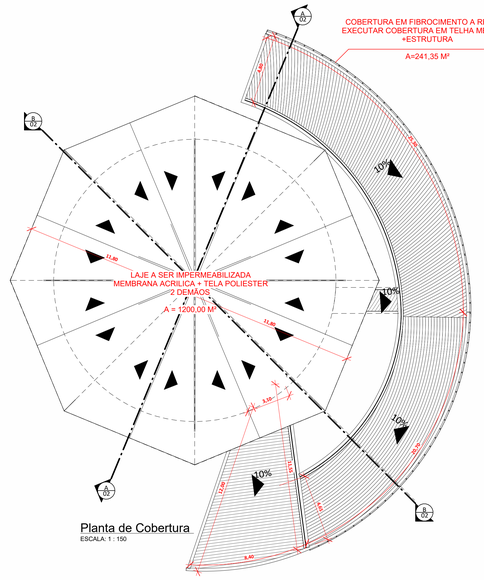


CORTE B-B
ESCALA: 1 : 100

| TABELA DE PORTAS | | | | |
|---|---|---|---|---|
| Código | QNT | Largura | Altura | Descrição |
| P01 | 14 | 0,93 | 2,16 | Porta em blindex, uma folha, a executar, com soleira |
| P02 | 2 | 0,70 | 2,10 | Porta de madeira existente (a manter) |
| P03 | 2 | 0,80 | 2,10 | Porta de abrir, ferro, existente (A manter) - execução de pintura |
| P04 | 2 | 0,82 | 1,80 | Porta em laminado melaminico, sanitários, a executar |
| P05 | 3 | 1,57 | 2,14 | Porta em blindex, duas folha, a executar, com soleira |
| P06 | 1 | 1,50 | 2,14 | Porta com duas folhas de alumínio e vidro, existente, a manter |
| P07 | 1 | 5,00 | 2,50 | Portão Basculante metálico, existente, a pintar. |
| P08 | 2 | 0,80 | 2,10 | Porta de aluminio comum para interiores, acabamento em pintura. Medidas 80x210 cm. |
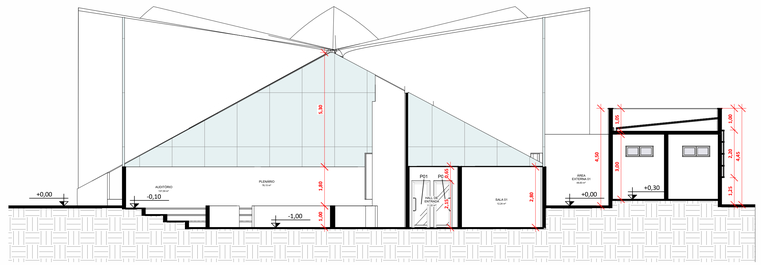
| TABELA DE JANELAS | | | | | |
|---|---|---|---|---|---|
| Código | QNT | Largura | Altura | Peitoril | Descrição |
| J03 | 2 | 1,20 | 0,43 | 2,00 | Janela com duas folhas pivotantes |

# PROJETO DE REFORMA

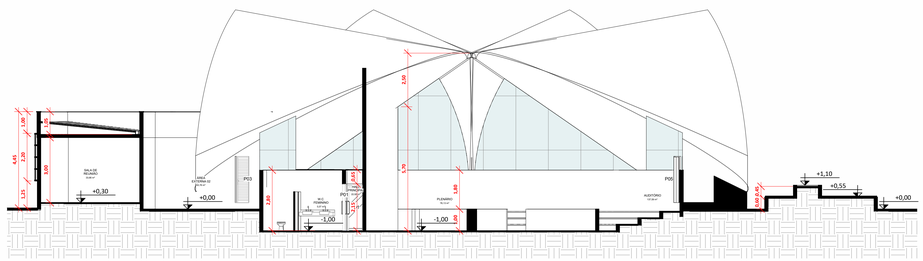MEDIDAS EM METROS

TITULO: PROJETO ARQUITETONICO
CIDADE: MIGUELÓPOLIS-SP

PROP: CAMARA MUNICIPAL DE MIGUELÓPOLIS-SP

LOCAL: RUA PRAÇA VOVÓ MARIQUINHA - CENTRO

SITUAÇÃO SEM ESCALA

FOLHA: 02

PROPRIETÁRIO:

CAMARA MUNICIPAL DE MIGUELÓPOLIS-SP
CNPJ: 64.924.798/0001-40

'QUADRO DE ÁREAS:

| TABELA DE ÁREAS | | |
|---|---|---|
| Nº | Nome | Área |
| 02 | ANEXO (A REFORMAR) | 176,44 m² |
| 01 | ANEXO REFORMADO | 95,50 m² |
| 03 | EDIFICAÇÃO PRINCIPAL (A REFORMAR) | 300,18 m² |
| Total geral | | 572,12 m² |

AUTOR:

ITALO MENESES DA SILVA
CREA: 507.072.836-4

CAD. PREF: 000.000.000 | MATRÍCULA: Verificador | ESC: Como indicada | DATA: 01/26/24

ESTE DOCUMENTO NÃO PODE SER USADO, COPIADO OU CEDIDO FORA DOS TERMOS CONTRATUAIS, RESOLUÇÃO Nº 260 CONFEA, LEI FEDERAL Nº 5.988.

DECLARO QUE A APROVAÇÃO DO PROJETO PELA PREFEITURA, NÃO IMPLICA NO RECONHECIMENTO DO DIREITO DE PROPRIEDADE DO TERRENO.