


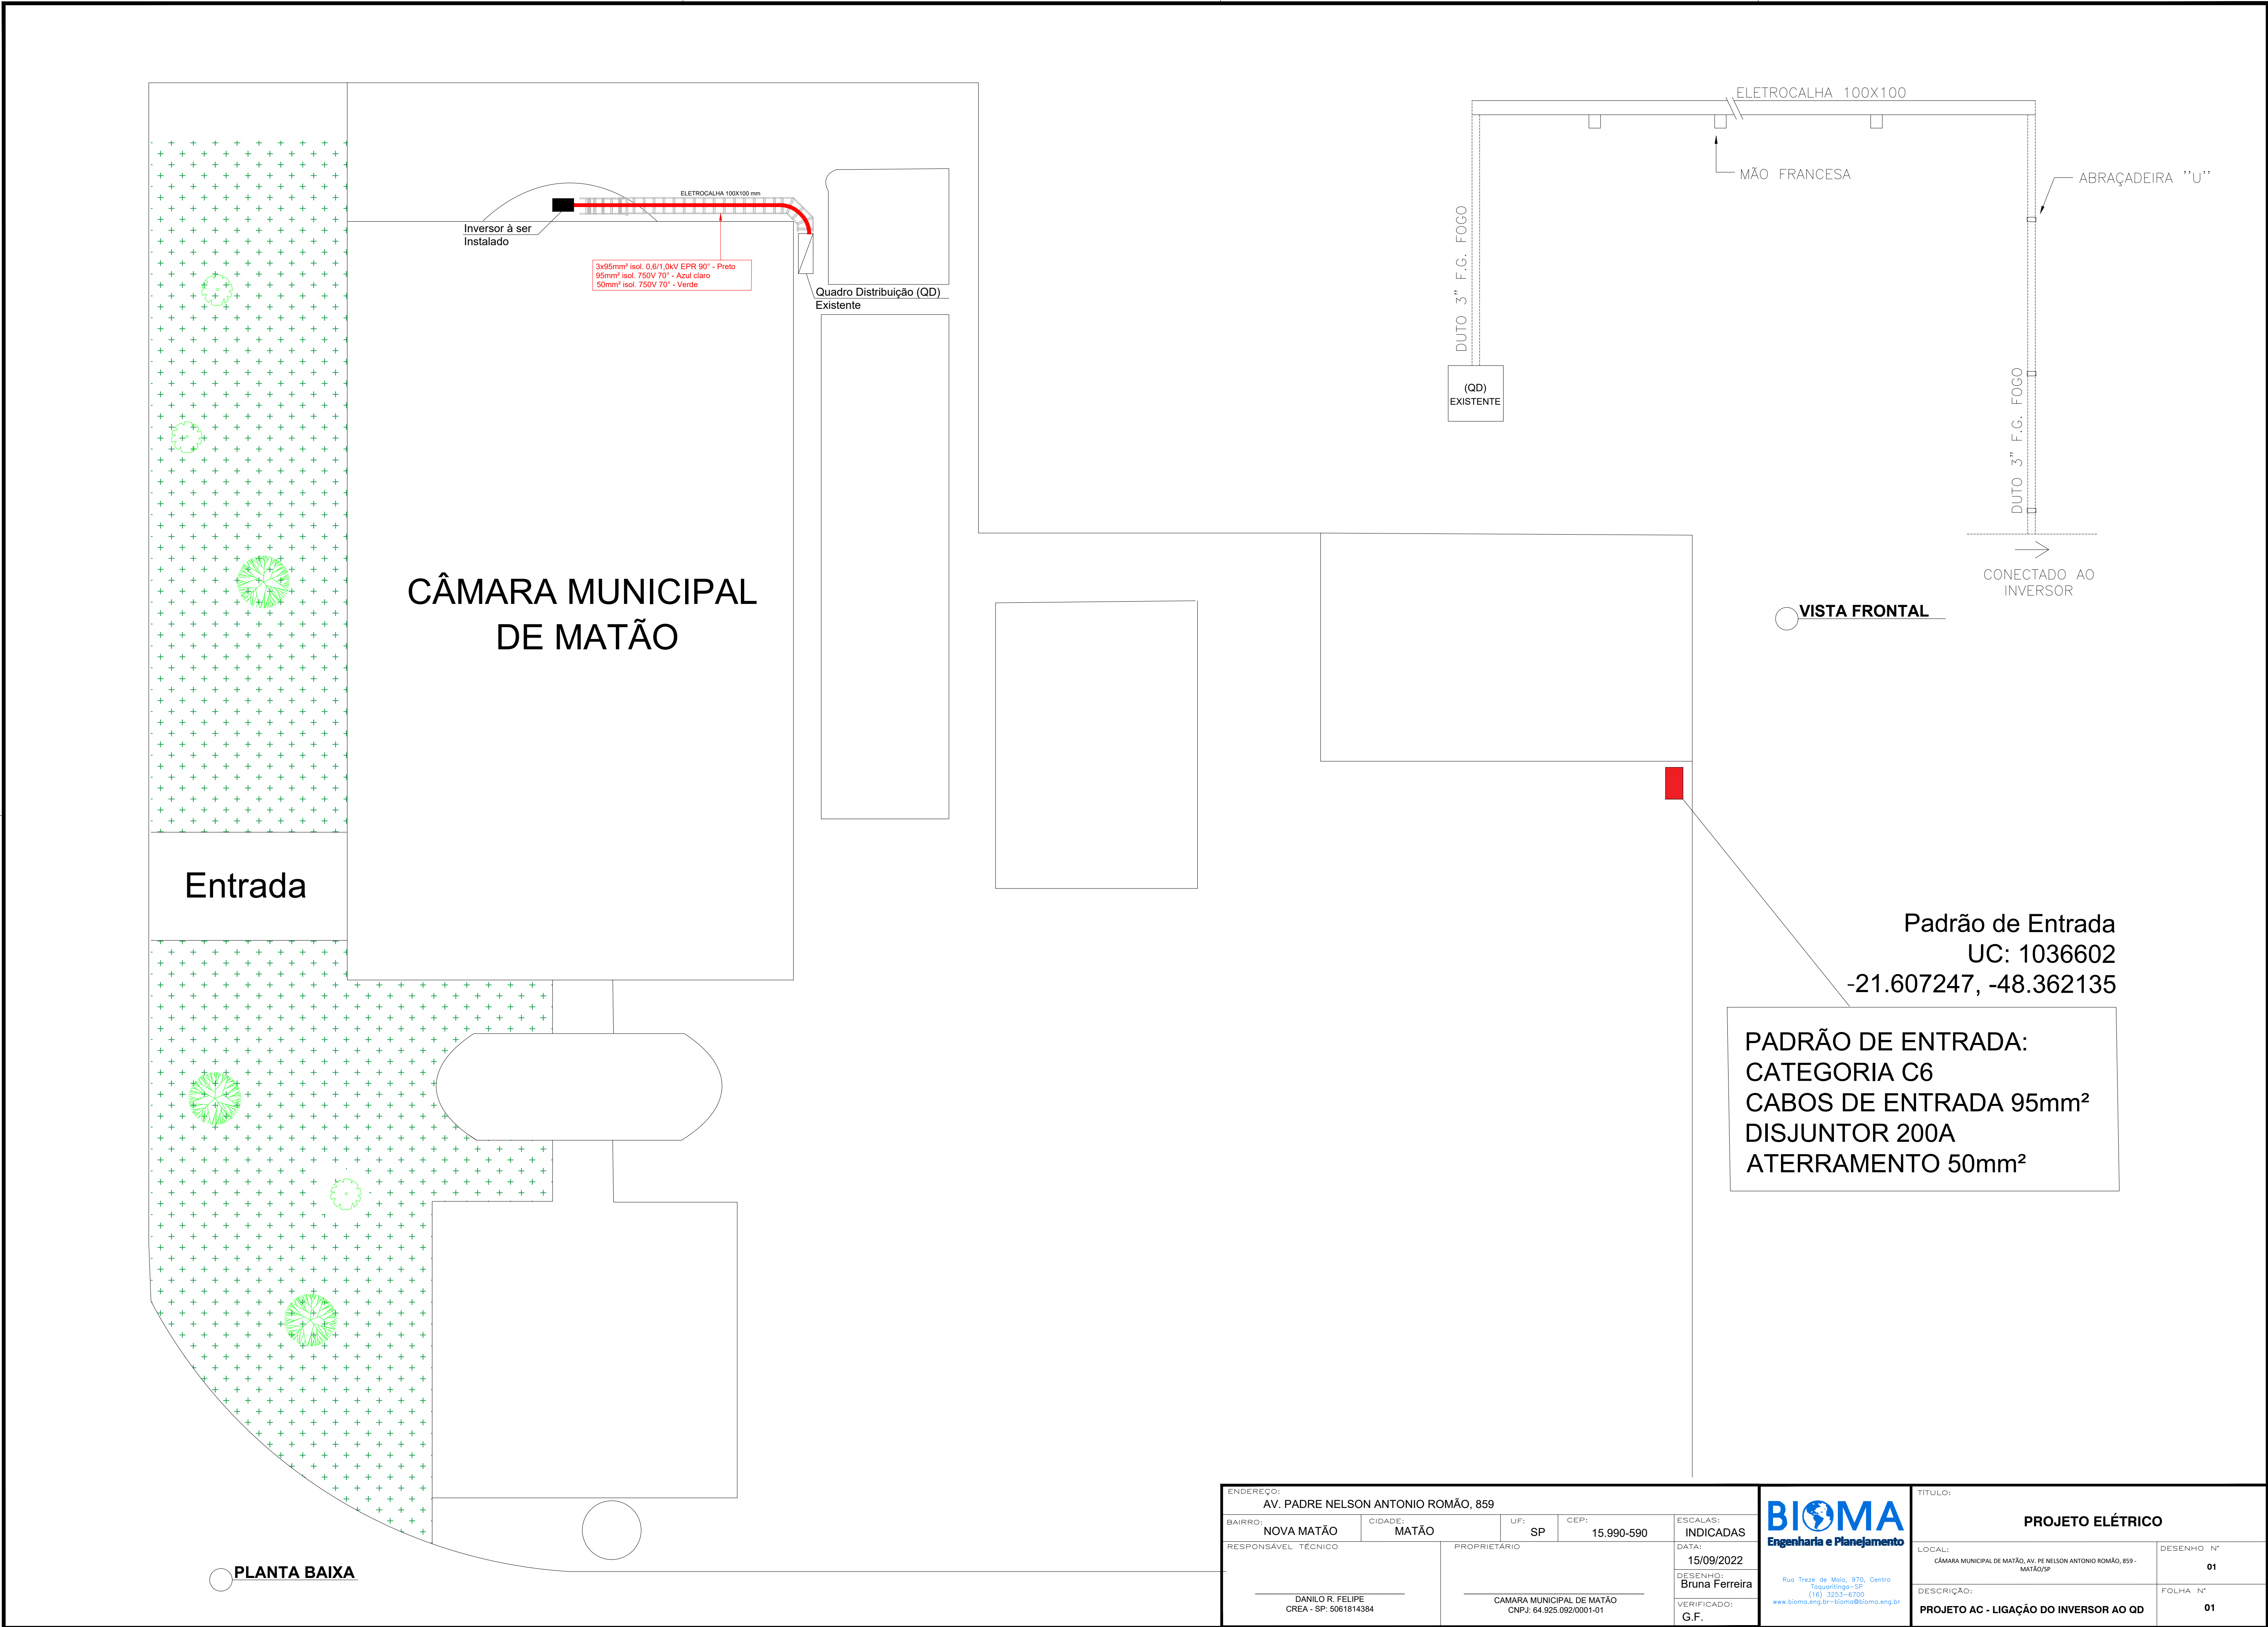

CÂMARA MUNICIPAL
DE MATÃO

Entrada

PLANTA BAIXA

VISTA FRONTAL

Padrão de Entrada
UC: 1036602
-21.607247, -48.362135

PADRÃO DE ENTRADA:
CATEGORIA C6
CABOS DE ENTRADA 95mm²
DISJUNTOR 200A
ATERRAMENTO 50mm²

ENDEREÇO: AV. PADRE NELSON ANTONIO ROMÃO, 859				TÍTULO: PROJETO ELÉTRICO	
BAIRRO: NOVA MATÃO	CIDADE: MATÃO	UF: SP	CEP: 15.990-590	ESCALAS: INDICADAS	LOCAL: CÂMARA MUNICIPAL DE MATÃO, AV. PE NELSON ANTONIO ROMÃO, 859 - MATÃO/SP
RESPONSÁVEL TÉCNICO: DANILO R. FELIPE CREA - SP: 5081814384		PROPRIETÁRIO: CÂMARA MUNICIPAL DE MATÃO CNPJ: 64.925.092/0001-01		DATA: 15/09/2022	DESENHO N°: 01
				DESENHO: Bruna Ferreira	DESCRIÇÃO: PROJETO AC - LIGAÇÃO DO INVERSOR AO QD
				VERIFICADO: G.F.	FOLHA N°: 01



Rua Treze de Maio, 970, Centro
Toqueirão - SP
(16) 3253-6700
www.bioma.eng.br - bioma@bioma.eng.br