



Processo nº 2350.01.0007759/2024-32

AVISO DE DISPENSA DE LICITAÇÃO POR VALOR
(Contratações de Serviços)

COTAÇÃO ELETRÔNICA DE PREÇOS - COTEP Nº 2351053 000013/2024		
PROCESSO ADMINISTRATIVO:	2351053 000013/2024	
CONTRATANTE:	UNIVERSIDADE DO ESTADO DE MINAS GERAIS - UEMG	
OBJETO:	CONTRATAÇÃO DE EMPRESA ESPECIALIZADA PARA A PRESTAÇÃO DE SERVIÇOS COMUNS DE ENGENHARIA, SENDO ELES SERVIÇOS DE VIDRAÇARIA, REPARO DE ESQUADRIAS DE FERRO E DIVISÓRIAS DE GESSO ACARTONADO COM SEUS ACABAMENTOS E ESQUADRIAS, INCLUINDO FERRAMENTAS, MATERIAL E MÃO DE OBRA, DE FORMA POSSIBILITAR A PLENA EXECUÇÃO DOS SERVIÇOS DENTRO DO PRAZO, QUALIDADE E SEGURANÇA, SERVIÇOS A SEREM EXECUTADOS NO PRÉDIO SITUADO NA AV. ANTÔNIO CARLOS, Nº. 7.545, SÃO LUIZ, BELO HORIZONTE - MG	
VALOR TOTAL:	ORÇAMENTO SIGILOSO	
CRITÉRIO DE JULGAMENTO:	MENOR PREÇO	
EXCLUSIVIDADE ME/EPP/EQUIPARADAS:	SIM	
LOCAL: Portal de Compras do Estado de Minas Gerais - http://compras.mg.gov.br/		
PERÍODO DE APRESENTAÇÃO DE PROPOSTAS: De 10/06/2024 às 08:00 até 13/06/2024 às 08:00h		
DATA DA SESSÃO DE LANCES	HORÁRIO DA ABERTURA	HORÁRIO DO FECHAMENTO
13/06/2024	08:00 HORAS	14:00 HORAS

SUMÁRIO

- [1. PREÂMBULO](#)
- [2. OBJETO DA COTEP](#)
- [3. PARTICIPAÇÃO NA COTAÇÃO ELETRÔNICA DE PREÇOS - COTEP](#)
- [4. CADASTRAMENTO DA PROPOSTA E INGRESSO NA COTEP](#)
- [5. FASE DE LANCES](#)
- [6. JULGAMENTO DAS PROPOSTAS](#)
- [7. HABILITAÇÃO](#)
- [8. ADJUDICAÇÃO E HOMOLOGAÇÃO](#)
- [9. CONTRATAÇÃO](#)
- [10. SANÇÕES](#)
- [11. DISPOSIÇÕES GERAIS](#)

1. PREÂMBULO

1.1. Torna-se público que A Universidade do Estado de Minas Gerais, realizará procedimento de dispensa de licitação por valor, na forma eletrônica (COTEP), com o critério de julgamento de menor preço, nos termos do art. 75, inciso II, da Lei Federal nº 14.133, de 1º de abril de 2021, da Resolução SEPLAG nº 34, de 24 de março de 2023, e demais legislações aplicáveis.

2. OBJETO DA COTEP

2.1. O objeto da presente cotação eletrônica de preços - COTEP é a **contratação de empresa especializada para a prestação de serviços comuns de engenharia, sendo eles serviços de vidraçaria, reparo de esquadrias de ferro e divisórias de gesso acartonado com seus acabamentos e esquadrias, incluindo ferramentas, material e mão de obra, de forma possibilitar a plena execução dos serviços dentro do prazo, qualidade e segurança, serviços a serem executados no prédio situado na Av. Antônio Carlos, nº. 7.545, São Luiz, Belo Horizonte - MG**, conforme especificações e condições constantes deste aviso de dispensa de licitação por valor e dos seus anexos.

2.2. Havendo mais de um lote, faculta-se ao fornecedor a participação em quantos forem de seu interesse. Ressalta-se que ao optar por participar do lote, a proposta deverá contemplar todos os itens que o compõe.

2.3. Em caso de divergência entre as disposições deste Aviso de Dispensa de Licitação por Valor e de seus anexos, e as demais peças que compõem o processo e/ou as especificações do objeto descritas no Portal de Compras/MG, prevalecerão as deste Aviso.

3. PARTICIPAÇÃO NA COTAÇÃO ELETRÔNICA DE PREÇOS - COTEP

3.1. A participação na presente Cotação Eletrônica de Preços - COTEP se dará exclusivamente por meio do [Portal de Compras do Estado de Minas Gerais](#).

3.1.1. As orientações para participação na Cotação Eletrônica de Preços – COTEP são apresentadas no [Manual COTEP MG - NLLC - Versão Fornecedor](#).

3.1.2. A aplicação dos benefícios previstos no arts. 49, inciso IV e 48, inciso I da Lei Complementar Federal nº 123, de 2006 c/c o art. 14, inciso III, do Decreto Estadual nº 47.437, de 2018, ocorrerá de acordo com o estabelecido no Anexo I - Termo de Referência.

3.1.3. A obtenção do benefício a que se refere o subitem 3.1.2:

3.1.3.1. não se aplica no caso de contratação direta para contratações de serviços em geral, ao item cujo valor estimado for superior à receita bruta máxima admitida para fins de enquadramento como empresa de pequeno porte.

3.1.3.2. fica limitada às microempresas e às empresas de pequeno porte que, no ano-calendário de realização do procedimento, ainda não tenham celebrado contratos com a Administração Pública, cujos valores somados extrapolem a receita bruta máxima admitida para fins de enquadramento como empresa de pequeno porte.

3.1.3.3. para efeitos de observância do limite financeiro previsto nos subitens 3.2.2.1. e 3.2.2.2, deverá ser considerado o valor a ser despendido em toda a vigência contratual, incluindo eventuais prorrogações ou as vigências originais plurianuais.

3.1.4. Para fins do disposto neste aviso, o enquadramento dos beneficiários indicados no caput do art. 3º do Decreto Estadual nº 47.437, de 2018, se dará da seguinte forma:

3.1.4.1. microempresa ou empresa de pequeno porte, conforme definido nos incisos I e II do caput § 4º do art. 3º da Lei Complementar Federal nº 123, de 2006;

3.1.4.2. agricultor familiar, conforme definido na Lei Federal nº 11.326, de 2006;

3.1.4.3. produtor rural pessoa física, conforme disposto na Lei Federal nº 8.212, de 1991;

3.1.4.4. microempreendedor individual, conforme definido no § 1º do art. 18-A da Lei Complementar Federal nº 123, de 2006;

3.2. **Poderão participar** desta COTEP os fornecedores cujo ramo de atividade seja compatível com o objeto deste instrumento convocatório, e que estejam regularmente inscritos no Cadastro Geral de Fornecedores – CAGEF do Estado de Minas Gerais, conforme Decreto Estadual nº 47.524, de 2018, e da Resolução SEPLAG nº 93, de 2018.

3.2.1. A inscrição no CAGEF deve ser realizada no prazo mínimo de 02 (dois) dias úteis antes da data da abertura da COTEP, por meio do site www.compras.mg.gov.br - [Opção Cadastro de Fornecedores](#).

3.2.2. Cada fornecedor deverá inscrever, no mínimo, um representante para atuar em seu nome no sistema, sendo vedado a qualquer pessoa, física ou jurídica, representar mais de um fornecedor na presente COTEP.

3.2.3. O representante receberá uma senha eletrônica de acesso, de caráter pessoal e intransferível, ficando excluída da responsabilidade do provedor ou do órgão/entidade promotora da COTEP por eventuais danos decorrentes do uso indevido da senha, ainda que por terceiros não autorizados.

3.2.4. É dever do responsável legal conferir a exatidão dos seus dados cadastrais no CAGEF e mantê-los atualizados junto aos órgãos responsáveis pela informação, devendo proceder, imediatamente, à correção ou à alteração dos registros tão logo identifique incorreção ou aqueles se tornem desatualizados.

- 3.2.5. A inscrição junto ao provedor do sistema implica a presunção da capacidade técnica do fornecedor e do seu representante para realização das transações inerentes à COTEP.
- 3.2.6. **O fornecedor se responsabiliza:**
- 3.2.6.1. pelas transações efetuadas em seu nome, assumindo como firmes e verdadeiras suas propostas e seus lances, inclusive os atos praticados diretamente ou por seu representante;
- 3.2.6.2. pelo acompanhamento das operações no sistema, admitindo ônus decorrente da perda do negócio diante da inobservância de quaisquer mensagens emitidas pelo sistema ou de sua desconexão.
- 3.2.7. Informações complementares a respeito da inscrição podem ser obtidas no site www.compras.mg.gov.br ou pela Central de Atendimento aos Fornecedores, via e-mail: cadastro.fornecedores@planejamento.mg.gov.br, com horário de atendimento de segunda a sexta-feira, das 08:00h às 16:00h.
- 3.3. **Não poderão participar** desta COTEP os fornecedores:
- 3.3.1. que não atendam às condições deste Aviso de Dispensa de Licitação por Valor e seu(s) anexo(s);
- 3.3.2. estrangeiros que não tenham representação legal no Brasil com poderes expressos para receber citação e responder administrativa ou judicialmente;
- 3.3.3. organizações da Sociedade Civil de Interesse Público - OSCIP, atuando nessa condição (Acórdão nº 746/2014-TCU-Plenário).
- 3.3.4. que se enquadrem nas seguintes vedações:
- 3.3.4.1. autor do anteprojeto, do projeto básico ou do projeto executivo, pessoa física ou jurídica, quando a contratação versar sobre obra, serviços ou fornecimento de bens a ele relacionados;
- 3.3.4.1.1. Equiparam-se aos autores do projeto as empresas integrantes do mesmo grupo econômico.
- 3.3.4.2. empresa, isoladamente ou em consórcio, responsável pela elaboração do projeto básico ou do projeto executivo, ou empresa da qual o autor do projeto seja dirigente, gerente, controlador, acionista ou detentor de mais de 5% (cinco por cento) do capital com direito a voto, responsável técnico ou subcontratado, quando a contratação direta versar sobre obra, serviços ou fornecimento de bens a ela necessários;
- 3.3.4.3. pessoa física ou jurídica que se encontre, ao tempo da COTEP, impossibilitada de participar em decorrência de sanção que lhe foi imposta, conforme legislação vigente.
- 3.3.4.3.1. O impedimento de que trata o subitem anterior será também aplicado ao participante que atue em substituição a outra pessoa, física ou jurídica, com o intuito de burlar a efetividade da sanção a ela aplicada, inclusive a sua controladora, controlada ou coligada, desde que devidamente comprovado o ilícito ou a utilização fraudulenta da personalidade jurídica do participante.
- 3.3.4.4. aquele que mantenha vínculo de natureza técnica, comercial, econômica, financeira, trabalhista ou civil com dirigente do órgão ou entidade contratante ou com agente público que desempenhe função na COTEP ou que atue na fiscalização ou na gestão do contrato, ou que deles seja cônjuge, companheiro ou parente em linha reta, colateral ou por afinidade, até o terceiro grau.
- 3.3.4.5. empresas controladoras, controladas ou coligadas, nos termos da [Lei Federal nº 6.404, de 1976](#), concorrendo entre si.
- 3.3.4.6. empresas que tenham como proprietários controladores ou diretores membros dos poderes legislativos da União, Estados ou Municípios ou que nelas exerçam funções remuneradas, conforme art. 54, II, “a”, c/c art. 29, IX, ambos da Constituição da República.
- 3.3.4.7. pessoa física ou jurídica que, nos 5 (cinco) anos anteriores à divulgação do Aviso de Dispensa de Licitação por Valor, tenha sido condenada judicialmente, com trânsito em julgado, por exploração de trabalho infantil, por submissão de trabalhadores a condições análogas às de escravo ou por contratação de adolescentes nos casos vedados pela legislação trabalhista.
- 3.3.4.8. Devido a baixa complexidade do objeto a ser contratado, será vedado a participação de “empresas reunidas em consórcio” e “sociedades cooperativas”.

4. CADASTRAMENTO DA PROPOSTA E INGRESSO NA COTEP

- 4.1. Durante o período estabelecido neste Aviso de Dispensa de Licitação por Valor, o fornecedor interessado encaminhará a sua proposta, exclusivamente, por meio do [Portal de Compras do Estado MG](#), informando, obrigatoriamente no sistema:
- 4.1.1. **o valor unitário e o valor total para cada lote.**
- 4.2. Os preços ofertados, tanto na fase do lançamento da proposta no sistema, quanto na sessão de lances, serão de exclusiva responsabilidade do fornecedor, e deverão:
- 4.2.1. ser apresentados em moeda corrente nacional, em algarismos com duas casas decimais após a vírgula.
- 4.2.2. incluir todos os tributos, encargos sociais, frete até o destino e quaisquer outros ônus que porventura possam recair sobre o objeto, os quais ficarão a cargo única e exclusivamente do fornecedor, inclusive os custos para atendimento dos direitos trabalhistas assegurados na Constituição Federal, nas leis trabalhistas, nas

normas infralegais, nas convenções coletivas de trabalho e nos termos de ajustamento de conduta vigentes na data de entrega das propostas.

- 4.3. Se o regime tributário da empresa implicar o recolhimento de tributos em percentuais variáveis, a cotação adequada será a que corresponde à média dos efetivos recolhimentos da empresa nos últimos doze meses.
- 4.3.1. Independentemente do percentual de tributo inserido na planilha, no pagamento serão retidos na fonte os percentuais estabelecidos na legislação vigente.
- 4.4. A apresentação das propostas implica obrigatoriedade do cumprimento das disposições nelas contidas, em conformidade com o que dispõe o Anexo I -Termo de Referência, e do compromisso de cumprir o objeto nos seus termos, bem como de prestar serviços em quantidades e qualidades adequadas à perfeita execução do objeto, promovendo, quando requerido, sua substituição, quando for o caso.
- 4.5. O prazo de validade da proposta não será inferior à 60 (sessenta) dias corridos, a contar de abertura da sessão pública.
- 4.6. No cadastramento da proposta, o fornecedor deverá, também, assinalar em campo próprio do Portal de Compras, às seguintes declarações:
- 4.6.1. que manifesta ciência em relação ao inteiro teor do ato convocatório e dos seus anexos, concorda com suas condições, declara que a sua proposta econômica compreenderá a integralidade dos custos, nos termos do art. 63, §1º, da Lei Federal nº. 14.133, de 2021, para atendimento dos direitos trabalhistas assegurados na Constituição Federal de 1.988, nas leis trabalhistas, nas normas infralegais, nas convenções coletivas de trabalho e nos termos de ajustamento de conduta vigentes na data da sua entrega em definitivo a atendo aos requisitos de habilitação neles estabelecidos.
- 4.6.2. que inexistente impedimento à sua habilitação, e comunicará a superveniência de ocorrência impeditiva ao órgão ou entidade Contratante;
- 4.6.3. que cumpre o disposto no inciso XXXIII do art. 7º da Constituição Federal de 1.988, que proíbe o trabalho noturno, perigoso ou insalubre a menores de dezoito e de qualquer trabalho a menores de dezesseis anos, salvo na condição de aprendiz, a partir de quatorze anos.
- 4.6.4. a ciência em relação a todas as informações e condições locais para o cumprimento das obrigações objeto da contratação direta
- 4.6.5. que cumpre as exigências de reserva de cargos para pessoa com deficiência e para reabilitação da Previdência Social, previstas em lei nos termos do art. 93 da Lei Federal nº 8.213, de 1991 e em outras normas específicas, conforme previsto no inciso IV do art. 63 da Lei Federal nº. 14.133, de 2021.
- 4.6.6. que se responsabiliza pelas transações que forem efetuadas no sistema em seu nome, assumindo como firmes e verdadeiras;
- 4.6.7. No caso de fornecedor beneficiário (ME/EPP/Equiparadas) indicado no caput do art. 3º do Decreto Estadual nº 47.437, de 2018, também deverá ser declarado:
- 4.6.7.1. que cumpre os requisitos estabelecidos no artigo 3º da Lei Complementar Federal nº 123, de 2006, estando apto a usufruir do tratamento favorecido estabelecido em seus artigos 42 a 49, observado o disposto nos §§ 1º ao 3º do art. 4º, da Lei nº 14.133, de 2021.
- 4.6.7.2. que caso possua restrição no(s) documento(s) de regularidade fiscal, assume o compromisso de promover a regularização caso venha a formular o lance vencedor, cumprindo plenamente os demais requisitos de habilitação.
- 4.7. Os fornecedores estabelecidos no Estado de Minas Gerais **que usufruem do benefício de isenção do ICMS**, conforme dispõe o Decreto Estadual nº 48.589, de 2023, deverão informar na(s) proposta(s) que será(ão) encaminhada(s) no Portal de Compras, o(s) preço(s) resultante(s) da dedução do ICMS, conforme Resolução Conjunta SEPLAG/SEF nº 3.458, de 2003 e alterações.
- 4.7.1. As fases de classificação das propostas, etapa de lances, o julgamento dos preços, a adjudicação e a homologação serão realizadas a partir dos preços dos quais foram deduzidos os valores relativos ao ICMS.
- 4.7.2. O disposto nos subitens 4.7 e 4.7.1. não se aplica aos contribuintes mineiros optantes pelo regime do Simples Nacional.
- 4.8. As informações da(s) proposta(s) comercial(is) encaminhada(s) pelo sistema podem ser alteradas pelo fornecedor até a data e horário marcados para a abertura da sessão.

5. FASE DE LANCES

- 5.1. Na data e horário estabelecidos neste Aviso de Dispensa de Licitação por Valor, a sessão pública será automaticamente aberta para o envio de lances públicos e sucessivos, sendo encerrada no horário de finalização de lances também já previsto neste Aviso.
- 5.2. Iniciada a etapa competitiva, os fornecedores deverão encaminhar lances, exclusivamente por meio do [Portal de Compras MG](#).
- 5.2.1. O lance deverá ser ofertado pelo valor global do lote único.
- 5.2.2. O fornecedor somente poderá oferecer lance de valor inferior ou maior percentual de desconto em relação ao último lance por ele ofertado, observado o intervalo mínimo de diferença de valores ou de percentuais entre os lances, quando for o caso, que incidirá tanto em relação aos lances intermediários quanto

em relação ao lance que cobrir a melhor oferta.

- 5.2.3. O fornecedor somente poderá oferecer lance de valor inferior ou maior percentual de desconto em relação ao último lance por ele ofertado, observado o intervalo mínimo de diferença de valores ou de percentuais entre os lances, quando for o caso, que incidirá tanto em relação aos lances intermediários quanto em relação ao lance que cobrir a melhor oferta.
- 5.3. Durante o procedimento, os fornecedores serão informados, em tempo real, do valor do menor lance registrado, bem como todas as mensagens trocadas no “chat” do sistema, sendo vedada a identificação do fornecedor.
- 5.4. Imediatamente após o término do prazo estabelecido para envio de lances, o Portal de Compras MG ordenará e divulgará os lances em ordem crescente de classificação, observado o respectivo critério de julgamento.
- 5.5. O encerramento da fase de lances ocorrerá de forma automática pontualmente no horário indicado, sem qualquer possibilidade de prorrogação e não havendo tempo aleatório ou mecanismo similar.
- 5.6. Caso o fornecedor não apresente lances, concorrerá com o valor de sua proposta.
- 5.7. Na hipótese de haver lances iguais, prevalecerá aquele que for recebido e registrado primeiro no Portal de Compras MG.
- 5.7.1. Na hipótese de não serem enviados lances, e haver empate entre duas ou mais propostas, será realizado sorteio para classificação das propostas empatadas.

6. JULGAMENTO DAS PROPOSTAS

- 6.1. Encerrada a fase de lances, será verificada a conformidade da proposta classificada em primeiro lugar quanto à adequação do objeto e à compatibilidade do preço em relação ao estipulado para a compra.
- 6.1.1. Havendo necessidade, o responsável pelo procedimento poderá suspender a sessão posteriormente à conclusão da etapa de lances, informando no “chat” a nova data e horário para a sua continuidade.
- 6.2. Poderá haver a negociação de condições mais vantajosas com o primeiro colocado, exclusivamente por meio do Portal de Compras MG e de forma pública e transparente. O(s) valor(es) da negociação deverá(ão) ser registrado(s) em campo próprio do referido sistema.
- 6.3. Quando o primeiro colocado, mesmo após a negociação, tiver a sua proposta desclassificada em razão de sua oferta permanecer acima do preço máximo definido para a compra, a negociação poderá ser feita com os demais fornecedores classificados, exclusivamente por meio do Portal de Compras MG, respeitada a ordem de classificação.
- 6.4. Estando o preço compatível, será solicitado ao fornecedor classificado em primeiro lugar o envio da sua proposta comercial assinada e adequada ao(s) último(s) valor(es) ofertado(s) ou, quando não ocorrerem lances, contendo o(s) preço(s) inicialmente ofertado(s), devendo ser observado o modelo apresentado no Anexo II – Proposta Comercial, e o disposto a seguir.
- 6.4.1. A proposta deverá conter a descrição do objeto ofertado e o preço unitário e total, devidamente atualizado.
- 6.4.2. Caso a proposta e os documentos que a acompanham sejam assinados por mandatário, deverão ser encaminhados, também a procuração e cópia da carteira de identidade do mandatário subscritor.
- 6.4.3. Caso esteja classificado em primeiro lugar, o fornecedor mineiro, não optante pelo Simples Nacional, deverá:
- 6.4.3.1. informar na proposta comercial o preço resultante da dedução do ICMS e o preço com ICMS.
- 6.4.3.2. anexar à sua proposta comercial, a ficha de inscrição estadual, na qual conste a opção pelo Simples Nacional, podendo o responsável pelo procedimento, na sua falta, consultar a opção por este regime através do site: <http://www8.receita.fazenda.gov.br/SimplesNacional/>.
- 6.5. Para fins de análise da proposta quanto ao cumprimento das especificações do objeto, poderá ser colhida a manifestação escrita da área técnica especializada no objeto.
- 6.6. Será desclassificada a proposta classificada em 1º lugar:
- 6.6.1. que contiver vícios insanáveis;
- 6.6.2. que descumprir às especificações técnicas pormenorizadas contidas neste instrumento convocatório;
- 6.6.3. que apresentar preços inexequíveis ou permanecerem acima do preço máximo definido para a compra;
- 6.6.4. que não tiverem sua exequibilidade demonstrada, quando exigido pela Administração; e/ou
- 6.6.5. que apresentar desconformidade com quaisquer outras exigências deste instrumento convocatório, desde que insanável.
- 6.7. Será considerada inexequível a proposta de preços ou menor lance que:
- 6.7.1. for insuficiente para a cobertura dos custos da contratação, por apresentar preços global ou unitários simbólicos, irrisórios ou de valor zero, incompatíveis com os preços dos insumos e salários de mercado, acrescidos dos respectivos encargos, ainda que o ato convocatório da dispensa não tenha estabelecido limites mínimos, exceto quando se referirem a materiais e instalações de propriedade do próprio fornecedor, para os quais ele renuncie a parcela ou à totalidade da remuneração.
- 6.7.2. apresentar um ou mais valores da planilha de custo que sejam inferiores àqueles fixados em instrumentos de caráter normativo obrigatório, tais como leis, medidas provisórias e convenções coletivas de trabalho vigentes.

- 6.8. Se houver indícios de inexecução da proposta, ou em caso da necessidade de esclarecimentos complementares, deverão ser efetuadas diligências, para que a empresa comprove a exequibilidade da proposta.
- 6.9. Erros no preenchimento da proposta não constituem motivo para a desclassificação. A proposta poderá ser ajustada pelo fornecedor, no prazo indicado pelo sistema, desde que não haja majoração do preço.
- 6.9.1. O ajuste de que trata este dispositivo se limita a sanar erros ou falhas que não alterem a substância das propostas.
- 6.10. Se a proposta ou lance vencedor for desclassificado, será examinada a proposta ou lance subsequente, e, assim sucessivamente, na ordem de classificação.
- 6.11. Da Apresentação de **Amostra**:
- 6.11.1. Não haverá apresentação de amostras no presente certame.

7. HABILITAÇÃO

- 7.1. Como condição prévia ao exame dos documentos de habilitação do fornecedor classificado em primeiro lugar, será verificado o eventual descumprimento das condições de participação, especialmente quanto à existência de sanção que impeça a participação no certame ou a futura compra, mediante a consulta aos seguintes cadastros:

CONSULTA AOS CADASTROS	FORNECEDOR PESSOA JURÍDICA - CNPJ	FORNECEDOR PESSOA FÍSICA - CPF	SÓCIO MAJORITÁRIO* - CPF
CADIN – Cadastro Informativo de Inadimplência em relação à Administração Pública do Estado de Minas Gerais acessível pelo site http://consultapublica.fazenda.mg.gov.br/ConsultaPublicaCADIN/consultaSituacaoPublica.do ;	SIM	SIM	NÃO
CAGEF/CAFIMP – Cadastro de Fornecedores Impedidos acessível pelo site https://www.cagef.mg.gov.br/fornecedor-web/br/gov/prodemge/seplag/fornecedor/publico/index.zul	SIM	SIM	NÃO
Consulta da situação eleitoral, acessível pelo site https://www.tse.jus.br/servicos-eleitorais/titulo-e-local-de-votacao/copy_of_consulta-por-nome	NÃO	SIM	NÃO
Certidão de Licitantes Inidôneos TCU, acessível pelo site https://contas.tcu.gov.br/ords/f?p=1660:3:111970551082228::::P3_TIPO:CPF	NÃO (Consultas já integram a certidão consolidada do TCU)	SIM	NÃO
Consulta ao Cadastro Nacional de Empresas Inidôneas e Suspensas (CEIS) e ao Cadastro Nacional de Empresas Punidas (CNEP) mantidos pela Contraladoria-Geral da União (CGU), acessível pelo site https://certidoes.cgu.gov.br/		SIM	NÃO
Consulta ao Cadastro Nacional de Condenações Cíveis por Ato de Improbidade Administrativa e Inelegibilidade, mantido pelo Conselho Nacional de Justiça (CNJ), acessível pelo site https://www.cnj.jus.br/improbidade_adm/consultar_requerido.php?validar=form		SIM	SIM
Consulta Consolidada de Pessoa Jurídica do TCU (Integra 4 certidões: (1) Licitantes Inidôneos, (2) CNIA - Cadastro Nacional de Condenações Cíveis por Ato de Improbidade Administrativa e Inelegibilidade, (3) CEIS - Cadastro Nacional de Empresas Inidôneas e Suspensas e (4) CNEP - Cadastro Nacional de Empresas Punidas . Acesso disponível no site https://certidoes-apf.apps.tcu.gov.br/	SIM	NÃO	NÃO
Nota: * A consulta ao cadastro Nacional de Condenações Cíveis por Ato de Improbidade Administrativa e Inelegibilidade, mantido pelo Conselho Nacional de Justiça (CNJ) será realizada em nome do fornecedor melhor classificado e, também, de seu sócio majoritário, por força do artigo 12 da Lei nº 8.429, de 1992, que prevê, dentre as sanções impostas ao responsável pela prática de ato de improbidade administrativa, a proibição de contratar com o Poder Público, inclusive por intermédio de pessoa jurídica da qual seja sócio majoritário.			

- 7.1.1. Caso conste na consulta a existência de ocorrências impeditivas indiretas, o gestor diligenciará para verificar se houve fraude por parte das empresas apontadas no Relatório de Ocorrências Impeditivas Indiretas.
- 7.1.2. A tentativa de burla será verificada por meio dos vínculos societários, linhas de fornecimento similares, dentre outros.

- 7.1.3. O fornecedor será convocado para manifestação previamente à sua desclassificação.
- 7.1.4. Constatada a existência de sanção, o fornecedor será reputado inabilitado, por falta de condição de participação.
- 7.2. Caso atendidas as condições de participação, o responsável pelo procedimento iniciará a análise dos documentos de habilitação do fornecedor classificado em 1º lugar, sendo exigidas somente aquelas elencadas no Anexo I - Termo de Referência.
- 7.2.1. A verificação dos documentos será realizada por meio de consulta ao Cagef, assegurado aos demais participantes o direito de acesso aos dados constantes do sistema.
- 7.2.2. O fornecedor deverá manter atualizadas as comprovações constantes do CRC para que estejam vigentes na data da abertura da sessão pública.
- 7.2.3. Havendo a necessidade de envio de documentos complementares aos já apresentados para a habilitação, na forma estabelecida no subitem 7.2.1, ou de documentos não constantes do Cagef, o fornecedor melhor classificado será convocado a encaminhá-los, em formato digital, via sistema, no prazo mínimo de 02 (duas) horas, sob pena de inabilitação.
- 7.2.3.1. A não regularização dos documentos constantes do CRC no prazo do subitem anterior implicará a inabilitação do fornecedor, salvo se a consulta aos sítios eletrônicos oficiais emissores de certidões lograr êxito em encontrar a(s) certidão(ões) válida(s).
- 7.2.4. Não serão aceitos documentos de habilitação com indicação de CNPJ/CPF diferentes, salvo aqueles legalmente permitidos.
- 7.2.4.1. Se o fornecedor for a matriz, todos os documentos deverão estar em nome da matriz, e se o fornecedor for a filial, todos os documentos deverão estar em nome da filial, exceto para atestados de capacidade técnica, e no caso daqueles documentos que, pela própria natureza, comprovadamente, forem emitidos somente em nome da matriz.
- 7.2.4.2. Serão aceitos registros de CNPJ de fornecedor matriz e filial com diferenças de números de documentos pertinentes ao CND e ao CRF/FGTS, quando for comprovada a centralização do recolhimento dessas contribuições.
- 7.3. Será inabilitado o fornecedor que não comprovar sua habilitação, seja por não apresentar quaisquer dos documentos exigidos, ou apresentá-los em desacordo com o estabelecido neste Aviso de Dispensa Licitação Por Valor.
- 7.4. Na hipótese de o fornecedor não atender às exigências para a habilitação, o órgão ou entidade examinará a proposta subsequente e assim sucessivamente, na ordem de classificação, até a apuração de uma proposta que atenda às especificações do objeto e as condições de habilitação.
- 7.5. Constatado o pleno atendimento às exigências deste instrumento convocatório, o fornecedor será habilitado.

8. ADJUDICAÇÃO E HOMOLOGAÇÃO

- 8.1. Encerradas as etapas de julgamento e de habilitação, o processo será encaminhado à autoridade competente para adjudicação do objeto e homologação do procedimento, observado, no que couber, o disposto no art. 71 da Lei Federal nº 14.133, de 2021.
- 8.1.1. Na hipótese de procedimento cuja pesquisa de preços tenha sido realizada concomitantemente à seleção da proposta economicamente mais vantajosa, nos termos do art. 10 da Resolução Seplag nº 102, de 2022, deverá ser juntada aos autos da contratação a declaração de disponibilidade orçamentária e financeira de que trata o inciso V do caput do art. 6º da Resolução Seplag n. 34 de 2023, como requisito para os atos de adjudicação e homologação.
- 8.2. Ao homologar o procedimento, as informações serão enviadas ao PNCP automaticamente, e ficarão disponíveis para consulta no Portal de Compras.
- 8.2.1. A ata ficará disponível no Portal de Compras, bem como será apensada aos autos do processo de contratação.

9. CONTRATAÇÃO

- 9.1. Após a homologação e adjudicação, caso se conclua pela contratação, o fornecedor a ser contratado será convocado para assinar o termo de contrato, aceitar ou retirar o instrumento equivalente, no prazo de prazo 05 (cinco) dias úteis, de acordo com o art. 90 da Lei Federal nº 14.133, de 2021, sob pena de decair do direito à compra, sem prejuízo das sanções previstas neste Aviso de Dispensa de Licitação por Valor.
- 9.1.1. O prazo previsto no subitem anterior poderá ser prorrogado 1 (uma) vez, por igual período, por solicitação justificada do adjudicatário e aceita pela Administração.
- 9.1.2. Qualquer solicitação de prorrogação de prazo para firmar o termo de contrato, aceitar ou retirar o instrumento equivalente decorrentes desta contratação direta, somente será analisada se apresentada antes do decurso do prazo para tal e devidamente fundamentada.
- 9.2. Na assinatura do contrato ou do instrumento equivalente será exigida a comprovação das condições de habilitação e de compra consignadas neste Aviso, que deverão ser mantidas pelo fornecedor durante a vigência do contrato ou do instrumento equivalente.
- 9.2.1. As condições de apresentação de Garantia da Execução são aquelas previstas no Anexo I - Termo de

Referência.

- 9.2.2. Caso o adjudicatário não apresente situação regular no momento de assinar o termo de contrato, aceitar ou retirar o instrumento equivalente, ou se recuse a assiná-lo, serão convocados os fornecedores remanescentes, observada a ordem de classificação.
- 9.3. O aceite da Nota de Empenho ou do instrumento equivalente, emitida ao fornecedor adjudicado, implica o reconhecimento de que:
- 9.3.1. O instrumento equivalente está substituindo o contrato, aplicando-se à relação de negócios ali estabelecida as disposições da Lei Federal nº 14.133, de 2021;
- 9.3.2. A contratada se vincula à sua proposta e às previsões contidas neste Aviso de Contratação Direta e seus anexos;
- 9.4. A contratada reconhece que as hipóteses de rescisão são aquelas previstas nos artigos 137 e 138 da Lei Federal nº 14.133, de 2021, e concordam com os direitos da Administração previstos nos artigos 137 a 139 da mesma lei.
- 9.5. O prazo de vigência da contratação encontra-se previsto no Anexo I - Termo de Referência.
- 9.6. Decorrido o prazo de validade da(s) proposta(s) comercial(is), sem convocação para assinatura do contrato, aceite ou retirada de instrumento equivalente, ficam os fornecedores liberados dos compromissos assumidos.
- 9.7. O instrumento de contrato, e demais atos firmados com a Administração, serão assinados de maneira eletrônica, por intermédio do Sistema Eletrônico de Informações do Governo do Estado de Minas Gerais -SEI/MG
- 9.7.1. Para a assinatura eletrônica, caso ainda não possua cadastro, o(s) licitante(s) interessado(s) deverá (ão) acessar o Sistema Eletrônico de Informações do Governo do Estado de Minas Gerais - SEI/MG, por meio do link www.sei.mg.gov.br/usuarioexterno, e clicar em "Clique aqui se você ainda não está cadastrado".
- 9.7.2. Dúvidas com relação ao cadastro no SEI podem ser encaminhadas para o e-mail atendimentosei@planejamento.mg.gov.br.
- 9.7.3. A realização do cadastro como Usuário Externo no SEI/MG importará na aceitação de todos os termos e condições que regem o processo eletrônico, conforme Decreto Estadual nº 47.222, de 2017, e demais normas aplicáveis, admitindo como válida a assinatura eletrônica na modalidade cadastrada (login/senha), tendo como consequência a responsabilidade pelo uso indevido das ações efetuadas e das informações prestadas, as quais serão passíveis de apuração civil, penal e administrativa.

10. SANÇÕES

- 10.1. As sanções são aquelas previstas no Anexo I - Termo de Referência.

11. DISPOSIÇÕES GERAIS

- 11.1. O procedimento será divulgado no Portal de Compras MG e no Portal Nacional de Contratações Públicas – PNCP, e encaminhado automaticamente por mensagem eletrônica para os representantes de fornecedores inscritos no Cadastro Geral de Fornecedoros – CAGEF, na correspondente linha de fornecimento que pretende atender.
- 11.2. Os horários estabelecidos na divulgação deste procedimento e durante sessão pública observarão o horário de Brasília-DF, inclusive para contagem de tempo e registro no Sistema e na documentação relativa ao procedimento.
- 11.3. Havendo a necessidade de realização de ato de qualquer natureza pelos fornecedores, cujo prazo não conste deste Aviso de Dispensa de Licitação por Valor, deverá ser atendido o prazo indicado pelo agente competente da Administração na respectiva notificação.
- 11.4. No julgamento das propostas e da habilitação, a Administração poderá sanar erros ou falhas que não alterem a substância das propostas, dos documentos e sua validade jurídica, mediante despacho fundamentado e acessível a todos, atribuindo-lhes validade e eficácia para fins de classificação e habilitação.
- 11.5. As normas disciplinadoras deste Aviso de Dispensa de Licitação por Valor serão sempre interpretadas em favor da ampliação da disputa entre os interessados, desde que não comprometam o interesse da Administração, o princípio da isonomia, a finalidade e a segurança da compra.
- 11.6. Os fornecedores assumem todos os custos de preparação e apresentação de suas propostas e a Administração não será, em nenhum caso, responsável por esses custos, independentemente da condução ou do resultado deste procedimento de contratação direta.
- 11.7. O fornecedor contratado será constantemente avaliado em termos de suas entregas.
- 11.8. Fica eleito o foro da Comarca de Belo Horizonte, Minas Gerais, para dirimir eventuais conflitos de interesses decorrentes deste procedimento, valendo esta cláusula como renúncia expressa a qualquer outro foro, por mais privilegiado que seja ou venha a ser.
- 11.9. Os interessados poderão examinar ou retirar gratuitamente o presente Aviso de Dispensa de Licitação por Valor no site: www.compras.mg.gov.br e www.gov.br/pncp/pt-br
- 11.10. Não havendo expediente ou ocorrendo qualquer fato superveniente que impeça a realização do certame na data marcada, a sessão será transferida para o primeiro dia útil subsequente, no mesmo horário anteriormente estabelecido, desde que não haja comunicação em contrário.

11.11. Integram este Aviso de Dispensa de Licitação por Valor, para todos os fins e efeitos, os seguintes anexos:

ANEXO I - Termo de Referência;

APÊNDICE I - Planta Baixa do Imóvel

ANEXO II - Modelo Proposta Comercial;

ANEXO III - Modelo de Declarações

Lavinia Rosa Rodrigues

Reitora da Universidade do Estado de Minas Gerais



Documento assinado eletronicamente por **Raoni Bonato da Rocha, Chefe de Gabinete**, em 07/06/2024, às 17:42, conforme horário oficial de Brasília, com fundamento no art. 6º, § 1º, do [Decreto nº 47.222, de 26 de julho de 2017](#).



Documento assinado eletronicamente por **Lavinia Rosa Rodrigues, Reitora**, em 07/06/2024, às 17:42, conforme horário oficial de Brasília, com fundamento no art. 6º, § 1º, do [Decreto nº 47.222, de 26 de julho de 2017](#).



A autenticidade deste documento pode ser conferida no site http://sei.mg.gov.br/sei/controlador_externo.php?acao=documento_conferir&id_orgao_acesso_externo=0, informando o código verificador **89915528** e o código CRC **7D8414B6**.

Referência: Processo nº 2350.01.0007759/2024-32

SEI nº 89915528

**ANEXO I - TERMO DE REFERÊNCIA**

DATA	ÓRGÃO SOLICITANTE	NÚMERO DA UNIDADE DE COMPRA
05/06/2024	Universidade do Estado de Minas Gerais	2351053

RESPONSÁVEL PELA SOLICITAÇÃO	UNIDADE ADMINISTRATIVA
Nome: Raner Paula Barbosa da Cunha E-mail: infraestrutura.reitoria@uemg.br	Divisão de Infraestrutura Física

1. OBJETO E CONDIÇÕES GERAIS DA CONTRATAÇÃO

1.1. O presente Termo de Referência tem por objeto a prestação de serviços comuns de engenharia, sendo eles serviços de vidraçaria, reparo de esquadrias de ferro e divisórias de gesso acartonado com seus acabamentos e esquadrias, incluindo ferramentas, material e mão de obra, de forma possibilitar a plena execução dos serviços dentro do prazo, qualidade e segurança, serviços a serem executados no prédio situado na Av. Antônio Carlos, nº. 7.545, São Luiz, Belo Horizonte - MG, nos termos da tabela abaixo e conforme condições e exigências estabelecidas neste documento

LOTE	ITEM	CÓD.DO ITEM NO SIAD	DESCRIÇÃO DO ITEM NO CATMAS	UNIDADE DE AQUISIÇÃO	QUANTIDADE
1	1	19739	SERVICOS DE VIDRACARIA	00001 - 1,00 UNIDADE	1
2	2	1015	REPARO, RESTAURACAO E RECUPERACAO DE BENS IMOVEIS	00001 - 1,00 UNIDADE	1

1.1.1. DAS ESPECIFICAÇÕES DO OBJETO:

LOTE 1 (Serviços de vidraçaria)					
ITEM	REFERÊNCIA	CODIGO DE REF.	DESCRIÇÃO	UNIDADE	QUANTIDADE

1		JANELAS			
1.1	SICOR - MG	ED-51158	VIDRO TEMPERADO TRANSPARENTE INCOLOR, ESP. 6MM, INCLUSIVE FIXAÇÃO E VEDAÇÃO COM GUARNIÇÃO/GAXETA DE BORRACHA NEOPRENE, FORNECIMENTO E INSTALAÇÃO, EXCLUSIVE CAIXILHO/PERFIL	m²	30,80
1.2	SICOR - MG	ED-29731	VIDRO IMPRESSO (FANTASIA) TRANSLÚCIDO INCOLOR, ESP. 4MM, INCLUSIVE FIXAÇÃO E VEDAÇÃO COM GUARNIÇÃO/GAXETA DE BORRACHA NEOPRENE, FORNECIMENTO E INSTALAÇÃO, EXCLUSIVE CAIXILHO/PERFIL	m²	0,63
1.2	SICOR - MG	ED-51156	VIDRO COMUM TRANSPARENTE INCOLOR, ESP. 4MM, INCLUSIVE FIXAÇÃO E VEDAÇÃO COM GUARNIÇÃO/GAXETA DE BORRACHA NEOPRENE, FORNECIMENTO E INSTALAÇÃO, EXCLUSIVE CAIXILHO/PERFIL	m²	6,30
1.3	SICOR - MG	ED-48516	REMOÇÃO MANUAL DE VIDRO EM ESQUADRIAS, COM REAPROVEITAMENTO, INCLUSIVE LIMPEZA DO ENCAIXE, AFASTAMENTO E EMPILHAMENTO, EXCLUSIVE TRANSPORTE E RETIRADA DO MATERIAL REMOVIDO NÃO REAPROVEITÁVEL	m²	3,70

LOTE 2 (Reparo, restauração e recuperação de bens imóveis)

ITEM	REFERÊNCIA	CODIGO DE REF.	DESCRIÇÃO	UNIDADE	QUANTIDADE
1		DRYWALL E VIDROS			
1.1	SINAPI	96359	FORNECIMENTO E INSTALAÇÃO PAREDE COM PLACAS DE GESSO ACARTONADO (DRYWALL), PARA USO INTERNO, COM DUAS FACES SIMPLES E ESTRUTURA METÁLICA COM GUIAS SIMPLES, COM VÃOS. AF 07/2023 PS	M²	64,79
1.2	SINAPI	100674	JANELA FIXA DE ALUMÍNIO PARA VIDRO, COM VIDRO, BATENTE E FERRAGENS. EXCLUSIVE ACABAMENTO, ALIZAR E CONTRAMARCO. FORNECIMENTO E INSTALAÇÃO. AF_12/2019	M²	24,52
1.3	SICOR - MG	ED-50997	PEITORIL DE GRANITO CINZA ANDORINHA E = 2 CM	M²	1,87
2		DEMOLIÇÃO DE DRYWALL			

2.1	SICOR - MG	ED-28338	DEMOLIÇÃO MANUAL DE CONSTRUÇÃO EM ALVENARIAS DE VEDAÇÃO, COM ESPESSURA MÁXIMA DE 15CM, INCLUSIVE REMOÇÃO COM REAPROVEITAMENTO DE ESQUADRIAS, AFASTAMENTO E EMPILHAMENTO, EXCLUSIVE TRANSPORTE E RETIRADA DO MATERIAL DEMOLIDO/REMOVIDO NÃO REAPROVEITÁVEL	M²	1,68
3			PINTURA		
3.1	SICOR - MG	ED-50514	PREPARAÇÃO PARA EMASSAMENTO OU PINTURA (LÁTEX/ ACRÍLICA) EM PAREDE, INCLUSIVE UMA (1) DEMÃO DE SELADOR ACRÍLICO	M²	129,58
3.2	SICOR - MG	ED-50451	PINTURA ACRÍLICA EM PAREDE, DUAS (2) DEMÃOS, EXCLUSIVE SELADOR ACRÍLICO E MASSA ACRÍLICA/CORRIDA (PVA)	M²	129,58
4			PORTAS		
4.1	SICOR - MG	ED-49602	PORTA DE MADEIRA COMPLETA, DIMENSÃO (80X210)CM, TIPO DE ABRIR, UMA (1) FOLHA, ACABAMENTO NATURAL PARA PINTURA/VERNIZ, TIPO PRANCHETA/SARRAFEADA, INCLUSIVE MARCO,ALIZAR E FERRAGENS, EXCLUSIVE PINTURA/VERNIZ	UN	4
4.2	SICOR - MG	ED-28437	PINTURA ESMALTE EM SUPERFÍCIE DE MADEIRA, DUAS (2) DEMÃOS, INCLUSIVE UMA (1) DEMÃO DE FUNDO NIVELADOR, EXCLUSIVE MASSA A ÓLEO	m²	44,10
5			RETIRADA DE ENTULHO		
5.1	SICOR - MG	ED-51125	TRANSPORTE DE MATERIAL DEMOLIDO EM CAÇAMBA	M³	0,25
5.2	SICOR - MG	ED-51131	CARGA MANUAL DE MATERIAL DE QUALQUER NATUREZA SOBRE CAMINHÃO, EXCLUSIVE TRANSPORTE	M³	0,25
6			REVISÃO DAS ESQUADRIAS		
6.1	ORSE	1859	REVISÃO DE ESQUADRIA DE FERRO	m²	6,00
6.2	SICOR - MG	COMP.01	FECHO PARA ABERTURA DE JANELA MÁXIM-AR, FORNECIMENTO E INSTALAÇÃO	UN	156,00

1.1.1.1. **O Lote 1 contempla toda a edificação, conforme os quantitativos previstos.**

1.1.1.2. **O Lote 2 deverá ser executado em conformidade com os layouts do Apêndice 1 do Termo de Referência.**

1.1.1.3. **O item 6 do lote 2 - Revisão de esquadrias contempla o reparo de braços de ferro de janelas máximo ar que estão soltos, reparo de alavanca de janela basculante e reparo de janela que apresenta corrosão.**

1.2. DA CONTRATAÇÃO:

1.2.1. Não será necessário firmar instrumento de contrato, conforme disposto no art. 95, inciso I da Lei Federal nº 14.133, de 2021, sendo este substituído por ordem de execução de serviço, considerando a urgência do presente feito e o decreto Estadual nº 48.820, de 10/05/2024, dispõe sobre autorização excepcional para a realização do teletrabalho, na modalidade de execução integral, em virtude da necessidade de paralisação do uso dos elevadores sociais e privativos dos prédios Minas e Gerais da Cidade Administrativa, com intuito de não paralisar as suas atividades presenciais, dentre os seus bens imóveis, optou pela não elaboração do contrato, por ser um procedimento mais celere.

2. DOS LOTES

2.1. DO AGRUPAMENTO DE ITENS EM LOTES:

2.1.1. A contratação será feita em LOTES, com vistas a atender o "dever de buscar a ampliação da competição " conforme preconiza o inciso terceiro, parágrafo segundo do art. 40 da LEI Nº 14.133, DE 1º DE ABRIL DE 2021.

2.1.2. O parcelamento do objeto em dois lotes tende a aumentar a competitividade e, consequentemente, as chances de alcançar propostas mais vantajosas.

2.1.3. No caso concreto, a divisão dos serviços conforme sua natureza permite que empresas mais especializadas em cada ramo apresentem melhores atestados técnicos, potencializando a eficiência e qualidade dos serviços prestados à custos otimizados

2.2. DOS LOTES EXCLUSIVOS PARA MICROEMPRESAS E EMPRESAS DE PEQUENO PORTE:

2.2.1. Compra com lotes exclusivos para fornecedores qualificados como microempresa, empresa de pequeno porte ou equiparados, aptos a se beneficiarem do tratamento diferenciado e favorecido disposto no art. 48, inciso I, e art. 49, inciso IV, da Lei Complementar nº 123, de 2006 c/c no art. 8º Decreto nº 47.437, de 2018.

3. DA JUSTIFICATIVA DA CONTRATAÇÃO E DESCRIÇÃO DA SOLUÇÃO:

3.1. O Decreto Estadual nº 48.820, de 10/05/2024, dispõe sobre autorização excepcional para a realização do teletrabalho, na modalidade de execução integral, em virtude da necessidade de paralisação do uso dos elevadores sociais e privativos dos prédios Minas e Gerais da Cidade Administrativa Presidente Tancredo de Almeida Neves, fato este causado por evento imprevisível e com duração por tempo indeterminado.

3.2. Nesse sentido, por se tratar de situação por tempo indeterminado e sem previsão de retorno do uso da Cidade Administrativa em 2024, a Reitoria da UEMG, com intuito de não paralisar as suas atividades presenciais, dentre os seus bens imóveis, decidiu por ocupar dentro dos seus bens imóveis o imóvel localizado na Av. Antônio Carlos, nº. 7.545, São Luiz, Belo Horizonte - MG, onde atualmente funciona o Almoxarifado Central da instituição, contudo, o prédio também possui capacidade de receber o seu corpo estritamente administrativo.

3.3. Atualmente, o mencionado imóvel possui 09 (nove) andares desocupados e o piso-1/hall com o funcionamento do Almoxarifado Central da UEMG. Portanto, para comportar a Reitoria da UEMG, serão utilizados inicialmente os andares 08 e 09.

3.4. O prédio supracitado possui fachada composta por vidros na entrada e ao longo do prédio, possuindo janelas máximo ar. A contratação dos serviços de vidraçaria visam atender a reposição de vidros que estão quebrados, bem como a troca de vidros trincados e a revisão de esquadrias que por apresentarem problemas geram riscos à segurança de quem as manuseia. A reposição dos vidros visa atender a segurança dos usuários do edifício, bem como dos bens patrimoniais da Universidade do Estado de Minas Gerais. As divisórias de gesso acartonado são necessárias para adequação do

layout do prédio nos andares que irão atender aos diversos serviços administrativos da Universidade do Estado de Minas Gerais conforme a sua natureza.

3.5. Deste modo, como as características originais do edifício serão preservadas, visto que os serviços de vidraçaria e reparo de esquadrias de ferro visam a manutenção e preservação de parte do edifício e que a instalação de divisórias de gesso acartonado visam adaptar os espaços existentes do edifício para as necessidades atuais sem comprometer as características originais do edifício, os serviços objeto desta compra se tratam de serviços de engenharia. Por sua vez, como os referidos serviços possuem características objetivas e padronizadas e baixa complexidade, os referidos serviços de engenharia se enquadram como serviços comuns de engenharia. Salienta-se que se trata de serviços com características padronizadas por serem fáceis de identificar suas denominações usuais no mercado.

4. DOS REQUISITOS DA CONTRATAÇÃO

4.1. Da Participação de Consórcio:

4.1.1. Não será permitida a participação de empresas reunidas em consórcio, devido à baixa complexidade do objeto a ser contratado, considerando que as empresas que atuam no mercado têm condições de prestar os serviços de forma independente.

4.1.1.1. A vedação quanto à participação de consórcio de empresas no presente procedimento não limitará a competitividade.

4.1.1.2. A participação de consórcios é recomendável quando o objeto considerado for “de alta complexidade”, o que não seria o caso do objeto sob exame.

4.1.1.3. Não há nada que justifique a participação de empresas em consórcios no objeto em apreço. Ele não se reveste de alta complexidade, ou seja, não traz nenhuma característica própria que justificasse a admissão de empresas em consórcio.

4.2. Da Subcontratação:

4.2.1. Não será admitida a subcontratação parcial ou total do objeto contratual tendo em vista que os serviços a serem executados não se revestem de alta complexidade e as empresas que atuam no mercado, têm condições de prestar o serviço de forma independente

4.3. Da Sustentabilidade:

4.3.1. Os critérios de sustentabilidade da contratação devem ser atendidos de acordo com os seguintes requisitos:

4.3.1.1. As portas a serem instaladas deverão ter largura mínima de 80cm para permitir a acessibilidade de pessoas com deficiência ou mobilidade reduzida.

4.3.1.2. Dar a destinação correta, para reciclagem, dos possíveis resíduos gesso após a implementação das vedações de gesso acartonado.

4.3.1.3. Destinar os resíduos do item 4.3.1.2. e os demais (se houver) para o Programa de Reciclagem de Resíduos da Construção Civil da Prefeitura Municipal de Belo Horizonte.

4.4. Da Vedação de Utilização de Marca ou Modelo:

4.4.1. Não haverá vedação de marca/modelo na presente contratação.

4.5. Da exigência de Carta de Solidariedade:

4.5.1. Não será exigida a apresentação de carta de solidariedade na presente contratação.

4.6. Da Garantia da Contratação:

4.6.1. Não será exigida garantia de execução da contratação para este objeto.

4.6.1.1. O objeto do presente feito é considerado como um serviço comum de engenharia objetivamente padronizáveis em termos de desempenho e qualidade, de manutenção, de adequação e de adaptação de bens móveis e imóveis, com preservação das características originais dos bens sendo assim, podemos concluir pela inexistência de riscos consideráveis à Administração que importem na exigência de uma garantia contratual.

4.7. **Condições e Especificações da Garantia do Serviço:**

4.7.1. Será aplicada ao serviço, somente a garantia legal estabelecida pelo art. 26, da Lei Federal nº. 8.078, de 1990 (Código de Defesa do Consumidor – CDC).

4.8. **Da garantia complementar:**

4.8.1. O prazo de garantia contratual dos serviços, complementar à garantia legal prevista pelo art. 26, da Lei Federal nº. 8.078, de 1990 (Código de Defesa do Consumidor - CDC), será de, no mínimo, 24 (vinte e quatro) meses, contado a partir do primeiro dia útil subsequente à data do recebimento definitivo do objeto, tal garantia é justificada tendo em vista, que todos os serviços são para reparo e adequações de bens imóveis, que irão atender um ambiente de uso para fins empresarial, isto posto, deverá ter uma garantia complementar e durabilidade maior.

4.8.1.1. **O fornecedor classificado em primeiro lugar, deverá fornecer a declaração de garantia dos serviços prestado no mínimo, 24 (vinte e quatro) meses, contado a partir do primeiro dia útil subsequente à data do recebimento definitivo do objeto.**

4.8.2. As garantias legal e complementar não se sobrepõem, devendo os seus prazos serem somados.

4.8.3. A garantia será prestada com vistas a manter a qualidade do serviço prestado, sem qualquer ônus ou custo adicional para o Contratante.

4.8.4. Uma vez notificado, o Contratado realizará a reparação dos serviços que apresentarem vício ou defeito no prazo de até 5(cinco) dias úteis, contados a partir da data de recebimento da notificação.

4.8.5. O prazo indicado no subitem anterior, durante seu transcurso, poderá ser prorrogado uma única vez, por igual período, mediante solicitação escrita e justificada do Contratado, aceita pelo Contratante.

4.8.6. Decorrido o prazo para reparo da prestação do serviço sem o atendimento da solicitação do Contratante ou a apresentação de justificativas pelo Contratado, fica o Contratante autorizado a contratar fornecedor diverso para executar os reparos, ajustes ou a substituição de componentes, bem como a exigir do Contratado o reembolso pelos custos respectivos, sem que tal fato acarrete a perda da garantia do serviço prestado.

4.8.7. O custo referente ao reparo na prestação do serviço durante o período da garantia será de responsabilidade do Contratado.

4.8.8. A garantia legal ou complementar do objeto tem prazo de vigência próprio e desvinculado daquele fixado no contrato, permitindo eventual aplicação de penalidades em caso de descumprimento de alguma de suas condições, mesmo depois de expirada a vigência contratual.

4.9. **Da Vistoria**

4.9.1. A vistoria prévia do local de execução dos serviços é imprescindível para o conhecimento pleno das condições e peculiaridades do objeto a ser contratado, sendo assegurado ao fornecedor interessado o direito de sua realização.

4.9.2. **A vistoria pode ser substituída por declaração formal do fornecedor, assinada pelo seu responsável técnico, de que tem pleno conhecimento das condições locais e peculiaridades da contratação.**

- 4.9.3. A não realização da vistoria prévia pelo fornecedor interessado ou a não apresentação de declaração formal constante no subitem anterior, acarretará a sua inabilitação no procedimento de contratação.
- 4.9.4. O fornecedor que desejar realizar visita deverá agendar dia e horário específico, até 2 (dois) dias antes da abertura do procedimento de contratação, sendo vedada a visita de mais de um fornecedor no mesmo momento.
- 4.9.5. A vistoria será realizada nas seguintes condições:
- 4.9.5.1. Segunda-feira à sexta-feira de 8h às 16h, devendo ser agendada pelo e-mail **infraestrutura.reitoria@uemg.br** com o assunto "Visita Técnica".
- 4.9.6. A vistoria será acompanhada por pelo menos 1 (um) servidor designados no momento da Vistoria.
- 4.9.7. **Alegações posteriores relacionadas com o desconhecimento de condições locais ou de projetos porventura disponibilizados, se for o caso, não serão consideradas para reclamações futuras, ou de forma a desobrigar a sua execução.**

5. DA EXECUÇÃO DO OBJETO:

5.1. Prazo e Condições da Prestação do Serviço:

5.1.1. A execução do objeto seguirá a seguinte dinâmica:

- 5.1.1.1. Início da execução do objeto: 2 (dois) dias da data da emissão da ordem de serviço;
- 5.1.1.2. Os serviços deverão ser executados em 1 (um) mês.
- 5.1.1.3. Etapa/ Descrição dos Serviços:

JANELAS (SERVIÇOS DE VIDRAÇARIA)
VIDRO TEMPERADO TRANSPARENTE INCOLOR, ESP. 6MM, INCLUSIVE FIXAÇÃO E VEDAÇÃO COM GUARNIÇÃO/GAXETA DE BORRACHA NEOPRENE, FORNECIMENTO E INSTALAÇÃO, EXCLUSIVE CAIXILHO/PERFIL
VIDRO IMPRESSO (FANTASIA) TRANSLÚCIDO INCOLOR, ESP. 4MM, INCLUSIVE FIXAÇÃO E VEDAÇÃO COM GUARNIÇÃO/GAXETA DE BORRACHA NEOPRENE, FORNECIMENTO E INSTALAÇÃO, EXCLUSIVE CAIXILHO/PERFIL
VIDRO COMUM TRANSPARENTE INCOLOR, ESP. 4MM, INCLUSIVE FIXAÇÃO E VEDAÇÃO COM GUARNIÇÃO/GAXETA DE BORRACHA NEOPRENE, FORNECIMENTO E INSTALAÇÃO, EXCLUSIVE CAIXILHO/PERFIL
REMOÇÃO MANUAL DE VIDRO EM ESQUADRIAS, COM REAPROVEITAMENTO, INCLUSIVE LIMPEZA DO ENCAIXE, AFASTAMENTO E EMPILHAMENTO, EXCLUSIVE TRANSPORTE E RETIRADA DO MATERIAL REMOVIDO NÃO REAPROVEITÁVEL
DEMOLIÇÃO DRYWALL
DEMOLIÇÃO MANUAL DE CONSTRUÇÃO EM ALVENARIAS DE VEDAÇÃO, COM ESPESSURA MÁXIMA DE 15CM, INCLUSIVE REMOÇÃO COM REAPROVEITAMENTO DE ESQUADRIAS, AFASTAMENTO E EMPILHAMENTO, EXCLUSIVE TRANSPORTE E RETIRADA DO MATERIAL DEMOLIDO/REMOVIDO NÃO REAPROVEITÁVEL
DRYWALL E VIDROS

FORNECIMENTO E INSTALAÇÃO PAREDE COM PLACAS DE GESSO ACARTONADO (DRYWALL), PARA USO INTERNO, COM DUAS FACES SIMPLES E ESTRUTURA METÁLICA COM GUIAS SIMPLES, COM VÃOS. AF_07/2023_PS
JANELA FIXA DE ALUMÍNIO PARA VIDRO, COM VIDRO, BATENTE E FERRAGENS. EXCLUSIVE ACABAMENTO, ALIZAR E CONTRAMARCO. FORNECIMENTO E INSTALAÇÃO. AF_12/2019
PEITORIL DE GRANITO CINZA ANDORINHA E = 2 CM
PINTURA DRYWALL
PREPARAÇÃO PARA EMASSAMENTO OU PINTURA (LÁTEX/ ACRÍLICA) EM PAREDE, INCLUSIVE UMA (1) DEMÃO DE SELADOR ACRÍLICO
PINTURA ACRÍLICA EM PAREDE, DUAS (2) DEMÃOS, EXCLUSIVE SELADOR ACRÍLICO E MASSA ACRÍLICA/CORRIDA (PVA)
PORTAS INCLUSIVE PINTURA
PORTA DE MADEIRA COMPLETA, DIMENSÃO (80X210)CM, TIPO DE ABRIR, UMA (1) FOLHA, ACABAMENTO NATURAL PARA PINTURA/VERNIZ, TIPO PRANCHETA/SARRAFEADA, INCLUSIVE MARCO,ALIZAR E FERRAGENS, EXCLUSIVE PINTURA/VERNIZ
PINTURA ESMALTE EM SUPERFÍCIE DE MADEIRA, DUAS (2) DEMÃOS, INCLUSIVE UMA (1) DEMÃO DE FUNDO NIVELADOR, EXCLUSIVE MASSA A ÓLEO
RETIRADA DE ENTULHOS
TRANSPORTE DE MATERIAL DEMOLIDO EM CAÇAMBA
CARGA MANUAL DE MATERIAL DE QUALQUER NATUREZA SOBRE CAMINHÃO, EXCLUSIVE TRANSPORTE
REVISÃO DE ESQUADRIAS
Revisão de esquadria de ferro
FECHO PARA ABERTURA DE JANELA MÁXIM-AR, FORNECIMENTO E INSTALAÇÃO

5.1.1.4. Cronograma de realização dos serviços:

CRONOGRAMA FÍSICO						
LOTE	ITEM	ETAPA/DESCRIÇÃO	1º MÊS			
			1º	2º	3º	4º
1	1	JANELAS (SERVIÇOS DE VIDRAÇARIA)	30%	30%	40%	
2	1	DRYWALL E VIDROS	50%	50%		
	2	DEMOLIÇÃO DRYWALL	100%			
	3	PINTURA DRYWALL		50%	50%	
	4	PORTAS INCLUSIVE PINTURA		100%		
	5	RETIRADA DE ENTULHOS	25%	25%	25%	25%
	6	REVISÃO DE ESQUADRIAS	40%	30%	30%	

5.1.1.5. A reposição dos vidros (item 1 LOTE 1) deverá ser feita após a revisão das esquadrias, conforme cronograma apresentado no item 5.1.1.4.

5.1.1.6. A CONTRATADA disponibilizará toda a equipe técnica necessária a perfeita execução dos serviços.

5.1.1.7. A prestação do serviço inclui o fornecimento de todos os insumos,

máquinas, ferramentas, instrumentos, veículos para transporte e mão de obra para execução do serviço, devendo os custos destes serem incluídos no valor total da proposta.

5.1.1.8. A remoção de todos os resíduos provenientes dos serviços deverá ocorrer imediatamente após sua conclusão, não podendo restar materiais a serem removidos posteriormente.

5.1.1.9. Para execução dos serviços, deverão ser utilizados equipamentos de EPI's adequados de acordo com as normas estabelecidas pelo Ministério do Trabalho, bem como todas as ferramentas necessárias para realização dos serviços que serão vistoriados pela fiscalização do contrato.

5.1.1.10. A escolha da metodologia de trabalho e os produtos utilizados deverão ficar a cargo da empresa, devendo estar em consonância com as Fichas Técnicas do Sistema de Custos e Orçamentos Referenciais de Obras e Serviços de Engenharia do Estado de Minas Gerais instituído, através do Decreto nº 48.523 de 28 de outubro de 2022, as demais determinações Federais, Estaduais e Municipais legais e normativas vigentes.

5.1.1.11. Nenhum trabalho adicional ou modificação de projeto será efetivado pela Contratada sem a prévia e expressa autorização por escrito da fiscalização da UEMG, respeitadas todas as disposições e condições estabelecidas neste Termo de Referência.

5.2. Do Local e Horário da Prestação do Serviço:

5.2.1. Os serviços deverão ser prestados no seguinte endereço: **Av. Antônio Carlos, nº. 7.545, São Luiz, Belo Horizonte - MG, no horário de 7h às 18h, de segunda à sexta-feira.**

5.2.2. Necessário informar com antecedência de pelo 1 (um) dia os nomes completos e documentos dos prestadores de serviço para que a entrada seja autorizada na portaria, enviar os referidos dados para o e-mail **infraestrutura.reitoria@uemg.br**

6. CRITÉRIOS DE MEDIÇÃO E PAGAMENTO:

6.1. Condições de recebimento:

6.1.1. Os serviços prestados serão recebidos mensalmente pelo (a) responsável pelo acompanhamento, quando verificado o cumprimento das exigências de caráter técnico e administrativo.

6.1.2. Para efeito de recebimento, ao final de cada período de faturamento, o responsável pelo acompanhamento e fiscalização do contrato irá apurar o resultado das avaliações da execução do objeto e, se for o caso, a análise do desempenho e qualidade da prestação dos serviços realizados em consonância com os indicadores previstos, que poderá resultar no redimensionamento de valores a serem pagos ao Contratado, registrando em relatório a ser encaminhado ao gestor do contrato.

6.1.3. O Contratado fica obrigado a reparar, corrigir, remover, reconstruir ou substituir, às suas expensas, no todo ou em parte, o objeto em que se verificarem vícios, defeitos ou incorreções resultantes da execução ou materiais empregados, cabendo à fiscalização não atestar a última e/ou única medição de serviços até que sejam sanadas todas as eventuais pendências que possam vir a ser apontadas no Recebimento Provisório.

6.1.4. A fiscalização não efetuará o ateste da última e/ou única medição de serviços até que sejam sanadas todas as eventuais pendências que possam vir a ser apontadas no Recebimento Provisório.

6.1.5. Os serviços prestados serão recebidos definitivamente, por servidor ou comissão designada pela autoridade competente, mediante termo (s) detalhado (s) que comprove (m) o atendimento das exigências contratuais, no prazo de até 10 (dez) dias corridos, contados a partir da última medição.

6.1.6. O prazo para recebimento definitivo poderá ser excepcionalmente prorrogado, de forma justificada, por igual período, quando houver necessidade de

diligências para a aferição do atendimento das exigências contratuais.

6.1.7. Os serviços poderão ser rejeitados, no todo ou em parte, quando em desacordo com as especificações constantes no Termo de Referência e na proposta, sem prejuízo da aplicação das penalidades.

6.1.8. No caso de controvérsia sobre a execução do objeto, quanto à dimensão, qualidade e quantidade, deverá ser observado o teor do art. 143 da Lei Federal nº 14.133, de 2021, notificando o Contratado para emissão de Nota Fiscal no que diz respeito à parcela incontroversa da execução do objeto, para efeito de liquidação e pagamento.

6.1.9. O prazo para a solução, pelo Contratado, de inconsistências na execução do objeto ou de saneamento da nota fiscal ou de instrumento de cobrança equivalente, verificadas pela Administração durante a análise prévia à liquidação de despesa, não será computado para os fins do recebimento definitivo.

6.1.10. O recebimento provisório ou definitivo não excluirá a responsabilidade civil pela solidez e pela segurança do serviço nem a responsabilidade ético-profissional pela perfeita execução do contrato.

6.1.11. Os serviços serão medidos e recebidos conforme a quantidade executada de cada subitem presente na tabela do item 1.1.1.

6.2. **Da Liquidação**

6.2.1. Liquidação será efetuada no prazo de até 15 (quinze) dias corridos contados da data da entrega definitiva do serviço e respectivo aceite do Contratante.

6.2.2. Para fins de liquidação, o setor competente deverá verificar se a nota fiscal ou instrumento de cobrança equivalente apresentado expressa os elementos necessários e essenciais do documento, tais como:

6.2.2.1. O vencimento;

6.2.2.2. A data da emissão;

6.2.2.3. Os dados do contrato e do órgão Contratante;

6.2.2.4. O período respectivo de execução do objeto;

6.2.2.5. O valor a pagar; e

6.2.2.6. Eventual destaque do valor de retenções tributárias cabíveis.

6.2.3. Havendo erro na apresentação da nota fiscal ou instrumento de cobrança equivalente, ou circunstância que impeça a liquidação da despesa, esta ficará sobrestada até que o Contratado providencie as medidas saneadoras, reiniciando-se o prazo após a comprovação da regularização da situação, sem ônus ao Contratante;

6.2.4. A nota fiscal ou o instrumento de cobrança equivalente deverá ser acompanhado da comprovação da regularidade fiscal disposta no art. 68 da Lei Federal nº 14.133, de 2021.

6.3. **Do Pagamento**

6.3.1. O pagamento será efetuado através do Sistema Integrado de Administração Financeira - SIAFI/MG, por meio de ordem bancária emitida por processamento eletrônico, a crédito do beneficiário em um dos bancos que o Contratado indicar, no prazo de até 30 (trinta) dias corridos, contados a partir da data final da liquidação a que se referir, com base nos documentos fiscais devidamente conferidos e aprovados pelo Contratante.

6.3.1.1. A Administração deve observar a ordem cronológica nos pagamentos, conforme disposto no art. 141 da Lei Federal nº 14.133, de 2021.

6.3.2. Quando do pagamento, será efetuada a retenção tributária prevista na legislação aplicável.

6.3.3. Independentemente do percentual de tributo inserido pelo Contratado na planilha de

custo, quando houver, serão retidos na fonte, quando da realização do pagamento, os percentuais estabelecidos na legislação vigente.

6.3.4. O Contratado regularmente optante pelo Simples Nacional, nos termos da Lei Complementar nº 123, de 2006, não sofrerá a retenção tributária quanto aos impostos e contribuições abrangidos por aquele regime. No entanto, o pagamento ficará condicionado à apresentação de comprovação, por meio de documento oficial, de que faz jus ao tratamento tributário favorecido previsto na referida Lei Complementar.

6.3.5. Será indicada a retenção ou glosa no pagamento, proporcional à irregularidade verificada, sem prejuízo das sanções cabíveis, caso se constate que a Contratada:

6.3.5.1. Não produzir os resultados acordados;

6.3.5.2. Deixar de executar, ou não executar com a qualidade mínima exigida as atividades contratadas; ou

6.3.5.3. Deixar de utilizar materiais e recursos humanos exigidos para a execução do serviço, ou utilizá-los com qualidade ou quantidade inferior à demandada.

6.4. **Da Retenção Imposto de Renda na Fonte:**

6.4.1. Considerando que o Supremo Tribunal Federal - STF, no julgamento de recurso extraordinário (RE 607.886), fixou tese com repercussão geral (TEMA 1130), em que se decidiu pertencer aos municípios, aos Estados e ao Distrito Federal a titularidade das receitas arrecadadas a título de imposto de renda retido na fonte incidente sobre valores pagos por eles, suas autarquias e fundações, a pessoas físicas ou jurídicas contratadas para a prestação de bens ou serviços, em cumprimento ao disposto no art. 157, I da Constituição Federal;

6.4.2. Considerando as recomendações contidas no Parecer Jurídico nº 16.457/2022, expedido pela Advocacia Geral do Estado de Minas Gerais - AGE/MG;

6.4.3. Considerando o disposto na Instrução Normativa nº 1.234, de 11 de janeiro de 2012, expedida pela Receita Federal do Brasil, e alterações;

6.4.4. As unidades gestoras de orçamento e finanças da administração pública direta, autárquica e fundacional do Estado de Minas Gerais, ao efetuarem pagamento à pessoa física ou jurídica pelo fornecimento de bens ou prestação de serviços em geral, ficam obrigadas a procederem com a retenção do Imposto de Renda (IR) com base na Instrução Normativa RFB nº 1.234, de 11 de janeiro de 2012, e alterações posteriores, observando:

6.4.4.1. Os valores retidos deverão ser recolhidos imediatamente ao Tesouro Estadual - Secretaria de Estado de Fazenda - SEF/MG, por meio do Sistema Integrado de Administração Financeira (SIAFI/MG);

6.4.4.2. As retenções do I.R. deverão ser efetuadas de forma imediata, sobre qualquer forma de pagamento, inclusive os pagamentos antecipados por conta de fornecimento de bens ou de prestação de serviços, para entrega futura, devendo ser destacadas no corpo do documento fiscal, observando-se as alíquotas estabelecidas na Instrução Normativa RFB nº 1234, de 11 de janeiro de 2012. Anexo I - TABELA DE RETENÇÃO, disponível em: <http://normas.receita.fazenda.gov.br/sijut2consulta/link.action?idAto=37200>;

6.4.4.3. A obrigação de retenção do I.R. alcançará todos os contratos vigentes, relações de compras e pagamentos efetuados pelos órgãos e entidades, que deverão orientar seus prestadores de serviços e fornecedores de bens a emitirem as notas fiscais em observância às regras de retenção, salvo as exceções estabelecidas pela legislação tributária;

6.4.4.4. As retenções efetuadas serão consideradas como antecipação do valor devido pelos contribuintes e serão objeto de dedução, compensação ou restituição na forma da legislação específica;

6.4.4.5. Configura obrigação do órgão/entidade cobrar a comprovação da situação especial para a não incidência, seja ela decorrente de enquadramento de imunidade,

7. DA GESTÃO DA CONTRATAÇÃO

7.1. Regras Gerais:

7.1.1. O contrato deverá ser executado fielmente pelas partes, de acordo com as cláusulas avençadas e as disposições da Lei Federal nº 14.133, de 2021, e cada parte responderá pelas consequências de sua inexecução total ou parcial, conforme art. 115 da Lei Federal nº 14.133, de 2021, e artigos 15 e 16 do Decreto 48.587, de 2023.

7.1.2. As comunicações entre o órgão ou entidade e o Contratado devem ser realizadas por escrito sempre que o ato exigir tal formalidade, admitindo-se o uso de mensagem eletrônica para esse fim.

7.1.3. O órgão ou entidade poderá convocar representante da empresa para adoção de providências que devam ser cumpridas de imediato.

7.1.4. Após a assinatura do contrato ou instrumento equivalente, o órgão ou entidade poderá convocar o representante da empresa contratada para reunião inicial para apresentação do plano de fiscalização, que conterá informações acerca das obrigações contratuais, dos mecanismos de fiscalização, das estratégias para execução do objeto, do plano complementar de execução da contratada, quando houver, do método de aferição dos resultados e das sanções aplicáveis, dentre outros.

7.1.5. A execução do contrato deverá ser acompanhada e fiscalizada por 1 (um) ou mais gestores e fiscais do contrato, representantes da Administração especialmente designados conforme requisitos estabelecidos no art. 7º da Lei Federal nº 14.133, de 2021, ou pelos respectivos substitutos, conforme art. 117 da Lei Federal nº 14.133, de 2021, e art. 14 do Decreto nº 48.587, de 2023.

7.1.6. Constatada a ocorrência de descumprimento total ou parcial do contrato, deverão ser observadas as disposições dos art. 155 a 163 da Lei Federal nº 14.133, de 2021, a fim de apurar a responsabilidade do Contratado e eventualmente aplicar sanções.

7.2. Da Fiscalização do Contrato

7.2.1. O fiscal do contrato prestará apoio técnico e operacional ao gestor do contrato com informações pertinentes as suas competências, nos termos do inciso I do art. 16 do Decreto nº 48.587, de 2023.

7.2.1.1. Fica designado como Fiscal a servidora **MICHELLE DELANO DOS SANTOS, MASP: 1371203-9**, lotado na Unidade SEI: **UEMG/GCLP/INFRAESTRUTURA**, e em sua ausência como fiscal suplente o servidor **LEONARDO DAVY SILVA, MASP: 1536069-6**, lotado na Unidade SEI: **UEMG/GCLP/INFRAESTRUTURA**, para acompanhar e fiscalizar como representante da Administração, atendendo às exigências contidas art. 16 do Decreto nº 48.587, de 2023.

7.2.2. O fiscal do contrato anotará em registro próprio todas as ocorrências relacionadas à execução do contrato, determinando o que for necessário para a regularização das faltas ou dos defeitos observados, de acordo com o § 1º, art. 117 da Lei Federal nº 14.133, de 2021, e inciso II do art. 16 do Decreto nº 48.587, de 2023.

7.2.3. O fiscal do contrato emitirá notificações para a correção de rotinas ou de qualquer inexistência ou irregularidade constatada, com a definição de prazo para a correção, nos termos do inciso III do art. 16 do Decreto nº 48.587, de 2023.

7.2.4. O fiscal do contrato informará a seus superiores e ao gestor do contrato, em tempo hábil para a adoção das medidas convenientes, a situação que demandar decisão ou providência que ultrapasse sua competência, conforme § 2º, art. 117 da Lei Federal nº 14.133, de 2021, e inciso IV do art. 16 do Decreto nº 48.587, de 2023.

7.2.5. O fiscal do contrato comunicará imediatamente ao gestor do contrato quaisquer

ocorrências que possam inviabilizar a execução do contrato nas datas estabelecidas, nos termos do inciso V, do art. 16 do Decreto nº 48.587, de 2023.

7.2.6. O fiscal do contrato fiscalizará a execução do contrato para que sejam cumpridas as condições estabelecidas, de modo a assegurar os melhores resultados para a Administração, com a conferência das notas fiscais e das documentações exigidas para o pagamento e, após o ateste, que certifica o recebimento provisório, encaminhar ao gestor de contrato, nos termos do inciso VI, do art. 16 do Decreto nº 48.587, de 2023.

7.2.7. O fiscal do contrato comunicará ao gestor do contrato, em tempo hábil, o término do contrato sob sua responsabilidade, com vistas à renovação tempestiva ou à prorrogação contratual, nos termos do inciso VII, do art. 16 do Decreto nº 48.587, de 2023.

7.2.8. O fiscal do contrato realizará o recebimento provisório do objeto do contrato, mediante termo detalhado que comprove o cumprimento das exigências contratuais, nos termos do inciso VIII, do art. 16 do Decreto nº 48.587, de 2023.

7.2.9. A fiscalização de que trata esta cláusula não exclui, nem reduz a responsabilidade do Contratado por quaisquer irregularidades, inexecuções ou desconformidades havidas na execução do objeto, aí incluídas imperfeições de natureza técnica ou aquelas provenientes de vício redibitório, como tal definido pela lei civil.

7.3. Da Gestão do Contrato

7.3.1. O gestor do contrato orientará os fiscais de contrato no desempenho de suas atribuições, nos termos do inciso I, do art. 15 do Decreto nº 48.587, de 2023.

7.3.1.1. Fica designado como gestor de contrato a servidora **RANER PAULA BARBOSA DA CUNHA, MASP: 14764229**, lotado na Unidade SEI: **UEMG/GCLP/INFRAESTRUTURA**, e em sua ausência como gestor suplente o servidor **JOÃO ERIC MENDES LOPES, MASP: 1.397.376-3**, lotado na Unidade SEI: **UEMG/GCLP**, para acompanhar e gerenciar como representante da Administração, atendendo às exigências contidas no art. 15 do Decreto nº 48.587, de 2023.

7.3.2. O gestor do contrato acompanhará os registros realizados pelos fiscais do contrato ou terceiros contratados, das ocorrências relacionadas à execução do contrato e as medidas adotadas, e informará à autoridade superior àquelas que ultrapassarem a sua competência, nos termos do inciso II, do art. 15 do Decreto nº 48.587, de 2023.

7.3.3. O gestor do contrato acompanhará a manutenção das condições de habilitação do contratado, para fins de empenho de despesa e de pagamento, e anotará os problemas que obstem o fluxo normal da liquidação e do pagamento da despesa no relatório de riscos eventuais, nos termos do inciso III, do art. 15 do Decreto nº 48.587, de 2023.

7.3.4. O gestor do contrato coordenará a autuação da rotina de acompanhamento e de fiscalização do contrato, cujo histórico de gerenciamento deverá conter todos os registros formais da execução, a exemplo da ordem de serviço, do registro de ocorrências, das alterações e das prorrogações contratuais, nos termos do inciso IV, do art. 15 do Decreto nº 48.587, de 2023.

7.3.5. O gestor do contrato coordenará os atos preparatórios relativos à instrução processual e ao envio da documentação pertinente ao setor de contratos para formalização da celebração de aditivos, prorrogações, reajustes, repactuações ou rescisões contratuais, nos termos do inciso V, do art. 15 do Decreto nº 48.587, de 2023.

7.3.6. O gestor do contrato realizará o recebimento definitivo do objeto do contrato, mediante termo detalhado que comprove o atendimento das exigências contratuais, nos termos do inciso VI, do art. 15 do Decreto nº 48.587, de 2023.

7.3.7. O gestor do contrato elaborará o relatório final com informações sobre a consecução dos objetivos que tenham justificado a contratação e eventuais condutas a serem adotadas para o aprimoramento das atividades da Administração, de que trata a alínea "d" do inciso VI do § 3º do art. 174 da Lei Federal nº 14.133, de 2021, nos termos do inciso VII, do

art. 15 do Decreto nº 48.587, de 2023.

7.3.8. O gestor do contrato tomará as providências para a formalização de processo administrativo de responsabilização para fins de aplicação de sanções, a ser conduzido pela comissão de que trata o art. 158 da Lei Federal nº 14.133, de 2021, ou pelo agente ou pelo setor competente para tal, conforme o caso, nos termos do inciso VIII, do art. 15 do Decreto nº 48.587, de 2023.

7.4. **Do Preposto**

7.5. Para o Lote 2 a Contratada designará formalmente o preposto da empresa, antes do início da prestação dos serviços, indicando no instrumento os poderes e deveres em relação à execução do objeto contratado. Tal designação se justifica pela possível necessidade de esclarecimento de fatos objetivos.

7.5.1. A Contratada deverá manter preposto da empresa no local da execução do objeto durante o período de no mínimo 1 (uma) hora diária.

7.5.2. A Contratante poderá recusar, desde que justificadamente, a indicação ou a manutenção do preposto da empresa, hipótese em que a Contratada designará outro para o exercício da atividade.

7.5.3. Para o Lote 1 não é necessário que a Contratada designe preposto.

8. **FORMA E CRITÉRIOS DE SELEÇÃO DO FORNECEDOR**

8.1. O fornecedor será selecionado por meio da realização de procedimento de Dispensa de Licitação por valor, com fundamento na hipótese do art. 75, inciso II da Lei Federal nº 14.133, de 2021, sob a forma ELETRÔNICA, que culminará com a seleção da proposta de MENOR PREÇO POR LOTE, conforme art. 33 da referida lei federal, tendo em vista o princípio da economicidade e a busca da proposta mais vantajosa para a administração pública.

8.2. **Dos Critérios da Aceitabilidade da Proposta:**

8.2.1. A proposta comercial deverá conter minimamente as seguintes informações:

8.2.1.1. **Descrição completa e detalhada do objeto e dos seus itens individualizados, conforme tabela do sub item 1.1.1 deste termo de referência.**

8.2.1.2. Valor unitário dos itens e valor total para todo o período, incluídos as despesas tais como: impostos, fretes, seguros, encargos sociais e fiscais e quaisquer outras que incidirem sobre a prestação do serviço;

8.2.1.3. Validade da proposta de 60 (sessenta) dias contados da data de abertura da sessão pública;

8.2.1.4. Todos os preços ofertados deverão ser apresentados em moeda corrente nacional, em algarismos com duas casas decimais após a vírgula.

8.2.2. Caso a proposta e os documentos que a acompanham sejam assinados por mandatário, deverão ser encaminhados, também a procuração e cópia da carteira de identidade do mandatário subscritor.

8.2.2.1. O instrumento de procuração, deverá ser apresentado em instrumento público (lavrado em Cartório) ou instrumento particular, com firma reconhecida em Cartório ou por meio de assinatura digital por pessoa física ou jurídica em meio eletrônico, mediante certificado digital emitido em âmbito da Infraestrutura de Chaves Públicas Brasileira (ICP-Brasil).

8.2.3. Serão desclassificadas, de acordo com o art. 59 da Lei nº 14.133, de 2021, as propostas que:

- 8.2.3.1. Contiverem vícios insanáveis;
- 8.2.3.2. Não obedecerem às especificações técnicas pormenorizadas no instrumento convocatório;
- 8.2.3.3. Apresentarem preços inexequíveis ou permanecerem acima do orçamento estimado para a contratação;
- 8.2.3.4. Não tiverem sua exequibilidade demonstrada, quando exigido pela Administração;
- 8.2.3.5. Apresentarem desconformidade com quaisquer outras exigências do instrumento convocatório, desde que insanável.

8.3. **Da Prova de Conceito (PoC):**

- 8.3.1. Não será exigida a apresentação de prova de conceito nesta contratação.

9. **DA HABILITAÇÃO**

9.1. **Habilitação Jurídica:**

- 9.1.1. Documento de identificação, com foto, do responsável pela(s) assinatura(s) da(s) Proposta(s) Comercial(is).
- 9.1.2. Registro empresarial na Junta Comercial, no caso de empresário individual.
- 9.1.3. Ato constitutivo, estatuto ou contrato social e suas alterações posteriores ou instrumento consolidado, devidamente registrado na Junta Comercial, em se tratando de sociedades empresárias, cooperativas ou empresas individuais de responsabilidade limitada e, no caso de sociedade de ações, acompanhado de documentos de eleição ou designação de seus administradores.
- 9.1.4. Ato constitutivo devidamente registrado no Registro Civil de Pessoas Jurídicas em se tratando de sociedade não empresária, acompanhado de prova da diretoria em exercício.
- 9.1.5. Decreto de autorização, em se tratando de empresa ou sociedade estrangeira em funcionamento no País.
- 9.1.6. Os documentos acima deverão estar acompanhados de todas as alterações ou da consolidação respectiva.

9.2. **Habilitação Fiscal, Social e Trabalhista:**

- 9.2.1. Inscrição no Cadastro de Pessoas Físicas (CPF) ou no Cadastro Nacional da Pessoa Jurídica (CNPJ)
- 9.2.2. Inscrição no cadastro de contribuintes estadual e municipal, se houver, relativo ao domicílio ou sede do fornecedor, pertinente ao seu ramo de atividade e compatível com o objeto contratual.
- 9.2.3. Regularidade perante a Fazenda federal, estadual e municipal do domicílio ou sede do fornecedor, ou outra equivalente, na forma da lei.
 - 9.2.3.1. A prova de regularidade fiscal e seguridade social perante a Fazenda Nacional será efetuada mediante apresentação de certidão expedida conjuntamente pela Secretaria da Receita Federal do Brasil – RFB e pela Procuradoria-Geral da Fazenda Nacional – PGFN, referente a todos os tributos federais e à Dívida Ativa da União – DAU por elas administrados, bem como das contribuições previdenciárias e de terceiros.
 - 9.2.3.2. Caso o fornecedor seja considerado isento dos tributos estaduais e/ou municipais objeto contratual, deverá comprovar tal condição mediante a apresentação de declaração da Fazenda respectiva do seu domicílio ou sede, ou outra equivalente, na forma da lei.

9.2.4. Certificado de Regularidade relativa à seguridade social e perante o Fundo de Garantia por Tempo de Serviço –FGTS.

9.2.5. Prova de inexistência de débitos inadimplidos perante a Justiça do Trabalho, mediante a apresentação de certidão negativa, ou positiva com efeito de negativa, nos termos da Lei Federal nº 12.440, de 7 de julho de 2011, nos termos do Título VII-A da Consolidação das Leis do Trabalho, aprovada pelo Decreto-Lei nº 5.452, de 1º de maio de 1943.

9.2.6. Comprovação da regularidade fiscal e trabalhista deverá ser efetuada mediante a apresentação das competentes certidões negativas de débitos, ou positivas com efeitos de negativas.

9.3. Qualificação Econômico-Financeira:

9.3.1. Certidão negativa de feitos sobre falência expedida pelo distribuidor da sede do fornecedor, emitida nos últimos 06 (seis) meses.

9.4. Da Qualificação Técnica:

9.4.1. **Declaração de que o fornecedor tomou conhecimento de todas as informações e das condições locais para o cumprimento das obrigações objeto desta contratação.**

9.4.1.1. **A declaração acima poderá ser substituída por declaração formal assinada pelo responsável técnico do interessado acerca do conhecimento pleno das condições e peculiaridades da contratação.**

9.4.2. **Para o lote nº 1:** deverá ser apresentada comprovação de aptidão para a prestação de serviços de complexidade tecnológica e operacional equivalente ou superior com o item 1, por meio da apresentação de certidões ou atestados, por pessoas jurídicas de direito público ou privado, bem como documentos comprobatórios emitidos na forma do §3º do art. 88 da Lei Federal nº 14.133, de 2021, atendendo ao quantitativo mínimo de 50% (cinquenta por cento) das quantidades apresentadas, com os quantitativos mínimos descritos no quadro a seguir:

Item	Descrição	Unidade	Quantidade	50%
1.1	SERVICOS DE VIDRACARIA - VIDRO TEMPERADO TRANSPARENTE INCOLOR, ESP. 6MM, INCLUSIVE FIXAÇÃO E VEDAÇÃO COM GUARNIÇÃO/GAXETA DE BORRACHA NEOPRENE, FORNECIMENTO E INSTALAÇÃO, EXCLUSIVE CAIXILHO/PERFIL	m²	30,80	15,4

9.4.3.1. Para atendimento do quantitativo indicado acima, é admitido o somatório de diferentes atestados, podendo ser de períodos concomitantes, desde que compatíveis com as características do objeto da licitação.

9.4.3.3. Os atestados deverão conter:

- Nome empresarial e dados de identificação da instituição emitente (CNPJ, endereço, contato).
- Local e data de emissão.
- Nome e a assinatura do responsável pela veracidade das informações.
- Período da execução da atividade e quantitativo do objeto prestado.
- Os atestados de capacidade técnica poderão ser apresentados em nome da matriz ou da filial do fornecedor.
- O fornecedor disponibilizará todas as informações necessárias à comprovação da legitimidade dos atestados, apresentando, quando solicitado pela Administração, cópia do contrato que deu suporte à contratação, endereço atual do Contratante e local em que foi executado o objeto contratado, dentre outros documentos.

9.4.4. **Para o Lote nº 2:** apresentação de um ou mais atestados de capacidade técnica, fornecido por pessoa jurídica de direito público ou privado devidamente identificada, em nome do licitante, devidamente registrado(s) no CREA e ou CAU da região competente com

as correspondentes Certidões de Acervo Técnico (CAT), comprovando que a licitante executou diretamente como contratada principal a execução dos seguintes serviços e atividades relevantes, com o quantitativo mínimo de 50% (cinquenta por cento) descritos no quadro a seguir:

Item	Descrição	Unidade	Quantidade	50%
1.1	FORNECIMENTO E INSTALAÇÃO PAREDE COM PLACAS DE GESSO ACARTONADO (DRYWALL), PARA USO INTERNO, COM DUAS FACES SIMPLES E ESTRUTURA METÁLICA COM GUIAS SIMPLES, COM VÃOS. AF_07/2023_PS	m²	64,79	32,4

9.4.4.1. Para atendimento do quantitativo indicado acima, é admitido o somatório de diferentes atestados, podendo ser de períodos concomitantes, desde que compatíveis com as características do objeto da licitação.

9.4.4.3. As licitantes, quando solicitadas, deverão disponibilizar todas as informações necessárias à comprovação da legitimidade dos atestados solicitados, apresentando, dentre outros documentos, cópia do contrato que deu suporte à contratação, endereço atual da contratante e local em que foram executadas os serviços de reforma, bem como as notas fiscais emitidas e as medições realizadas.

10. OBRIGAÇÕES ESPECÍFICAS DAS PARTES.

10.1. Do Contratante:

10.1.1. Exigir o cumprimento de todas as obrigações assumidas pelo Contratado, de acordo com o contrato e seus anexos;

10.1.2. Receber o objeto no prazo e condições estabelecidas no Termo de Referência;

10.1.3. Notificar o Contratado, por escrito, sobre vícios, defeitos ou incorreções verificadas no objeto prestado, para que seja por ele reparado, corrigido, removido, reconstruído ou substituído, no total ou em parte, às suas expensas;

10.1.4. Acompanhar e fiscalizar a execução do contrato, atestar nas notas fiscais/faturas da efetiva prestação de serviço, objeto do Termo de Referência.

10.1.5. Rejeitar, no todo ou em parte os serviços prestados, quando em desacordo com as especificações constantes na nota de empenho, no Termo de Referência e/ou na proposta comercial do Contratado.

10.1.6. Comunicar o Contratado para emissão de Nota Fiscal pertinente à parcela incontroversa da execução do objeto, para efeito de liquidação e pagamento, quando houver controvérsia parcial sobre a execução do objeto, quanto à dimensão, qualidade e quantidade, conforme o art. 143 da Lei Federal nº 14.133, de 2021.

10.1.7. Solicitar o reparo, a correção, a remoção ou a substituição dos materiais em que se verificarem vícios, defeitos ou incorreções.

10.1.8. Efetuar o pagamento ao Contratado do valor correspondente à parcela do serviço prestado, no prazo, forma e condições estabelecidos no presente instrumento;

10.1.9. Prestar as informações e os esclarecimentos que venham a ser solicitados pelo Contratado.

10.1.10. Explicitamente emitir decisão sobre todas as solicitações e reclamações relacionadas à execução, ressalvados os requerimentos manifestamente impertinentes, meramente protelatórios ou de nenhum interesse para a boa execução do ajuste.

10.1.10.1. A Administração terá o prazo de até 30 (trinta) dias corridos a contar da data do protocolo do requerimento, tratado no item 10.1.10, para decidir e admitir a prorrogação motivada por igual período, conforme art. 123, Lei Federal nº 14.133, de 2021.

10.1.11. Responder eventuais pedidos de reestabelecimento do equilíbrio econômico-

financeiro feitos pelo contratado no prazo máximo de 30 (trinta) dias corridos.

10.1.12. Aplicar ao Contratado as sanções regulamentares.

10.1.13. Exigir o cumprimento dos recolhimentos tributários, trabalhistas e previdenciários por meio dos documentos pertinentes.

10.1.14. Disponibilizar local adequado para a realização do serviço.

10.1.15. A Administração não responderá por quaisquer compromissos assumidos pelo Contratado com terceiros, ainda que vinculados à execução do contrato, bem como por qualquer dano causado a terceiros em decorrência de ato do Contratado, de seus empregados, prepostos ou subordinados.

10.2. **Do Contratado:**

10.2.1. O Contratado deve cumprir todas as obrigações constantes deste instrumento e seus anexos, nas quantidades, prazos e condições pactuadas, assumindo como exclusivamente seus os riscos e as despesas decorrentes da boa e perfeita execução do objeto.

10.2.2. Responsabilizar-se pelos vícios e danos decorrentes do objeto, de acordo com o Código de Defesa do Consumidor, Lei Federal nº 8.078, de 1990;

10.2.3. Comunicar ao Contratante, no prazo máximo de 24 (vinte e quatro) horas que antecede a data da entrega, os motivos que impossibilitem o cumprimento do prazo previsto, com a devida comprovação;

10.2.4. Atender às determinações regulares emitidas pelo fiscal ou gestor do contrato ou autoridade superior, conforme Inciso II, art. 137 da Lei Federal nº 14.133, de 2021, e inciso III, art. 16 do Decreto nº 48.587, de 2023, e prestar todo esclarecimento ou informação por eles solicitados;

10.2.5. Reparar, corrigir, remover, reconstruir ou substituir, às suas expensas, no total ou em parte, no prazo fixado pelo fiscal do contrato, os serviços nos quais se verificarem vícios, defeitos ou incorreções resultantes de sua execução ou dos materiais nela empregados;

10.2.6. Responsabilizar-se pelos vícios e danos decorrentes da execução do objeto, bem como por todo e qualquer dano causado à Administração ou terceiros, não reduzindo essa responsabilidade a fiscalização ou o acompanhamento da execução contratual pelo Contratante, que ficará autorizado a descontar dos pagamentos devidos ou da garantia, caso exigida, o valor correspondente aos danos sofridos;

10.2.7. Não contratar, durante a vigência do contrato, cônjuge, companheiro ou parente em linha reta, colateral ou por afinidade, até o terceiro grau, de dirigente do contratante ou do fiscal ou gestor do contrato, nos termos do art. 48, parágrafo único, da Lei Federal nº 14.133, de 2021;

10.2.8. Emitir faturas no valor pactuado, apresentando-as ao Contratante para ateste e pagamento.

10.2.9. Responsabilizar-se pela garantia dos materiais empregados nos serviços prestados, dentro dos padrões adequados de qualidade, segurança, durabilidade e desempenho, conforme previsto na legislação em vigor e na forma exigida neste termo de referência.

10.2.10. Manter, durante toda a execução do objeto, em compatibilidade com as obrigações assumidas, todas as condições de habilitação e qualificação exigidas na contratação.

10.2.11. Responsabilizar-se pelo cumprimento de todas as obrigações trabalhistas, previdenciárias, fiscais, comerciais e as demais previstas em legislação específica, cuja inadimplência não transfere a responsabilidade ao Contratante e não poderá onerar o objeto do contrato;

10.2.12. Comunicar ao Fiscal do contrato, no prazo de 24 (vinte e quatro) horas, qualquer ocorrência anormal ou acidente que se verifique no local da execução do objeto contratual.

10.2.13. Paralisar, por determinação do Contratante, qualquer atividade que não esteja sendo executada de acordo com a boa técnica ou que ponha em risco a segurança de pessoas ou

bens de terceiros.

- 10.2.14. Promover a guarda, manutenção e vigilância de materiais, ferramentas, e tudo o que for necessário à execução do objeto, durante a vigência do contrato;
- 10.2.15. Cumprir, durante todo o período de execução do contrato, a reserva de cargos prevista em lei para pessoa com deficiência, para reabilitado da Previdência Social ou para aprendiz, bem como as reservas de cargos previstas em outras normas específicas, conforme art. 116 da Lei Federal nº 14.133, de 2021;
- 10.2.16. Comprovar a reserva de cargos a que se refere a cláusula acima, quando solicitado pelo fiscal do contrato, com a indicação dos empregados que preencheram as referidas vagas, conforme parágrafo único, art. 116 da Lei Federal nº 14.133, de 2021;
- 10.2.17. Guardar sigilo sobre todas as informações obtidas em decorrência do cumprimento do contrato;
- 10.2.18. Arcar com o ônus decorrente de eventual equívoco no dimensionamento dos quantitativos de sua proposta, inclusive quanto aos custos variáveis decorrentes de fatores futuros e incertos, devendo complementá-los, caso o previsto inicialmente em sua proposta não seja satisfatório para o atendimento do objeto da contratação, exceto quando ocorrer algum dos eventos arrolados no inciso II, alínea d, art. 124 da Lei Federal nº 14.133, de 2021.
- 10.2.19. Cumprir, além dos postulados legais vigentes de âmbito federal, estadual ou municipal, as normas de segurança do contratante;
- 10.2.20. Alocar os empregados necessários, com habilitação e conhecimento adequados, ao perfeito cumprimento das obrigações do objeto, fornecendo os materiais, equipamentos, ferramentas e utensílios demandados, cuja quantidade, qualidade e tecnologia deverão atender às recomendações de boa técnica e a legislação de regência;
- 10.2.21. Orientar e treinar seus empregados sobre os deveres previstos na Lei Federal nº 13.709, de 2018, adotando medidas eficazes para proteção de dados pessoais a que tenha acesso por força da execução do contrato;
- 10.2.22. Conduzir os trabalhos com estrita observância às normas da legislação pertinente, cumprindo as determinações dos Poderes Públicos, mantendo sempre limpo o local de execução do objeto e nas melhores condições de segurança, higiene e disciplina.
- 10.2.23. Submeter previamente, por escrito, ao Contratante, para análise e aprovação, quaisquer mudanças nos métodos executivos que fujam às especificações do memorial descritivo ou instrumento congênere.
- 10.2.24. Não permitir a utilização de qualquer trabalho do menor de dezesseis anos, exceto na condição de aprendiz para os maiores de quatorze anos, nem permitir a utilização do trabalho do menor de dezoito anos em trabalho noturno, perigoso ou insalubre.
- 10.2.25. Executar as portas com largura mínima de 80cm para permitir a acessibilidade de pessoas com deficiência ou mobilidade reduzida, em conformidade com o Apêndice 1 deste Termo de Referência.
- 10.2.26. Dar a destinação correta, para reciclagem, dos possíveis resíduos de gesso após a implementação das vedações de gesso acartonado.
- 10.2.27. Destinar os resíduos do item 10.2.26. e os demais (se houver) para o Programa de Reciclagem de Resíduos da Construção Civil da Prefeitura Municipal de Belo Horizonte.
- 10.2.28. Executar os serviços em consonância com as Fichas Técnicas do Sistema de Custos e Orçamentos Referenciais de Obras e Serviços de Engenharia do Estado de Minas Gerais instituído, através do Decreto nº 48.523 de 28 de outubro de 2022, as demais determinações Federais, Estaduais e Municipais legais e normativas vigentes.

11. INFRAÇÕES E SANÇÕES ADMINISTRATIVAS

- 11.1. Comete infração administrativa, nos termos da Lei Federal nº 14.133, de 2021, o

contratado que:

- 11.1.1. Der causa à inexecução parcial da contratação;
- 11.1.2. Der causa à inexecução parcial da contratação que cause grave dano à Administração ou ao funcionamento dos serviços públicos ou ao interesse coletivo;
- 11.1.3. Der causa à inexecução total da contratação;
- 11.1.4. Deixar de entregar a documentação exigida para o certame;
- 11.1.5. Não manter a proposta, salvo em decorrência de fato superveniente devidamente justificado;
- 11.1.6. Não celebrar o contrato ou não entregar a documentação exigida para a contratação, quando convocado dentro do prazo de validade de sua proposta;
- 11.1.7. Ensejar o retardamento da execução ou da entrega do objeto da contratação sem motivo justificado;
- 11.1.8. Apresentar documentação falsa ou prestar declaração falsa durante a contratação e execução do contrato;
- 11.1.9. Fraudar a licitação ou praticar ato fraudulento na execução da contratação;
- 11.1.10. Comportar-se de modo inidôneo ou cometer fraude de qualquer natureza;
- 11.1.11. Praticar atos ilícitos com vistas a frustrar os objetivos da licitação;
- 11.1.12. Praticar ato lesivo previsto no art. 5º da Lei Federal nº 12.846, de 2013.

11.2. Serão aplicadas ao contratado que incorrer nas infrações acima descritas as seguintes sanções:

11.2.1. **Advertência** - quando o contratado der causa à inexecução parcial do contrato, sempre que não se justificar a imposição de penalidade mais grave, conforme disposto no §2º, art. 156 da Lei Federal nº 14.133, de 2021;

11.2.2. **Impedimento de licitar e contratar** - quando praticadas as condutas descritas nos subitens 11.1.2 a 11.1.7, sempre que não se justificar a imposição de penalidade mais grave, conforme disposto no § 4º, art. 156, da Lei Federal nº 14.133, de 2021;

11.2.3. **Declaração de inidoneidade para licitar e contratar** - quando praticadas as condutas descritas nos subitens 11.1.8 a 11.1.12, bem como nos subitens 12.1.2 a 12.1.7, que justifiquem a imposição de penalidade mais grave, conforme disposto no §5º, art. 156, da Lei Federal nº 14.133, de 2021).

11.2.4. **Multa:**

11.2.4.1. Moratória de 0,5% (zero vírgula cinco) por dia de atraso injustificado sobre o valor da parcela inadimplida, até o limite de 30 (trinta) dias.

11.3. As sanções previstas nos subitens 11.2.1, 11.2.2 e 11.2.3 poderão ser aplicadas cumulativamente com a multa, conforme disposto no §7º, art. 156, da Lei Federal nº 14.133, de 2021.

11.4. Se a multa aplicada e as indenizações cabíveis forem superiores ao valor do pagamento eventualmente devido pelo Contratante ao Contratado, além da perda desse valor, a diferença será descontada da garantia prestada ou será cobrada judicialmente, conforme §8º, art. 156, da Lei Federal nº 14.133, de 2021.

11.5. A aplicação das sanções previstas neste documento não exclui, em hipótese alguma, a obrigação de reparação integral do dano causado ao Contratante, conforme disposto no §9º, art. 156, da Lei Federal nº 14.133, de 2021.

11.6. Antes da aplicação da multa será facultada a defesa do interessado no prazo de 15 (quinze) dias úteis, contado da data de sua intimação, conforme disposto no art. 157, da Lei Federal nº 14.133, de 2021.

11.7. Previamente ao encaminhamento à cobrança judicial, a multa poderá ser recolhida

administrativamente no prazo máximo de 30 (trinta) dias, a contar da data do recebimento da comunicação enviada pela autoridade competente.

11.8. A aplicação das sanções realizar-se-á em processo administrativo que assegure o contraditório e a ampla defesa ao Contratado, observando-se o procedimento previsto no caput e parágrafos do art. 158 da Lei Federal nº 14.133, de 2021, para as penalidades de impedimento de licitar e contratar e de declaração de inidoneidade para licitar ou contratar.

11.9. Em observância ao disposto no §1º, art. 156, da Lei nº 14.133, de 2021, na aplicação das sanções serão considerados:

11.9.1. A natureza e a gravidade da infração cometida;

11.9.2. As peculiaridades do caso concreto;

11.9.3. As circunstâncias agravantes ou atenuantes;

11.9.4. Os danos que dela provierem para o Contratante;

11.9.5. A implantação ou o aperfeiçoamento de programa de integridade, conforme normas e orientações dos órgãos de controle.

11.10. Os atos previstos como infrações administrativas na Lei Federal nº 14.133, de 2021, ou em outras leis de licitações e contratos da Administração Pública que também sejam tipificados como atos lesivos na Lei Federal nº 12.846, de 2013, serão apurados e julgados conjuntamente, nos mesmos autos, observados o rito procedimental e autoridade competente definidos no art. 159 da referida Lei de Licitações.

11.11. A personalidade jurídica do Fornecedor poderá ser desconsiderada sempre que utilizada com abuso do direito para facilitar, encobrir ou dissimular a prática dos atos ilícitos previstos neste documento ou para provocar confusão patrimonial, e, nesse caso, todos os efeitos das sanções aplicadas à pessoa jurídica serão estendidos aos seus administradores e sócios com poderes de administração, à pessoa jurídica sucessora ou à empresa do mesmo ramo com relação de coligação ou controle, de fato ou de direito, com o Contratado, observados, em todos os casos, o contraditório, a ampla defesa e a obrigatoriedade de análise jurídica prévia, conforme disposto no art. 160, da Lei Federal nº 14.133, de 2021.

11.12. O Contratante deverá, no prazo máximo de 15 (quinze) dias úteis, contado da data de aplicação da sanção, informar e manter atualizados os dados relativos às sanções por ela aplicadas, para fins de publicidade no Cadastro Nacional de Empresas Inidôneas e Suspensas (Ceis) e no Cadastro Nacional de Empresas Punidas (Cnep), instituídos no âmbito do Poder Executivo Federal, conforme art. 161, da Lei Federal nº 14.133, de 2021.

11.13. As sanções de impedimento de licitar e contratar e declaração de inidoneidade para licitar ou contratar são passíveis de reabilitação na forma do art. 163 da Lei Federal nº 14.133, de 2021.

11.14. Os débitos do contratado para com a Administração contratante, resultantes de multa administrativa e/ou indenizações, não inscritos em dívida ativa, poderão ser compensados, total ou parcialmente, com os créditos devidos pelo referido órgão decorrentes do mesmo contrato ou de outros contratos administrativos que o contratado possua com o mesmo órgão ora contratante.

12. ESTIMATIVA DO VALOR DA CONTRATAÇÃO

12.1. O custo estimado da contratação possui caráter sigiloso e será tornado público após o julgamento das propostas, visando o princípio da busca pela proposta mais vantajosa para a administração pública e a economicidade nas contratações públicas.

13. ADEQUAÇÃO ORÇAMENTÁRIA

13.1. As despesas decorrentes da presente contratação correrão por conta da dotação orçamentária do orçamento em vigor, aprovado pela Lei nº 24.678, de 17 de janeiro de 2024.

13.1.1. A contratação será atendida pela seguinte dotação: **2024** -

13.2. A dotação relativa ao exercício financeiro subsequente será indicada após aprovação da Lei Orçamentária respectiva e liberação dos créditos correspondentes, mediante apostilamento.

Responsável pela elaboração:
Michelle Delano dos Santos
Masp: 131203-9

Responsável pela aprovação:
Raner Paula Barbosa da Cunha
Masp: m14764229



Documento assinado eletronicamente por **Raner Paula Barbosa da Cunha**, **Servidor (a) Público (a)**, em 05/06/2024, às 13:31, conforme horário oficial de Brasília, com fundamento no art. 6º, § 1º, do [Decreto nº 47.222, de 26 de julho de 2017](#).



Documento assinado eletronicamente por **Michelle Delano dos Santos**, **Servidor (a) Público (a)**, em 05/06/2024, às 13:33, conforme horário oficial de Brasília, com fundamento no art. 6º, § 1º, do [Decreto nº 47.222, de 26 de julho de 2017](#).



Documento assinado eletronicamente por **João Eric Mendes Lopes**, **Gerente**, em 05/06/2024, às 13:41, conforme horário oficial de Brasília, com fundamento no art. 6º, § 1º, do [Decreto nº 47.222, de 26 de julho de 2017](#).




A autenticidade deste documento pode ser conferida no site http://sei.mg.gov.br/sei/controlador_externo.php?acao=documento_conferir&id_orgao_acesso_externo=0, informando o código verificador **88690220** e o código CRC **EC35FC38**.

Referência: Processo nº 2350.01.0007759/2024-32

SEI nº 88690220



EDIFÍCIO ANTÔNIO CARLOS: PLANTA - 8º PAVIMENTO
Escala 1:100

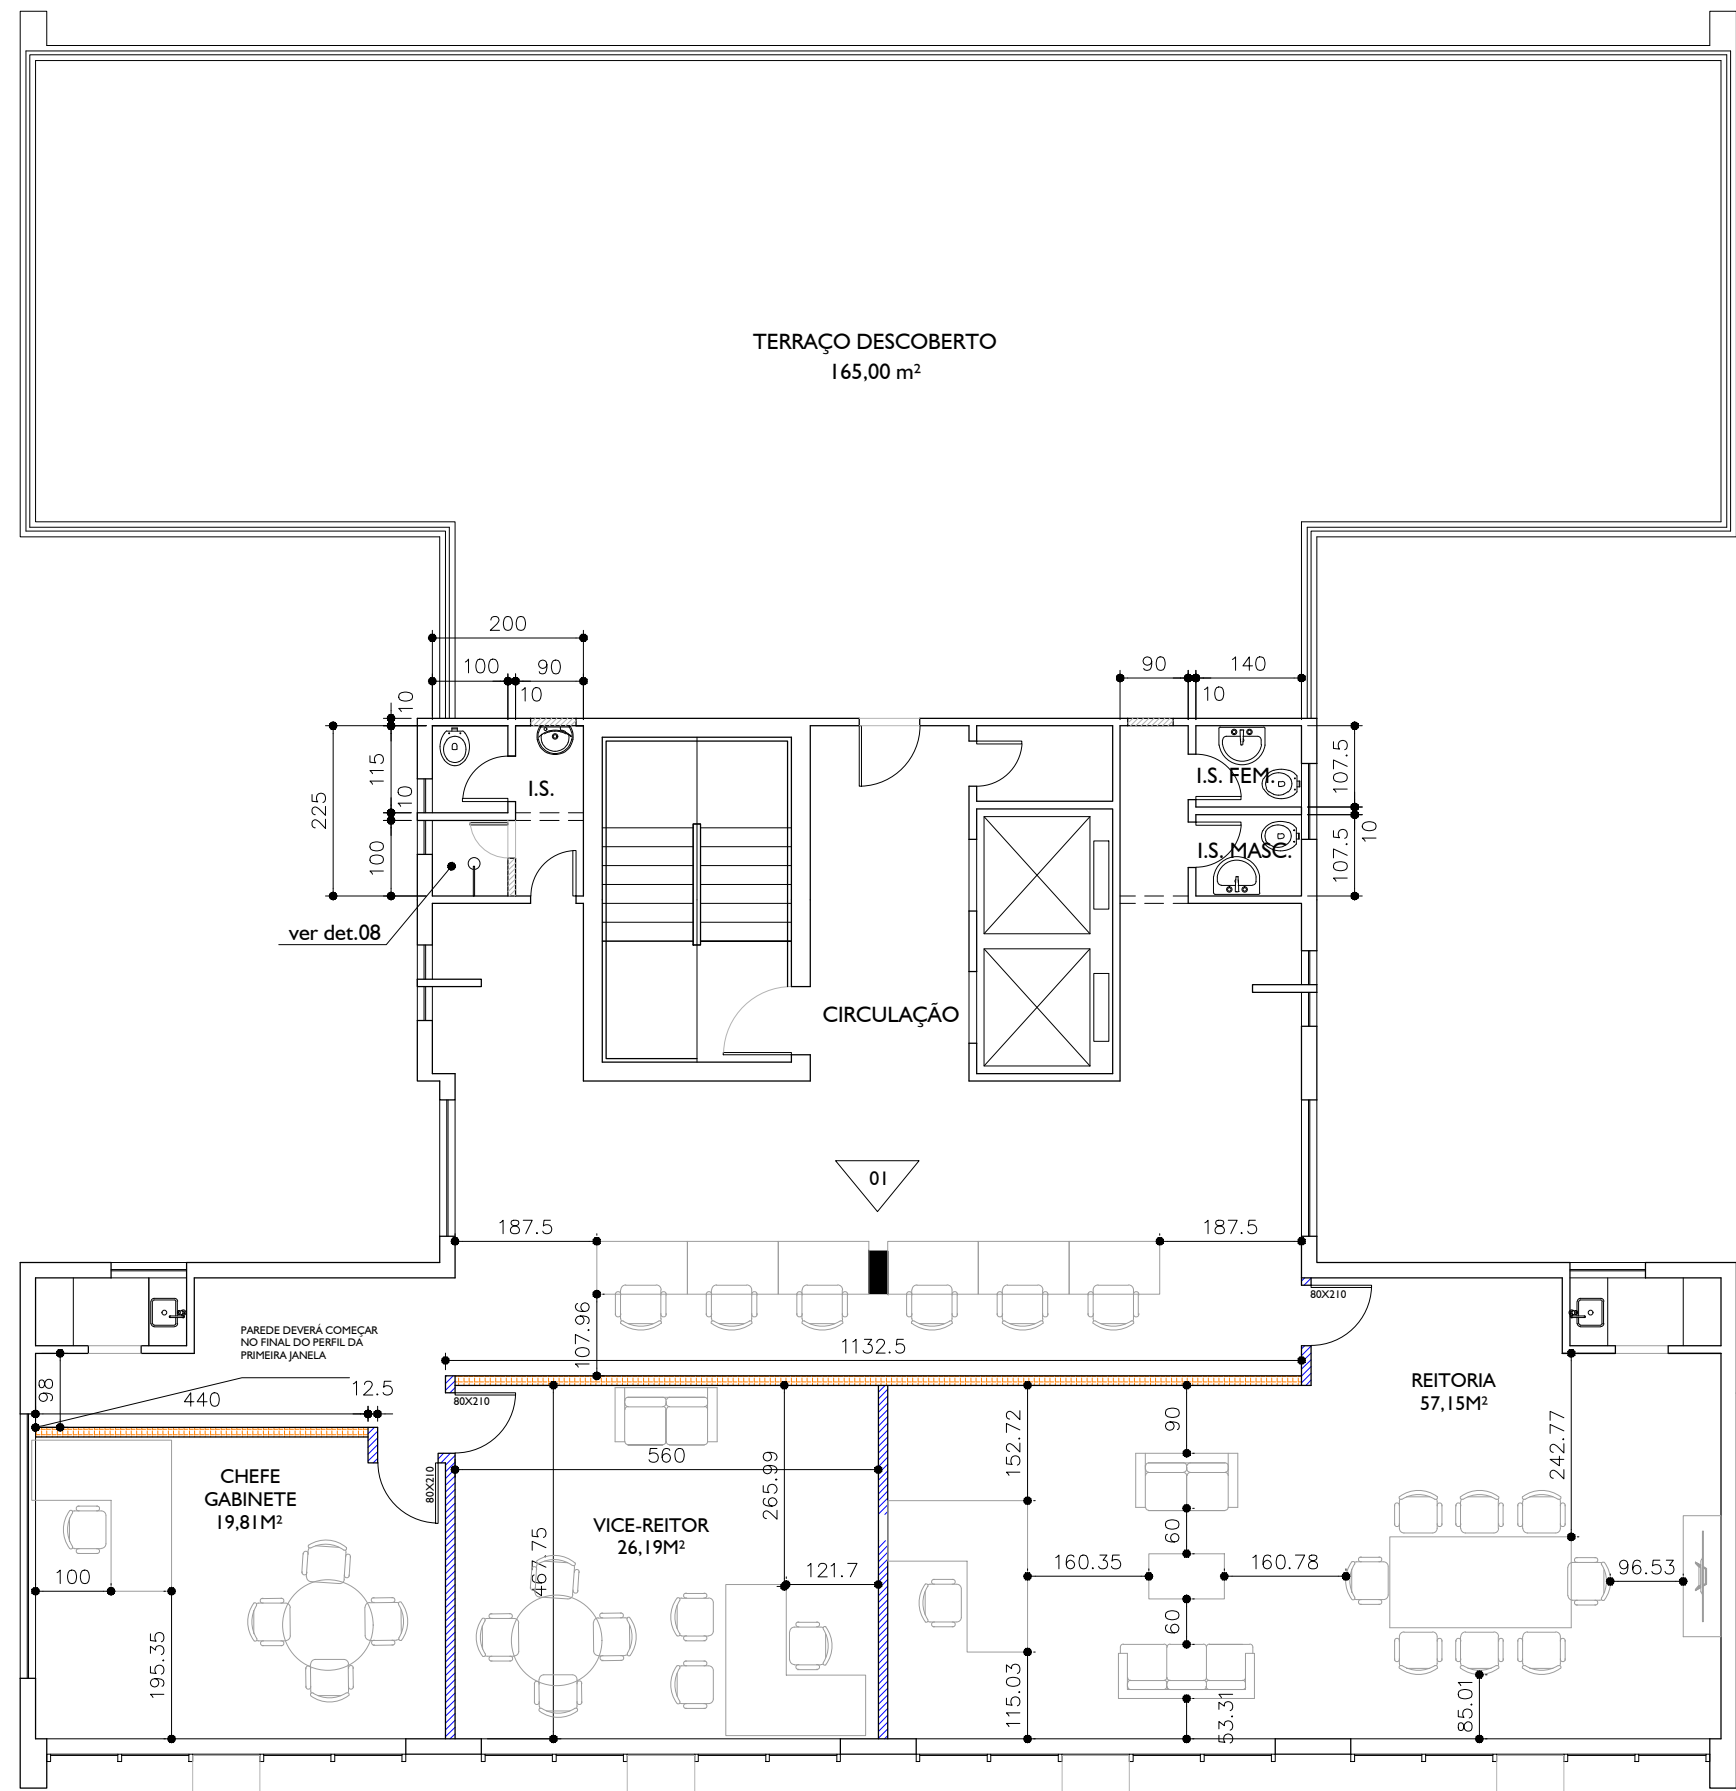

EDIFÍCIO ANTÔNIO CARLOS: PLANTA - 9º PAVIMENTO
Escala 1:100

- LEGENDA:
- Alvenaria a ser mantida
 - Alvenaria a ser demolida
 - Alvenaria a ser construída 01
 - Alvenaria a ser construída 02

A alvenaria a ser construída deverá ter espessura final máxima de 12,5cm

- 01 Paredes em drywal
02 Paredes em drywal e esquadria de vidro fixa

NOTA:
Todas as medidas deverão ser conferidas no local

R04	27/05/24	REVISÃO 04	
R03	23/05/24	REVISÃO 03	
R02	21/05/24	REVISÃO 02	
R01	20/05/24	REVISÃO 01	
R00	17/05/24	ENTREGA INICIAL	
Nº	DATA	REVISÃO	VISTO

PROJETO EXECUTIVO E DETALHAMENTO PARA REFORMA

TRANSFERÊNCIA DA REITORIA


ENDEREÇO:
AV. ANTÔNIO CARLOS, 7535, 7545,
7575 - BAIRRO SÃO LUÍS/PAMPULHA

AUTOR:
LEONARDO DAVY SILVA CAU:A243981-6
DIVISÃO DE INFRAESTRUTURA
GCLP / UEMG

CONTEÚDO:
EDIFÍCIO I: PLANTA -
9º PAVIMENTO



DATA: MAIO / 2024	FOLHA: 01/03
DIREITOS AUTORAIS RESERVADOS	

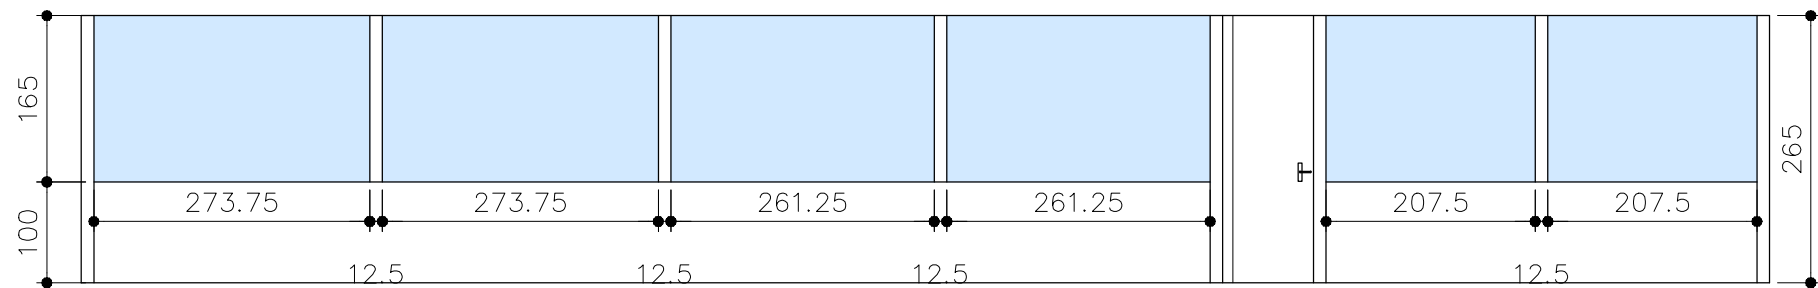

Elevação 01 – Parede Drywal com Vidro
Escala 1:100

- LEGENDA:
- Alvenaria a ser mantida
 - Alvenaria a ser demolida
 - Alvenaria a ser construída 01
 - Alvenaria a ser construída 02

A alvenaria a ser construída deverá ter espessura final máxima de 12,5cm

01 Paredes em drywal
02 Paredes em drywal e esquadria de vidro fixa

NOTA:
Todas as medidas deverão ser conferidas no local

R03	23/05/24	REVISÃO 03	
R02	21/05/24	REVISÃO 02	
R01	20/05/24	REVISÃO 01	
R00	17/05/24	ENTREGA INICIAL	
Nº	DATA	REVISÃO	VISTO

PROJETO EXECUTIVO E
DETALHAMENTO PARA REFORMA

TRANSFERÊNCIA DA REITORIA

ENDEREÇO:
AV. ANTÔNIO CARLOS, 7535, 7545,
7575 – BAIRRO SÃO LUÍS/PAMPULHA

AUTOR:
LEONARDO DAVY SILVA CAU: A243981–6
DIVISÃO DE INFRAESTRUTURA
GCLP / UEMG

CONTEÚDO:
EDIFÍCIO 1: PLANTA –
9º PAVIMENTO



DATA: MAIO / 2024	FOLHA: 03/03
DIREITOS AUTORAIS RESERVADOS	



ESTADO DE MINAS GERAIS
UNIVERSIDADE DO ESTADO DE MINAS GERAIS
GCLP - Divisão de Compras

Versão v.20.09.2020.

ANEXOS

ANEXO II - MODELO DE PROPOSTA COMERCIAL PARA CONTRATAÇÃO DE
SERVIÇOS

PROPOSTA COMERCIAL PARA A DISPENSA DE LICITAÇÃO POR VALOR Nº 2351053 000013/2024 (preenchida em papel timbrado da proponente)					
DADOS A CONSTAR NA PROPOSTA			PREENCHIMENTO PELO PROPONENTE		
Razão Social:					
CNPJ:					
Endereço:					
Telefone:					
Endereço Eletrônico:					
Nome do Representante Legal:					
CPF do Representante Legal:					
LOTE	ITEM	CÓD.DO ITEM NO SIAD	DESCRIÇÃO DO ITEM NO CATMAS	UNIDADE DE AQUISIÇÃO	QUANTIDADE
1	1	19739	SERVICOS DE VIDRACARIA	00001 - 1,00 UNIDADE	1
2	2	1015	REPARO, RESTAURACAO E RECUPERACAO DE BENS IMOVEIS	00001 - 1,00 UNIDADE	1
DAS ESPECIFICAÇÕES DO OBJETO:					
LOTE 1 (Serviços de vidraçaria)					

ITEM	REFERÊNCIA	CODIGO DE REF.	DESCRIÇÃO	UNIDADE	QUANTIDADE
1			JANELAS		
			VIDRO TEMPERADO TRANSPARENTE INCOLOR, ESP. 6MM, INCLUSIVE FIXAÇÃO E VEDAÇÃO COM GUARNIÇÃO/GAXETA DE BORRACHA NEOPRENE, FORNECIMENTO E INSTALAÇÃO, EXCLUSIVE CAIXILHO/PERFIL VIDRO IMPRESSO (FANTASIA) TRANSLÚCIDO INCOLOR, ESP. 4MM, INCLUSIVE FIXAÇÃO E VEDAÇÃO COM GUARNIÇÃO/GAXETA DE BORRACHA NEOPRENE, FORNECIMENTO E INSTALAÇÃO, EXCLUSIVE CAIXILHO/PERFIL		
1.1	SICOR - MG	ED-51158		m²	30,80
1.2	SICOR - MG	ED-29731	VIDRO COMUM TRANSPARENTE INCOLOR, ESP. 4MM, INCLUSIVE FIXAÇÃO E VEDAÇÃO COM GUARNIÇÃO/GAXETA DE BORRACHA NEOPRENE, FORNECIMENTO E INSTALAÇÃO, EXCLUSIVE CAIXILHO/PERFIL	m²	0,63
1.2	SICOR - MG	ED-51156	REMOÇÃO MANUAL DE VIDRO EM ESQUADRIAS, COM REAPROVEITAMENTO, INCLUSIVE LIMPEZA DO ENCAIXE, AFASTAMENTO E EMPILHAMENTO, EXCLUSIVE TRANSPORTE E RETIRADA DO MATERIAL REMOVIDO NÃO REAPROVEITÁVEL	m²	6,30
1.3	SICOR - MG	ED-48516		m²	3,70
LOTE 2 (Reparo, restauração e recuperação de bens imóveis)					
ITEM	REFERÊNCIA	CODIGO DE REF.	DESCRIÇÃO	UNIDADE	QUANTIDADE
1			DRYWALL E VIDROS		
1.1	SINAPI	96359	FORNECIMENTO E INSTALAÇÃO PAREDE COM PLACAS DE GESSO ACARTONADO (DRYWALL), PARA USO INTERNO, COM DUAS FACES SIMPLES E ESTRUTURA METÁLICA COM GUIAS SIMPLES, COM VÃOS. AF_07/2023_PS	M²	64,79

1.2	SINAPI	100674	JANELA FIXA DE ALUMÍNIO PARA VIDRO, COM VIDRO, BATENTE E FERRAGENS. EXCLUSIVE ACABAMENTO, ALIZAR E CONTRAMARCO. FORNECIMENTO E INSTALAÇÃO. AF_12/2019	M²	24,52
1.3	SICOR - MG	ED-50997	PEITORIL DE GRANITO CINZA ANDORINHA E = 2 CM	M²	1,87
2			DEMOLIÇÃO DE DRYWALL		
2.1	SICOR - MG	ED-28338	DEMOLIÇÃO MANUAL DE CONSTRUÇÃO EM ALVENARIAS DE VEDAÇÃO, COM ESPESSURA MÁXIMA DE 15CM, INCLUSIVE REMOÇÃO COM REAPROVEITAMENTO DE ESQUADRIAS, AFASTAMENTO E EMPILHAMENTO, EXCLUSIVE TRANSPORTE E RETIRADA DO MATERIAL DEMOLIDO/REMOVIDO NÃO REAPROVEITÁVEL	M²	1,68
3			PINTURA		
3.1	SICOR - MG	ED-50514	PREPARAÇÃO PARA EMASSAMENTO OU PINTURA (LÁTEX/ ACRÍLICA) EM PAREDE, INCLUSIVE UMA (1) DEMÃO DE SELADOR ACRÍLICO	M²	129,58
3.2	SICOR - MG	ED-50451	PINTURA ACRÍLICA EM PAREDE, DUAS (2) DEMÃOS, EXCLUSIVE SELADOR ACRÍLICO E MASSA ACRÍLICA/CORRIDA (PVA)	M²	129,58
4			PORTAS		
4.1	SICOR - MG	ED-49602	PORTA DE MADEIRA COMPLETA, DIMENSÃO (80X210)CM, TIPO DE ABRIR, UMA (1) FOLHA, ACABAMENTO NATURAL PARA PINTURA/VERNIZ, TIPO PRANCHETA/SARRAFEADA, INCLUSIVE MARCO,ALIZAR E FERRAGENS, EXCLUSIVE PINTURA/VERNIZ	UN	4
4.2	SICOR - MG	ED-28437	PINTURA ESMALTE EM SUPERFÍCIE DE MADEIRA, DUAS (2) DEMÃOS, INCLUSIVE UMA (1) DEMÃO DE FUNDO NIVELADOR, EXCLUSIVE MASSA A ÓLEO	m²	44,10
5			RETIRADA DE ENTULHO		
5.1	SICOR - MG	ED-51125	TRANSPORTE DE MATERIAL DEMOLIDO EM CAÇAMBA	M³	0,25
5.2	SICOR - MG	ED-51131	CARGA MANUAL DE MATERIAL DE QUALQUER NATUREZA SOBRE CAMINHÃO, EXCLUSIVE TRANSPORTE	M³	0,25
6			REVISÃO DAS ESQUADRIAS		
6.1	ORSE	1859	REVISÃO DE ESQUADRIA DE FERRO	m²	6,00
6.2	SICOR - MG	COMP.01	FECHO PARA ABERTURA DE JANELA MÁXIM-AR, FORNECIMENTO E INSTALAÇÃO	UN	156,00

Observações:

Prazo de Validade da Proposta:

****No Mínimo 60 (sessenta) dias**

Prazo de Execução:

Local de Execução:

Declaro que:

- a) serão atendidas todas as condições comerciais estabelecidas no Anexo I – Termo de Referência, deste Aviso de Dispensa de Licitação por Valor;
- b) nos preços propostos encontram-se incluídos todos os tributos, encargos sociais, trabalhistas e financeiros, taxas, seguros e quaisquer outros ônus que porventura possam recair sobre o objeto a ser contratado na presente licitação e que estou de acordo com todas as normas da solicitação de propostas e seus anexos;
- c) esta proposta foi elaborada de forma independente;

As informações disponibilizadas neste documento estão sujeitas ao previsto na Lei n.º 13.709, de 2018, Lei Geral de Proteção de Dados Pessoais (LGPD).

Data e local.

Assinatura do Representante Legal da Empresa



Documento assinado eletronicamente por **Felipe Melquiades Otoni Silva, Servidor Público**, em 07/06/2024, às 16:58, conforme horário oficial de Brasília, com fundamento no art. 6º, § 1º, do [Decreto nº 47.222, de 26 de julho de 2017](#).



A autenticidade deste documento pode ser conferida no site http://sei.mg.gov.br/sei/controlador_externo.php?acao=documento_conferir&id_orgao_acesso_externo=0, informando o código verificador **89914467** e o código CRC **5186E514**.



UEMG/GCLP/COMPRAS

Belo Horizonte, 07 de junho de 2024.

ANEXO III - SUGESTÕES DE MODELOS DE DECLARAÇÕES

DECLARAÇÃO CIÊNCIA INTEIRO TEOR DO ATO CONVOCATÓRIO

A _____, CNPJ nº. _____, com sede à _____, declara, ciência em relação ao inteiro teor do ato convocatório e dos seus anexos, concorda com suas condições, declara que a sua proposta econômica compreenderá a integralidade dos custos, nos termos do art. 63, §1º, da Lei Federal nº. 14.133, de 2021, para atendimento dos direitos trabalhistas assegurados na Constituição Federal de 1988, nas leis trabalhistas, nas normas infralegais, nas convenções coletivas de trabalho e nos termos de ajustamento de conduta vigentes na data da sua entrega em definitivo a atendo aos requisitos de habilitação neles estabelecidos.

Data e local.

Assinatura do Representante Legal da Empresa

(PAPEL TIMBRADO DA EMPRESA)

DECLARAÇÃO INEXISTÊNCIA FATOS IMPEDITIVOS

A _____, CNPJ nº. _____, com sede à _____, declara, que inexistente impedimento à sua habilitação, e comunicará a superveniência de ocorrência impeditiva ao órgão ou entidade Contratante.

Data e local.

Assinatura do Representante Legal da Empresa

(PAPEL TIMBRADO DA EMPRESA)

DECLARAÇÃO DE MENORES

A _____, CNPJ nº. _____, com sede à _____, declara, sob as penas da lei, a inexistência de trabalho noturno, perigoso ou insalubre por menores de 18 (dezoito) anos ou a realização de qualquer trabalho por menores de 16

(dezesseis) anos, salvo menor, a partir dos 14 anos, na condição de aprendiz, nos termos do artigo 7º, inciso XXXIII, da Constituição Federal.

Data e local.

Assinatura do Representante Legal da Empresa

(PAPEL TIMBRADO DA EMPRESA)

DECLARAÇÃO DE CUMPRIMENTO DAS OBRIGAÇÕES OBJETO DA LICITAÇÃO

A _____, CNPJ nº. _____, com sede à _____, declara, ciência em relação a todas as informações e condições locais para o cumprimento das obrigações objeto da licitação

Data e local.

Assinatura do Representante Legal da Empresa

(PAPEL TIMBRADO DA EMPRESA)

DECLARAÇÃO DE EXIGÊNCIAS DE RESERVA DE CARGOS PARA PESSOA COM DEFICIÊNCIA

A _____, CNPJ nº. _____, com sede à _____, declara, que cumpre as exigências de reserva de cargos para pessoa com deficiência e para reabilitação da Previdência Social, previstas em lei nos termos do art. 93 da Lei Federal nº 8.213, de 1991 e em outras normas específicas, conforme previsto no inciso IV do art. 63 da Lei Federal nº. 14.133, de 2021.

Data e local.

Assinatura do Representante Legal da Empresa

(PAPEL TIMBRADO DA EMPRESA)

DECLARAÇÃO DE RESPONSABILIDADE DE TRANSAÇÕES

A _____, CNPJ nº. _____, com sede à _____, declara, que se responsabiliza pelas transações que forem efetuadas no sistema em seu nome, assumindo como firmes e verdadeiras;.

Data e local.

Assinatura do Representante Legal da Empresa

(PAPEL TIMBRADO DA EMPRESA)

DECLARAÇÃO CIÊNCIA DAS CONDIÇÕES DA CONTRATAÇÃO

A _____, CNPJ nº. _____, com sede à _____, declara, que tomou conhecimento de todas as informações e das condições locais para o cumprimento das obrigações e peculiaridades do objeto desta contratação conforme o inteiro teor do aviso de Abertura de COTEP e dos seus anexos, concorda com suas condições, declara que a sua proposta econômica compreenderá a integralidade dos custos, para atendimento dos direitos trabalhistas assegurados na Constituição Federal de 1988, nas leis trabalhistas, nas normas infralegais, nas convenções coletivas de trabalho e nos termos de ajustamento de conduta vigentes na data da sua entrega em definitivo e atendo aos requisitos de habilitação neles estabelecidos.

Data e local.

Assinatura do Representante Legal da Empresa

(PAPEL TIMBRADO DA EMPRESA)

DECLARAÇÃO DE MANUTENÇÃO DA REGULARIDADE FISCAL

A _____, CNPJ nº. _____, com sede à _____, declara, sob as penas da lei, que caso possua restrição no(s) documento(s) de regularidade fiscal, assume o compromisso de promover a regularização caso venha a formular o lance vencedor, cumprindo plenamente os demais requisitos de habilitação.

Data e local.

Assinatura do Representante Legal da Empresa

(PAPEL TIMBRADO DA EMPRESA)

DECLARAÇÃO DE AUSÊNCIA DE TRABALHO DEGRADANTE OU FORÇADO

A _____, CNPJ nº. _____, com sede à _____, declara, sob as penas da lei, que não possui, em sua cadeia produtiva, empregados executando trabalho degradante ou forçado, observado o disposto nos incisos III e IV do artigo 1º e no inciso III do artigo 5º da Constituição Federal.

Data e local.

Assinatura do Representante Legal da Empresa

(PAPEL TIMBRADO DA EMPRESA)

DECLARAÇÃO DE GARANTIA

Eu, _____ (nome completo), portador do CPF _____, representante legal da empresa (nome da empresa licitante) _____, portadora do CNPJ nº, **DECLARO** que prestarei garantia contra eventuais defeitos no serviço para o lote nº _____ pelo tempo de 24 (vinte e quatro meses) a contar a partir do primeiro dia útil subsequente à data do recebimento definitivo do objeto, referente à Dispensa de Licitação por valor - Cotação eletrônica nº 2351053 000013/2024.

Data e local.

Assinatura do Representante Legal da Empresa

(PAPEL TIMBRADO DA EMPRESA)



Documento assinado eletronicamente por **Felipe Melquiades Otoni Silva, Servidor Público**, em 07/06/2024, às 17:04, conforme horário oficial de Brasília, com fundamento no art. 6º, § 1º, do [Decreto nº 47.222, de 26 de julho de 2017](#).



A autenticidade deste documento pode ser conferida no site http://sei.mg.gov.br/sei/controlador_externo.php?acao=documento_conferir&id_orgao_acesso_externo=0, informando o código verificador **89915073** e o código CRC **ECB11A49**.

Referência: Processo nº 2350.01.0007759/2024-32

SEI nº 89915073