



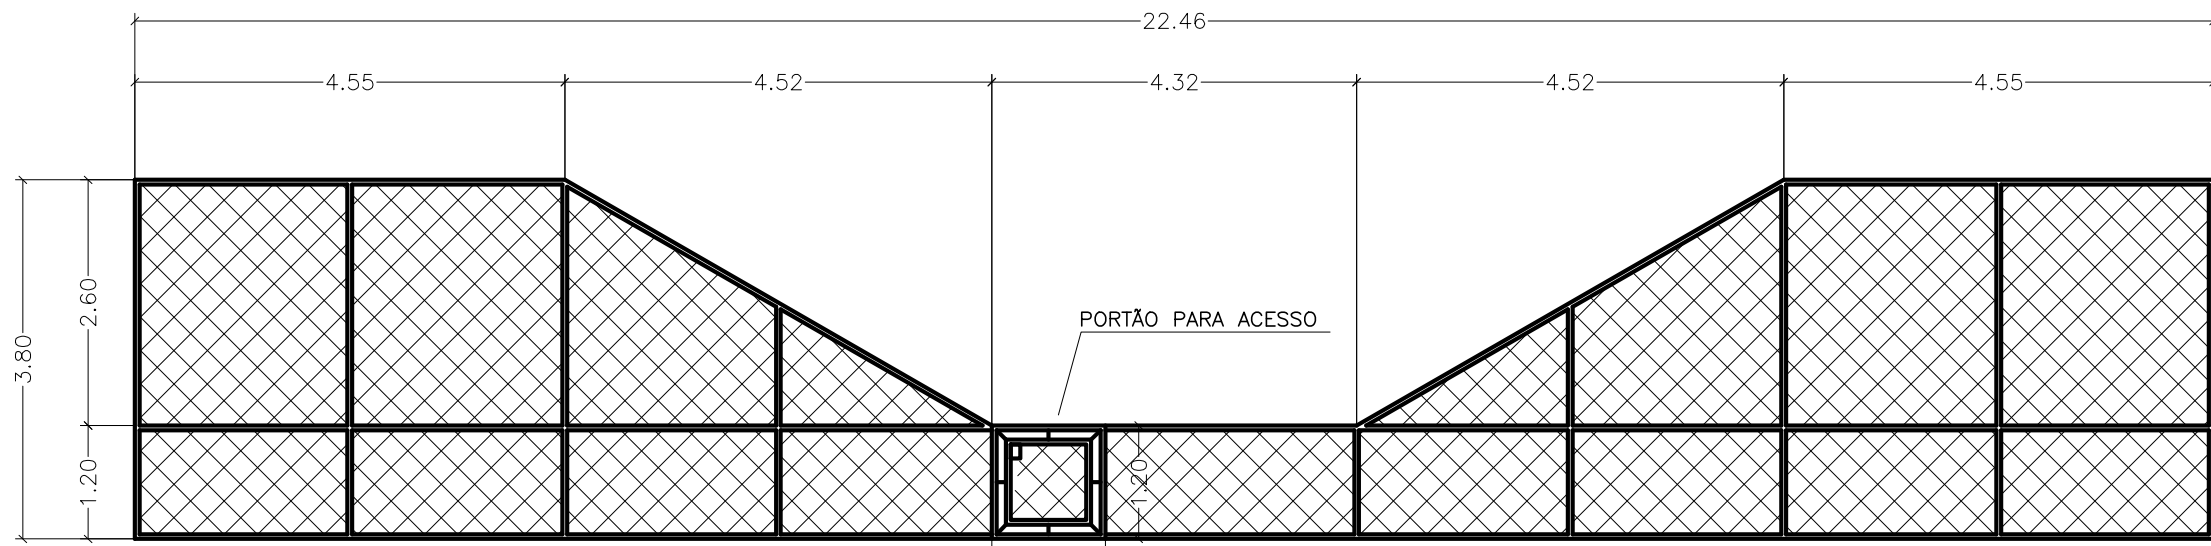

ALAMBRADO VISTAS LATERAIS
VOLEI DE PRAIA
S/ Escala


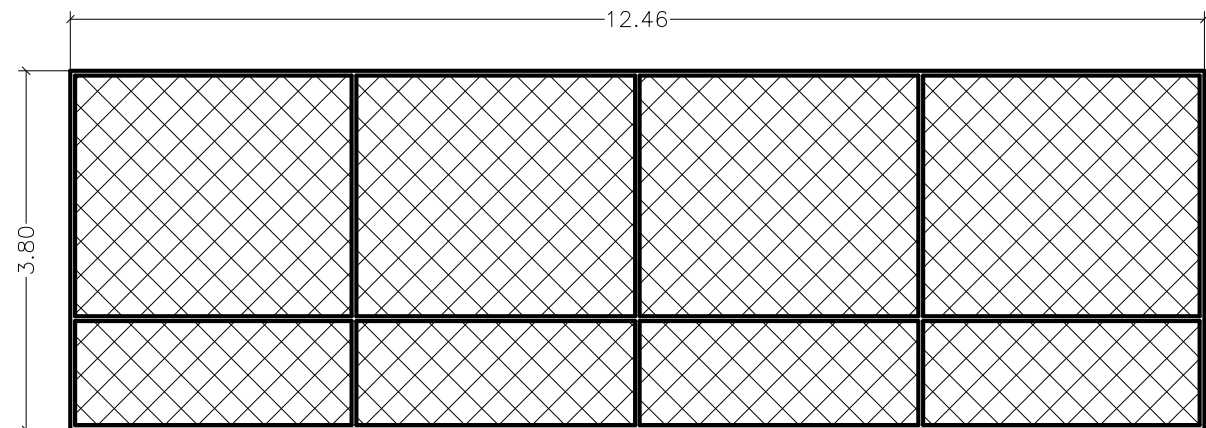


ALAMBRADO VISTA FRONTAL E POSTERIOR
VOLEI DE PRAIA
S/ Escala



LOCALIZAÇÃO

DETALHE DO ABRIGO DOS BEBEDOUROS
01, 02 E 03

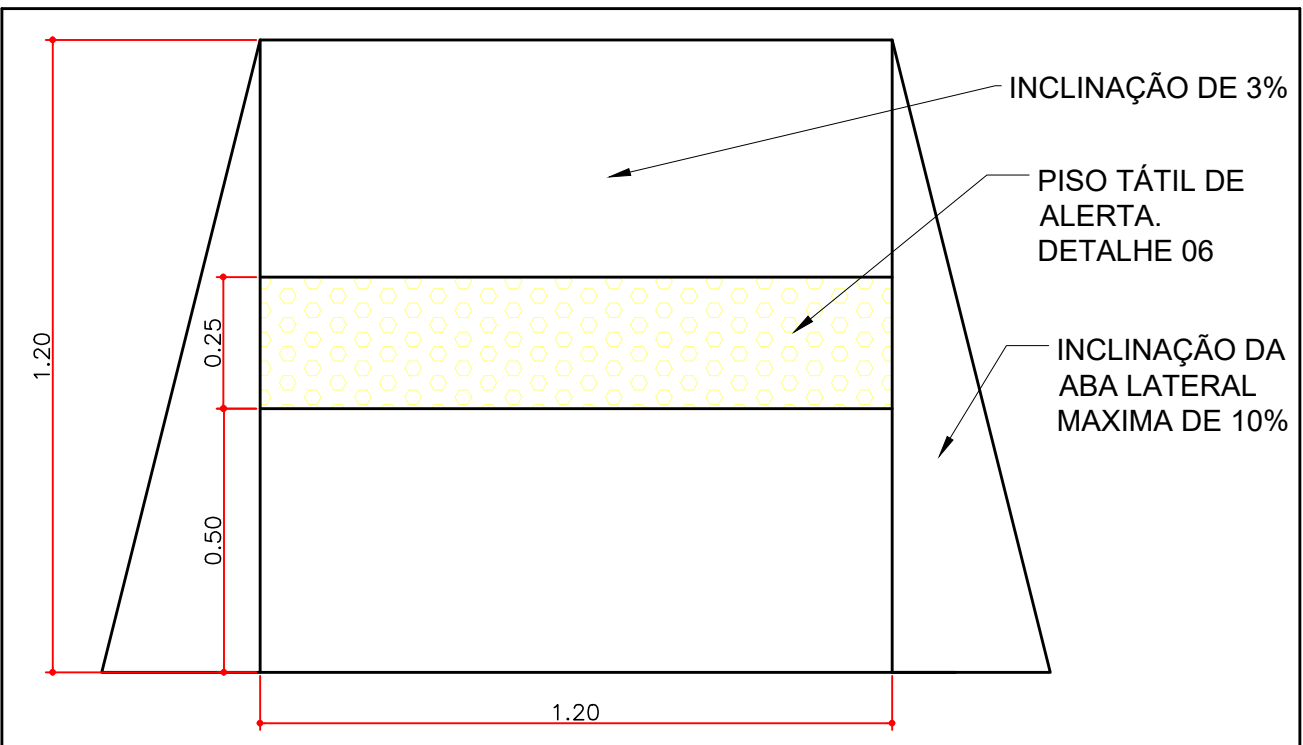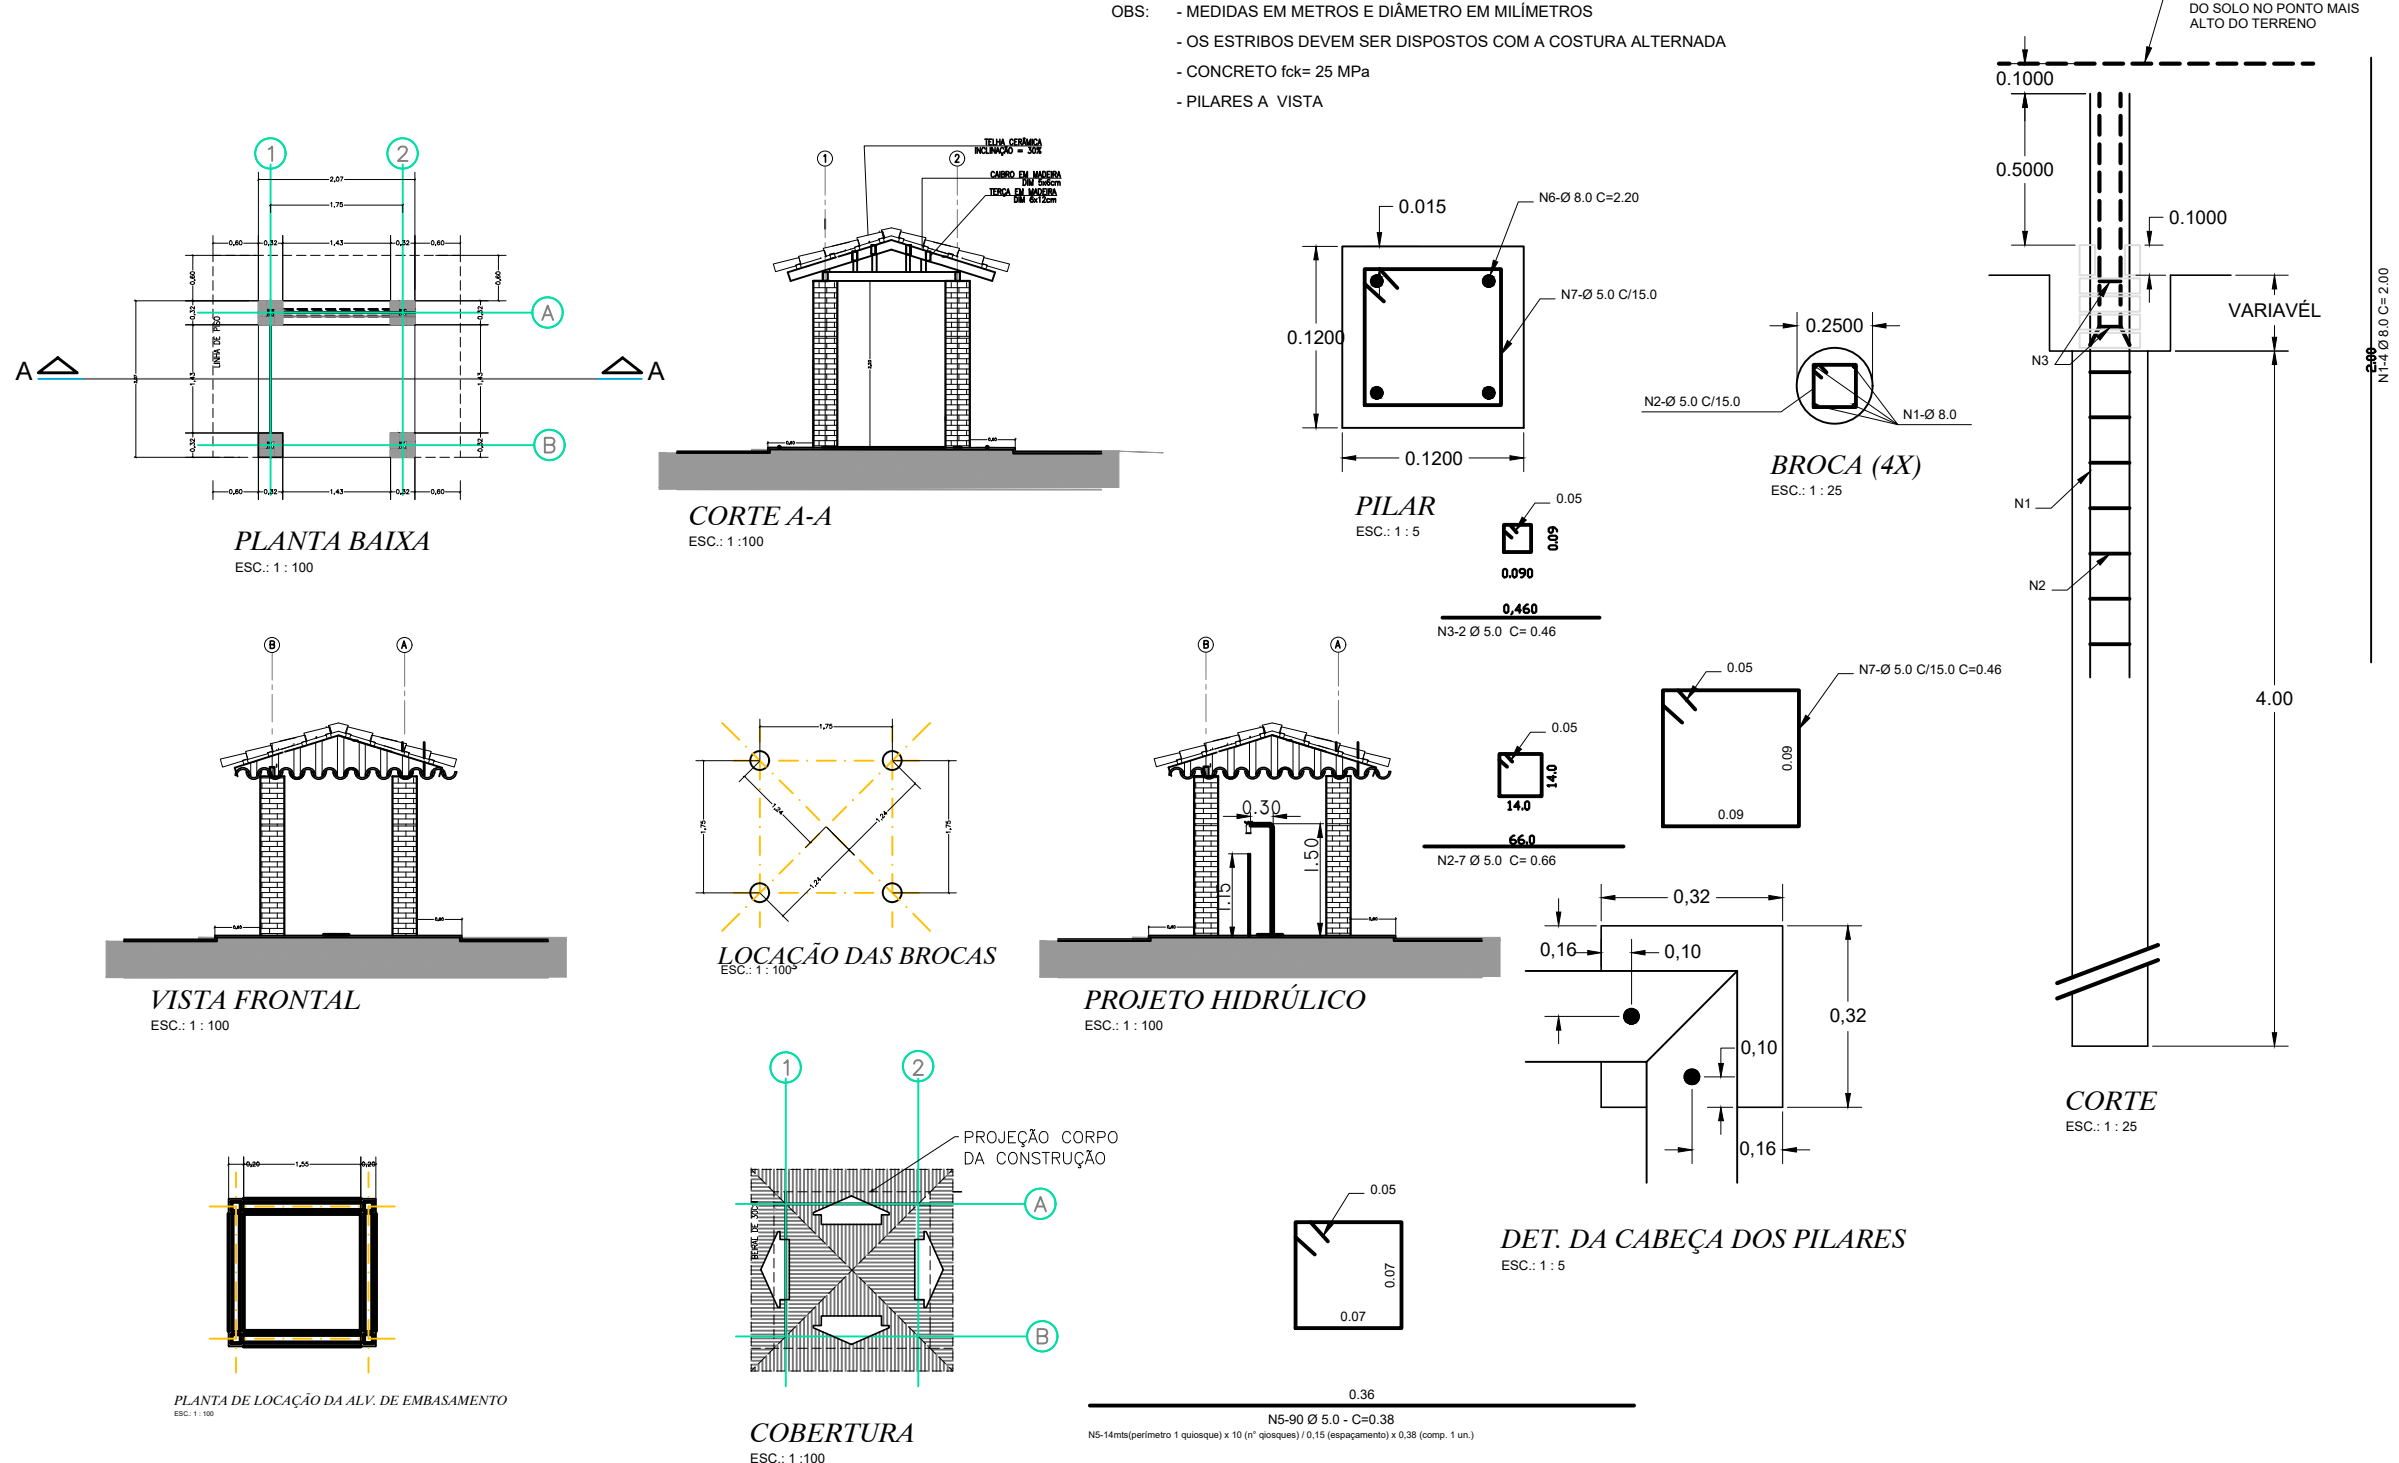

QUADRO DE LEGENDAS E QUANTIDADES		
LEGENDA	GRAMA SINTÉTICA	QUANT.
	GRAMA SINTÉTICA	648,00m²
	AREIA FINA	158,40m³
	PISO EM CONCRETO POLIDO COM PINTURA LATEX ACRILICA - MESMA ESP. DAS CALÇADAS	238,00m²
	CALÇADAS / PISO EM CONCRETO	2085,05



PROJETO COMPLETO

FOLHA 02/12

CONSTRUÇÃO DO COMPLEXO ESPORTIVO NA PRAIA DE UBARANA
"CENTRO DE LAZER GENTIL MOREIRA"

PROJETO

PREFEITURA MUNICIPAL DE UBARANA - SP

INTERESSADA

RODOVIA UBA-470 S/Nº

LOCAL

ÁREAS :

● QUADRA FUTEBOL SOCIETY 544,00m²

● VOLEI DE PRAIA 256,00m²

● QUADRA DE BASQUETE 165,00m²

● ARQUIBANCADAS 73,95m²

● ABRIGO PARA BEBEDOURO 12,84m²


DECLARO QUE A APROVAÇÃO DO PROJETO NÃO IMPLICA NO RECONHECIMENTO, POR PARTE DA P.M. E DO DEOTE, PROFISSIONAL CONTRATADO PARA PROJ. E RESP. TÉCNICA, DO DIREITO DE PROPRIEDADE DO TERRENO.

VANDERLEI RODRIGUES DA CRUZ
PROJETO UBARANA

NATHALIA CABELLA SALGUEIRA DE MENDONÇA STEFANO
RESP. TÉCNICO - PROJETO E DOCUMENTO
REGISTRO: TERCIO - CREA 168.127/PR
ART. Nº 28872/2023-188820

TOTAL DA CONSTRUÇÃO 1.051,79m²

PLANTA BAIXA 1:100

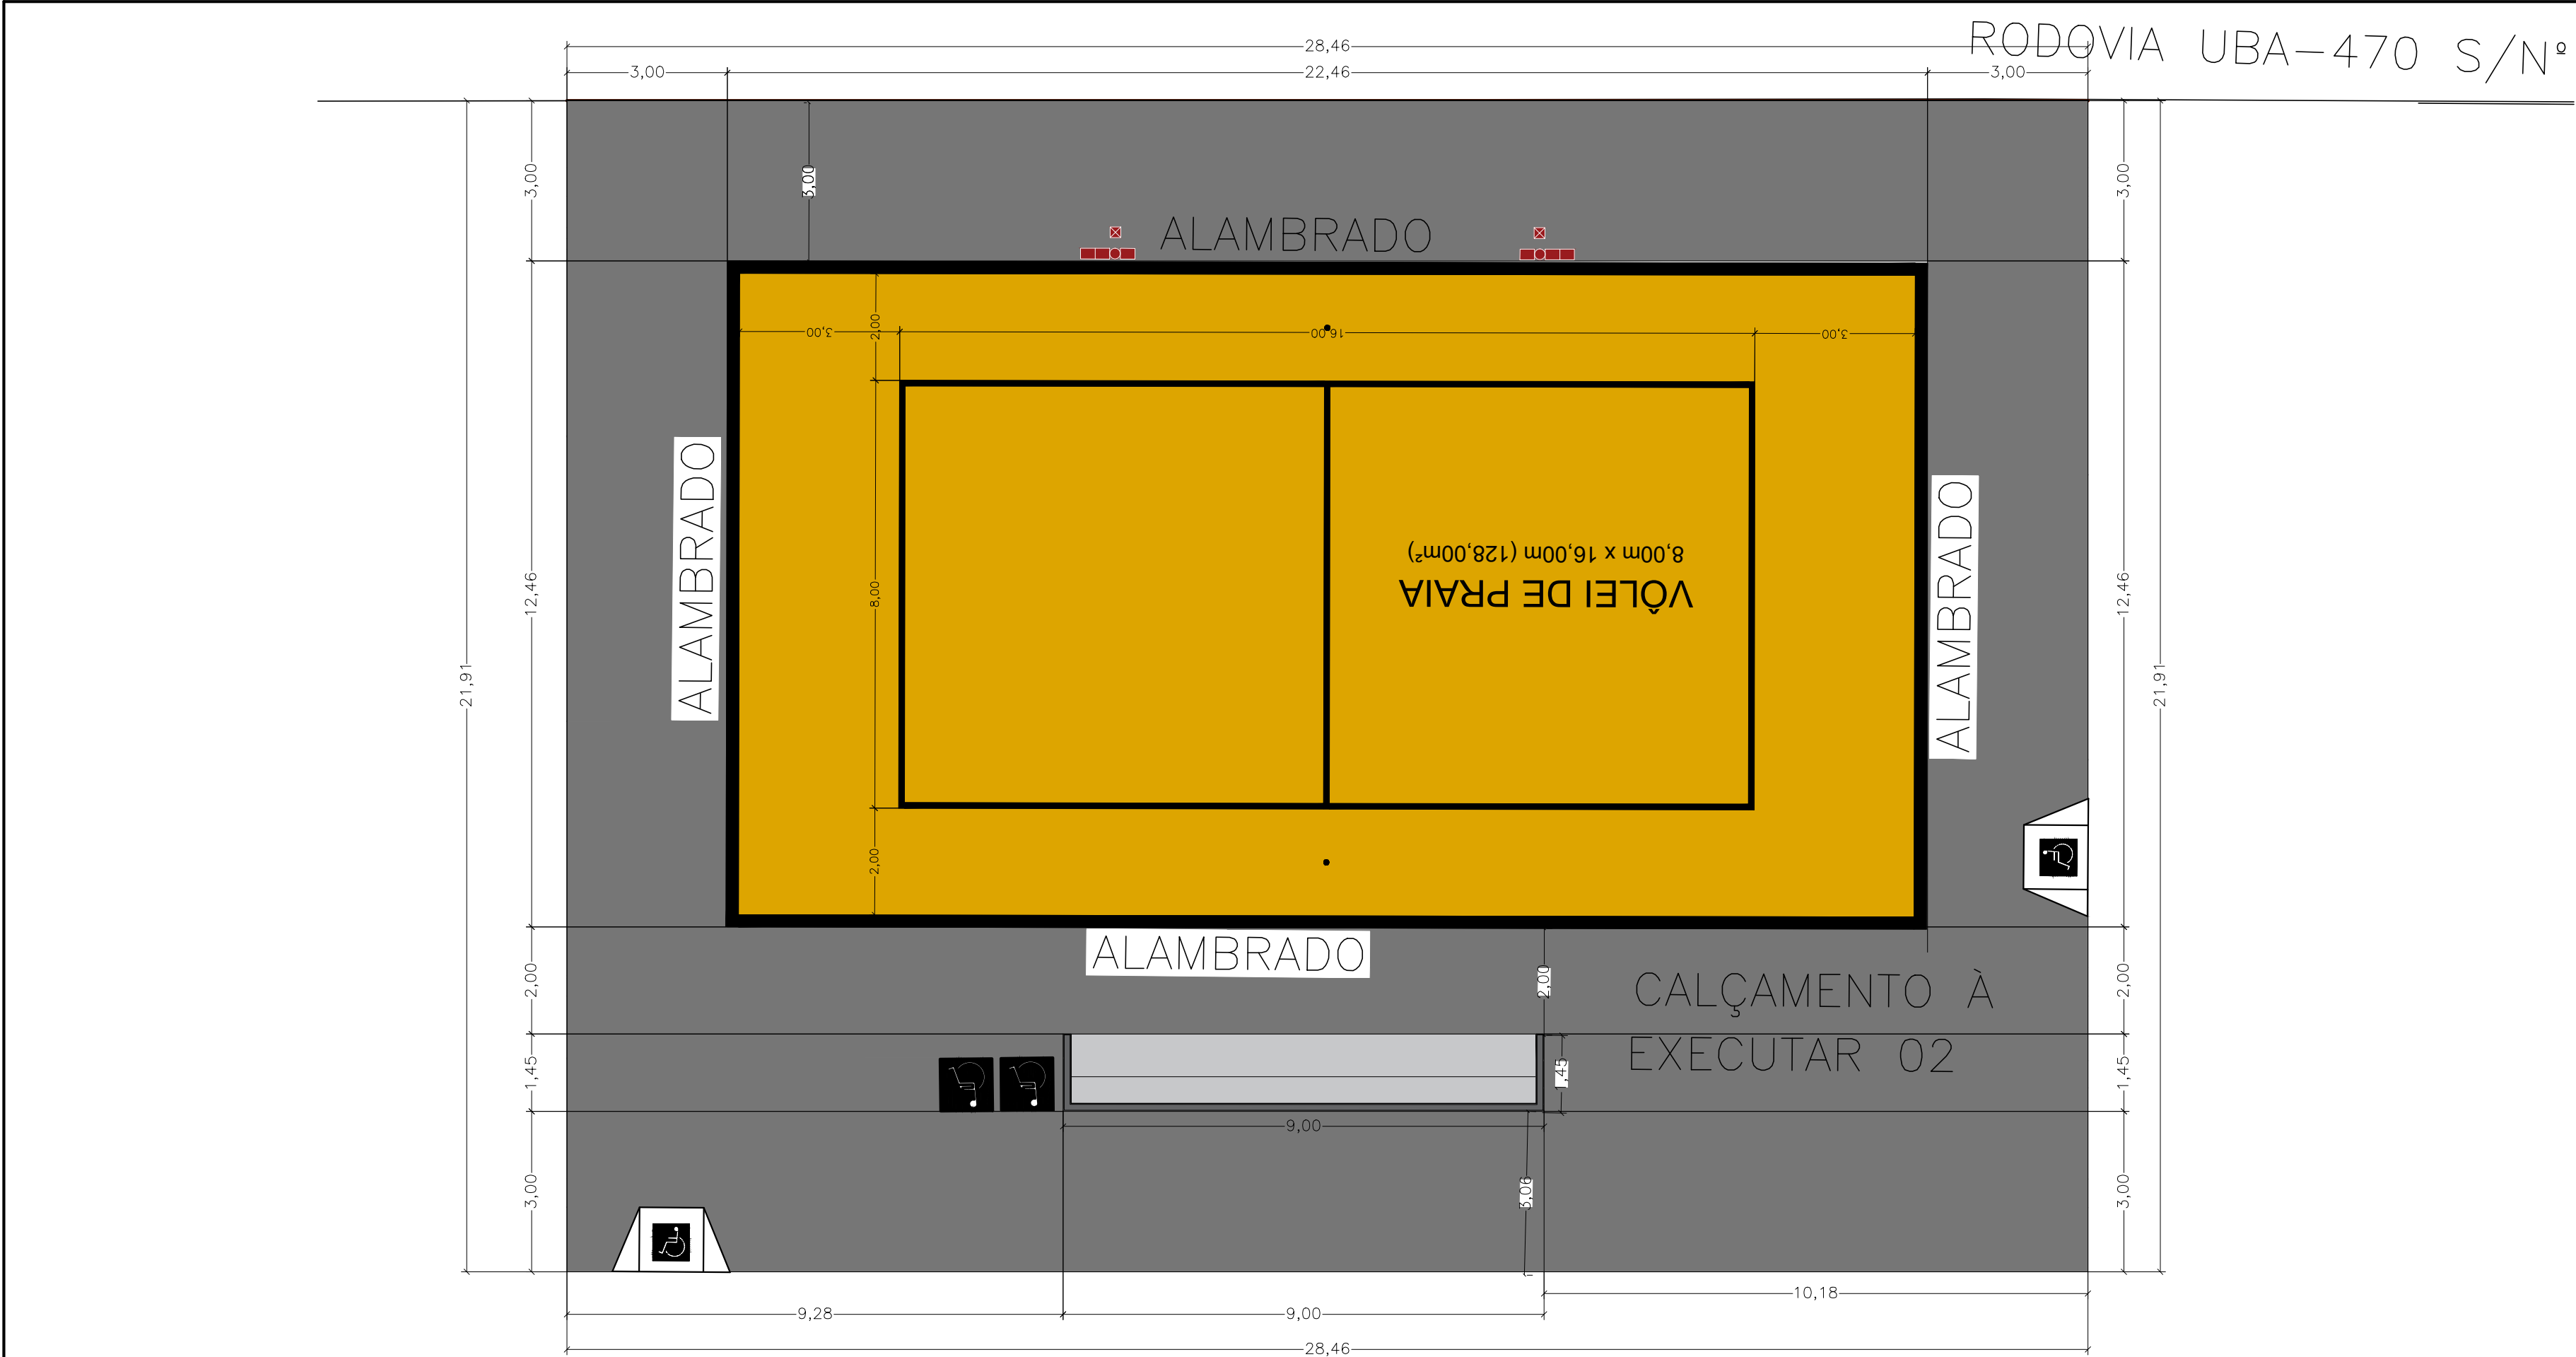

PLANTA BAIXA 1:100

PROJETO COMPLETO		FOLHA 01/12
CONSTRUÇÃO DO COMPLEXO ESPORTIVO NA PRAINHA DE UBARANA "CENTRO DE LAZER GENTIL MOREIRA" OBJETO		
PREFEITURA MUNICIPAL DE UBARANA - SP INTERESSADA		
RODOVIA UBA-470 S/Nº LOCAL		
ÁREAS :		DECLARO QUE A APROVAÇÃO DO PROJETO NÃO IMPLICA NO RECONHECIMENTO, POR PARTE DA P.M. E DESTA PROFISSIONAL CONTRATADO PARA PROJ. E RESP. TÉCNICA, DO DIREITO DE PROPRIEDADE DO TERRENO.
●QUADRA FUTEBOL SOCIETY————544,00m² ●VÔLEI DE PRAIA————256,00m² ●QUADRA DE BASQUETE————165,00m² ●ARQUIBANCADAS————73,95m² ●ABRIGO PARA BEBEDOURO————12,84m² TOTAL DA CONSTRUÇÃO————1.051,79m²		VANDERLEI RODRIGUES DA CRUZ PREFEITO MUNICIPAL NATHÁLIA CAMILA SALRA DE MENDONÇA STEFANO RESP. TÉCNICO – PROJETO E ORÇAMENTO RESPONSÁVEL TÉCNICO – CREA 5061327766 ART. Nº 39227230231850502