
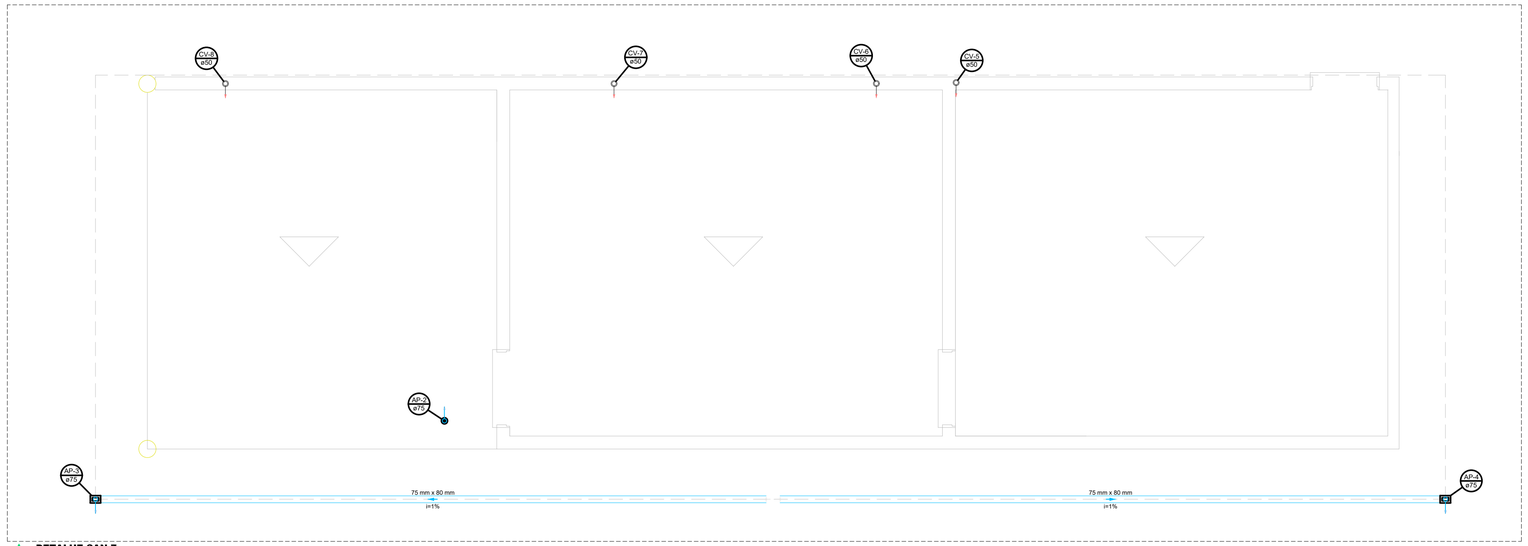


DETALHE SAN-7
1:25

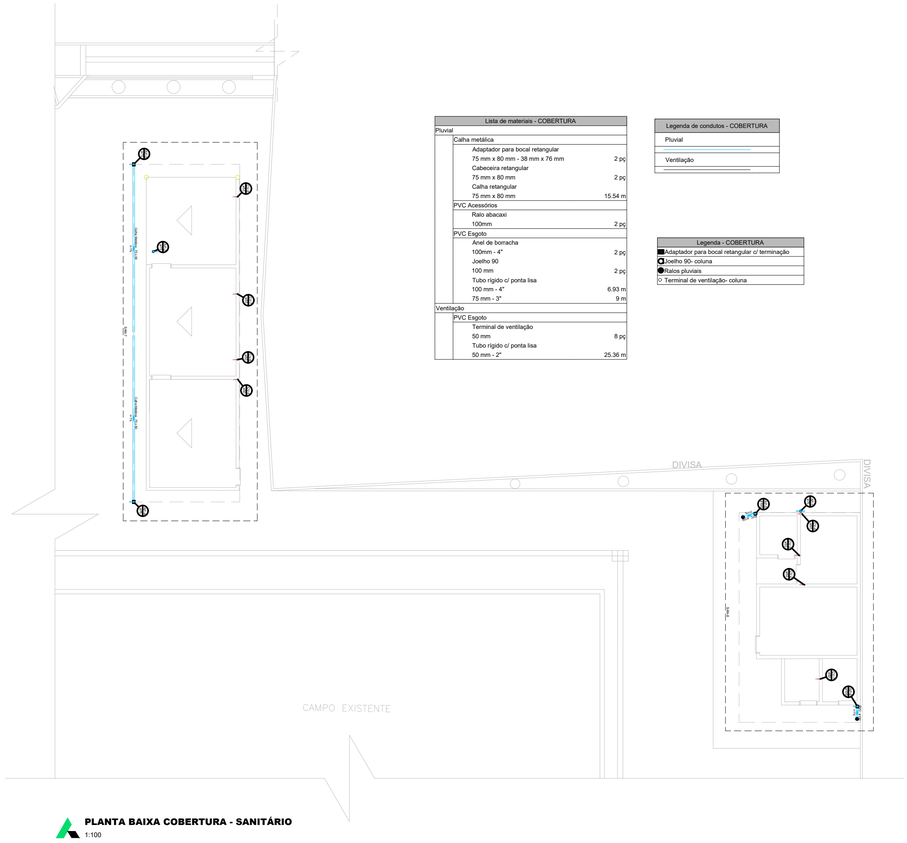


PLANTA BAIXA COBERTURA - SANITÁRIO
1:100


Lista de materiais - COBERTURA		
Pluvial		
	Calha metálica	
	Adaptador para bocal retangular 75 mm x 80 mm - 38 mm x 76 mm	2 pç
	Cabeceira retangular 75 mm x 80 mm	2 pç
	Calha retangular 75 mm x 80 mm	15.54 m
	PVC Acessórios	
	Ralo abacaxi 100mm	2 pç
	PVC Esgoto	
	Anel de borracha 100mm - 4"	2 pç
	Joelho 90 100 mm	2 pç
	Tubo rígido c/ ponta lisa 100 mm - 4"	6.93 m
	75 mm - 3"	9 m
Ventilação		
	PVC Esgoto	
	Terminal de ventilação 50 mm	8 pç
	Tubo rígido c/ ponta lisa 50 mm - 2"	25.36 m

Legenda de condutos - COBERTURA
Pluvial
Ventilação


Legenda - COBERTURA
Adaptador para bocal retangular c/ terminação
Joelho 90- coluna
Ralos pluviais
Terminal de ventilação- coluna

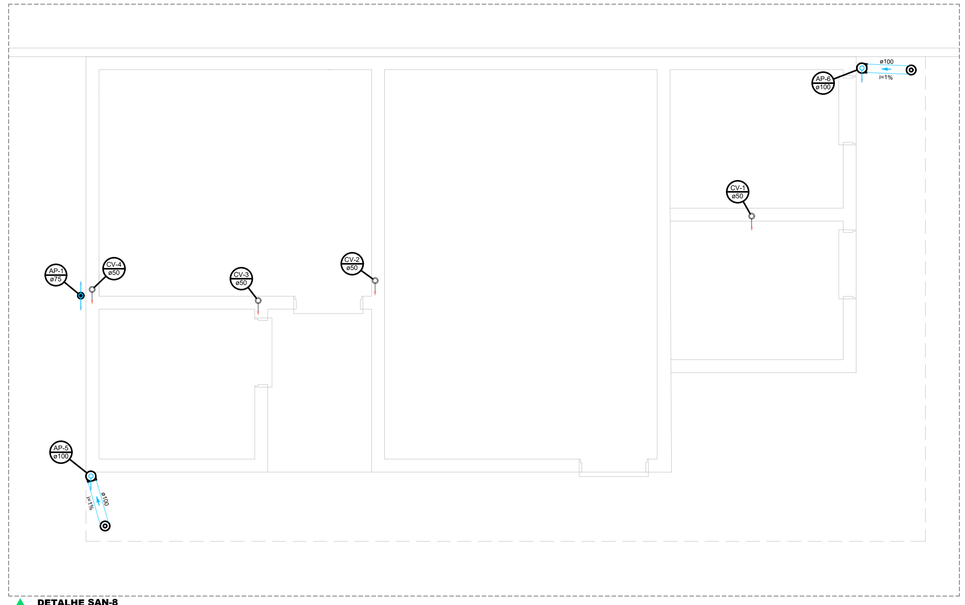


DETALHE SAN-8
1:25

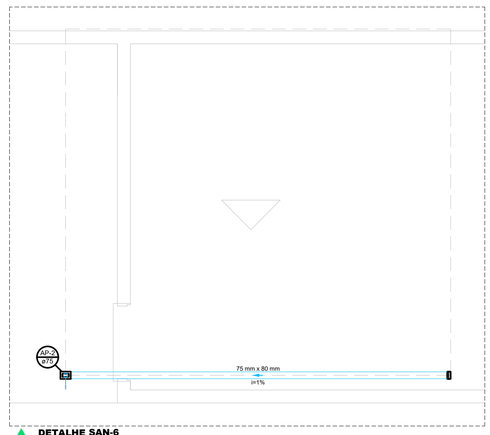

DETALHE SAN-6
1:25

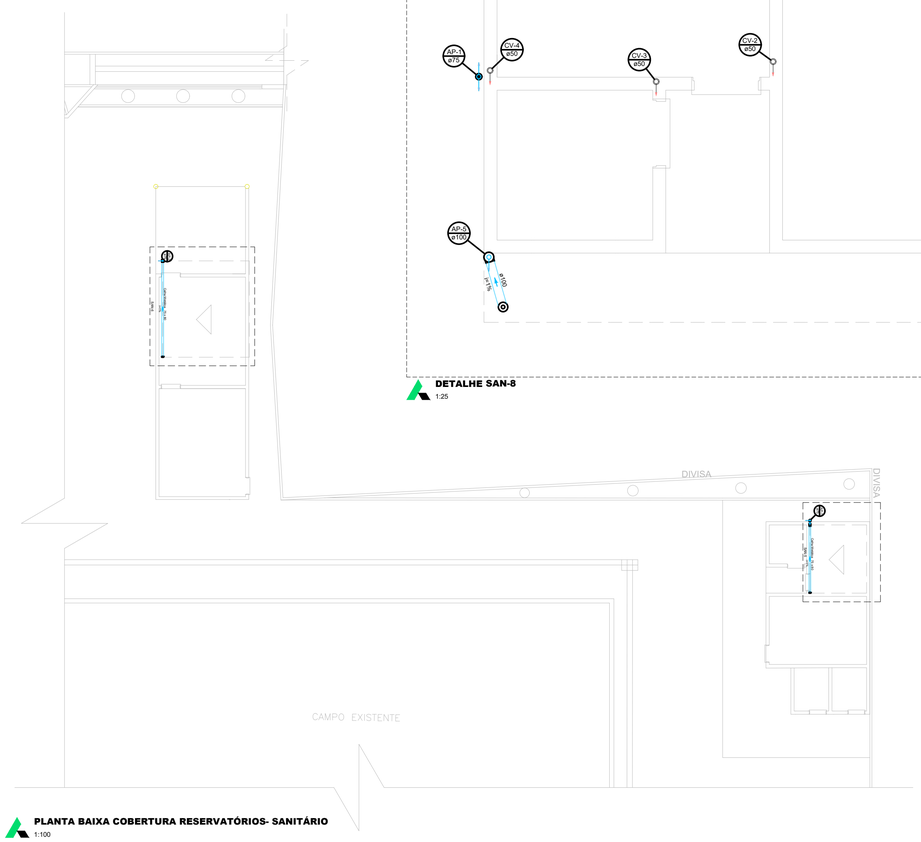

PLANTA BAIXA COBERTURA RESERVATÓRIOS- SANITÁRIO
1:100

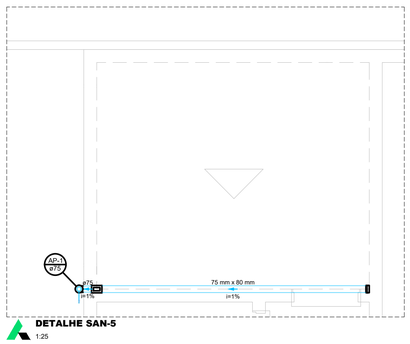

DETALHE SAN-5
1:25

Lista de materiais - COBERTURA RESERVATÓRIO		
Pluvial		
	Calha metálica	
	Adaptador para bocal retangular 75 mm x 80 mm - 38 mm x 76 mm	2 pç
	Cabeceira retangular 75 mm x 80 mm	4 pç
	Calha retangular 75 mm x 80 mm	7.6 m
	PVC Esgoto	
	Anel de borracha 75mm - 3"	1 pç
	Joelho 90 75 mm	1 pç
	Tubo rígido c/ ponta lisa 75 mm - 3"	4.98 m

NOTAS:

01 – CONFERIR DIMENSÕES NO LOCAL.

02 – NÃO USAR FOGO NAS TUBULAÇÕES DE PVC.

03 – TUBO DE PVC PLUVIAL COM DIÂMETRO NOMINAL (DN) COTADO EM MILIMETRO (mm).

04 – AS TUBULAÇÕES HORIZONTAIS COM DIÂMETROS IGUAIS OU INFERIORES A DN75mm DEVEM TER DECLIVIDADE MINIMA DE 2%.

05 – AS TUBULAÇÕES HORIZONTAIS COM DIÂMETROS IGUAIS OU MAIORES QUE DN100mm DEVEM TER DECLIVIDADE MINIMA DE 1%, EXCETO QUANDO INDICADO.

06 – A REDE DE ESGOTO PLUVIAL SERÁ INDEPENDENTE DA REDE DE ESGOTO SANITÁRIA.

07 – PROJETO HIDROSSANITÁRIO DESENVOLVIDO A PARTIR DO PROJETO ARQUITETÔNICO.

08 – PARA NIVELAMENTO TRABALHE ESTE COM O PROJETO ARQUITETÔNICO.

09 – PARA QUALQUER ALTERAÇÃO NO PROJETO, DEVE-SE CONSULTAR O PROJETISTA.

NOTA 01
– TUBULAÇÃO DE REDE DE ESGOTO E PLUVIAL C/ TUBOS DE PVC COM ANÉIS
– INCLINAÇÃO DA REDE DE ESGOTO ≥ 2%
– DIÂMETRO DAS TUBULAÇÕES INDICADA NA PLANTA
– AS CAIXAS D'AGUA DE SOOL DEVERÃ ESTAR ELEVADAS SOCRE DO PISO
– PARA ANGULAÇÕES DIFERENTES DE MERCADO DEVERÁ SER FEITAS ADAPTAÇÕES

PONTOS PARA ÁGUA FRIA	ALTURA
CHUVEIRO	2,10m
REGISTRO DE PRESSÃO CHUVEIR	1,10m
REGISTRO GAVETA	1,40m
LAVATÓRIO	0,60m
MONOCOMANDO	0,80m
PIA DE TOMADIRA PAREDE	1,10m
PIA DE TOMADIRA BANCADA	0,60m
TORNEIRA DE JARDIM	0,40m
TUBO SANITÁRIO DE VAZ	0,30m
VÁLVULA DE DESCARGA	1,10m

BRUZI ENGENHARIA

CLIENTE: PREFEITURA MUNICIPAL DE CAPITÃO ANDRADE	R. JOSÉ ESTEVÃO DE BARROS, B. SÃO GERALDO MUNICÍPIO: CAPITÃO ANDRADE
RESP. TÉCNICO: GIOVANE BATISTA BRUZI CREA 242.654/D	ESC.: INDICADA | DATA: FEV./2026 | DES. N.º: 6/6 ASSUNTO: PROJETO SNITÁRIO - PLANTAS BAIXAS E DETALHES COBERTURA E COB. RESERVATÓRIOS

A0