



V1=V2
ESC 1:50

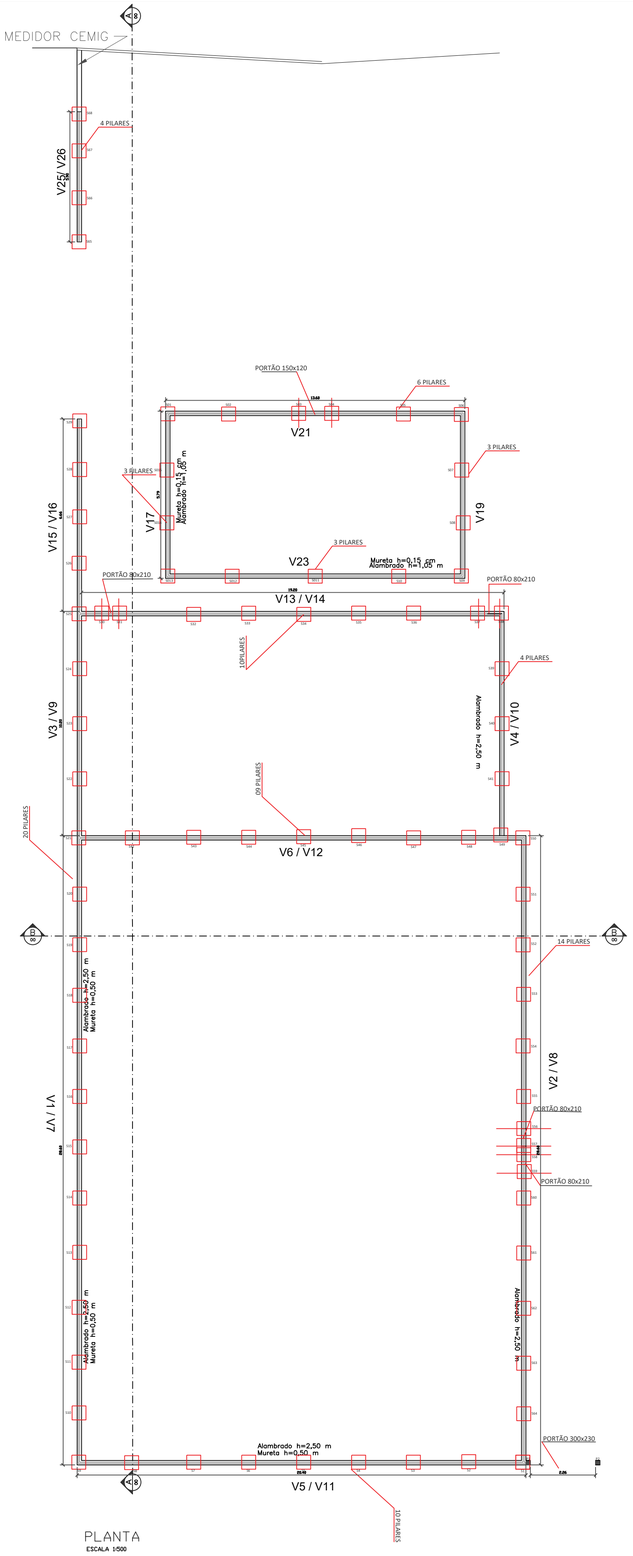

SEÇÃO A-A
ESC 1:25

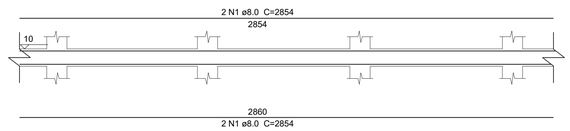

238 N15 c/12 ø5.0 C=64

V3=V4
ESC 1:50




SEÇÃO A-A
ESC 1:25




84 N16 c/12 ø5.0 C=64

V5=V6
ESC 1:50

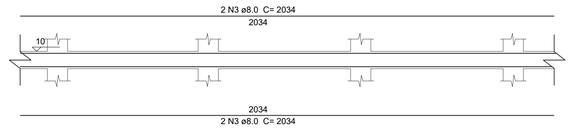


SEÇÃO A-A
ESC 1:25

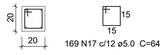


169 N17 c/12 ø5.0 C=64

V13
ESC 1:50

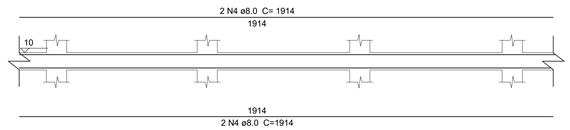


SEÇÃO A-A
ESC 1:25

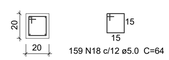


159 N18 c/12 ø5.0 C=64

V15
ESC 1:50

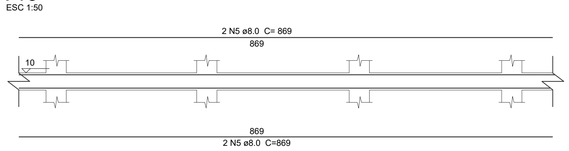


SEÇÃO A-A
ESC 1:25

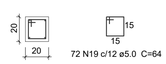


72 N19 c/12 ø5.0 C=64

V17=V19
ESC 1:50

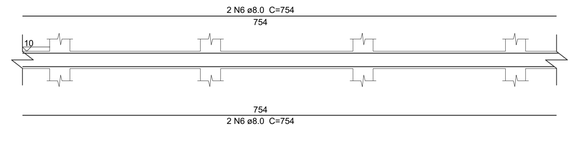


SEÇÃO A-A
ESC 1:25

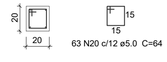

63 N20 c/12 ø5.0 C=64

V21=V23
ESC 1:50

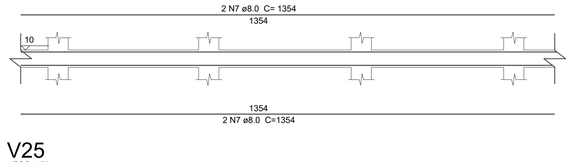


SEÇÃO A-A
ESC 1:25



113 N21 c/12 ø5.0 C=64

V25
ESC 1:50

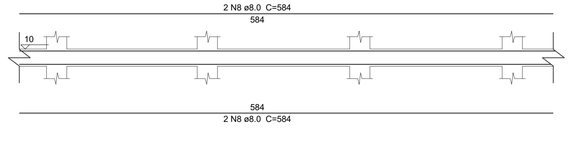


SEÇÃO A-A
ESC 1:25



48 N22 c/12 ø5.0 C=64

V7=V8
ESC 1:50

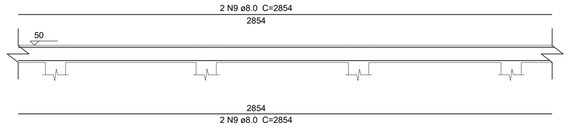


SEÇÃO A-A
ESC 1:25



237 N23 c/12 ø5.0 C=52

V9=V10
ESC 1:50

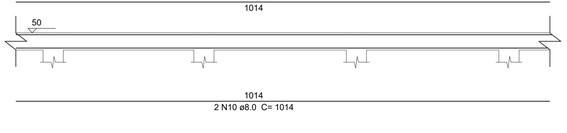


SEÇÃO A-A
ESC 1:25



84 N24 c/12 ø5.0 C=52

V11=V12
ESC 1:50

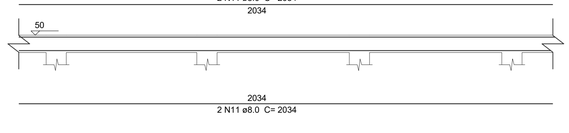

SEÇÃO A-A
ESC 1:25



169 N25 c/12 ø5.0 C=52

V14
ESC 1:50




SEÇÃO A-A
ESC 1:25



159 N26 c/12 ø5.0 C=52

V16
ESC 1:50

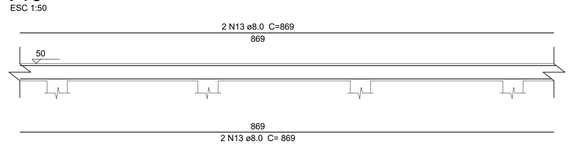


SEÇÃO A-A
ESC 1:25




72 N27 c/12 ø5.0 C=52

V26
ESC 1:50

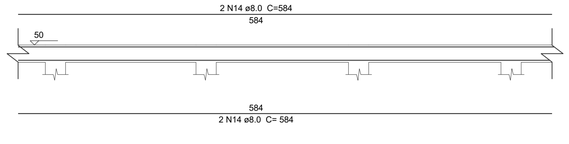

SEÇÃO A-A
ESC 1:25

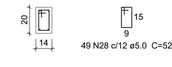

49 N28 c/12 ø5.0 C=52

PROJETO ESTRUTURAL ALAMBRADO
MUNICÍPIO DE CAPITÃO ANDRADE

Endereço da Obra : END: RUA JOSÉ DE ESTEVÃO DE BARROS, S/N - CENTRO - CAPITÃO ANDRADE/MG

PROJETAR
ENGENHARIA

Resp. Técnico :

LUIZ PAULO DE CARVALHO LOPES
Engenheiro Civil
CREA: MG 133.888/D

Proprietário :

PREFEITURA MUNICIPAL DE CAPITÃO ANDRADE

REVISÃO :	Data :
01	AGOSTO/2026

Designação :	Escala :	Prancha Nº :
PROJETO ESTRURAL MURETA E ALAMBRADO	INDICADA	01/02