Relação do aço


V1 a V26

AÇO	N	DIAM (mm)	PEÇAS	C.UNIT. (cm)	C.TOTAL (cm)
CA60	15	5.0	238	64	15232
	16	5.0	84	64	5376
	17	5.0	169	64	10816
	18	5.0	159	64	10176
	19	5.0	72	64	4608
	20	5.0	63	64	4032
	21	5.0	113	64	7232
	22	5.0	48	64	3072
	23	5.0	237	52	12324
	24	5.0	84	52	4368
	25	5.0	169	52	8788
	26	5.0	159	52	8268
	27	5.0	72	52	3744
	28	5.0	49	52	2548
CA50	1	8.0	8	2854	22832
	2	8.0	8	1014	8112
	3	8.0	8	2034	16272
	4	8.0	4	1914	7656
	5	8.0	4	869	3476
	6	8.0	8	754	6032
	7	8.0	8	1354	10832
	8	8.0	4	584	2336
	9	8.0	8	2854	22832
	10	8.0	8	1014	8112
	11	8.0	8	2034	16272
	12	8.0	4	1914	7656
	13	8.0	4	869	3476
	14	8.0	4	584	2336

Resumo do aço


AÇO	DIAM (mm)	C.TOTAL (m)	PESO (kg)
CA50	8.0	1.382,32	546,02
CA60	5.0	1.005,84	154,90
PESO TOTAL (kg)			
CA50	546,02		
CA60	154,90		

P1 à P68

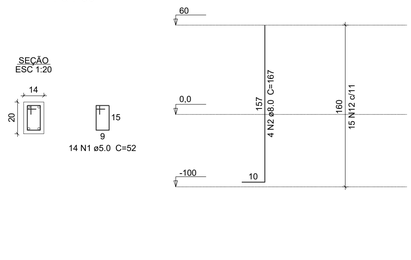

S1 à S68

PLANTA

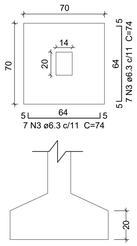

Relação do aço


P1 à P68 S1 à S68

AÇO	N	DIAM (mm)	PEÇAS	C.UNIT. (cm)	C.TOTAL (cm)
CA60	1	5.0	952	52	49.504
CA50	2	8.0	272	167	45.424
	3	6.3	952	74	70.448

Resumo do aço


AÇO	DIAM (mm)	C.TOTAL (m)	PESO (kg)
CA50	6.3	704.5	172.6
	8.0	454.2	179.4
CA60	5.0	495.0	76.2
PESO TOTAL (kg)			
CA50	352.0		
CA60	76.2		

P01 à P015

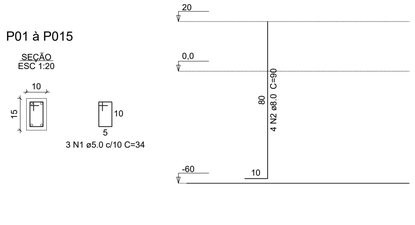

S01 a S015

PLANTA

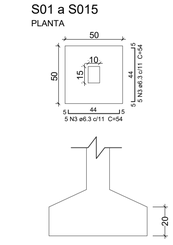

Relação do aço

P1 à P68 S1 à S68


AÇO	N	DIAM (mm)	PEÇAS	C.UNIT. (cm)	C.TOTAL (cm)
CA60	1	5.0	120	34	4080
CA50	2	8.0	60	90	5400
	3	6.3	150	54	8100

Resumo do aço

AÇO	DIAM (mm)	C.TOTAL (m)	PESO (kg)
CA50	6.3	81.00	19.9
	8.0	54.00	21.3
CA60	5.0	20.40	3.1
PESO TOTAL (kg)			
CA50	41.2		
CA60	3.1		

P1=P2

PAVIMENTO 1 -

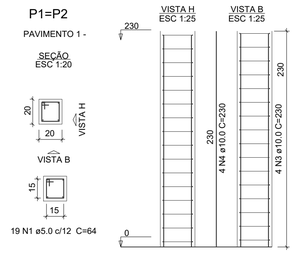

RELAÇÃO DO AÇO

P1 e P2


AÇO	N	DIAM (mm)	QUANT	C.UNIT (cm)	C.TOTAL (cm)
CA60	1	5.0	38	64	2432
CA50	2	6.3	28	74	2072
	3	10.0	8	230	1840


RESUMO DO AÇO

AÇO	DIAM (mm)	C.TOTAL (m)	PESO + 0% (kg)
CA50	6.3	20.7	5,1
	10.0	18.4	11.4
CA60	5.0	24.3	3,7
PESO TOTAL (kg)			
CA50	16,5		
CA60	3,74		

S1=S2


PLANTA

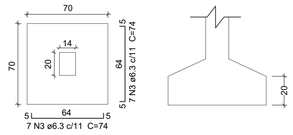

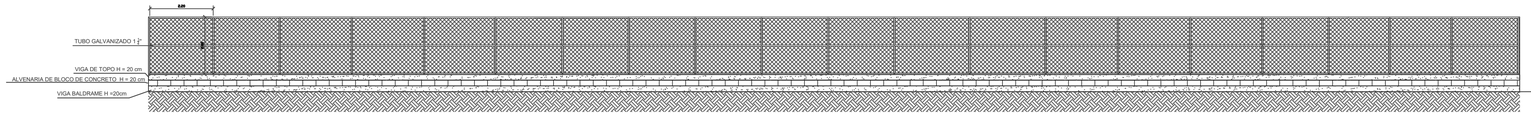


DETALHE ALAMBRADO A-A

ESCALA 1:100

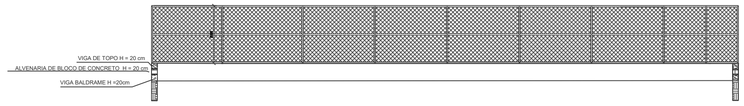

DETALHE ALAMBRADO B-B

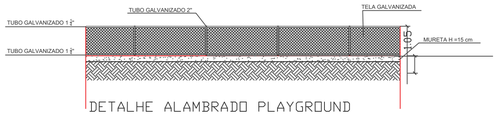

DETALHE ALAMBRADO PLAYGROUND

MEDIDOR CEMIG

PROJETO ESTRUTURAL ALAMBRADO
MUNICÍPIO DE CAPITÃO ANDRADE

Endereço da Obra : END: RUA JOSÉ DE ESTEVÃO DE BARROS, S/N - CENTRO - CAPITÃO ANDRADE/MG

PROJETAR
ENGENHARIA

Resp. Técnico :

LUIZ PAULO DE CARVALHO LOPES
Engenheiro Civil
CREA: MG 133.888/D

Proprietário :

PREFEITURA MUNICIPAL DE CAPITÃO ANDRADE

REVISÃO : 01

Data : AGOSTO/2026

Designação : PROJETO ESTRURAL MURETA E ALAMBRADO

Escala : INDICADA

Prancha Nº : 02/02