
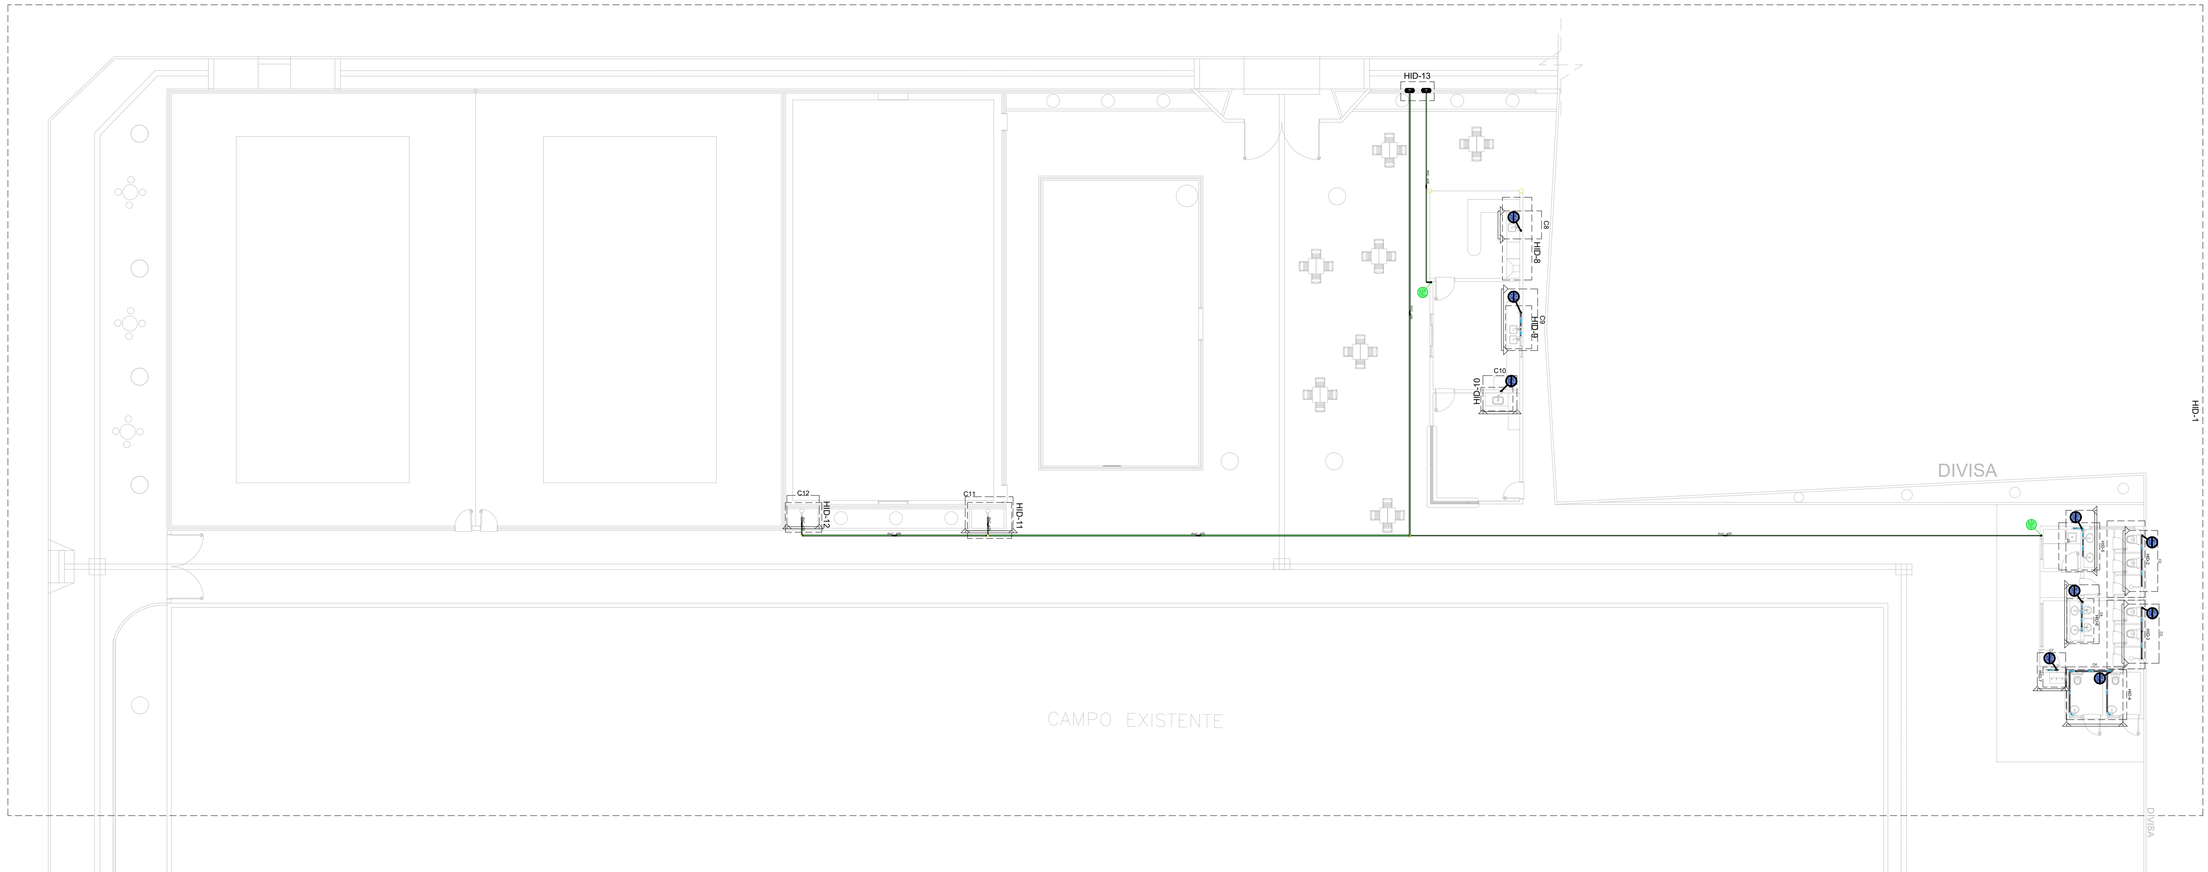


PLANTA BAIXA TÉRREO - HIDRÁULICO
1:100


Lista de materiais - TÉRREO		
Alimentação		
Ferro maleável classe 10		
Bucha de redução		
1" x 3/4"	2	pç
Bujão		
1"	2	pç
Contraporca		
1"	2	pç
Cotovelo 90		
1"	6	pç
Luva		
1"	4	pç
Niple duplo		
1"	2	pç
Tubo de aço galvanizado		
25 mm - 1"	1.6	m
Tê		
1"	2	pç
Metais		
Registro de gaveta bruto ABNT		
1"	2	pç
PVC rígido soldável		
Bucha de redução sold. longa		
50 mm - 25 mm	2	pç
Joelho 90° soldável		
25 mm	5	pç
50 mm	1	pç
Registro de pressão c/ canopla cromada		
3/4"	1	pç
Tubos		
25 mm	51.11	m
50 mm	48.53	m
Tê 90 soldável		
50 mm	2	pç
União soldável		
25 mm	2	pç
Água fria		
Aparelho		
Bebedouro		
25mmx 1/2"	1	pç
Chuveiro		
25mm x 3/4"	4	pç
Mictório de Descarga Descontínua		
3/4"	2	pç
Torneira de Jardim		
25 mm x 3/4"	1	pç
Torneira de Pia de Cozinha		
25mm - 3/4"	4	pç
Torneira de lavatório		
25 mm - 1/2"	7	pç
Vaso Sanitário c/ cx. acoplada		
1/2"	6	pç
Metais		
Registro de gaveta c/ canopla cromada		
1.1/2"	1	pç
3/4"	8	pç
Metais Pressmatic		
Pressmatic mictório cromado		
3/4"	2	pç
PVC Acessórios		
Engate flexível cobre cromado com canopla		
1/2 - 30cm	6	pç
Engate flexível plástico		
1/2 - 30cm	8	pç
PVC rígido soldável		
Adapt sold.curto c/bolsa-rosca p registro		
25 mm - 3/4"	16	pç
50 mm - 1.1/2"	2	pç
Joelho 45 soldável		
25 mm	2	pç
Joelho 90° soldável		
25 mm	11	pç
50 mm	1	pç
Registro de pressão c/ canopla cromada		
3/4"	3	pç
Tubos		
25 mm	42.35	m
50 mm	1.61	m
Tê 90 soldável		
25 mm	11	pç
União soldável		
25 mm	8	pç
50 mm	1	pç
PVC soldável azul c/ bucha latão		
Joelho 90° soldável com bucha de latão		
25 mm - 3/4"	10	pç
Joelho de redução 90° soldável com bucha de latão		
25 mm- 1/2"	12	pç
Tê red.90 sold c/ bucha latão B central		
25 mm -1/2"	2	pç
Tê sold c/ bucha latão bolsa central		
25 mm- 3/4"	1	pç

Legenda de condutos - TÉRREO
Água fria
Alimentação


Legenda - TÉRREO
Hidrômetros
Registro de gaveta c/canopla cromada c/PVC soldável
Registro de pressão c/ canopla cromada

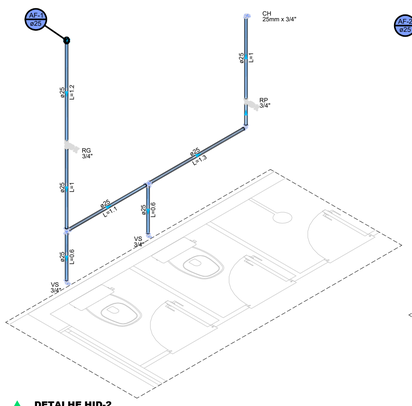


DETALHE HID-2
1:25

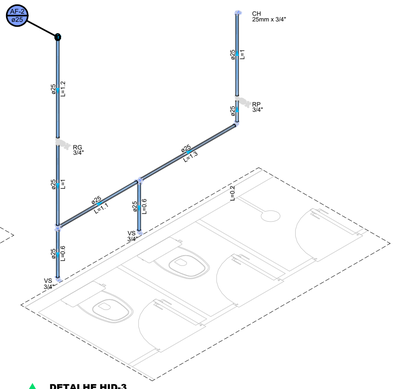


DETALHE HID-3
1:25

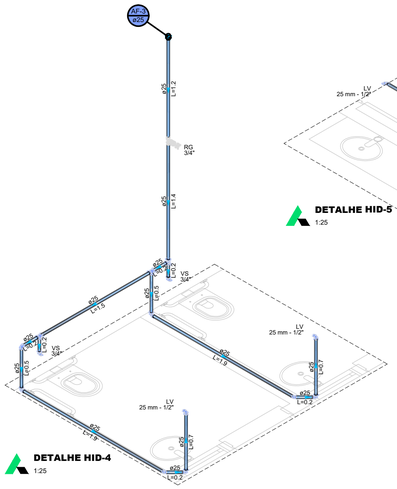


DETALHE HID-4
1:25

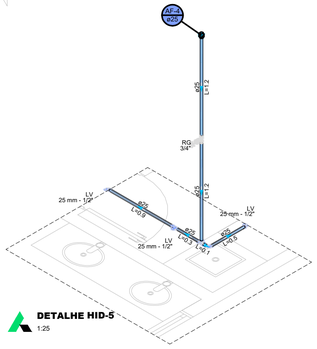


DETALHE HID-5
1:25

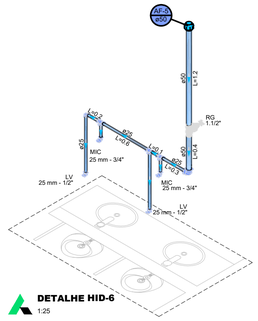


DETALHE HID-6
1:25

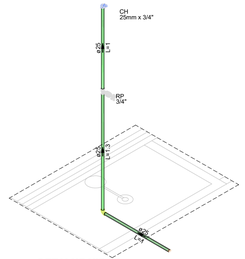


DETALHE HID-12
1:25

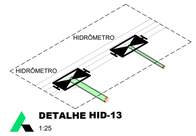

DETALHE HID-13
1:25

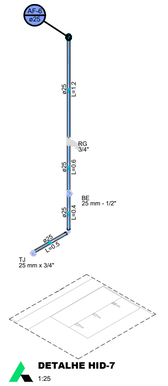

DETALHE HID-7
1:25

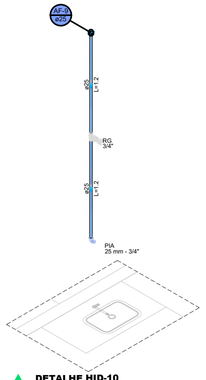

DETALHE HID-10
1:25

NOTAS:

01 – CONFERIR DIMENSÕES NO LOCAL.

02 – NÃO USAR FOGO NAS TUBULAÇÕES DE PVC.

03 – TUBO DE PVC PLUVIAL COM DIÂMETRO NOMINAL (DN) COTADO EM MILIMETRO (mm).

04 – AS TUBULAÇÕES HORIZONTAIS COM DIÂMETROS IGUAIS OU INFERIORES A DN75mm DEVEM TER DECLIVIDADE MINIMA DE 2%.

05 – AS TUBULAÇÕES HORIZONTAIS COM DIÂMETROS IGUAIS OU MAIORES QUE DN100mm DEVEM TER DECLIVIDADE MINIMA DE 1%, EXCETO QUANDO INDICADO.

06 – A REDE DE ESGOTO PLUVIAL SERÁ INDEPENDENTE DA REDE DE ESGOTO SANITÁRIA.

07 – PROJETO HIDROSSANITÁRIO DESENVOLVIDO A PARTIR DO PROJETO ARQUITETÔNICO.

08 – PARA NIVELAMENTO TRABALHE ESTE COM O PROJETO ARQUITETÔNICO.

09 – PARA QUALQUER ALTERAÇÃO NO PROJETO, DEVE-SE CONSULTAR O PROJETISTA.

NOTA 01
– TUBULAÇÃO DE REDE DE ESGOTO E PLUVIAL C/ TUBOS DE PVC COM ANEIS
– INCLINAÇÃO DA REDE DE ESGOTO ± 2%
– DIÂMETRO DAS TUBULAÇÕES INDICADA NA PLANTA
– AS CAIXAS D'AGUA DE 500L DEVEM ESTAR ELEVADAS 50CM DO PISO
– PARA ANGULAÇÕES DIFERENTES DE MERCADO DEVEM SER FEITAS ADAPTAÇÕES

PONTOS PARA ÁGUA FRIA	ALTURA
CHUVEIRO	2,10m
REGISTRO DE PRESSÃO CHUVEIRO	1,10m
REGISTRO GAVETA	1,40m
LAVATÓRIO	0,60m
BEBEDOURO	0,60m
PIA DE TORNEIRA PAREDE	1,10m
PIA DE TORNEIRA BANCADA	0,90m
TORNEIRA DE JARDIM	0,40m
VASO SANITÁRIO DE VALV.	0,35m
VÁLVULA DE DESCARGA	1,10m

BRUZI ENGENHARIA

CLIENTE: PREFEITURA MUNICIPAL DE CAPITÃO ANDRADE	R. JOSÉ ESTEVÃO DE BARROS, B. SÃO GERALDO MUNICÍPIO: CAPITÃO ANDRADE		
RESP. TÉCNICO: GIOVANE BATISTA BRUZI CREA 242.654/D	ESC.: INDICADA	DATA: FEV./2026	DES. N.º: 1/3
	ASSUNTO: PROJETO HIDRÁULICO - PLANTA BAIXA E DETALHES TÉRREO		

A0