
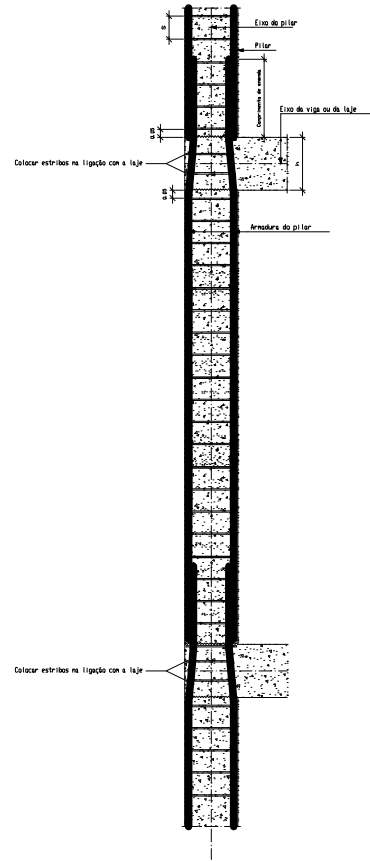


Detalhe dos estribos de pilares

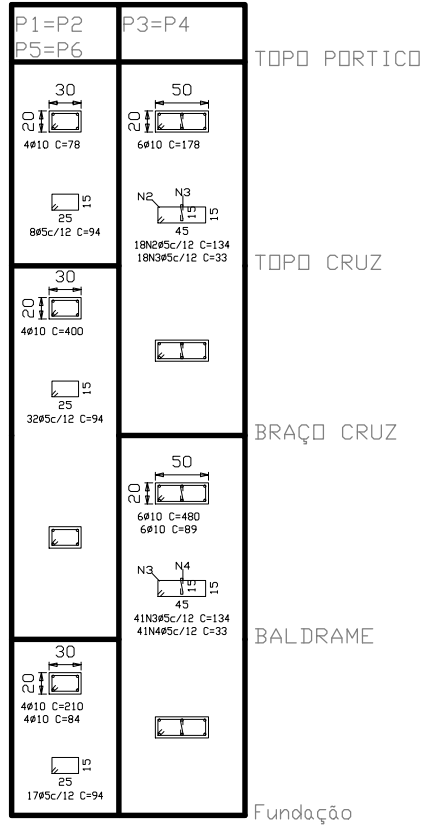

Quadro de pilares
 Concreto: C35, em geral
 Aço: CA-50-A e CA-60-B
 Escala: 1:50

Resumo Aço Pisos 1 até 4 Pilares	Comp. total (m)	Peso+10% (kg)	Total
CA-50-AØ10	213.0	147	147
CA-60-BØ5	411.4	71	71
Total			218

PREFEITURA MUNICIPAL
 DE ENTRE FOLHAS
 PRAÇA DA MATRIZ, Nº48, CENTRO, 36324-000
 CEP: 66280-000-42

PROJETO:
 EXECUÇÃO DAS NOVAS INSTALAÇÕES DO
 CENTRO MUNICIPAL.

ENDEREÇO:
 RUA PROJETADA - CENTRO
 S/N

RESPONSÁVEL TÉCNICO:
 CAMILA MARTINS FRANCO SALES
 ENGENHEIRA CIVIL CREA 303.724/D

CONTIDO:
 PROJETO DE ESTRUTURA PILARES

03.08