


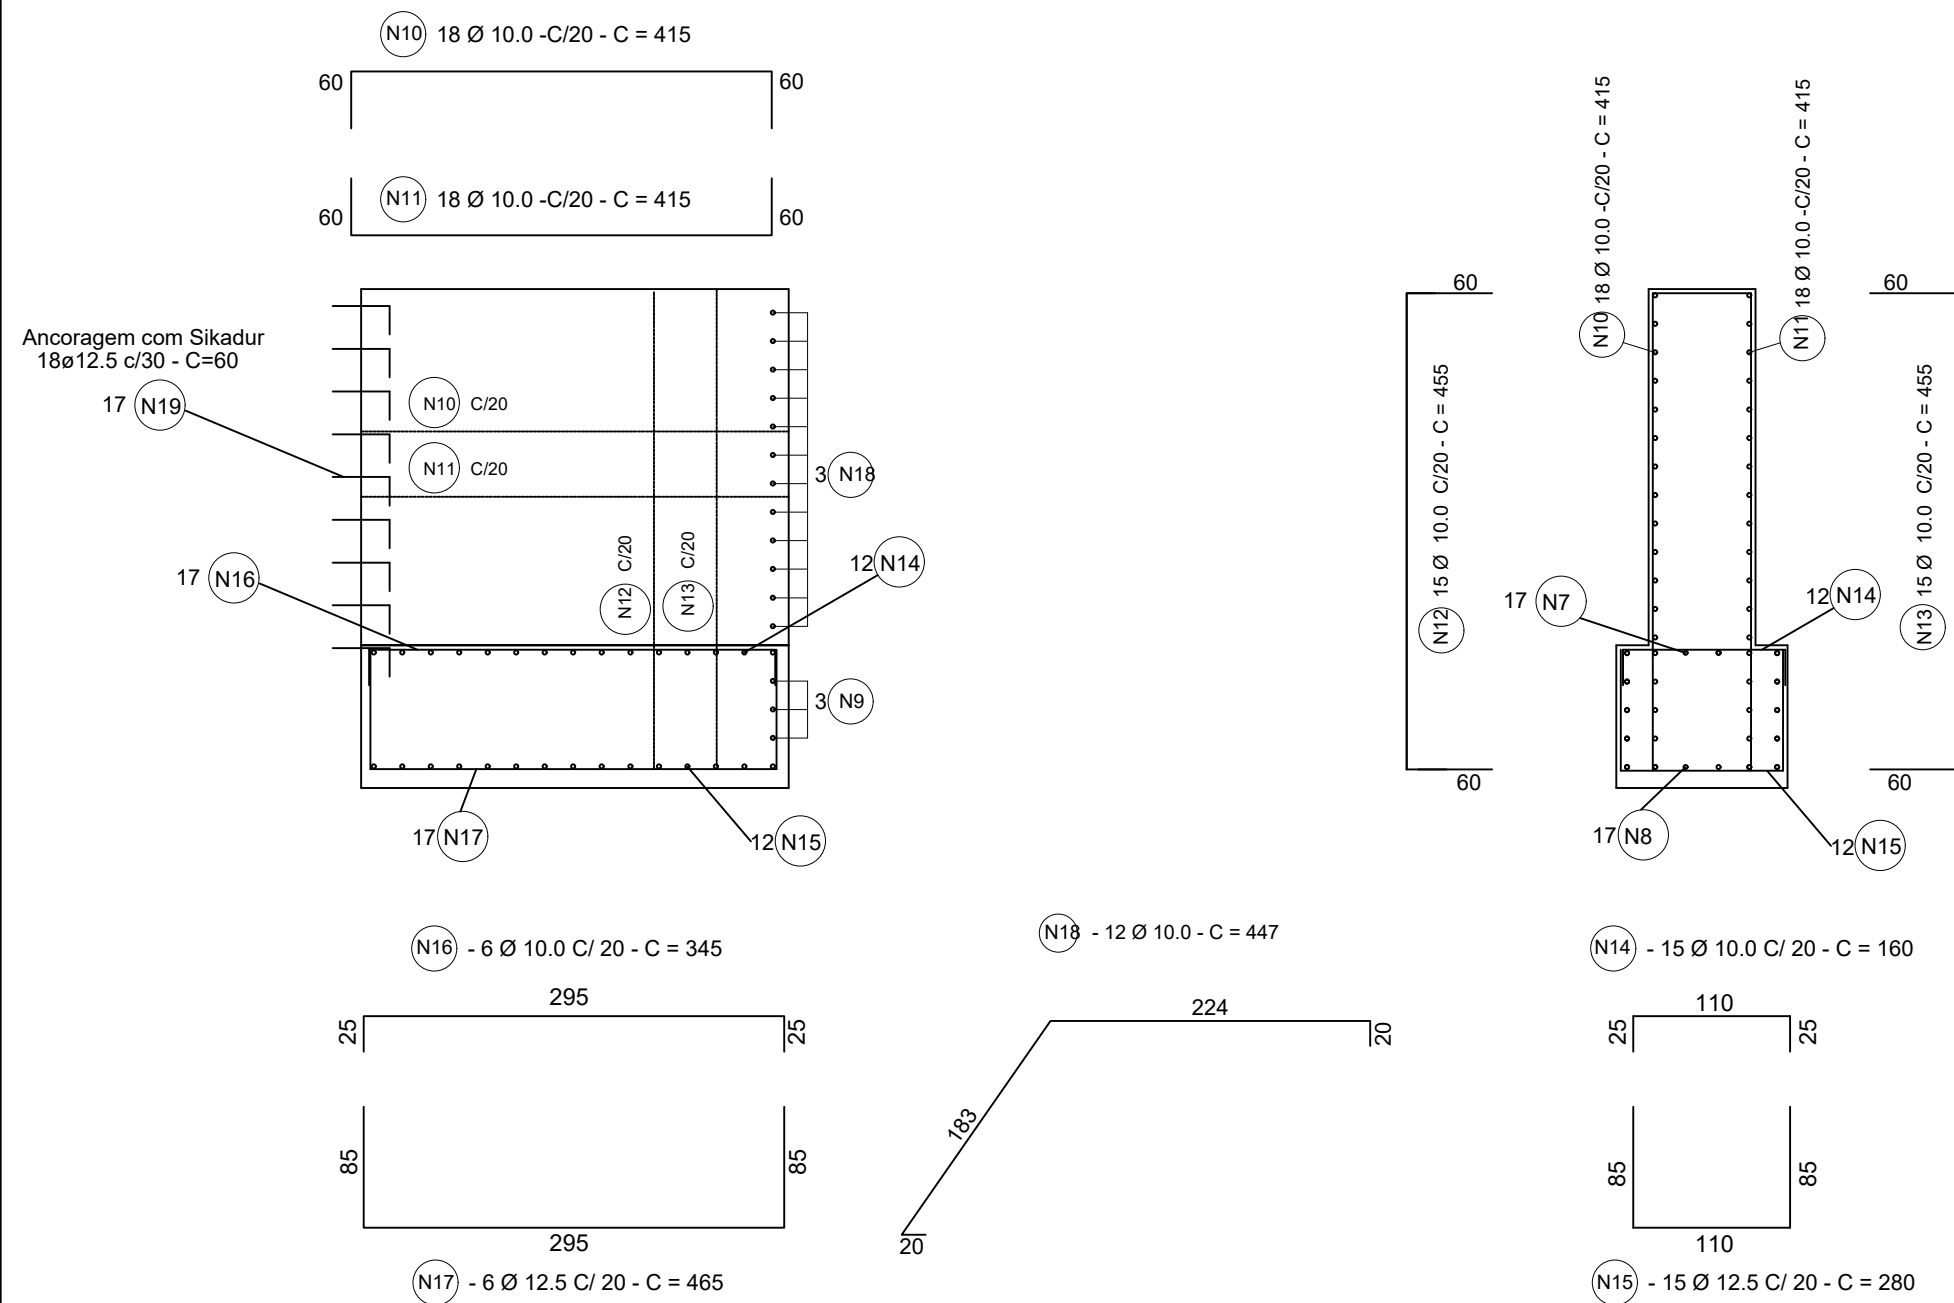

PROLONGAMENTO DO PEGÃO
ESCALA - 1: 100

RESUMO AÇO CA-50 PARA 2 (DUAS) ALAS


PESO TOTAL P/2 (DUAS) ALAS (KG)	
311,05 X 2	622,10

FERRAGEM PARA UMA ALA

Nº	Ø	QUANT.	C. UNIT.	C. TOTAL
	(mm)		(cm)	(m)
10	10.0	18	415	74,70
11	10.0	18	415	74,70
12	10.0	15	455	68,25
13	10.0	15	455	68,25
14	10.0	15	160	24,00
15	12.5	15	280	42,00
16	10.0	6	345	20,70
17	12.5	6	465	27,90
18	10.0	12	447	53,64
19	10.0	18	60	10,80

RESUMO AÇO CA-50 PARA UMA ALA



Ø	C. TOTAL	PESO/ METRO	PESO TOTAL
(mm)	(m)	(KG/M)	(KG)
10.0	395,04	0.617	243,74
12.5	69,90	0.963	67,31
PESO TOTAL (KG)			311,05

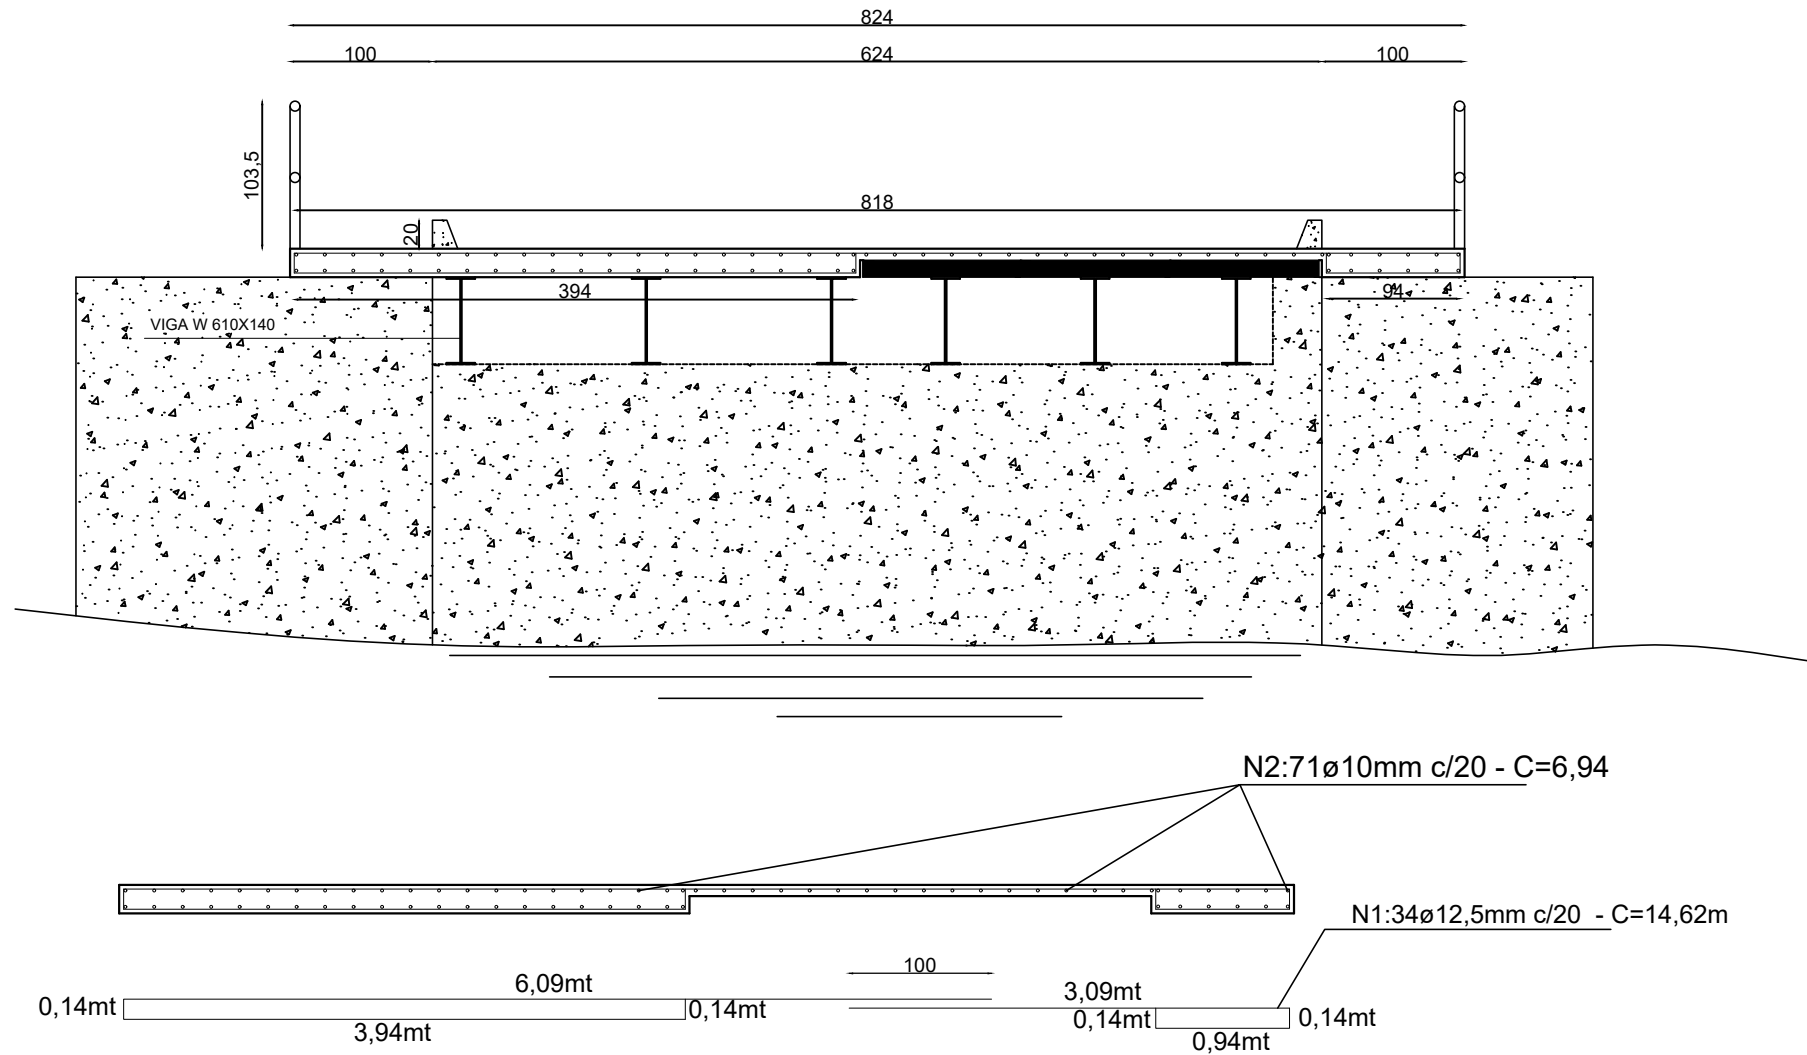

RESUMO AÇO CA-50 PARA UMA ALA

Ø	C. TOTAL	PESO/ METRO	PESO TOTAL
(mm)	(m)	(KG/M)	(KG)
10.0	492,74	0.617	304,02
12.5	497,05	0.963	478,69
PESO TOTAL (KG)			782,71

PONTE EXISTENTE

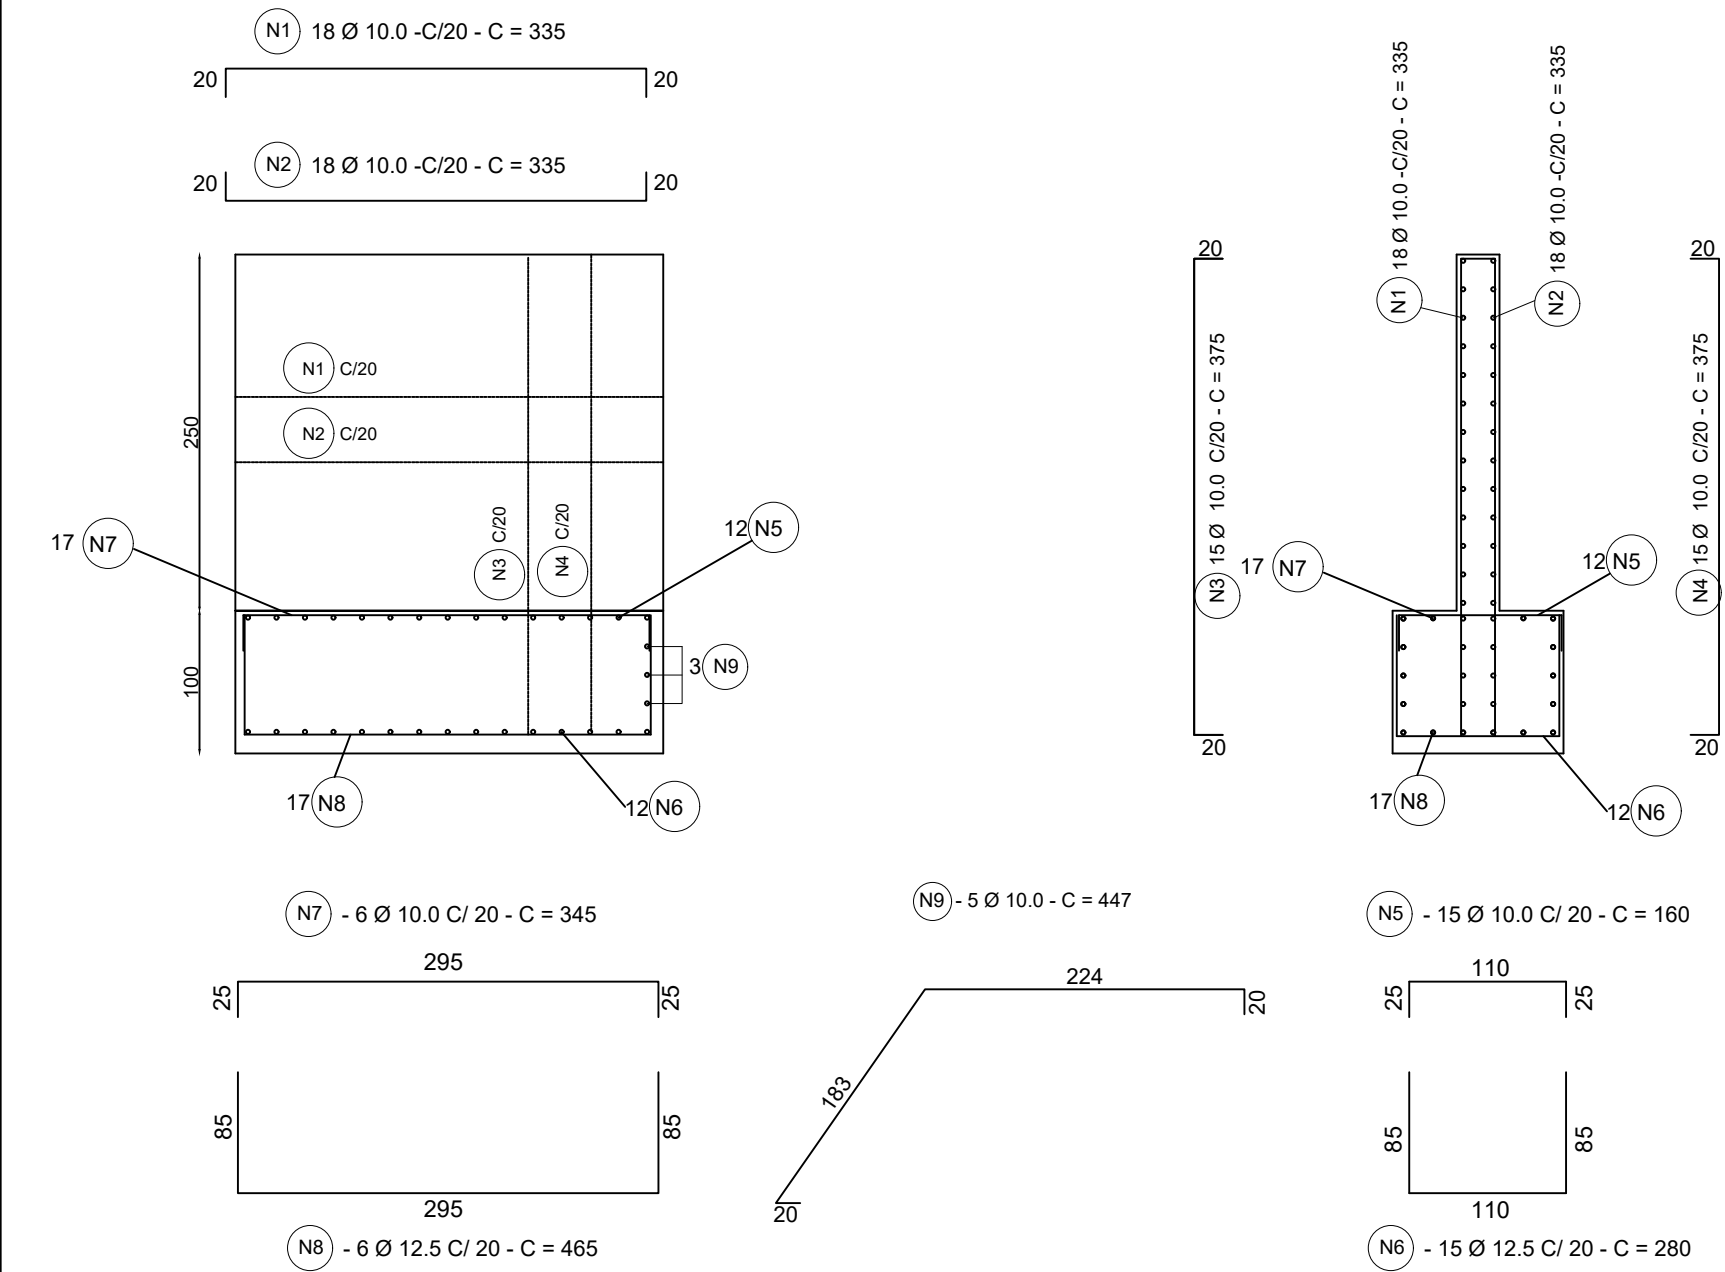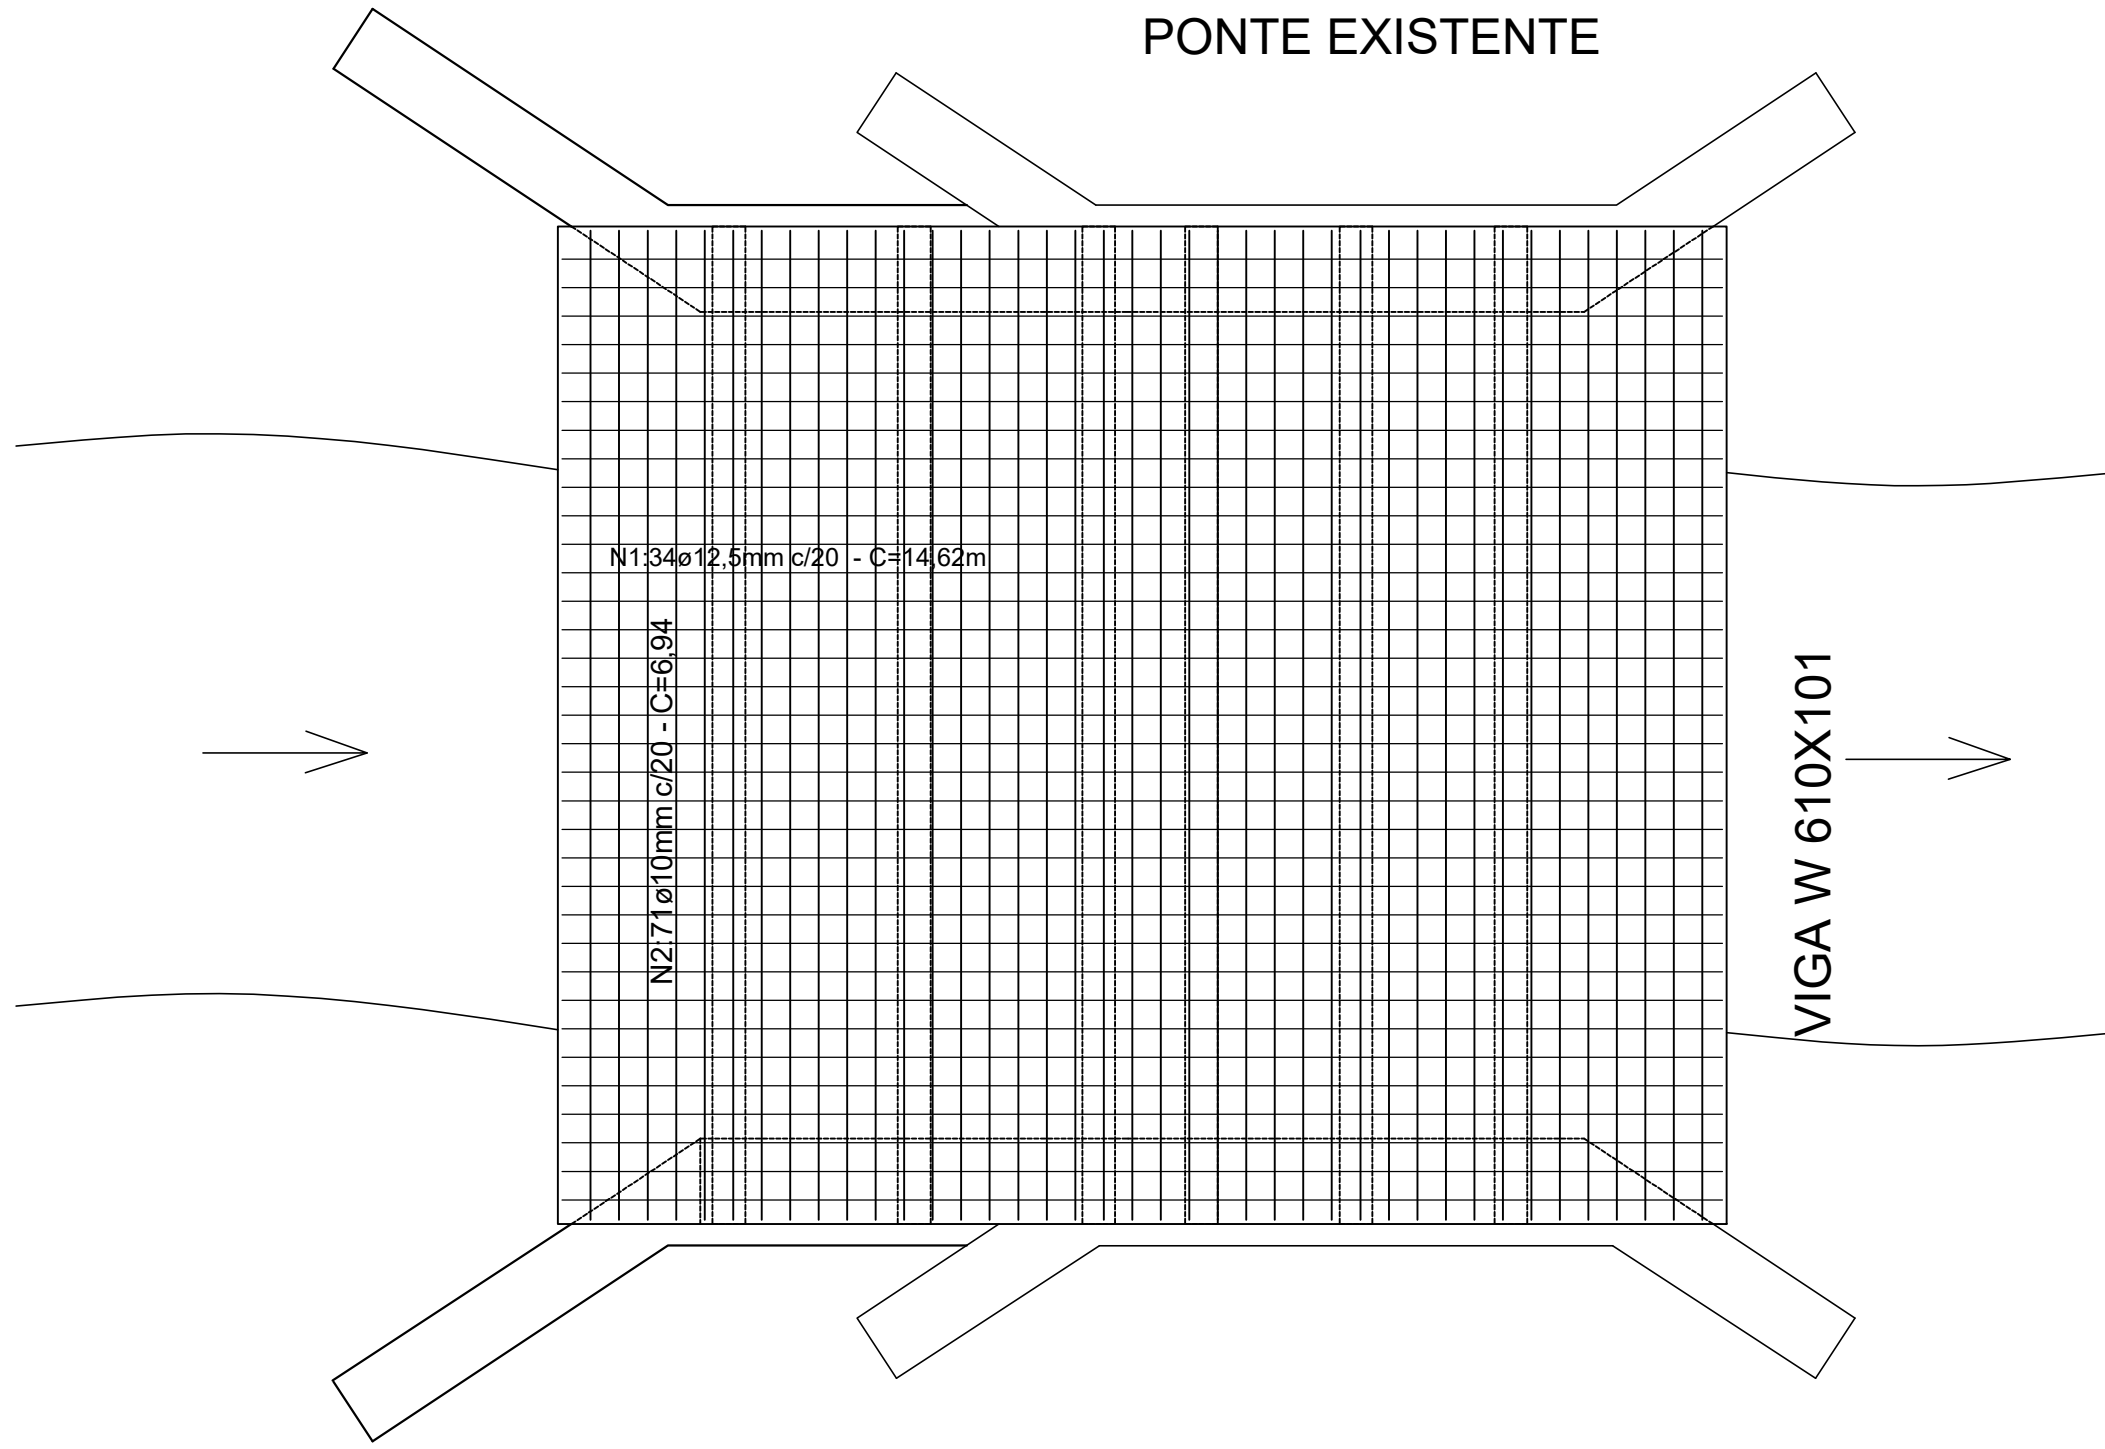

DETALHES DA ALA
ESCALA - 1: 100

RESUMO AÇO CA-50 PARA 2 (DOIS) PEGÃOS


PESO TOTAL P/2 (DUAS) ALAS (KG)	
252,50 X 2	505,00

FERRAGEM PARA UM PEGÃO


Nº	Ø	QUANT.	C. UNIT.	C. TOTAL
	(mm)		(cm)	(m)
1	10.0	18	335	60,30
2	10.0	18	335	60,30
3	10.0	15	375	56,25
4	10.0	15	375	56,25
5	10.0	15	160	24,00
6	12.5	15	280	42,00
7	10.0	6	345	20,70
8	12.5	6	465	27,90
9	10.0	5	447	22,35

RESUMO AÇO CA-50 PARA UM PEGÃO

Ø	C. TOTAL	PESO/ METRO	PESO TOTAL
(mm)	(m)	(KG/M)	(KG)
10.0	300,15	0.617	185,19
12.5	69,90	0.963	67,31
PESO TOTAL (KG)			252,50

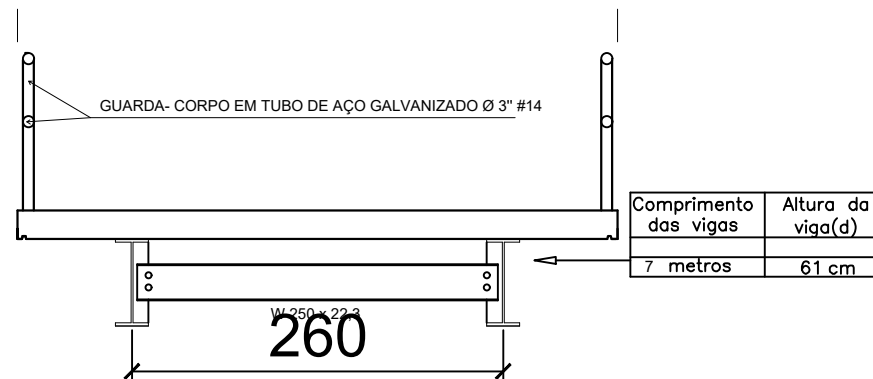

SEÇÃO TRANSVERSAL DO TABULEIRO
ESCALA 1 : 50

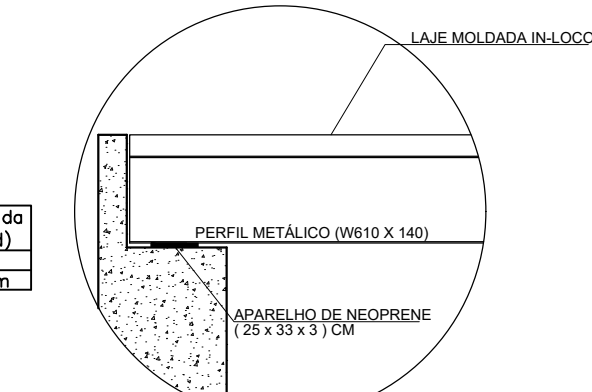

DETALHE 01 - APOIO DAS VIGAS
ESCALA 1 : 50

TÍTULO: PROJETO AMPLIAÇÃO PONTE		FORMATO: A - 1	
USO: INFRAESTRUTURA		FOLHA: 02/02	
ENDEREÇO: ACESSO A SANTANA DO TABULEIRO			
CIDADE:: SANTA BÁRBARA DO LESTE - MG			
PROPRIETÁRIO:		CNPJ: 66.229.634/0001-29	
PREFEITURA MUNICIPAL DE SANTA BÁRBARA DO LESTE			
R.T.:		CREA MG.: 180.918/D	
RODRIGO DIAS MAIA			
OBS.:			
ESCALA:	ART:	DATA:	DESENHO:
INDICADAS	CT:	JAN/2024	