



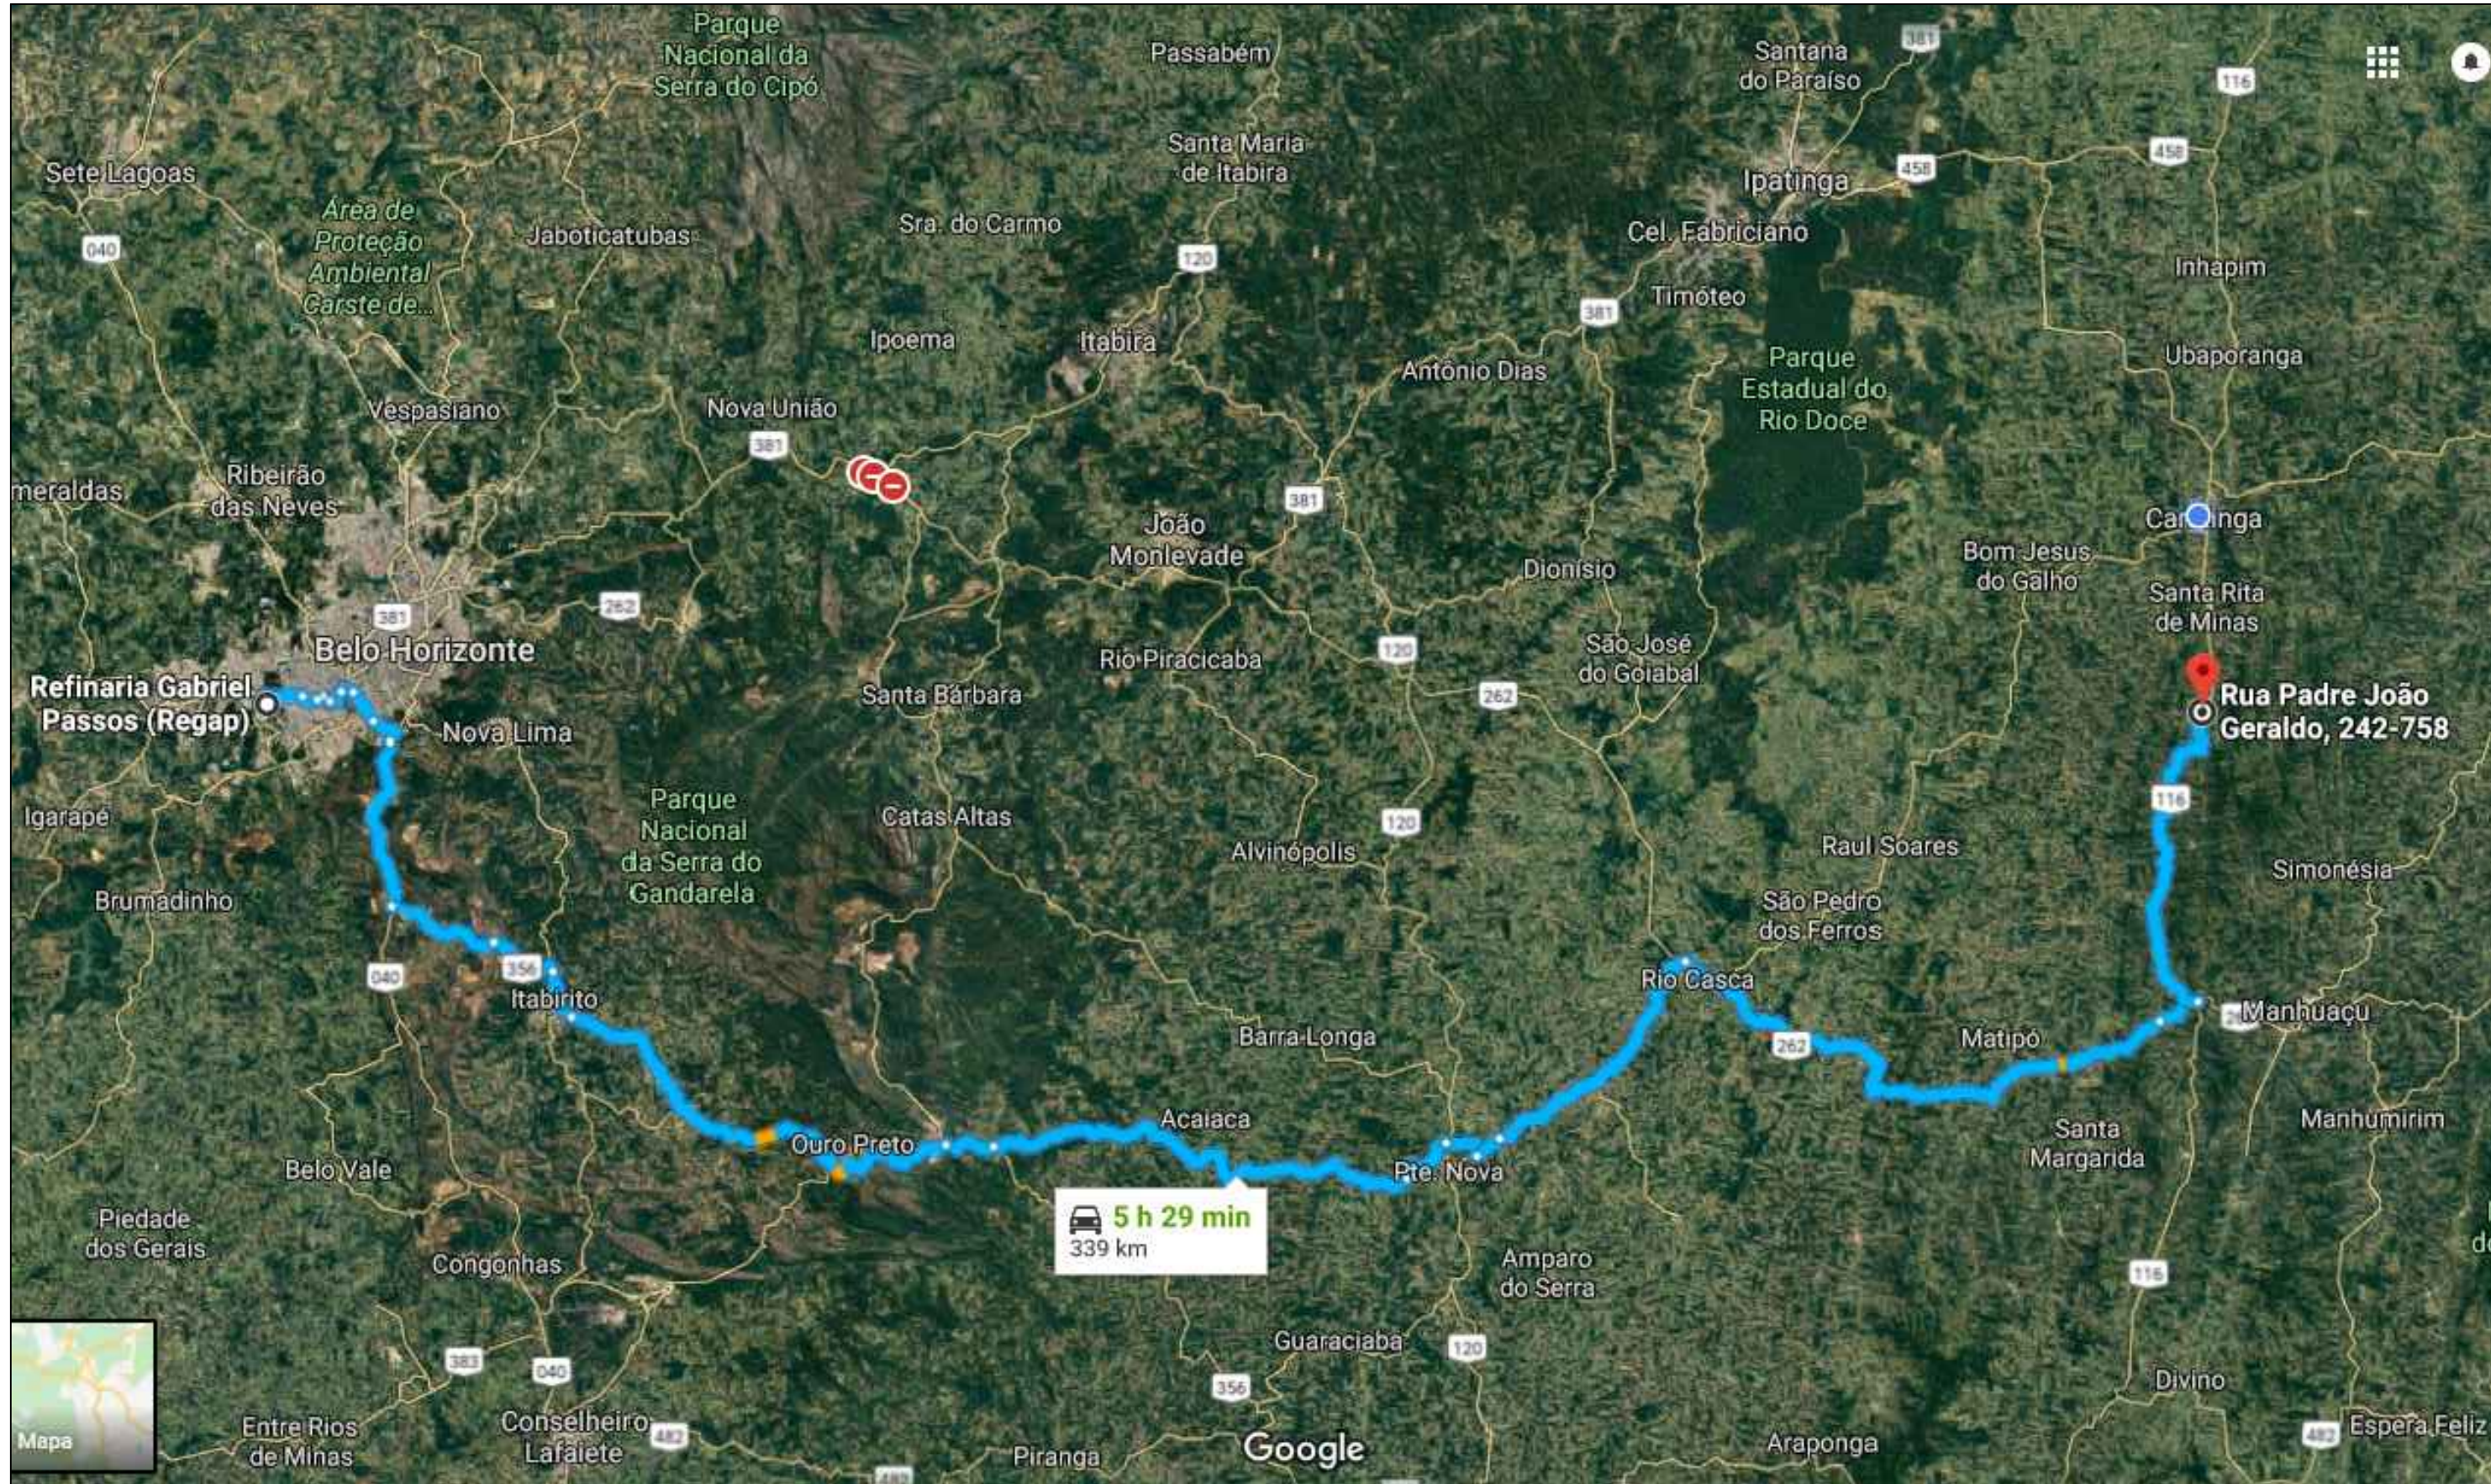

CROQUI LOCALIZAÇÃO REFINARIA

COORDENADAS: 19°57'54.42"S
44° 5'40.71"O

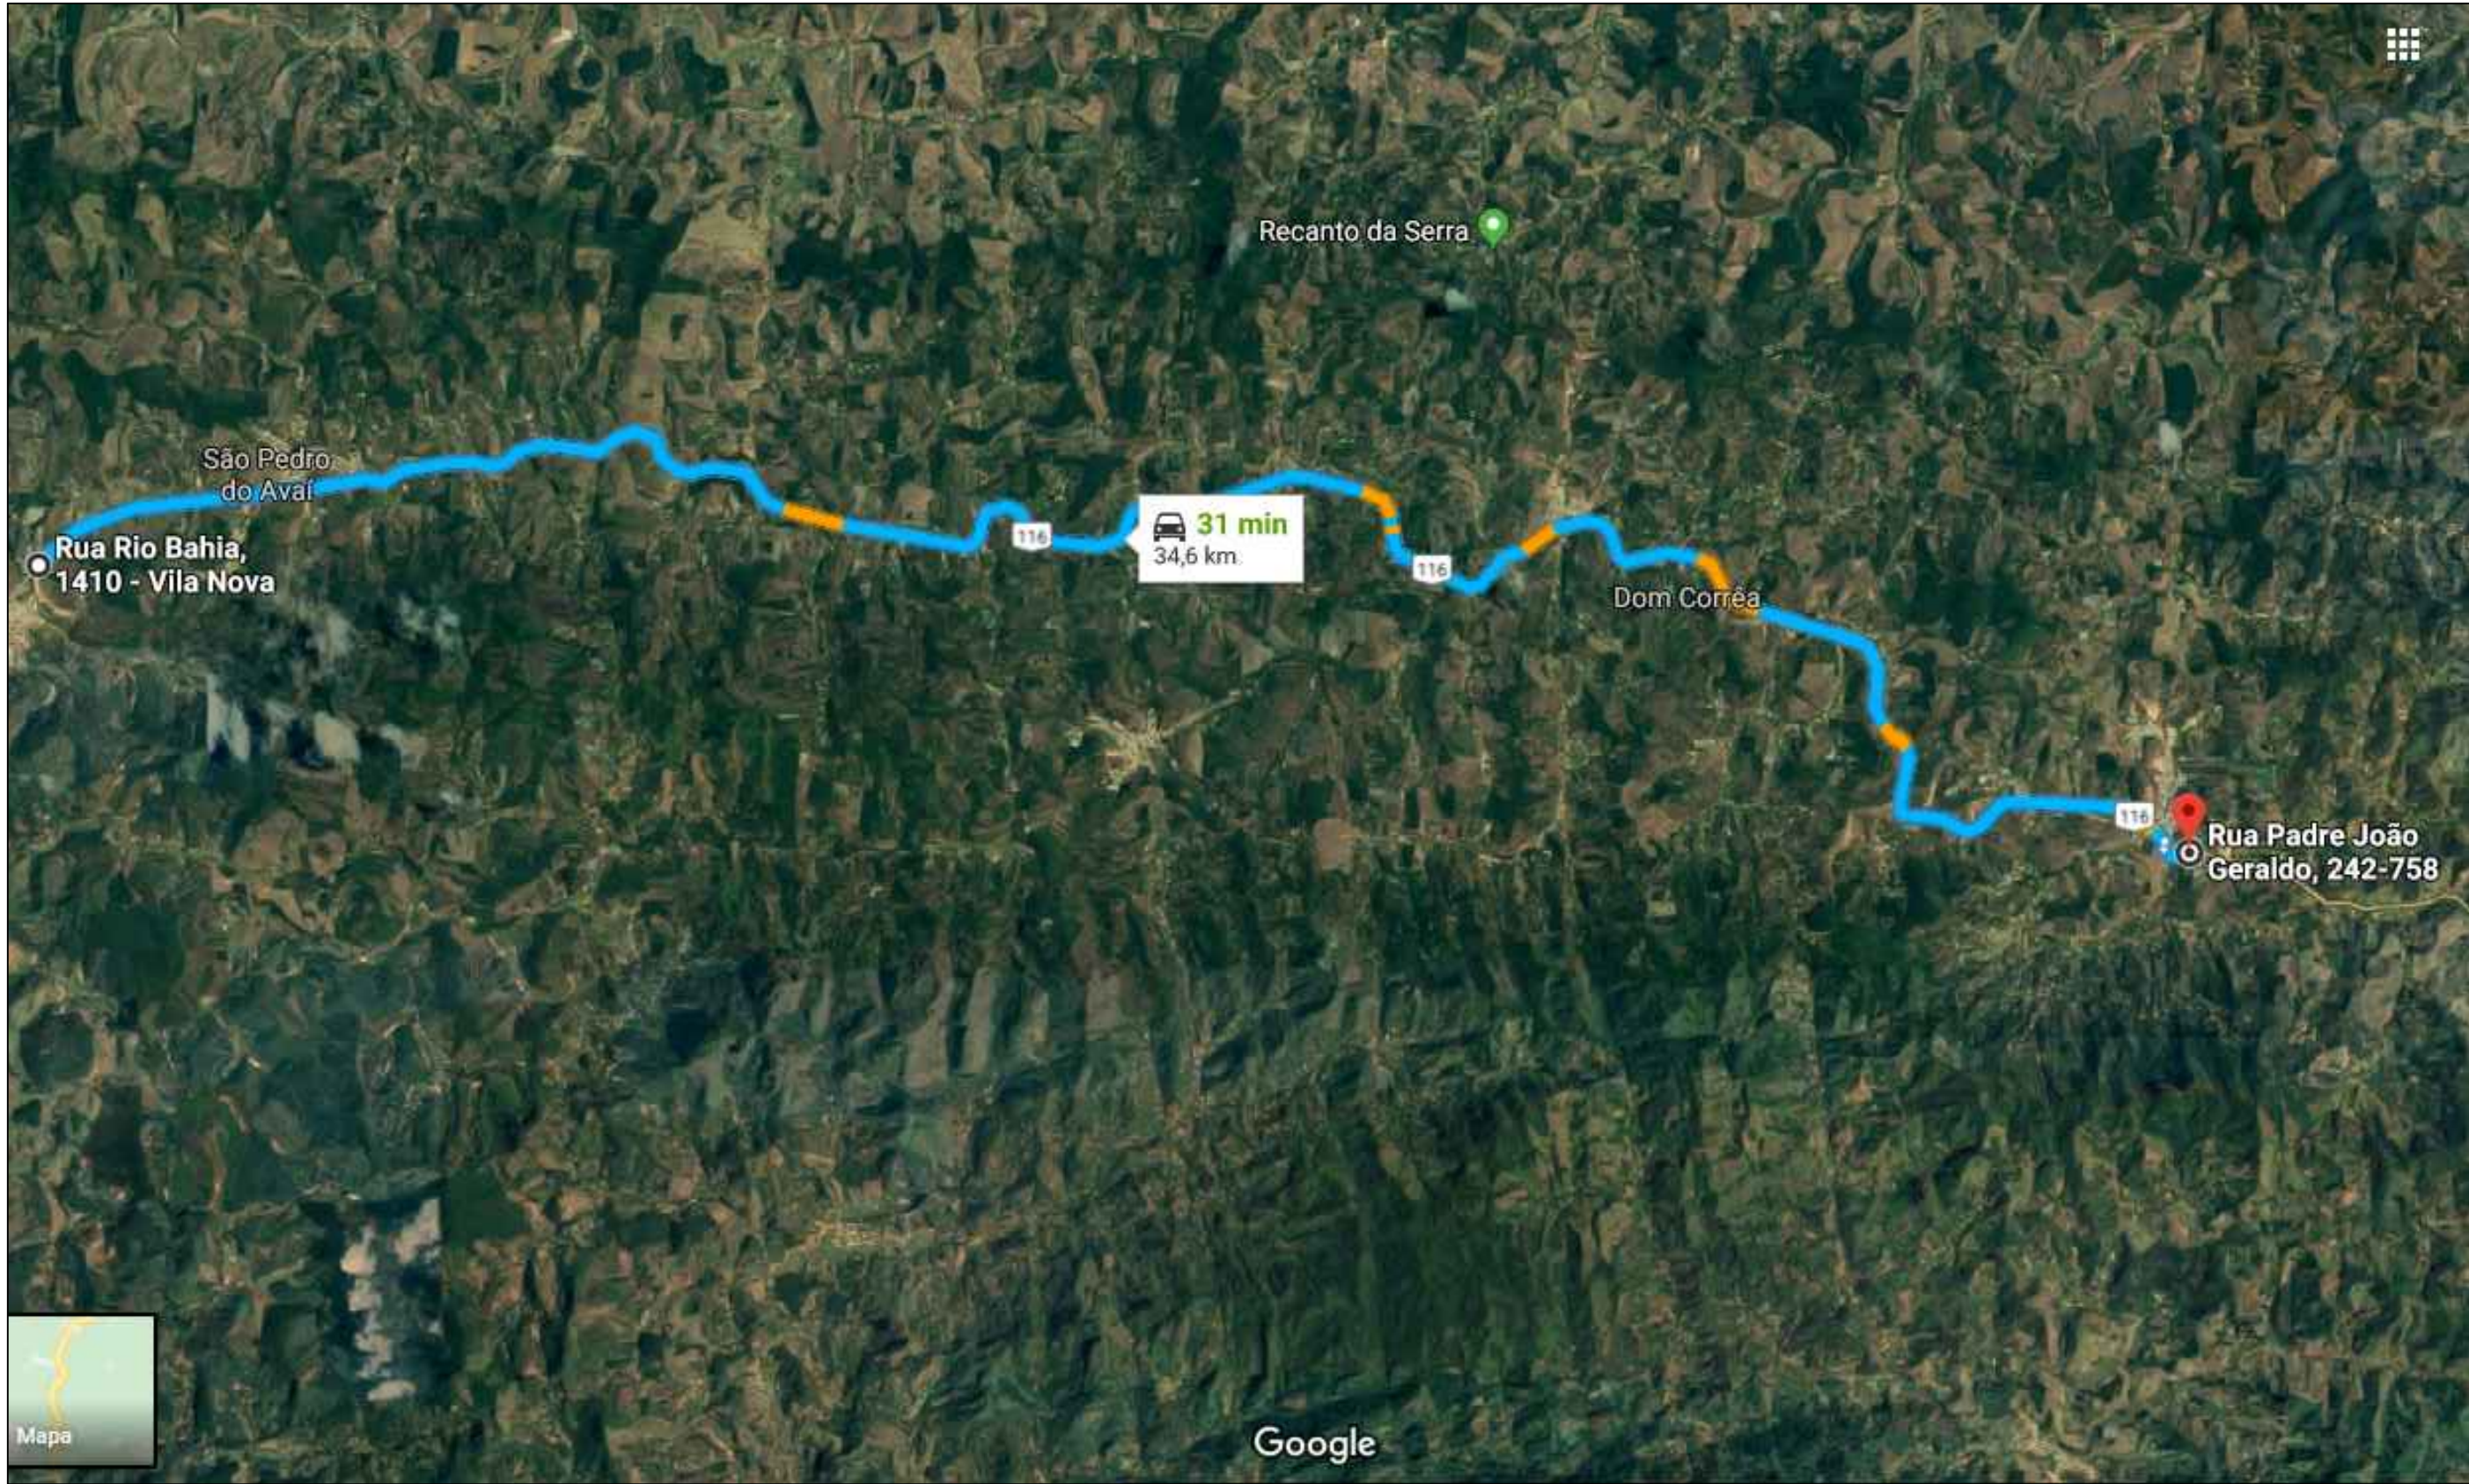

CROQUI LOCALIZAÇÃO USINA CBUQ

COORDENADAS: 20°13'45.58"S
42°10'23.47"O

TÍTULO: PAVIMENTAÇÃO E RECAPEAMENTO DE RUAS				FORMATO: A - 1	
USO: PAVIMENTAÇÃO ASFÁLTICA				FOLHA: 01/08	
ENDEREÇO: RUAS ALEXANDRE LIBERATO, JOSEFINA, ADÃO AFONSO E GERSON					
CIDADE: SANTA BARBARA DO LESTE - MG					
PROPRIETÁRIO: _____ CNPJ: 66.229.634/0001-29					
PREFEITURA MUNICIPAL DE STª BARBARA DO LESTE					
R.T.: _____ CREA MG: 180.918/D					
OBS: _____					
ESCALA:		ART:		DATA:	
INDICADAS		CT:		2025	