

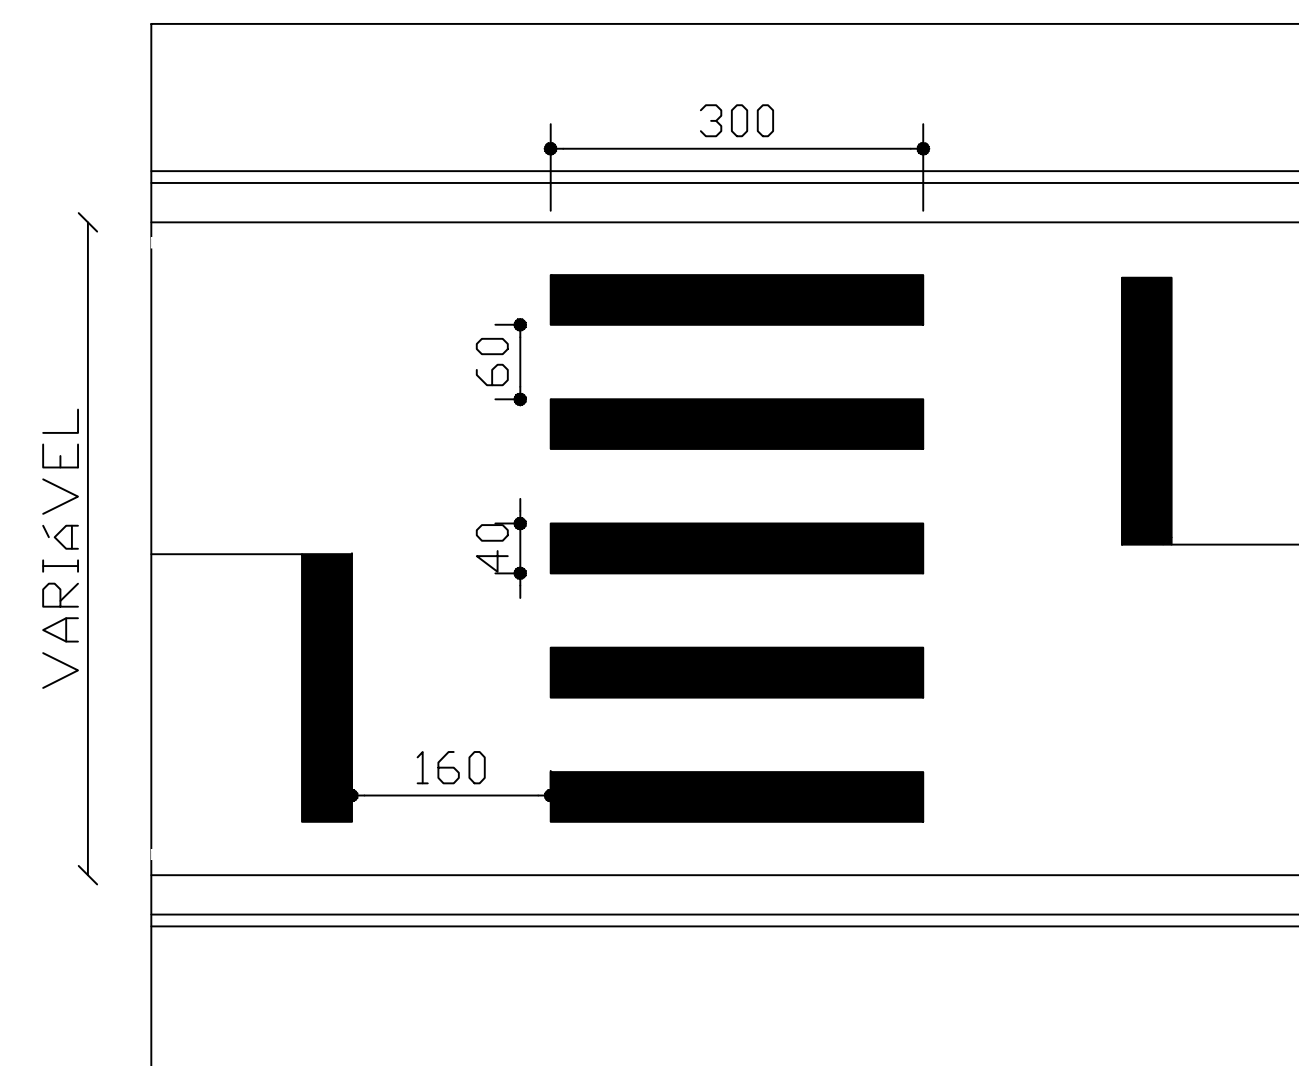
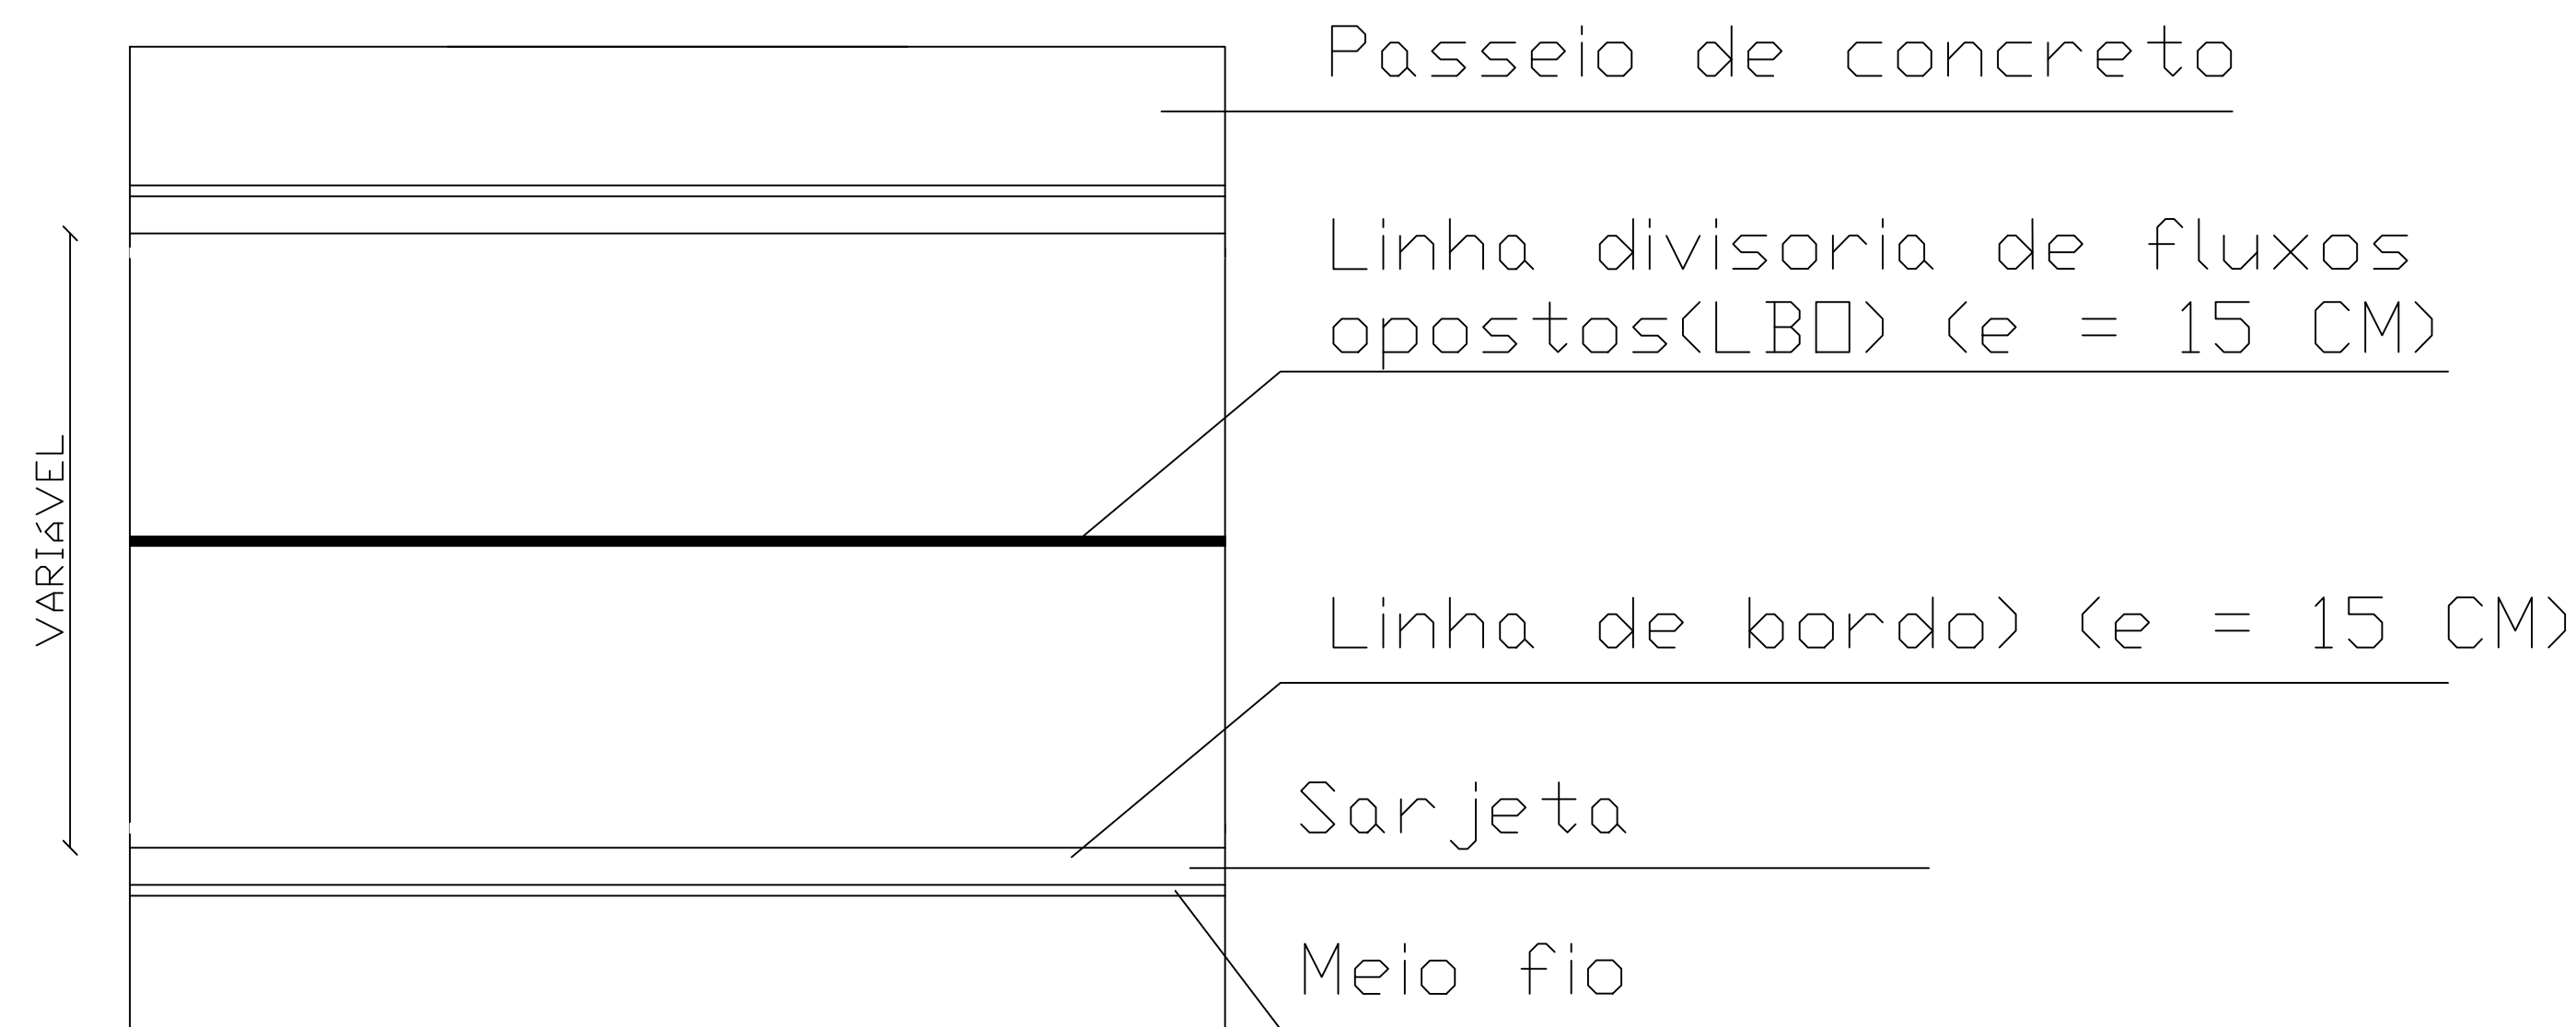
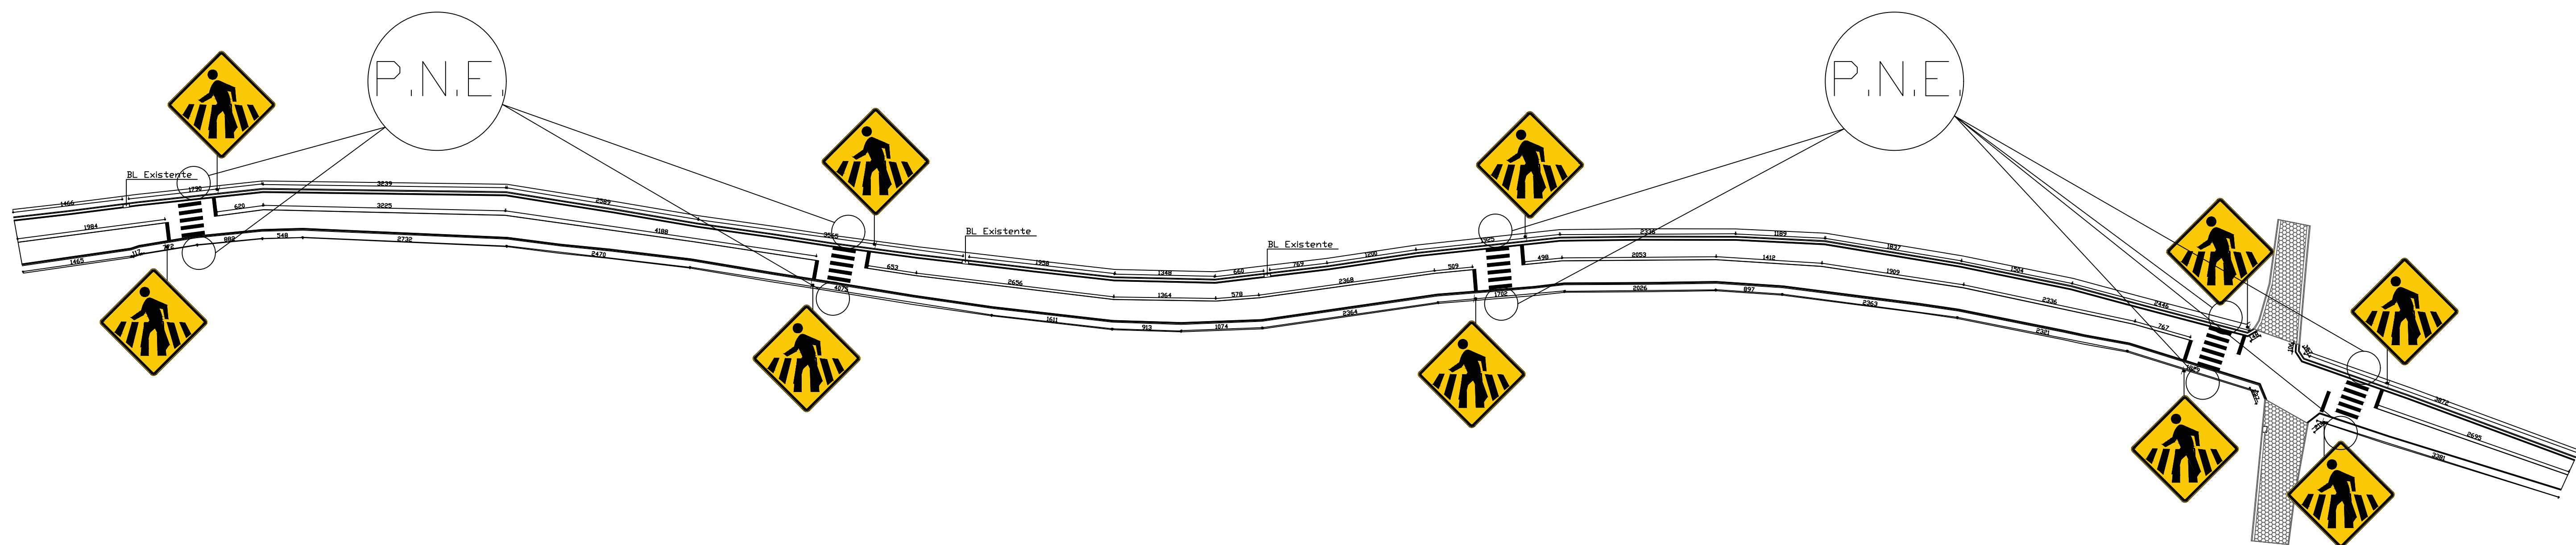


SINALIZAÇÃO - RUA ALEXANDRE LIBERATO

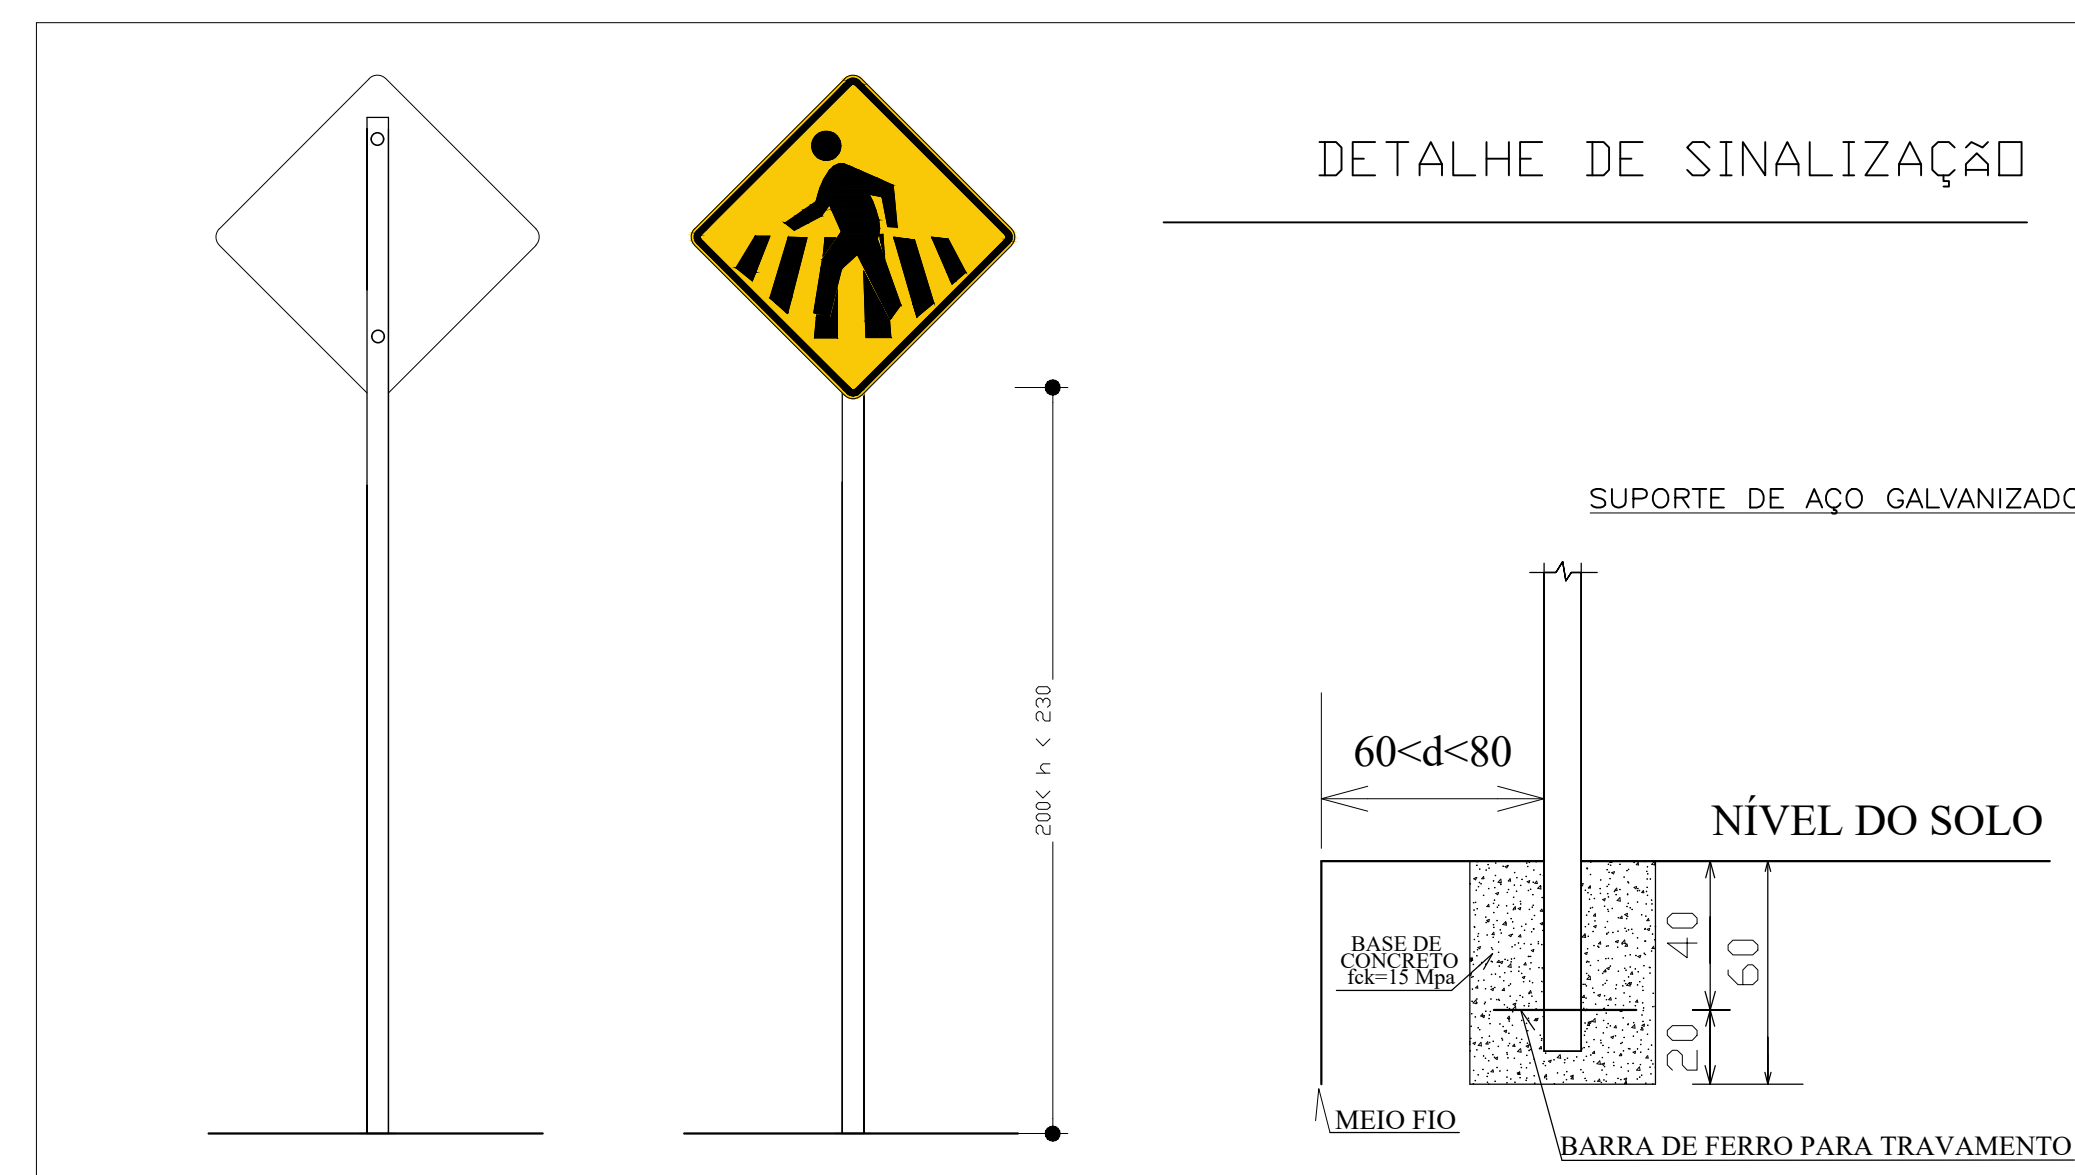

LOCAIS COM PREVISÃO DE RAMPAS
DEVERÃO SER FEITO O REBAIXO DE MEIO-FIO (PNE)

VISTA EM PERSPECTIVA
RAMPA

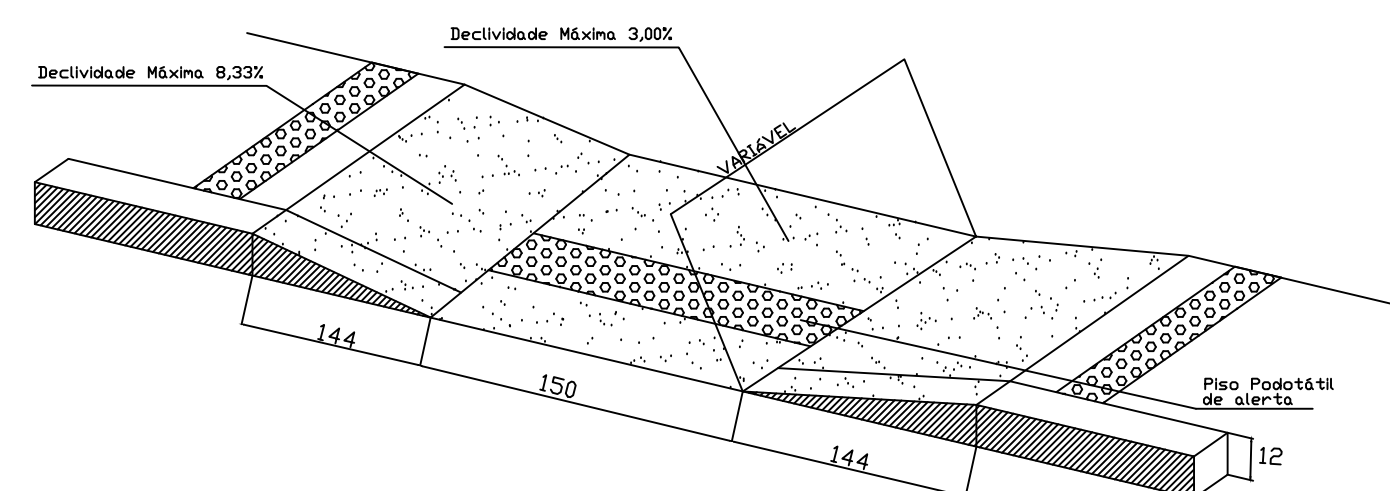

QUADRO DE ÁREA PINTURA VIÁRIA	
PINTURA DE EIXO E BORDO	PINTURA FAIXA DE PEDESTRE
979,00 m	42,82 m2

QUADRO DE ÁREA PLACAS	
TIPO	QUANTIDADE
PLACA PEDESTRE	2,50 m2

TÍTULO: CROQUI LOCALIZAÇÃO		FORMATO: A - 1	
USO: PAVIMENTAÇÃO ASFÁLTICA E DRENAGEM PLUVIAL		FOLHA: 04/08	
ENDEREÇO: RUA PADRE JOÃO GERALDO			
CIDADE: SANTA BÁRBARA DO LESTE - MG			
PROPRIETÁRIO: _____ CNPJ: 66.229.634/0001-29			
PREFEITURA MUNICIPAL DE STª BÁRBARA DO LESTE			
R.T.: _____ CREA MG: 180.918/D			
OBS: _____			
ESCALA:	ART: MG20220968527	DATA:	DESENHO:
INDICADAS	CT: 1079010-15	MAR/2022	