



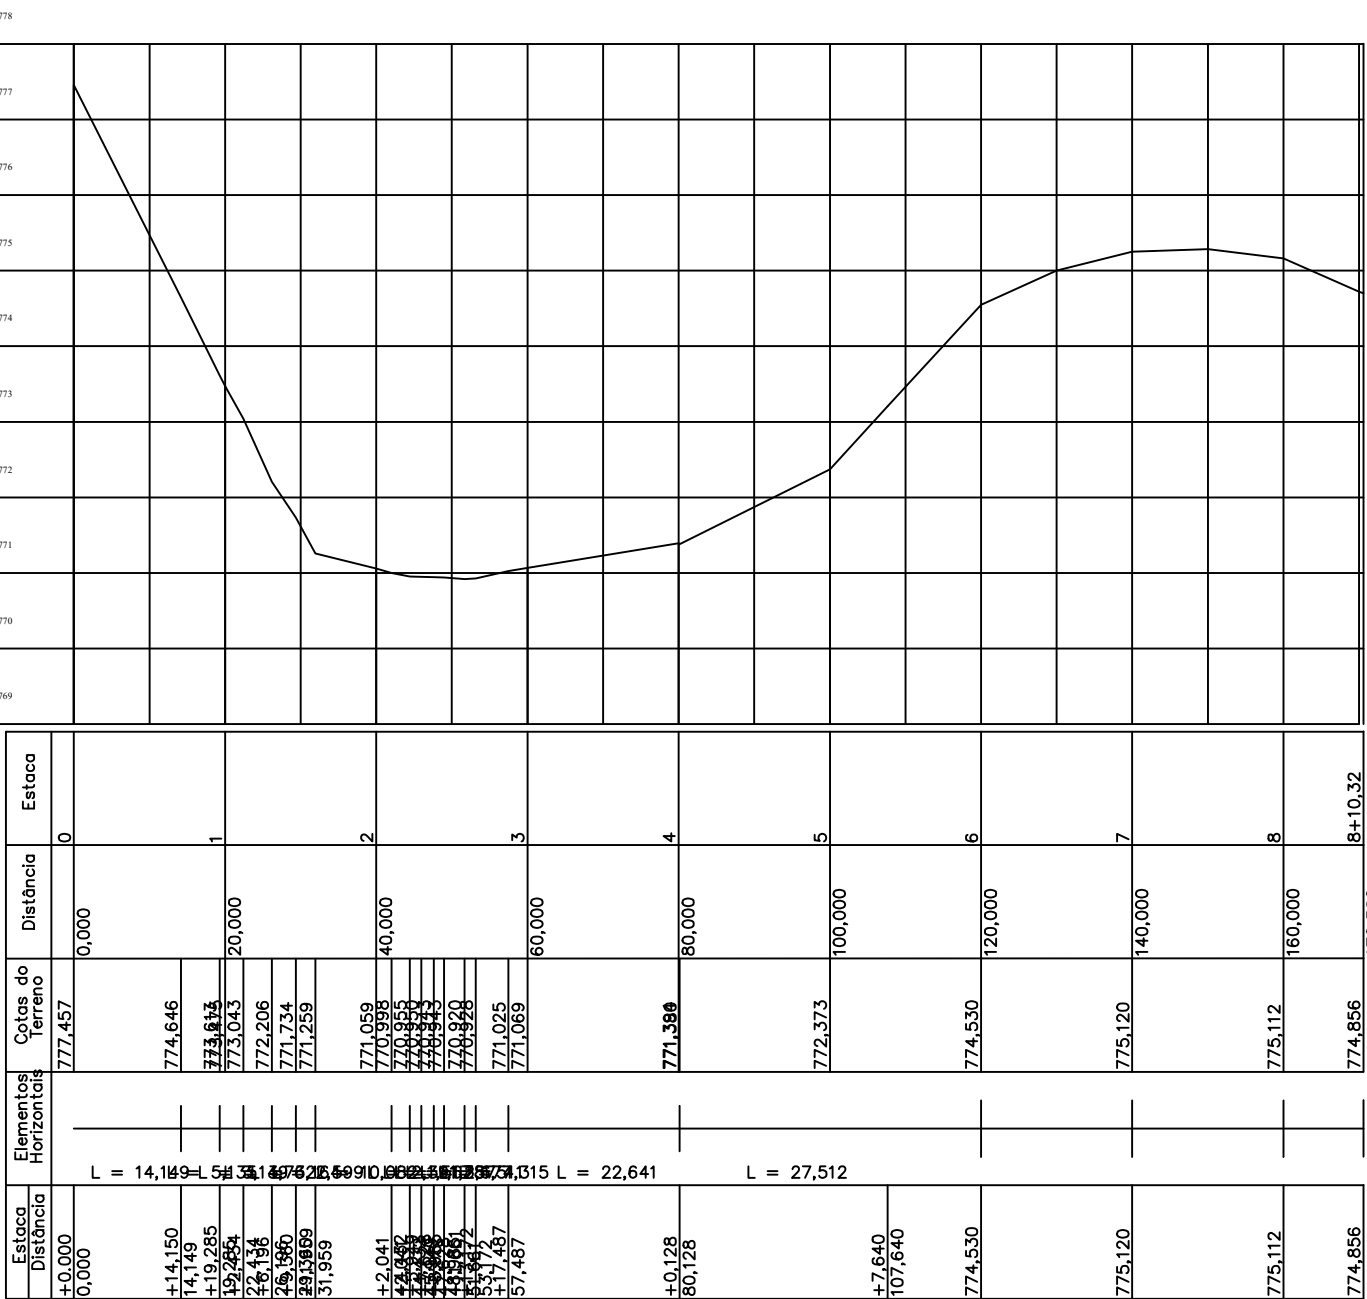


LEVANTAMENTO

RECAPEAMENTO ASFÁLTICA A EXECUTAR

MEIO FIO EXISTENTE

SARJETA

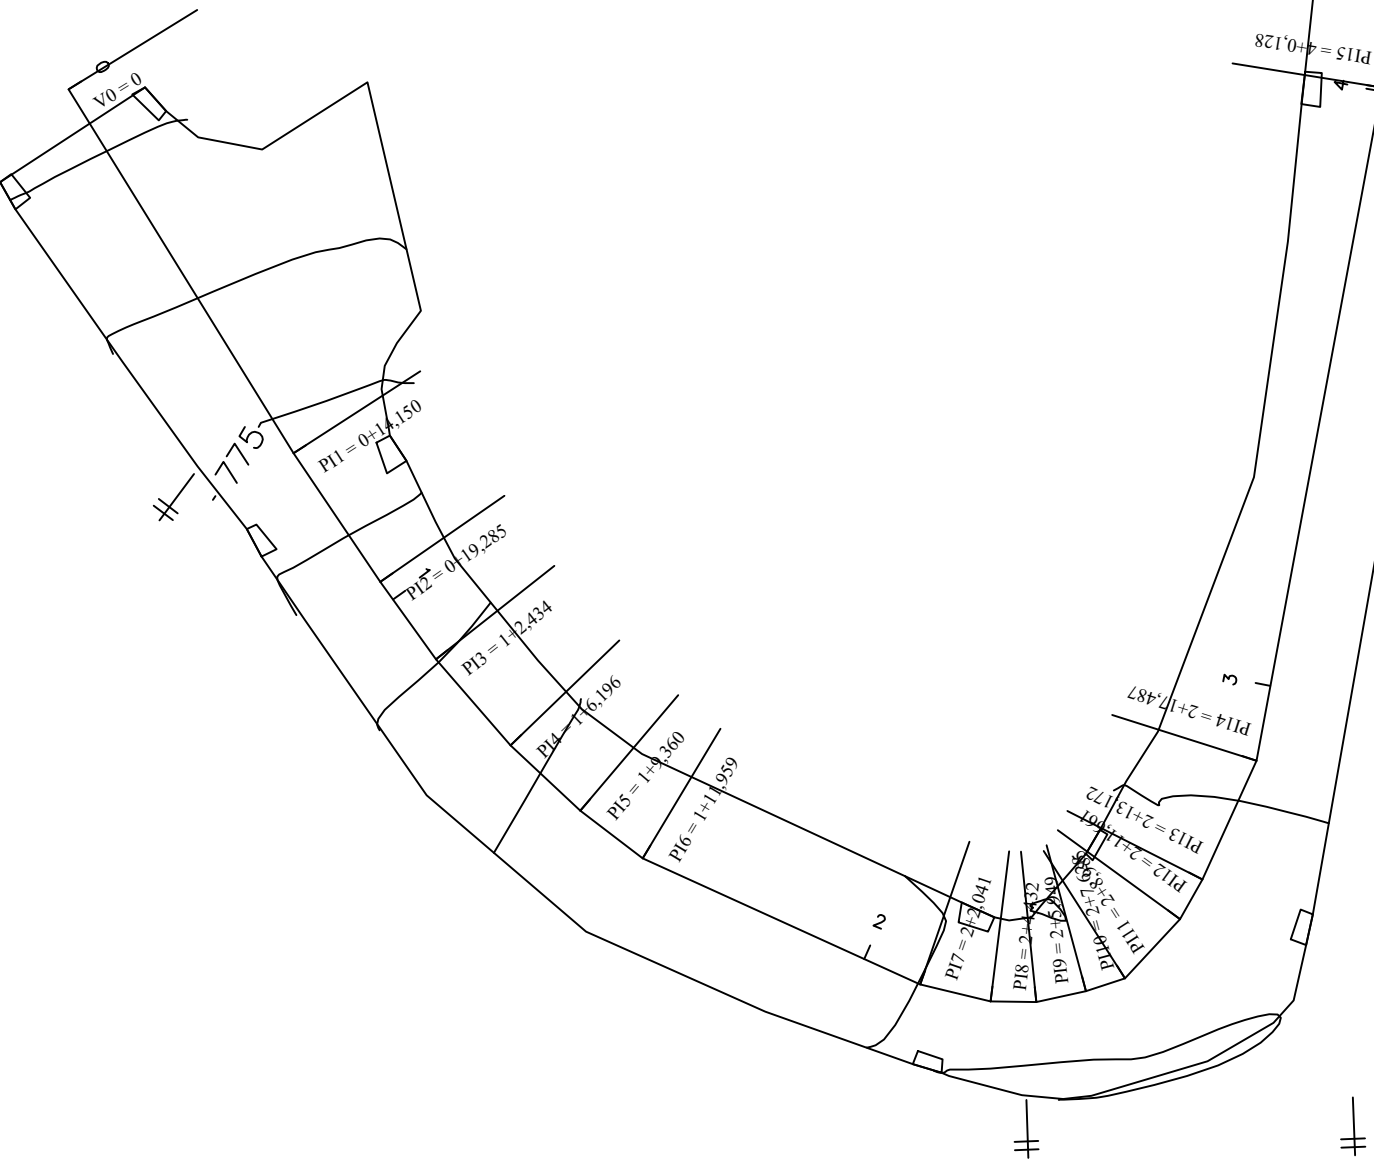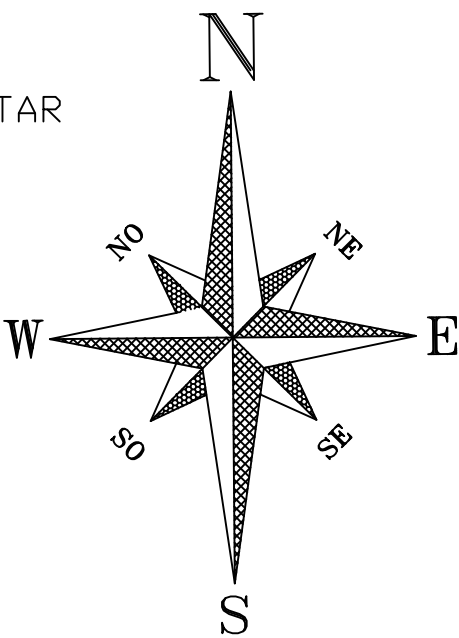

Escala: 1/500



P.N.E.

QUADRO DE ÁREA PINTURA VIÁRIA

PINTURA DE EIXO E BORDO	PINTURA FAIXA DE PEDESTRE
-------------------------	---------------------------

279,25 m	7,88 m2
----------	---------

QUADRO DE ÁREA PLACAS

TIPO	QUANTIDADE
------	------------

PLACA PEDESTRE	0,50 m2
----------------	---------

QUADRO DE ÁREA

ÁREA REGULARIZAÇÃO	ÁREA PAVIMENTAÇÃO	SARJETA	MEIO-FIO	ÁREA SARJETA
2.015,32 m2	1.912,53 m2	342,44 m	35,82 m	102,79 m2

Escala: 1/250

TÍTULO:		FORMATO: A - 1	
USO:		FOLHA: 05/08	
ENDEREÇO:			
CIDADE: SANTA BÁRBARA DO LESTE - MG			
PROPRIETÁRIO: _____ CNPJ: 66.229.634/0001-29 PREFEITURA MUNICIPAL DE STª BÁRBARA DO LESTE			
R.T.: _____ CREA MG: 180.918/D			
OBS.:			
ESCALA:	ART:	DATA:	DESENHO:
INDICADAS	CT:		