SINALIZAÇÃO VIÁRIA

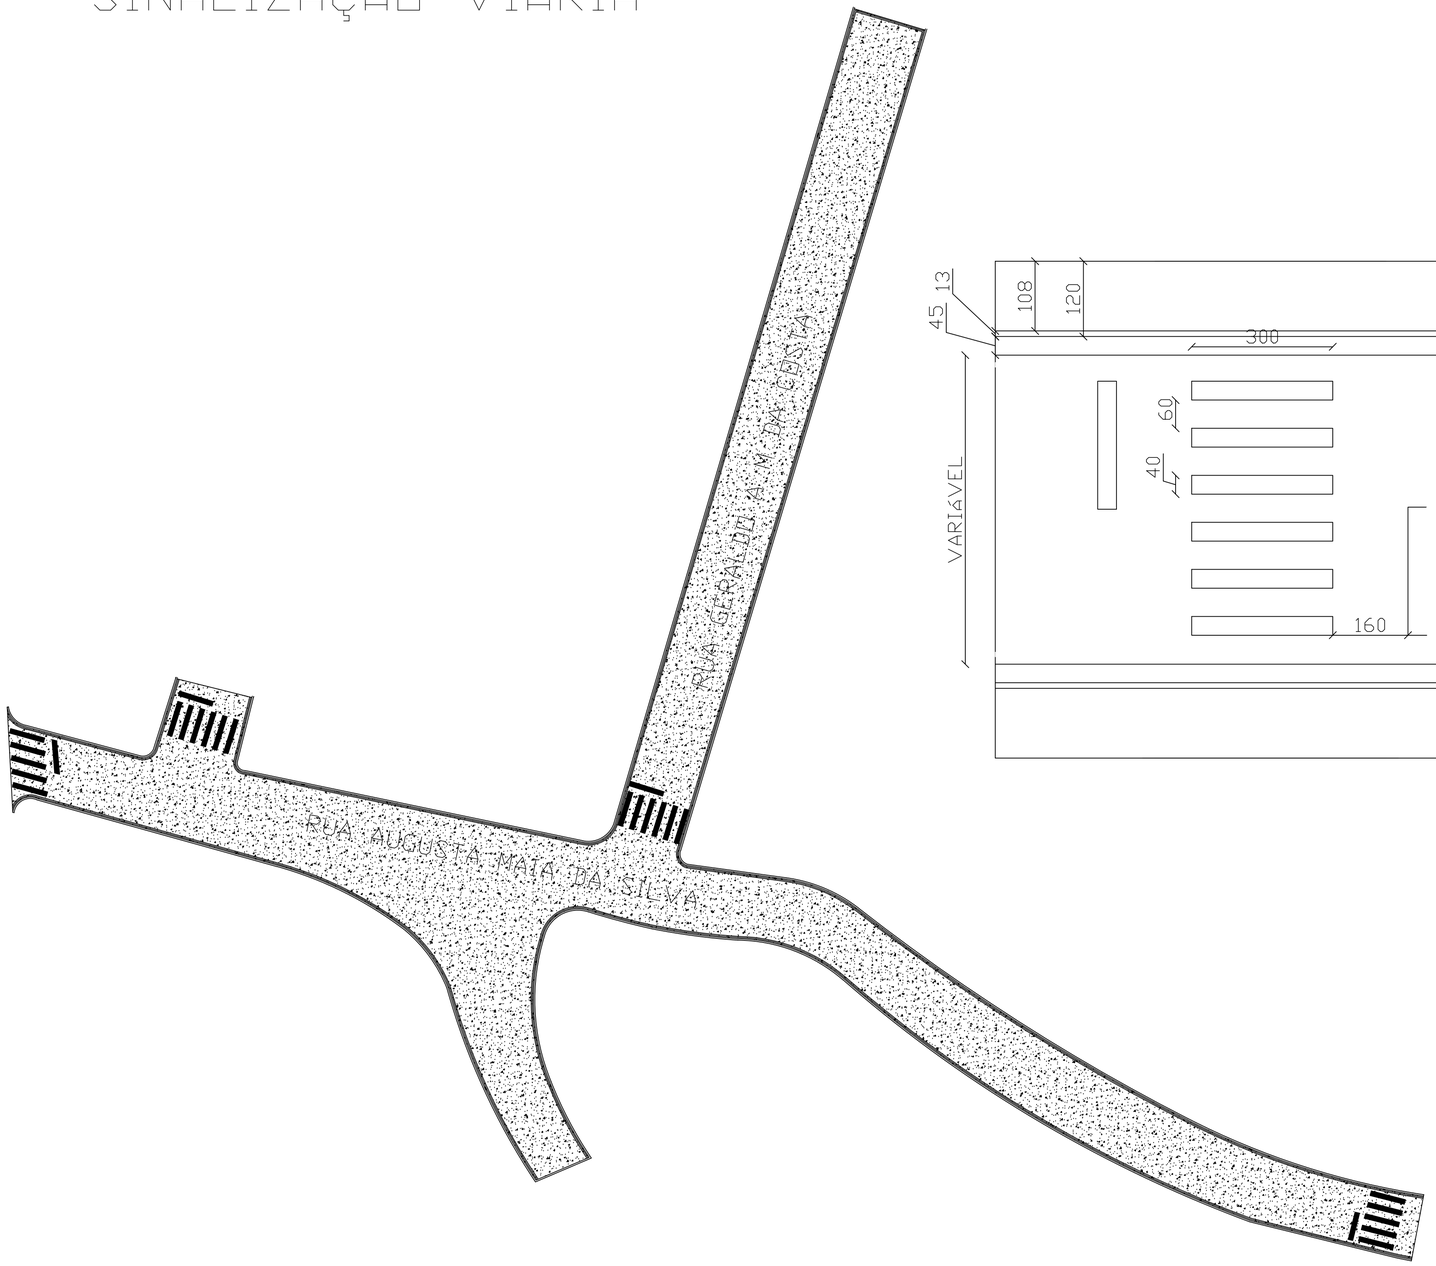

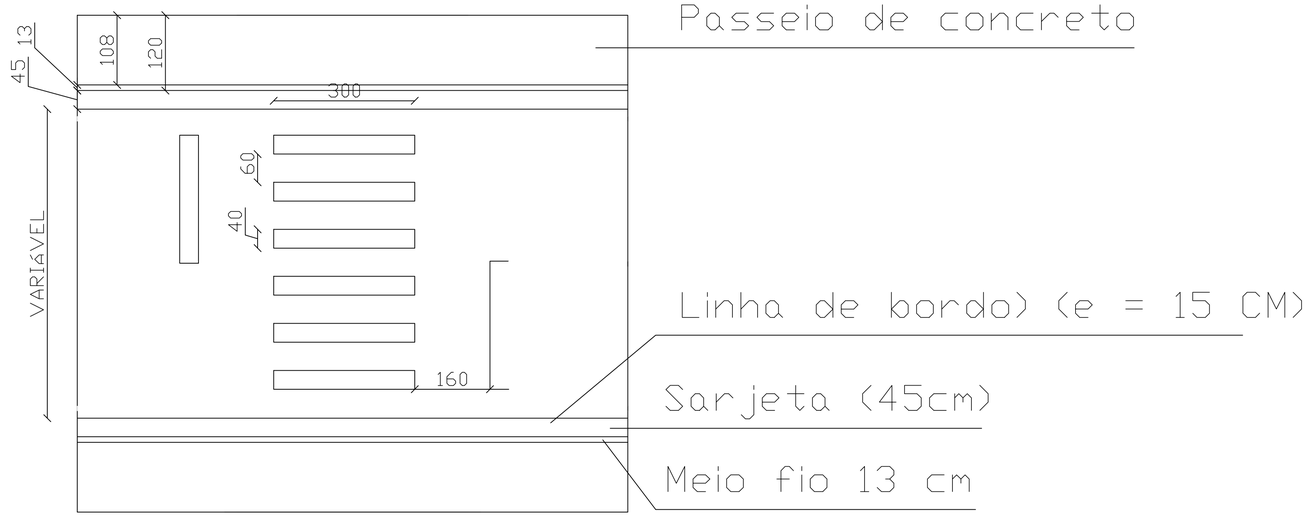

JOSE GERALDO DE OLIVEIRA:00253370680

Assinado de forma digital por JOSE GERALDO DE OLIVEIRA:00253370680
Dados: 2026.10.29 15:31:43 -03'00'

TÍTULO: PROJETO PAVIMENTAÇÃO E DRENAGEM		FORMATO: A - 1
USO: PAVIMENTAÇÃO ASFÁLTICA		FOLHA: 01/03
ENDEREÇO: RUA AUGUSTA MAIA DA SILVA E RUA GERALDA A M DA COSTA		
CIDADE: SANTA BÁRBARA DO LESTE - MG		
PROPRIETÁRIO: PREFEITURA MUNICIPAL DE ST^a BÁRBARA DO LESTE	CNPJ: 66.229.634/0001-29	
R.T.: RODRIGO DIAS MAIA	CREA MG: 180.918/D	
OBS.:		
ESCALA: INDICADAS	ART:	DATA: OUT/2026
	CT:	DESENHO:

594X1204