PAVIMENTAÇÃO

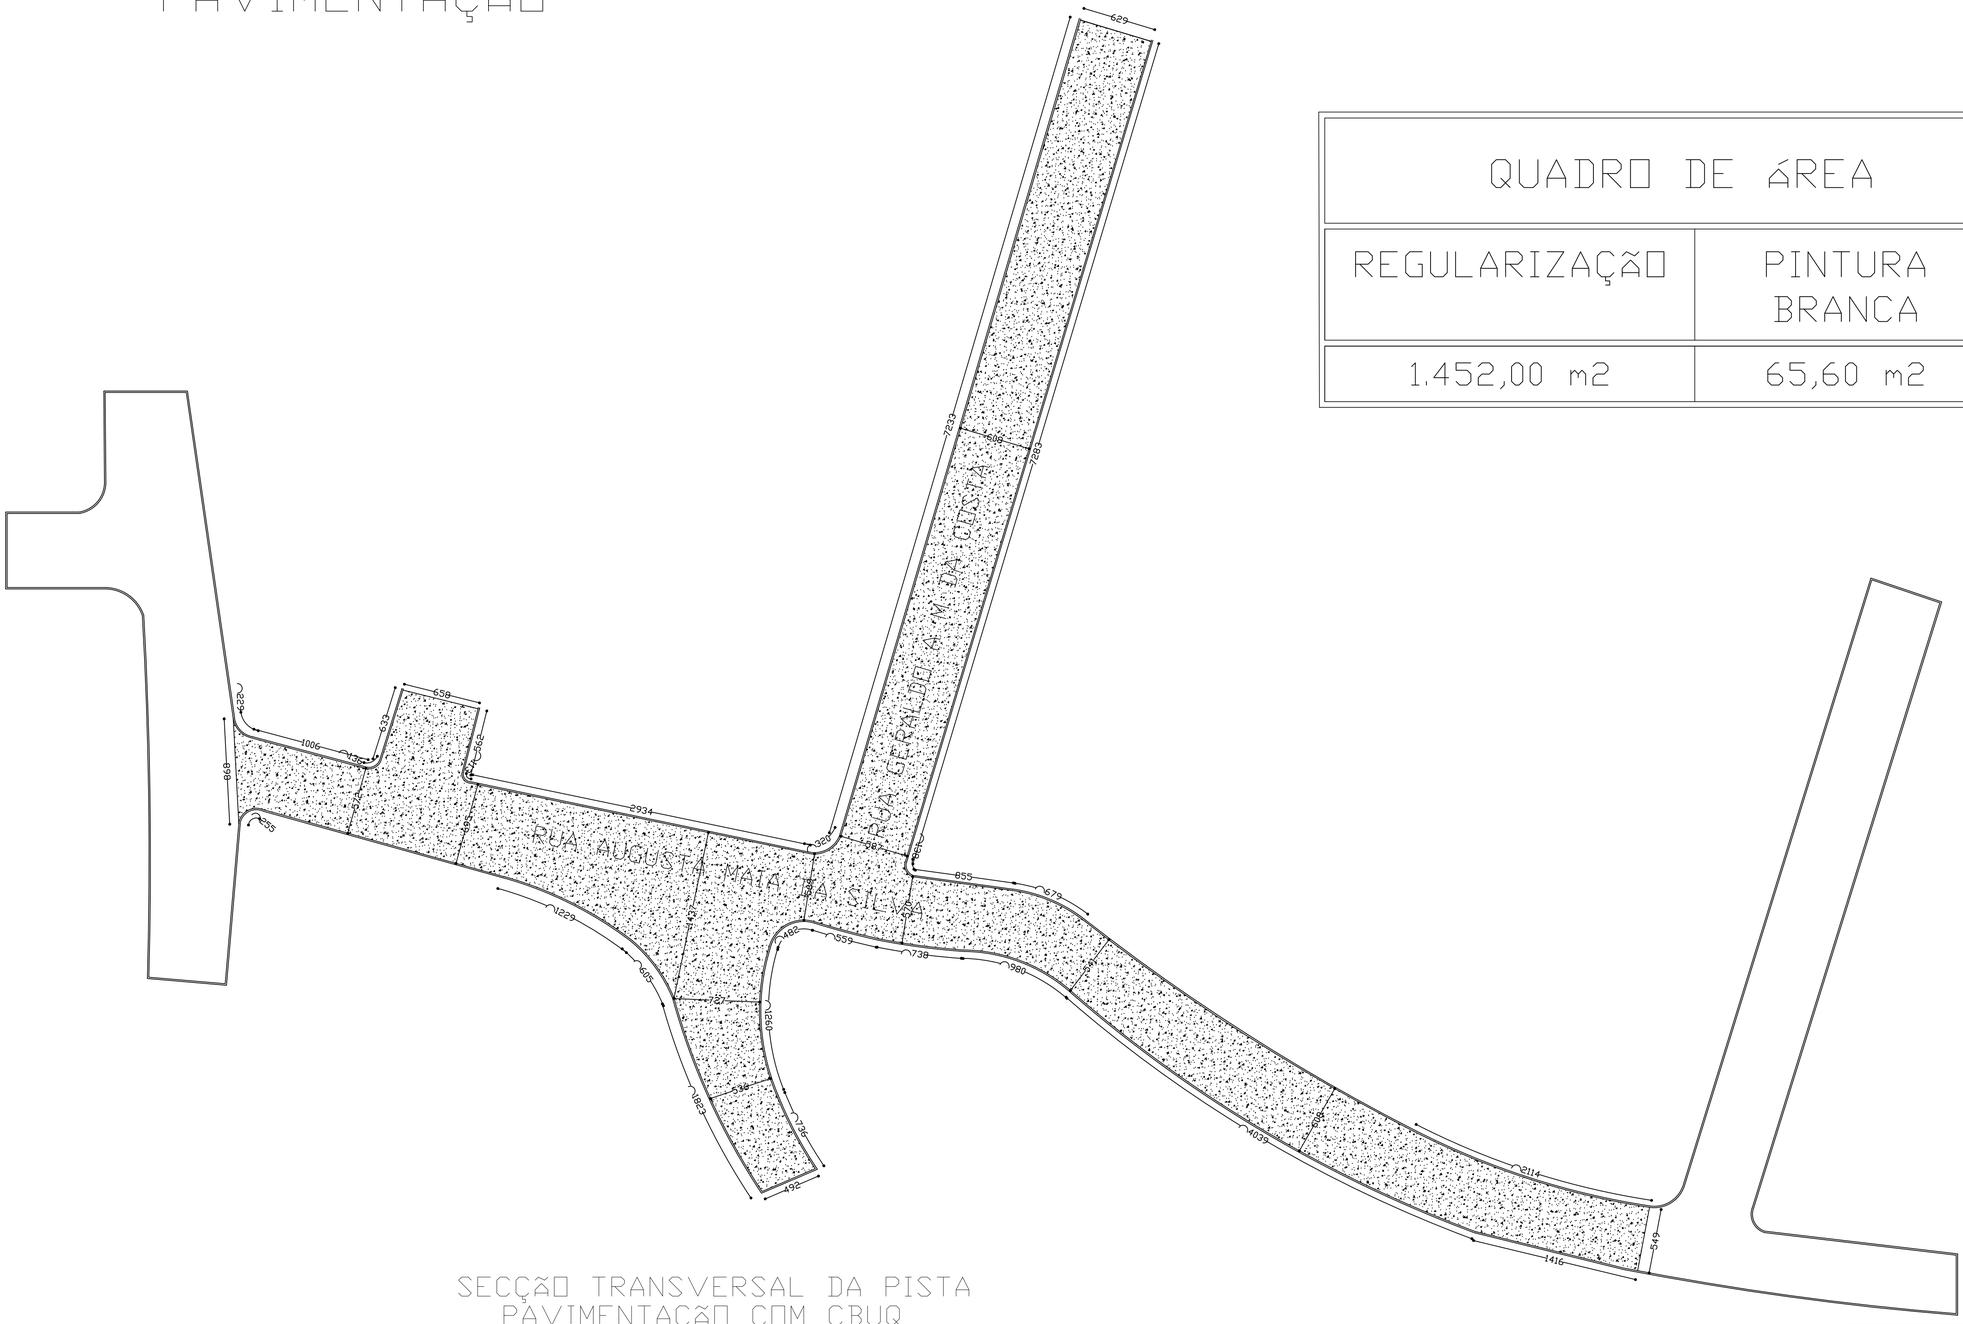

QUADRO DE ÁREA	
REGULARIZAÇÃO	PINTURA BRANCA
1.452,00 m2	65,60 m2

JOSE GERALDO DE OLIVEIRA:00253370680

Assinado de forma digital por JOSE GERALDO DE OLIVEIRA:00253370680
Dados: 2026.10.29 15:33:09 -03'00'

SECÇÃO TRANSVERSAL DA PISTA
PAVIMENTAÇÃO COM CBUQ

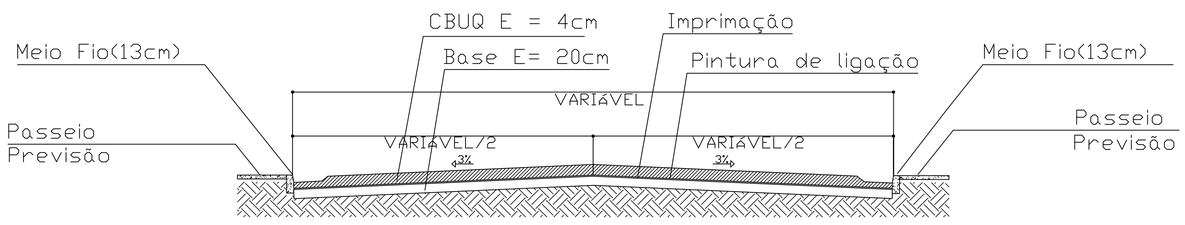

SEM ESCALA

TÍTULO:	PROJETO PAVIMENTAÇÃO E DRENAGEM
FORMATO:	A - 1
USO:	PAVIMENTAÇÃO ASFÁLTICA
FOLHA:	02/03
ENDEREÇO:	RUA AUGUSTA MAIA DA SILVA E RUA GERALDA A M DA COSTA
CIDADE:	SANTA BÁRBARA DO LESTE - MG
PROPRIETÁRIO:	CNPJ: 66.229.634/0001-29
	PREFEITURA MUNICIPAL DE STª BÁRBARA DO LESTE
R.T.:	
	RODRIGO DIAS MAIA — CREA MG.: 180.918/D
OBS.:	
ESCALA:	INDICADAS
ART:	
CT:	
DATA:	OUT/2026
DESENHO:	

594X1204