



PREFEITURA MUNICIPAL DE UBAPORANGA– PAVIMENTAÇÃO ASFÁLTICA DE RUAS DIVERSAS (RUA DOMINGOS GONÇALVES, RUA ANGELO CINTRA E AV. PADRE RINO) – CENTRO – UBAPORANGA/MG

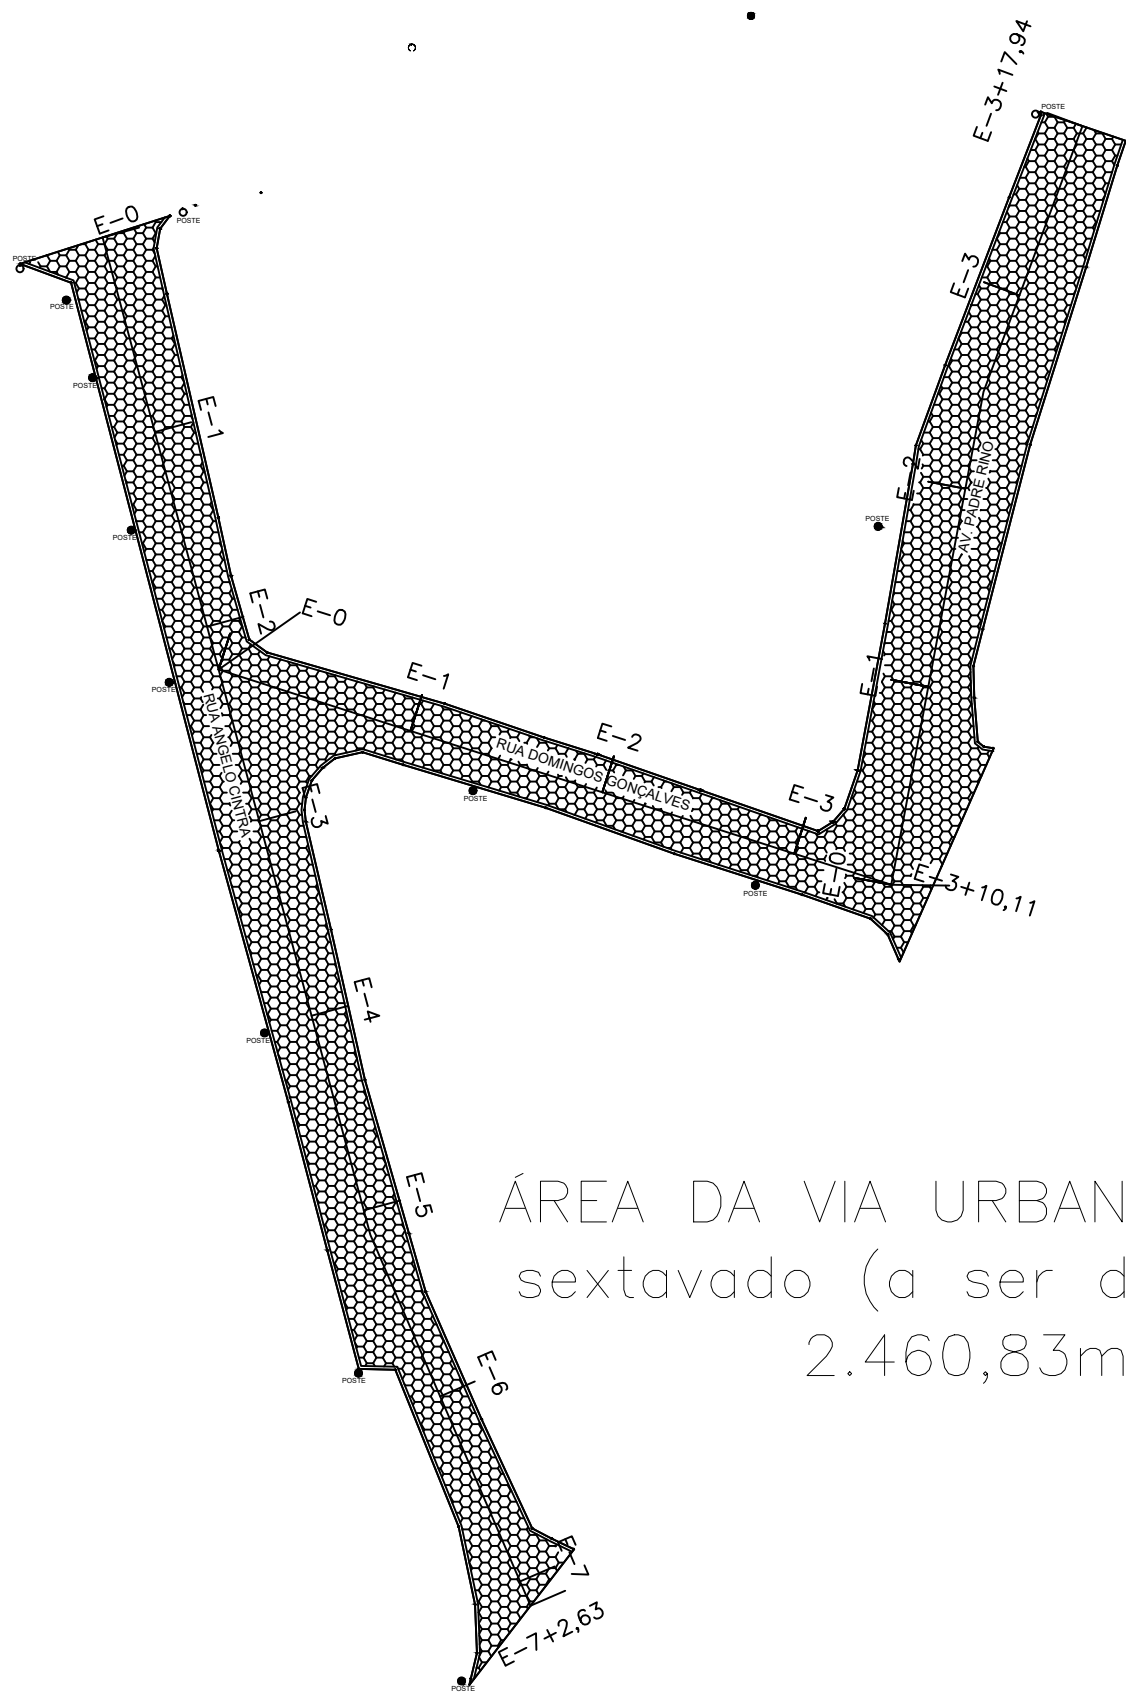

ÁREA DA VIA URBANA bloqueio sextavado (a ser demolido)= 2.460,83m²


LEVANTAMENTO AS BILT (ATUAL)
ESCALA 1:200

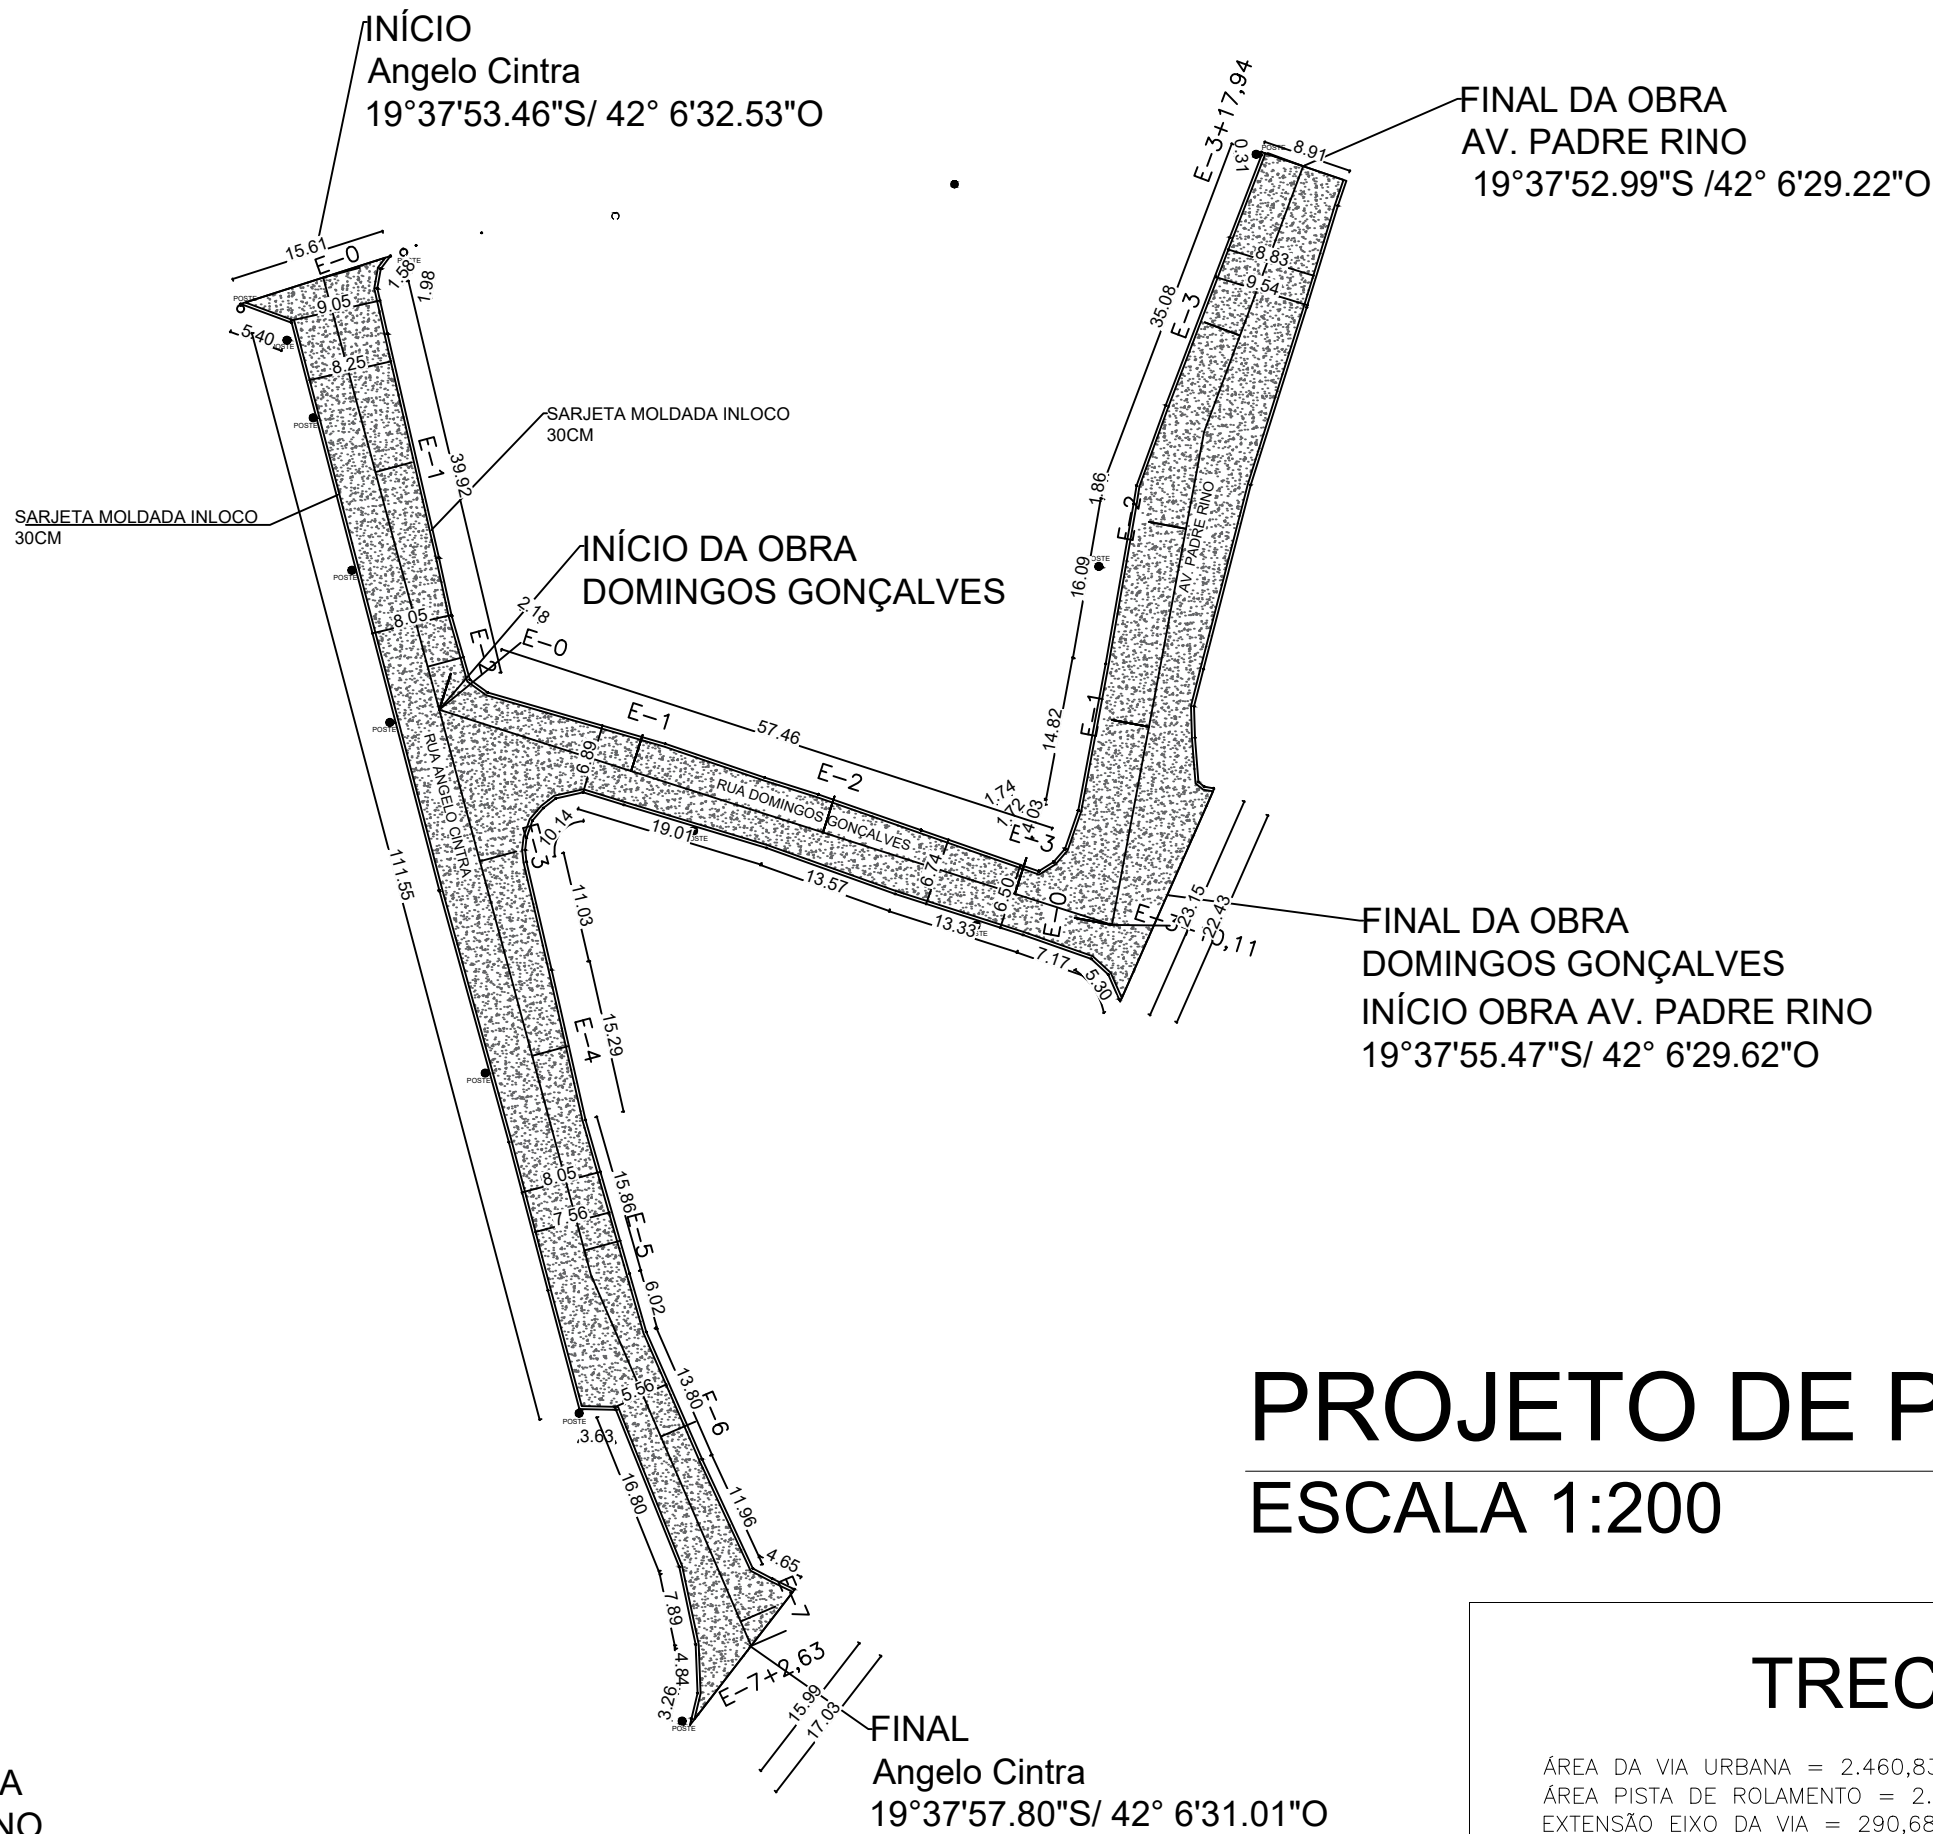

PROJETO DE PAVIMENTAÇÃO
ESCALA 1:200


TRECHO

ÁREA DA VIA URBANA = 2.460,83m²
ÁREA PISTA DE ROLAMENTO = 2.297,75m²
EXTENSÃO EIXO DA VIA = 290,68m
SARJETA 30cm TOTAL = 544,28m
MEIO FIO A RECOMPOR = POSSÍVEIS DANOS DURANTE A EXECUÇÃO = 200,00m

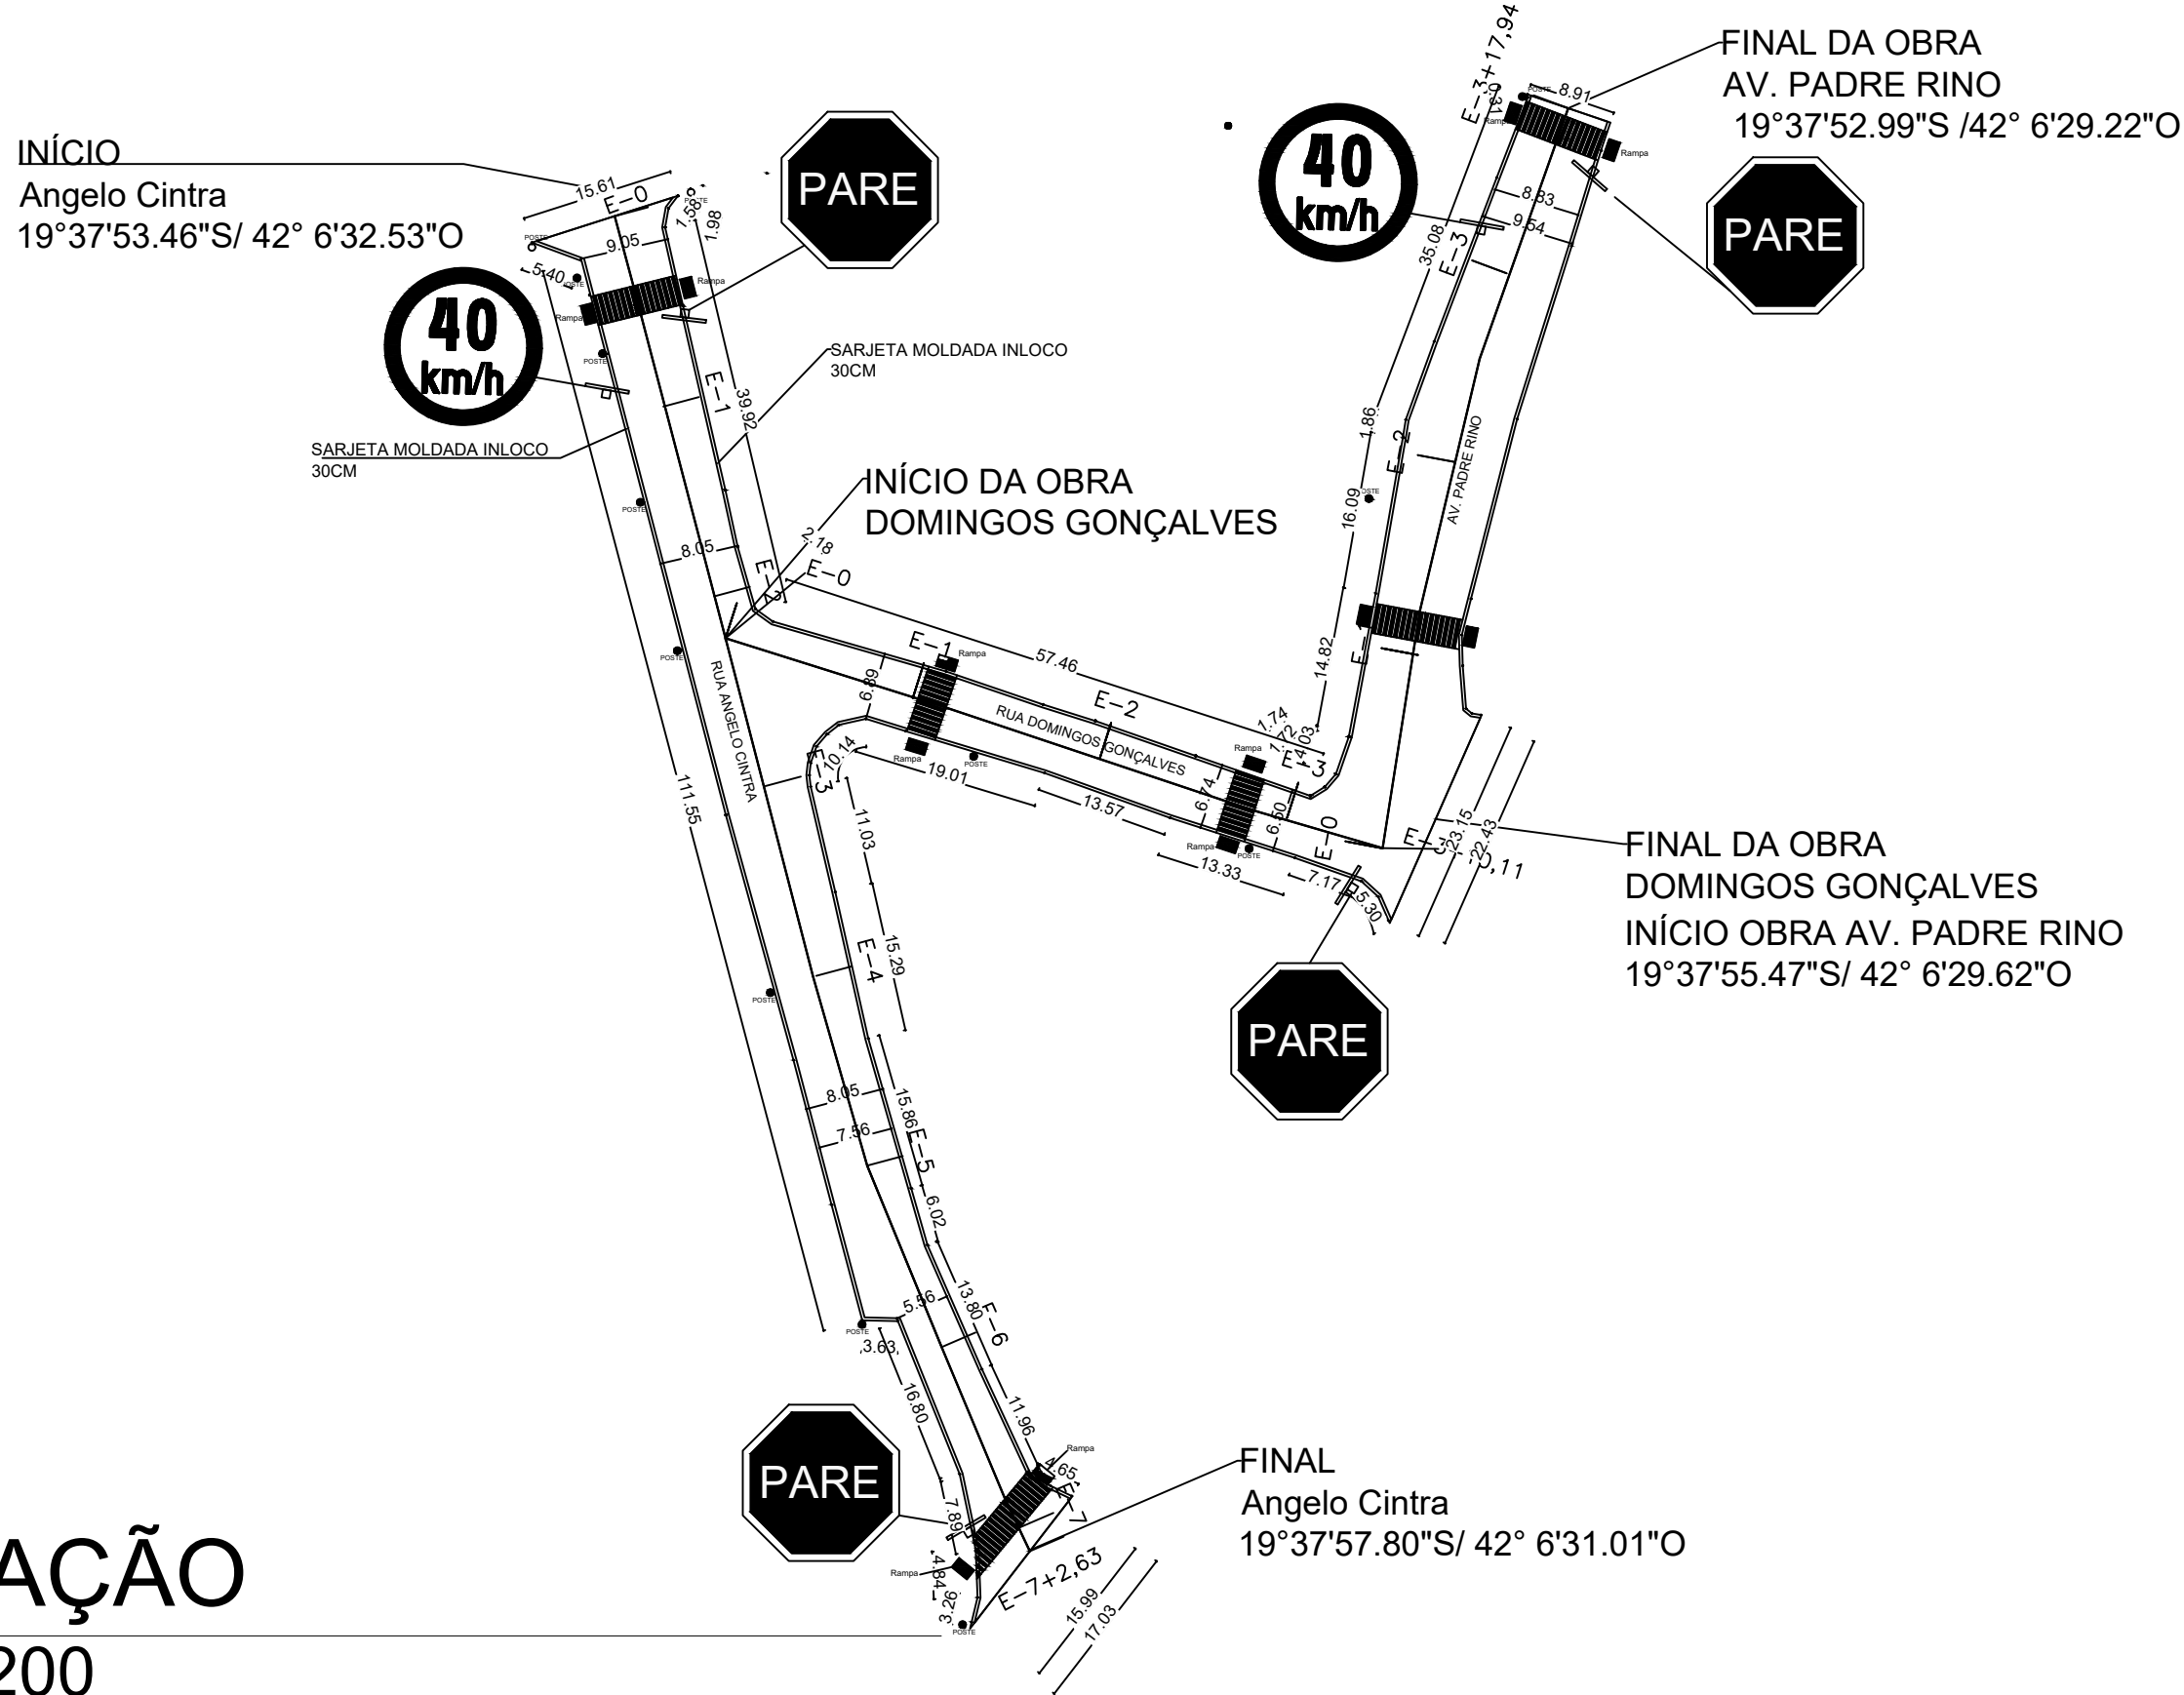


DETALHES DA PAVIMENTAÇÃO

Pavimentação sobre terreno natural

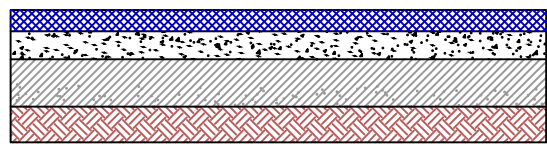


Camada de rolamento (CBUQ) - espessura: 4,5 cm
Base de brita graduada - espessura de 10,0 cm
Sub-Base solo melhorado - espessura de 15,0 cm
Reforço do sub-leito - espessura de 10,0 cm

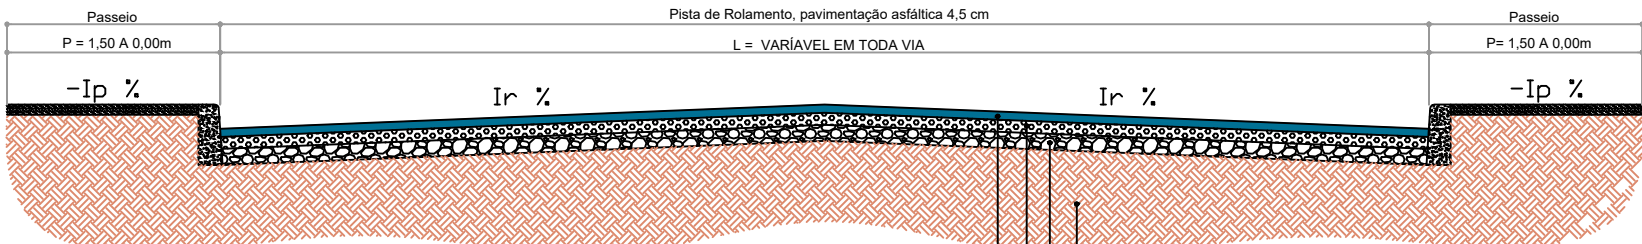

Seção transversal

LEGENDA		DIMENSÕES
01	CAMADA DE ROLAMENTO	0,045
02	PINTURA DE LIGAÇÃO	2,287,75m²
03	IMPERMEABILIZAÇÃO	2,460,83m²
04	SUB-BASE	0,15
05	REFORÇO SUB-LEITO	2,460,83m²

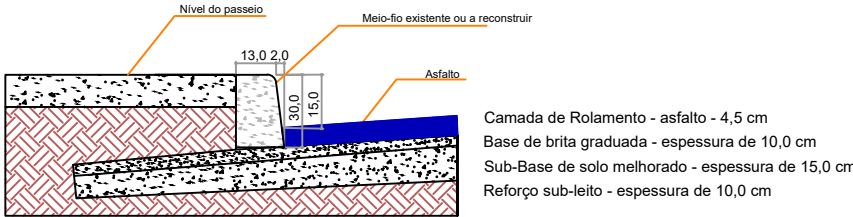

Detalhe do pavimento e meio-fio

SINALIZAÇÃO
ESCALA 1:200

LEGENDA:

CONVENÇÕES

PREFEITURA MUNICIPAL DE UBAPORANGA/MG

ESCALA INDICADAS

REO. GLEYDSON DELFINO FERREIRA – PREFEITO MUNICIPAL

NÚMERO: 02/02

APROV. RT Fransuarley de Oliveira Barros – ENGº CIVIL – CREA 178.744/D

CONF. DATA: 10/12/2025 ART: MG20254535063

FOLHA: A1

ARQ.