




PREFEITURA MUNICIPAL DE UBAPORANGA– PAVIMENTAÇÃO
ASFÁLTICA DE RUAS DIVERSAS (RUA DOMINGOS GONÇALVES,
RUA ANGELO CINTRA E AV. PADRE RINO) – CENTRO –
UBAPORANGA/MG

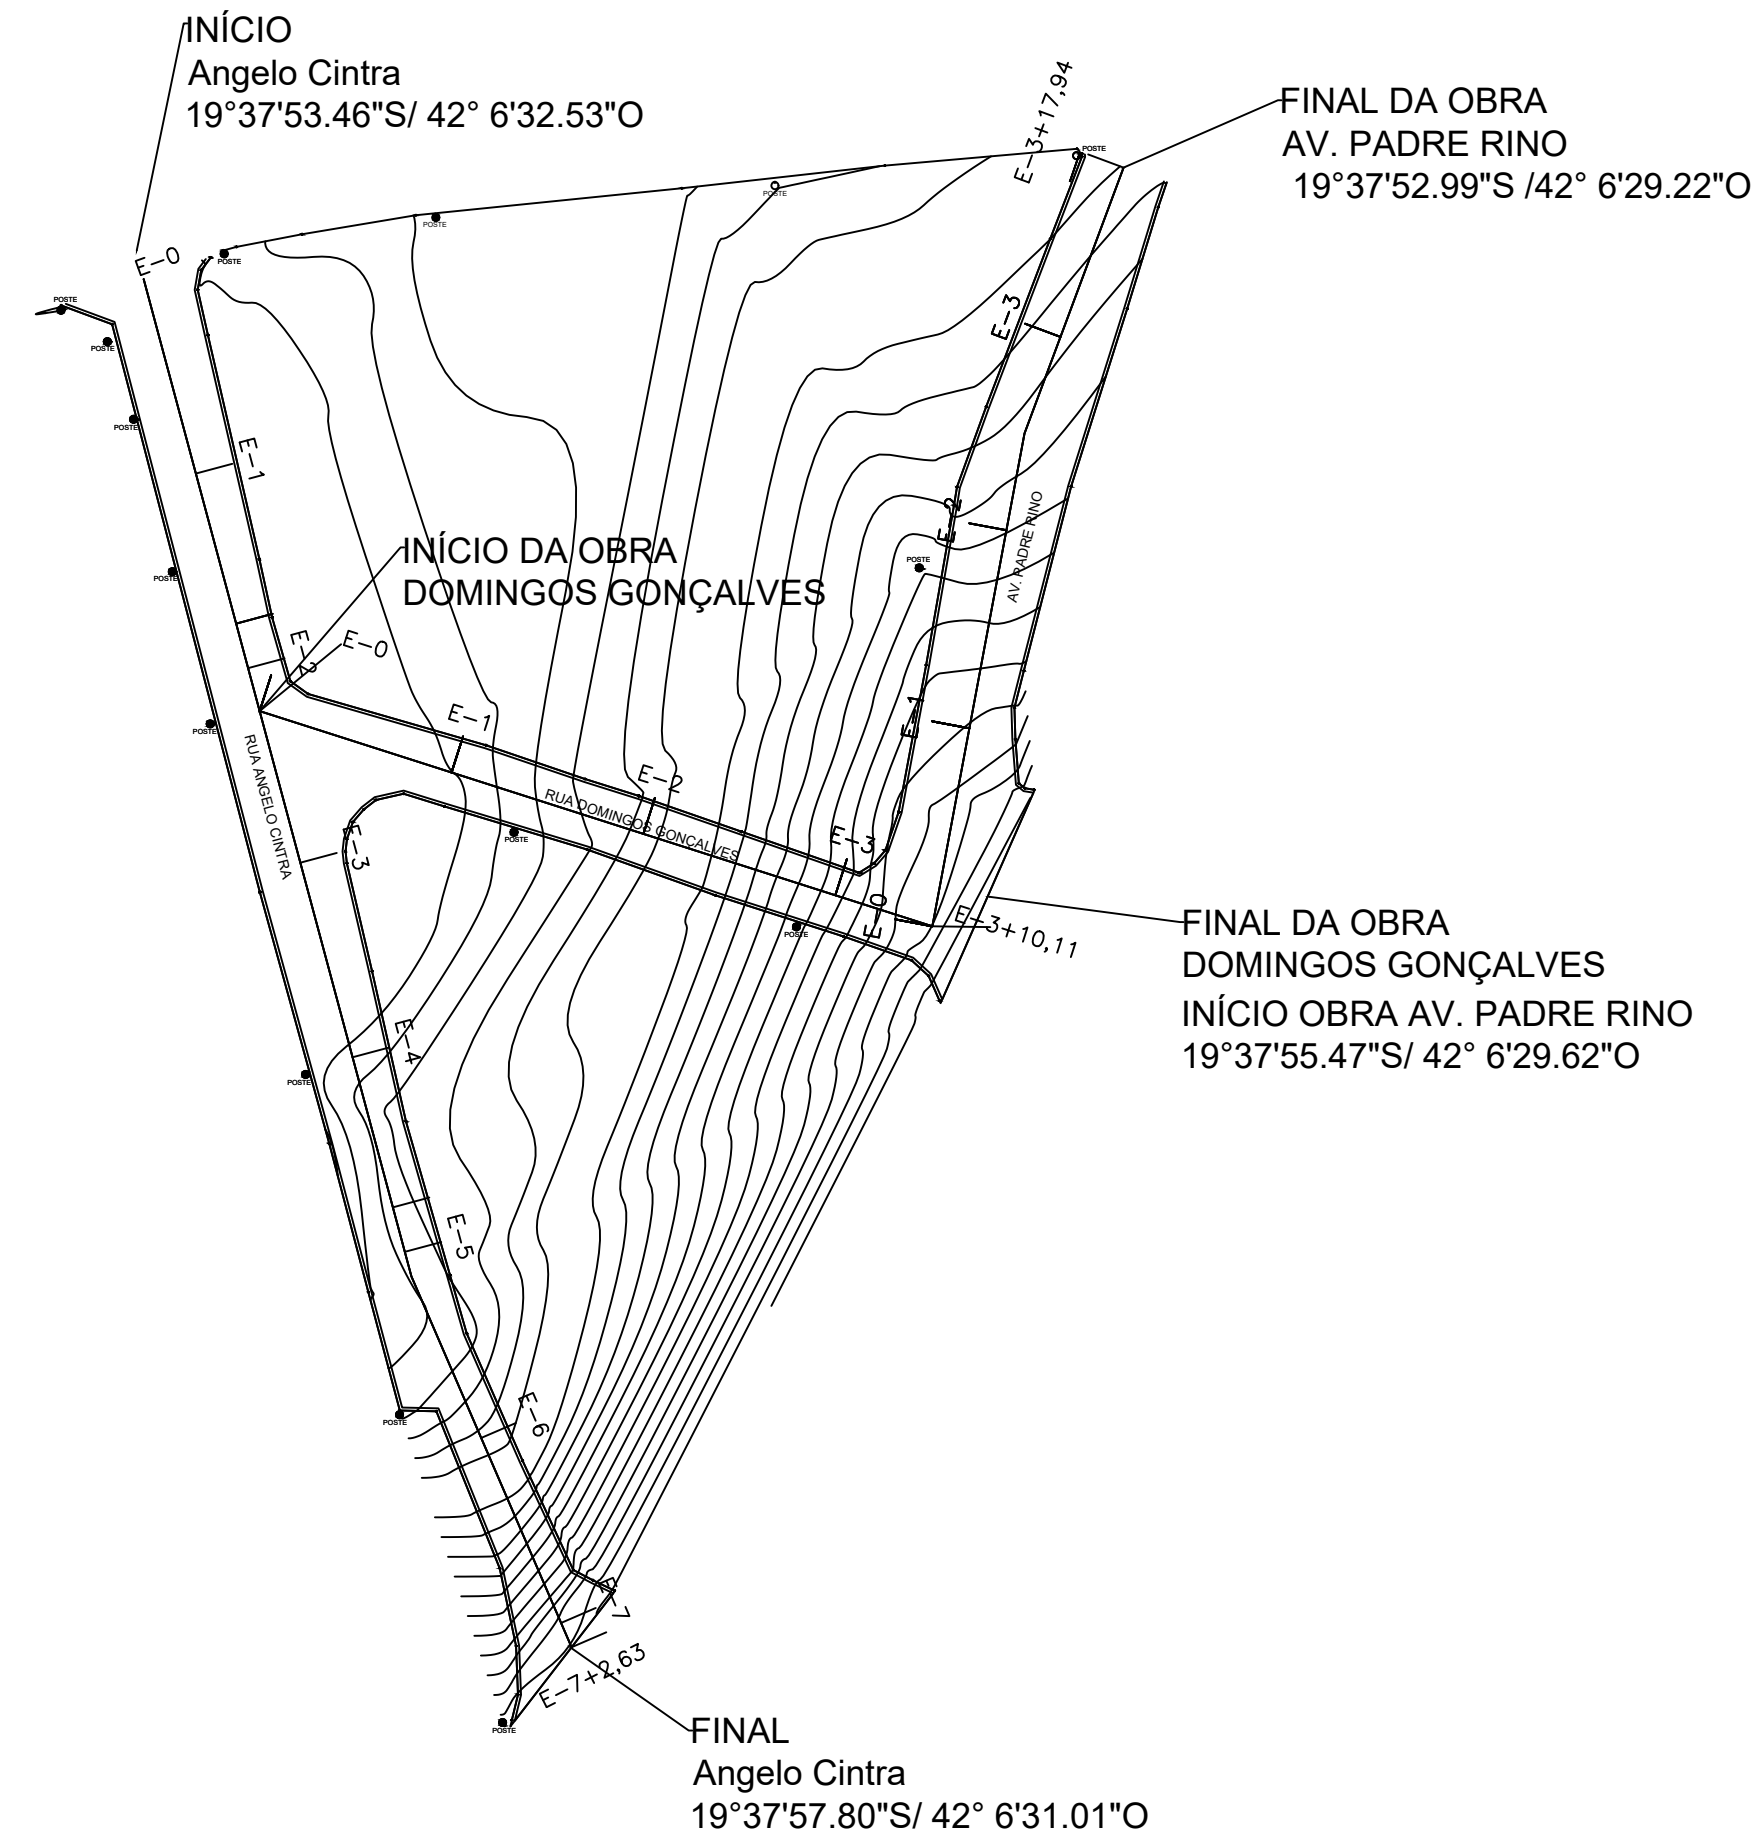

LEVANTAMENTO PLANIALTIMÉTRICO
ESCALA 1:200

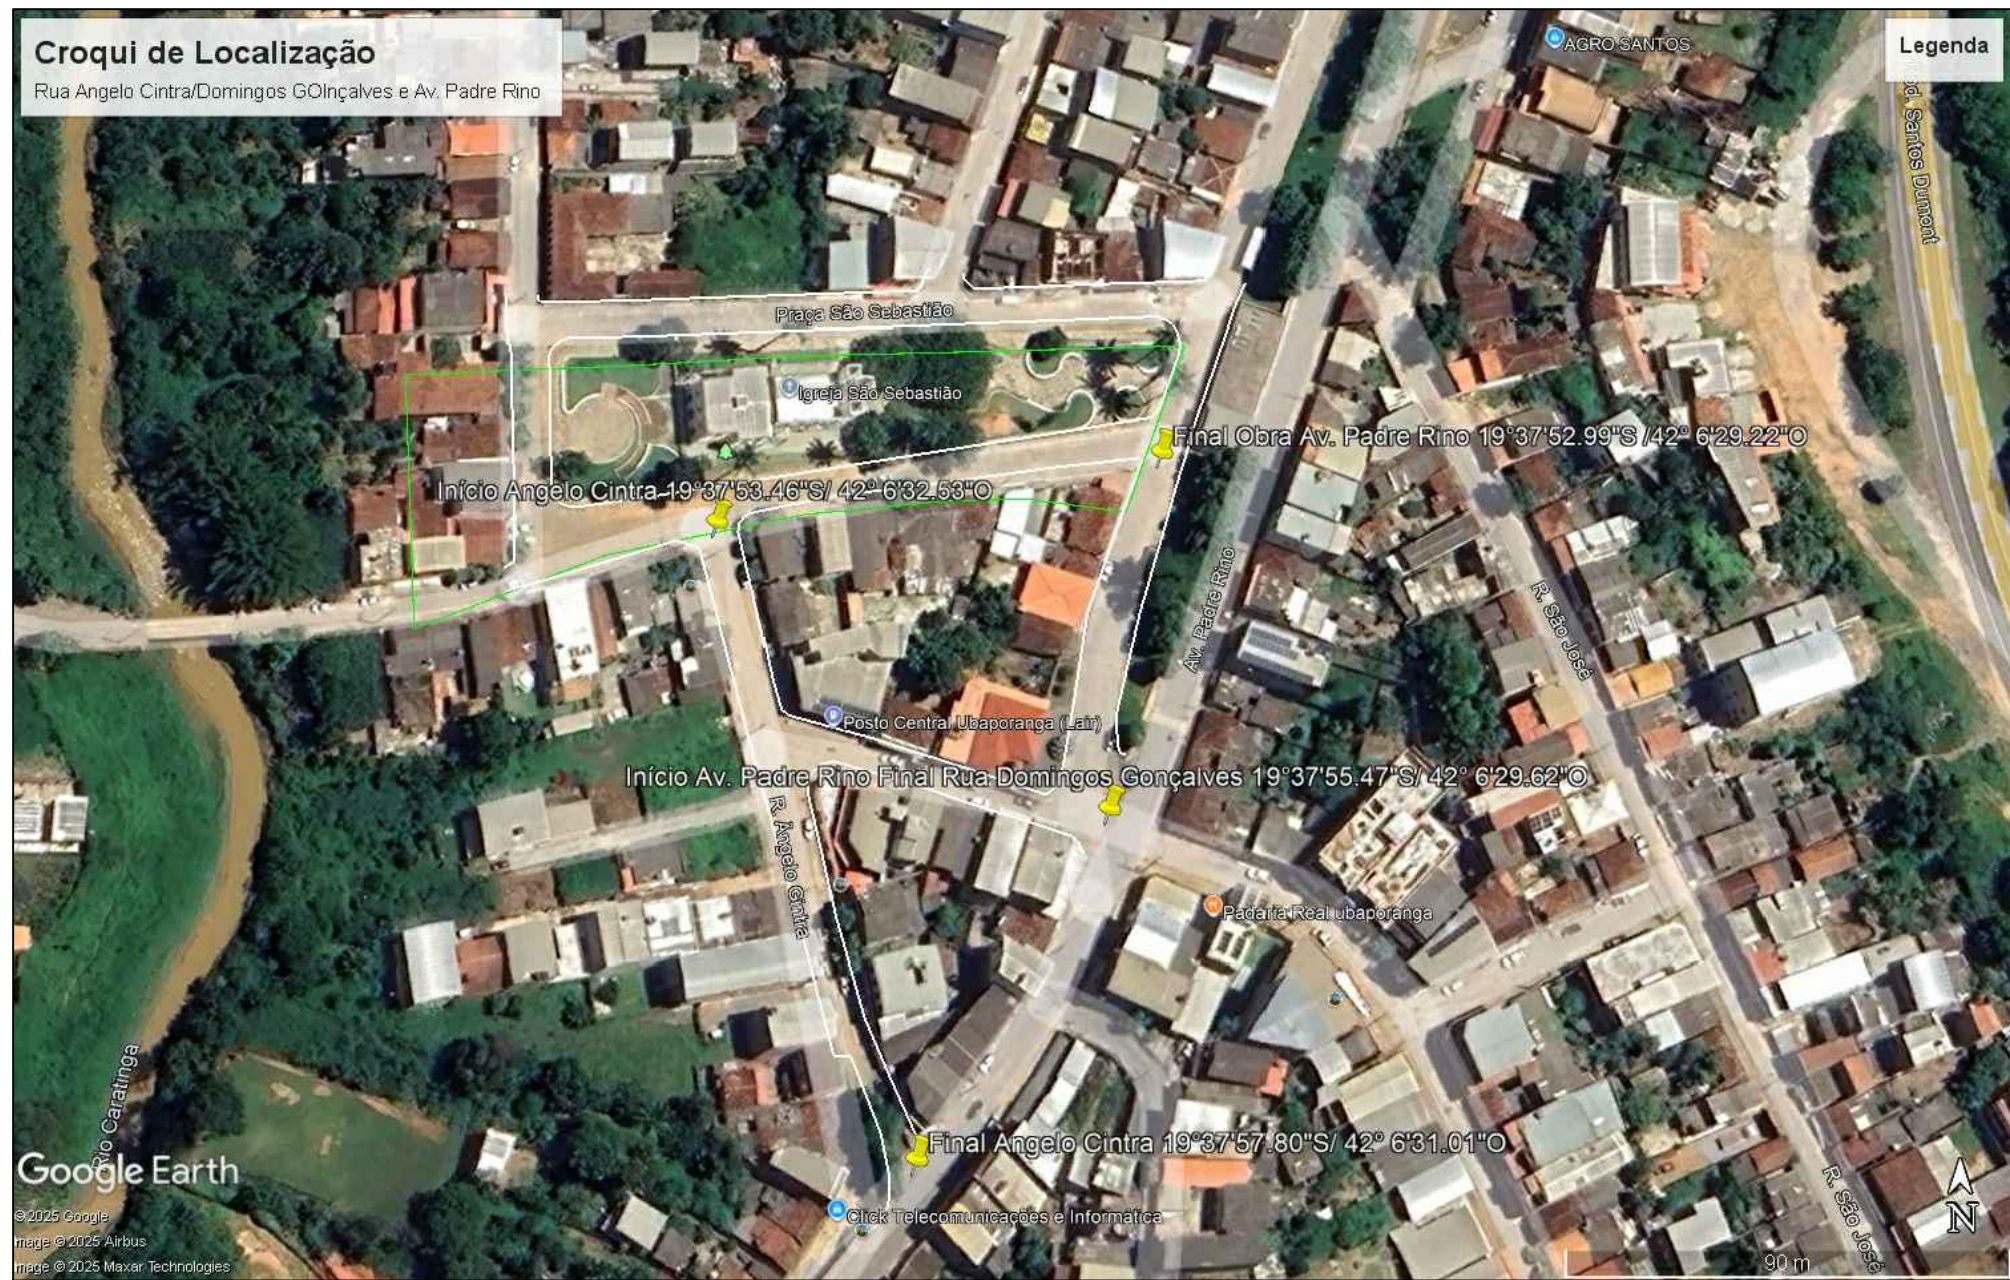


CROQUI DE LOCALIZAÇÃO
SEM ESCALA

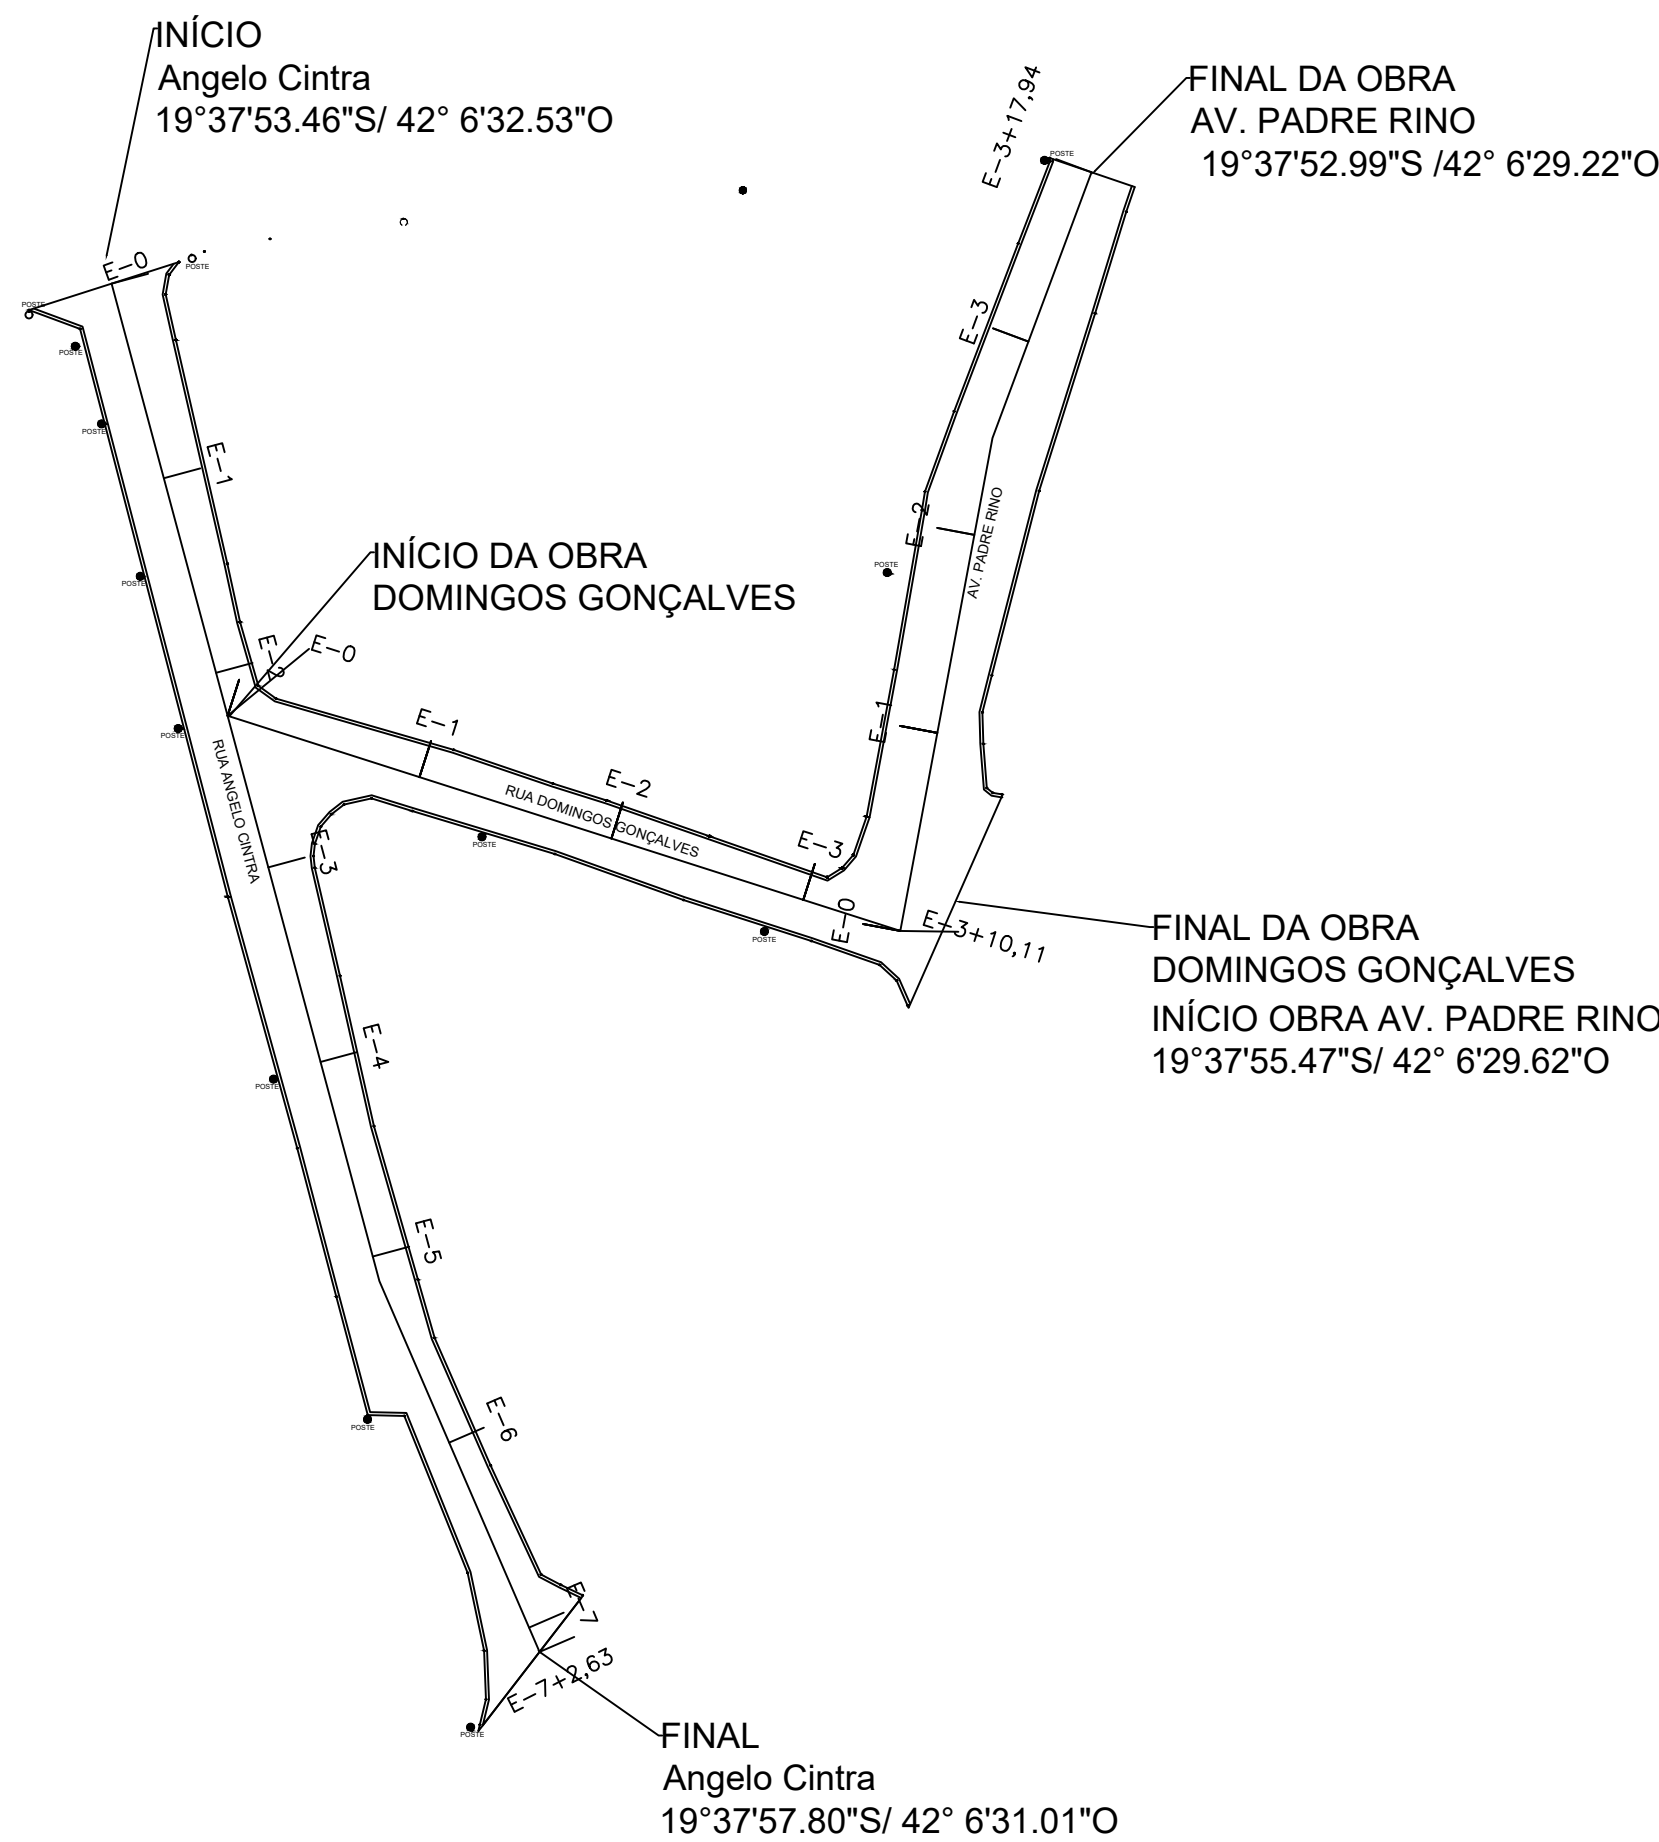


LEVANTAMENTO PLANIMÉTRICO
ESCALA 1:200


RUA ANGELO CINTRA

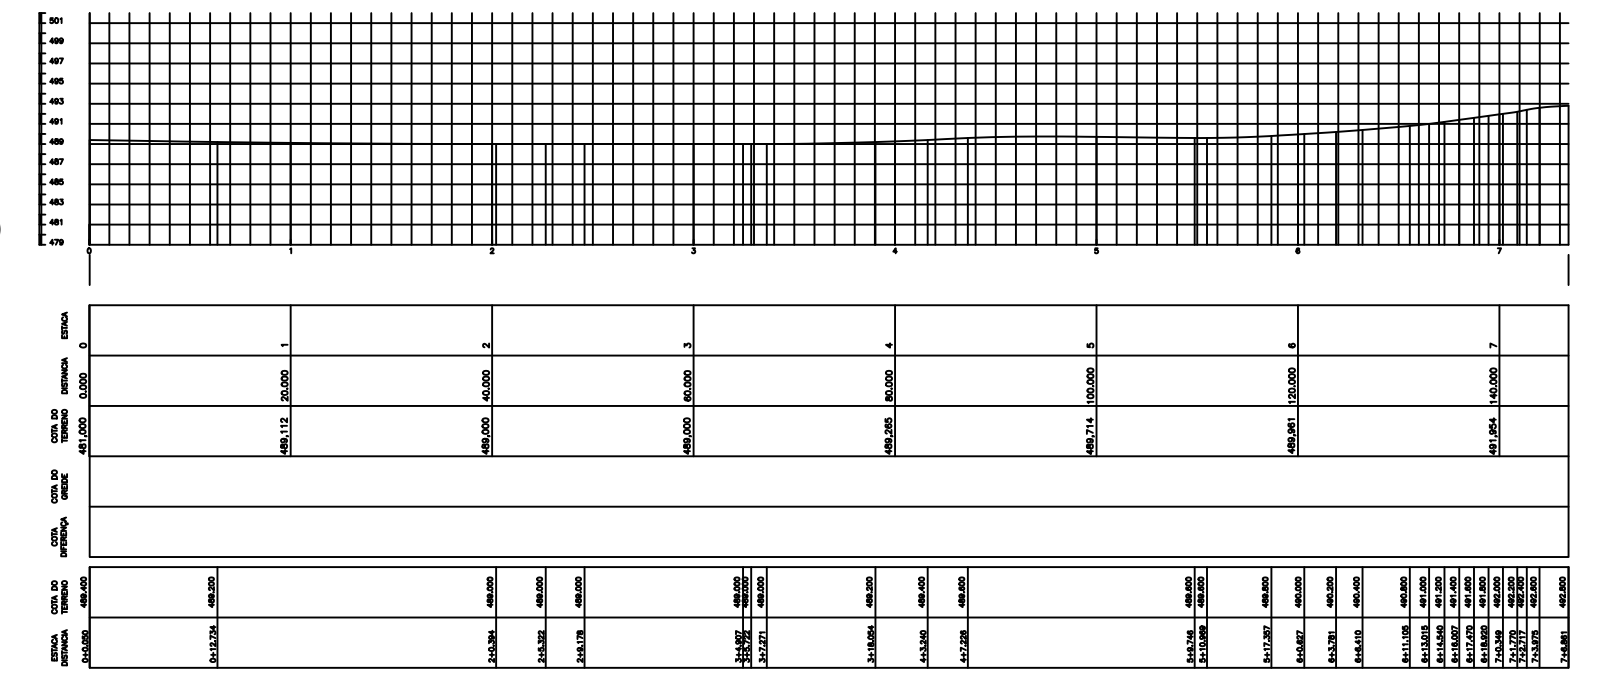

RUA DOMINGOS GONÇALVES

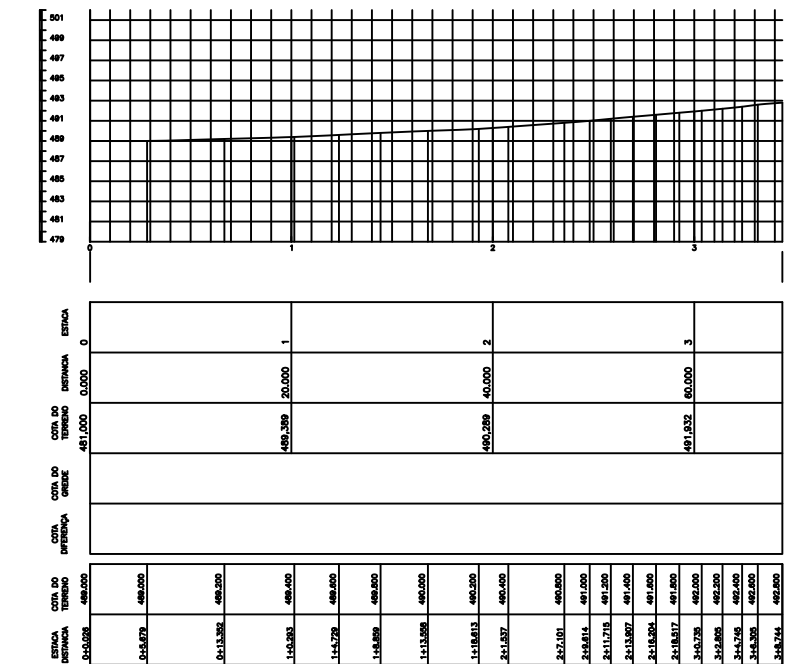

AV. PADRE RINO

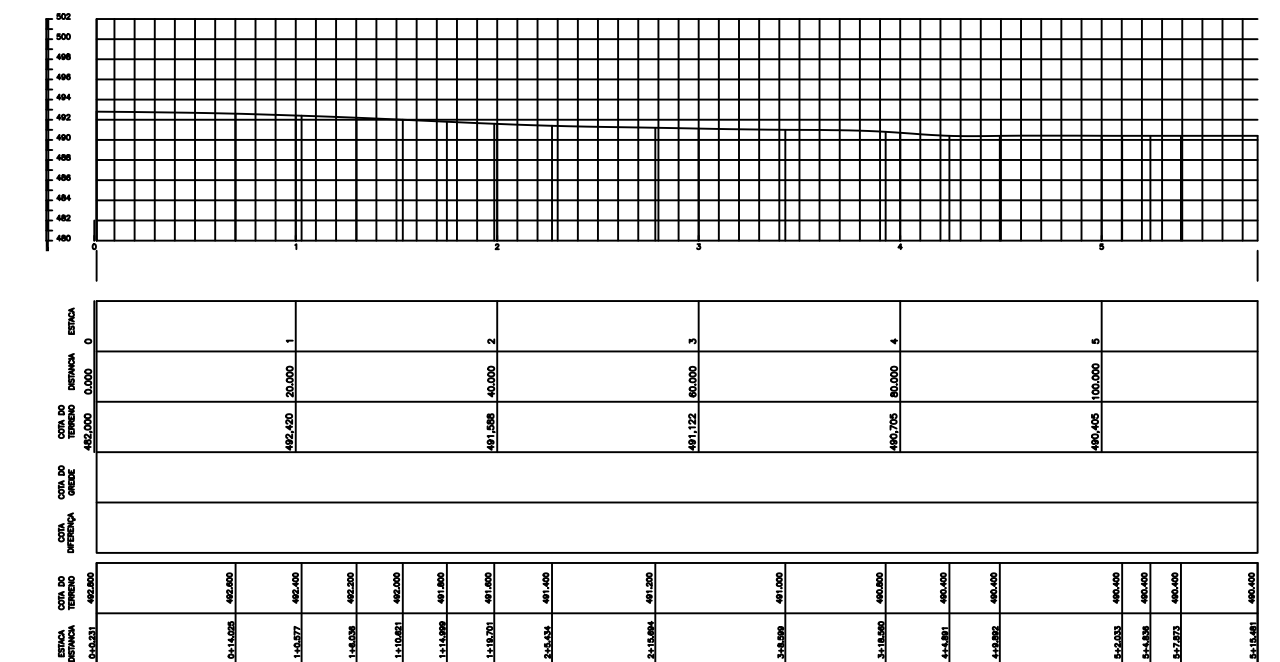

PERFIL LONGITUDINAL DAS VIAS
ESCALA 1:200

LEGENDA:	CONVENÇÕES			PREFEITURA MUNICIPAL DE UBAPORANGA/MG		ESCALA INDICADAS	
				REQ.	ASS	NÚMERO:	
				APROV.	DES.	01/02	
				CONF.:		FOLHA:	ARQ.