
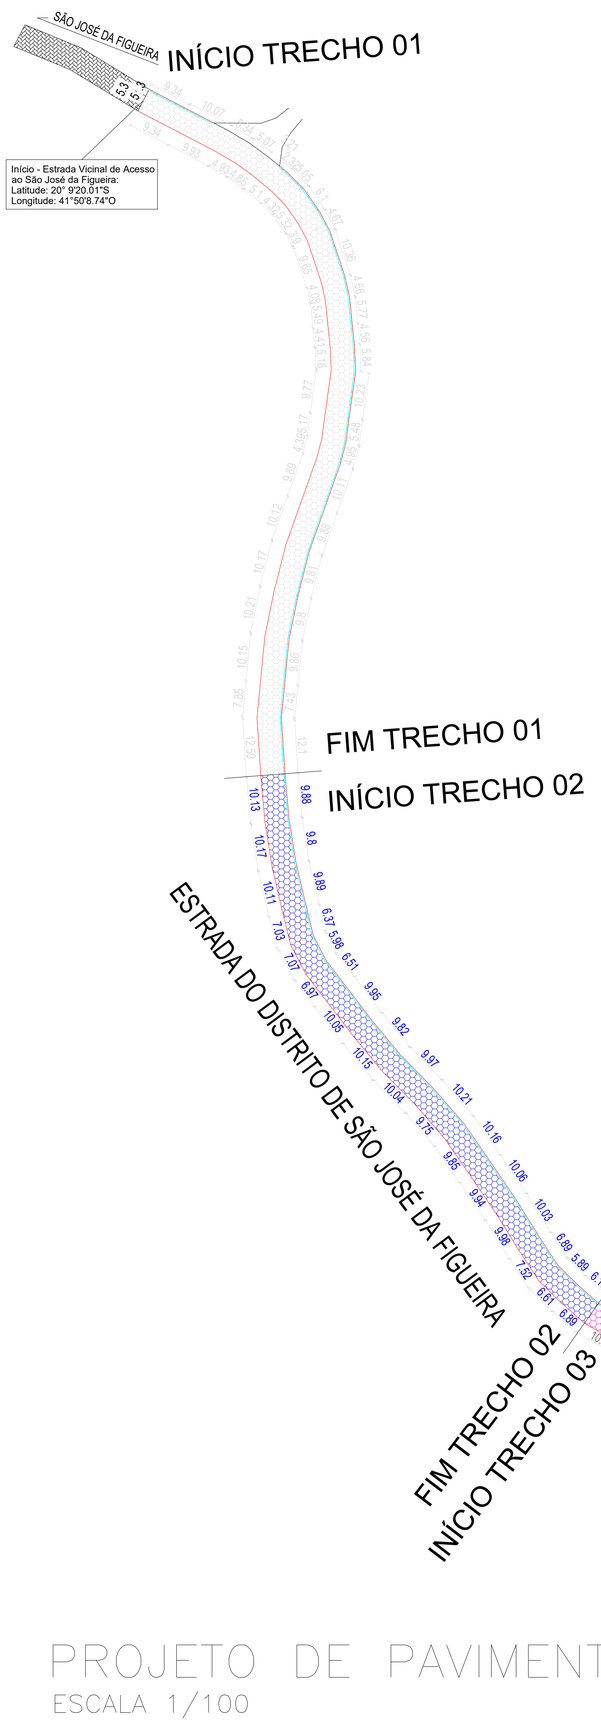



PROJETO DE PAVIMENTAÇÃO

ESCALA 1/100

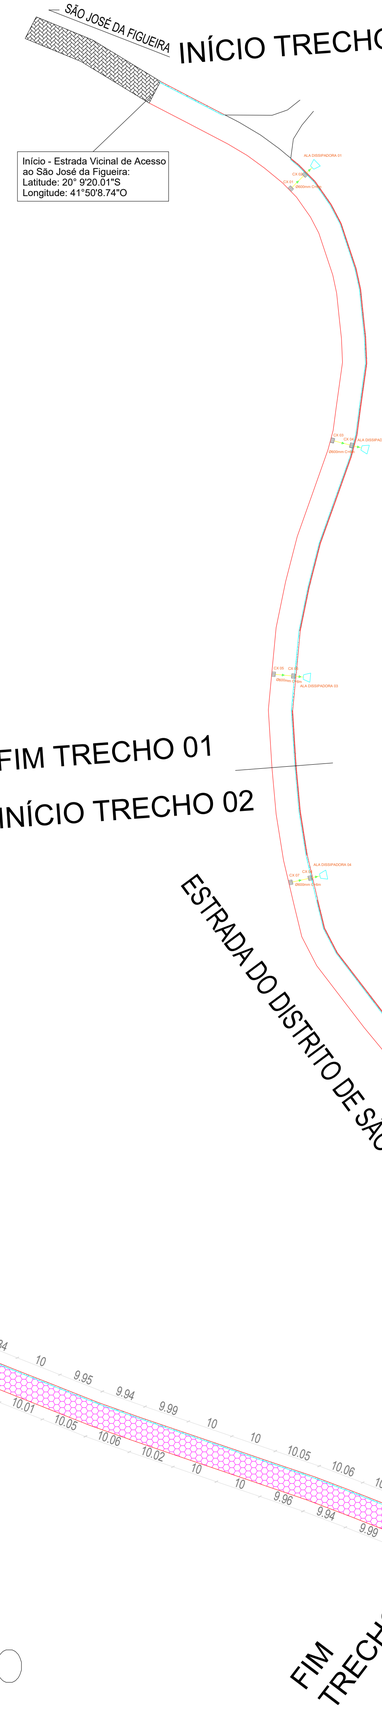


PROJETO DE DRENAGEM

ESCALA 1/100

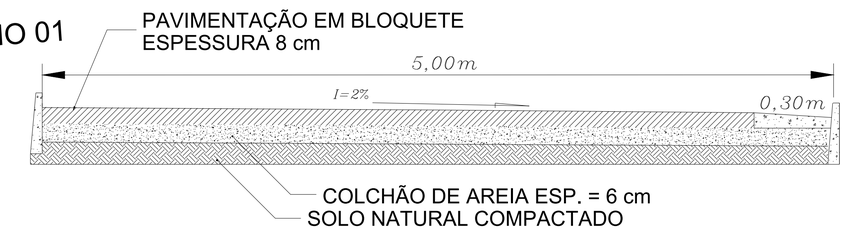

SEÇÃO TRANSVERSAL

SEM ESCALA

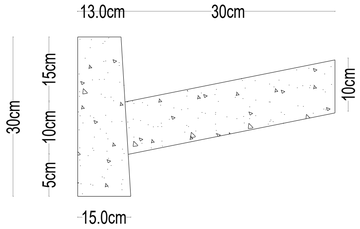


MEIO FIO E SARJETA

SEM ESCALA

LEGENDA

- SARJETA
- MEIO FIO EXISTENTE
- 0,00 COTA COLORIDA POR TRECHO
- PAVIMENTAÇÃO (TRECHO 01)
- PAVIMENTAÇÃO (TRECHO 02)
- PAVIMENTAÇÃO (TRECHO 03)
- EXISTENTE PAVIMENTAÇÃO
- CAIXA COM GRELHA RETANGULAR
- SENTIDO DO FLUXO
- TUBO DN 60
- ALA DISSIPADORA

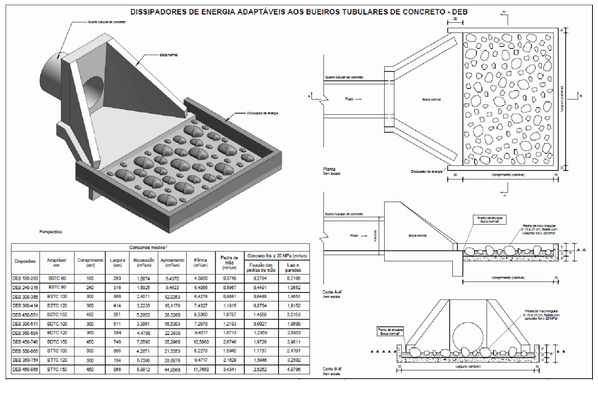


ALA DISSIPADORA


SEM ESCALA

SECÇÃO TÍPICA DE VALAS 600mm

ESCALA 1 / 25

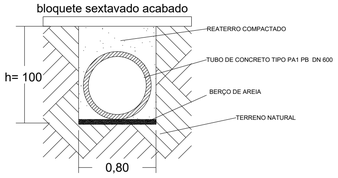

DETALHE DA BOCA DE LOBO

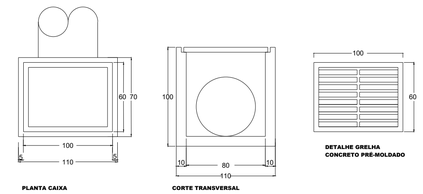

CAIXA RETANGULAR

SEM ESCALA

PROJETO PAVIMENTAÇÃO

PROPRIETÁRIO	
CNPJ: 66.232.547/0001-20	
PREFEITURA MUNICIPAL DE DURANDÉ	
ENDEREÇO DA OBRA	
ESTRADA DO DISTRITO DE SÃO JOSÉ DA FIGUEIRA ZONA RURAL - DURANDÉ - CEP: 36.974-000	
ENGENHEIRO CIVIL	CREA/MG: 147.388/D
ZAIRE LAGE BRANDÃO NETO	VISTO/ES: 20120779
	VISTO/RJ: 2017118134
	VISTO/BA: 3000052739
ART:	
AREA CONS. 2.327,51M²	
ESCALA Indicadas	
DATA 06/2026	
PRANCHA Nº 01	
FORMATO A1	

idealize CONSTRUTORA & CONSULTORIA