

SITUAÇÃO ATUAL

PREFEITURA MUNICIPAL DE DURANDÉ

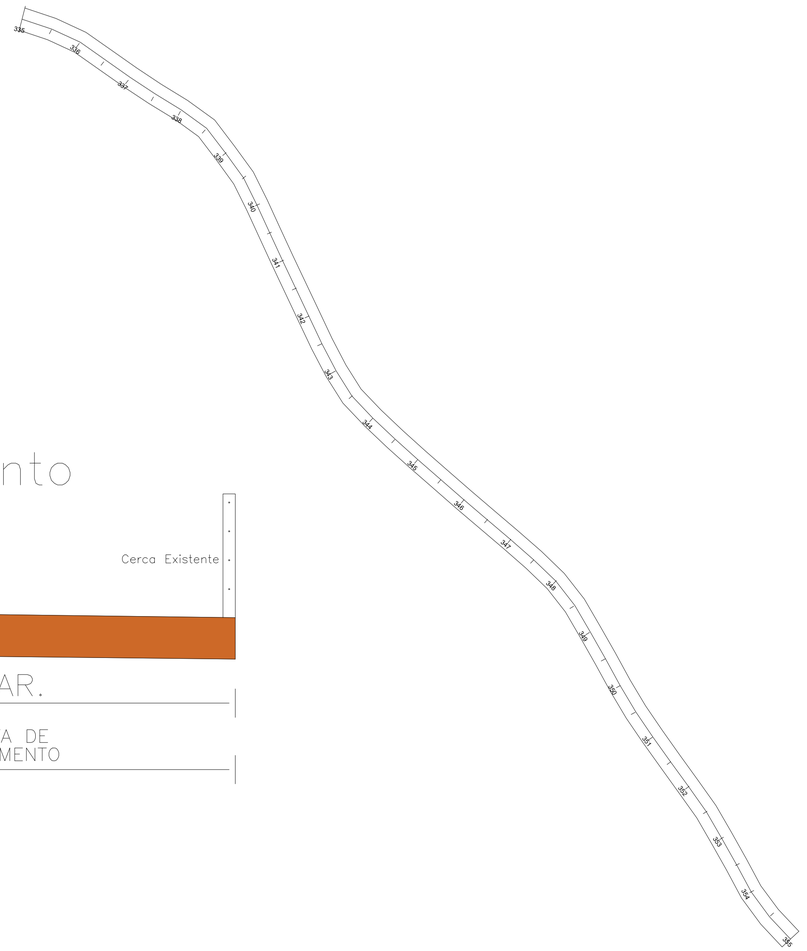

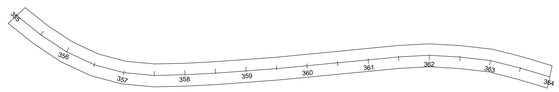





LEGENDA

Pistas

Eixo da rodovia

Sarjetas

Corpo de BSTC

Caixa Coletora

Entrada para saida d'água

Boca de BSTC

Dissipador de energia

DADOS DO IMÓVEL

ABREVIATURAS / OBSERVAÇÕES

LMS - Linha de mesmo sentido

LFO - Linha de fluxo oposto

BSTC - Bueiro simples tubular de concreto

CBUQ - Concreto Betuminoso usinado a quente

ORGÃO FISCALIZADOR

DEER/MG / DIRETORIA DE PROJETOS

RESPONSÁVEL TÉCNICO

ZAIRE LAGE BRANDAO NETO:08931110669

Assinado de forma digital por ZAIRE LAGE BRANDAO NETO:08931110669
Dados: 2026.04.14 14:57:25 -03'00'

Zaire Lage Brandão Neto
ENGENHEIRO CIVIL CREA/MG Nº: 147.388/D

OBJETO: PAVIMENTAÇÃO ASFÁLTICA EM CONCRETO BETUMINOSO USINADO A QUENTE (CBUQ)

DESCRIÇÃO: Situação Atual

PERÍMETRO: Zona Rural

RUA: Estrada rural de acesso do Municipio de Durandé ao Distrito de São João da Figueira – (Trecho3), Zona Rural, Municipio de Durandé/MG

CONTEUDO: Situação atual, perfil existente

SEGMENTO/ESTAQUEAMENTO: Trecho 3 - E 315 - 414

CLIENTE / PROPRIETÁRIO: Prefeitura Municipal de Durandé
CNPJ.: 66.232.547/0001-20

RENATO PAIVA CAMPOS:56496899668
Assinado de forma digital por RENATO PAIVA CAMPOS:56496899668
Dados: 2026.04.14 14:57:40 -03'00'

ESCALA: 1/1000

ÁREA: _____ m²

PERÍMETRO: _____ m

DESENHISTA:

DATA: 04/2026

FOLHA: PGR 001 — A1 — 01-02

ARQUIVO

É PROIBIDO A REPRODUÇÃO TOTAL OU PARCIAL DESTE PROJETO, SEM A AUTORIZAÇÃO DO PROFISSIONAL RESPONSÁVEL - LEI Nº9610 (19/02/1998) ARTIGO 7º - INCISO X