




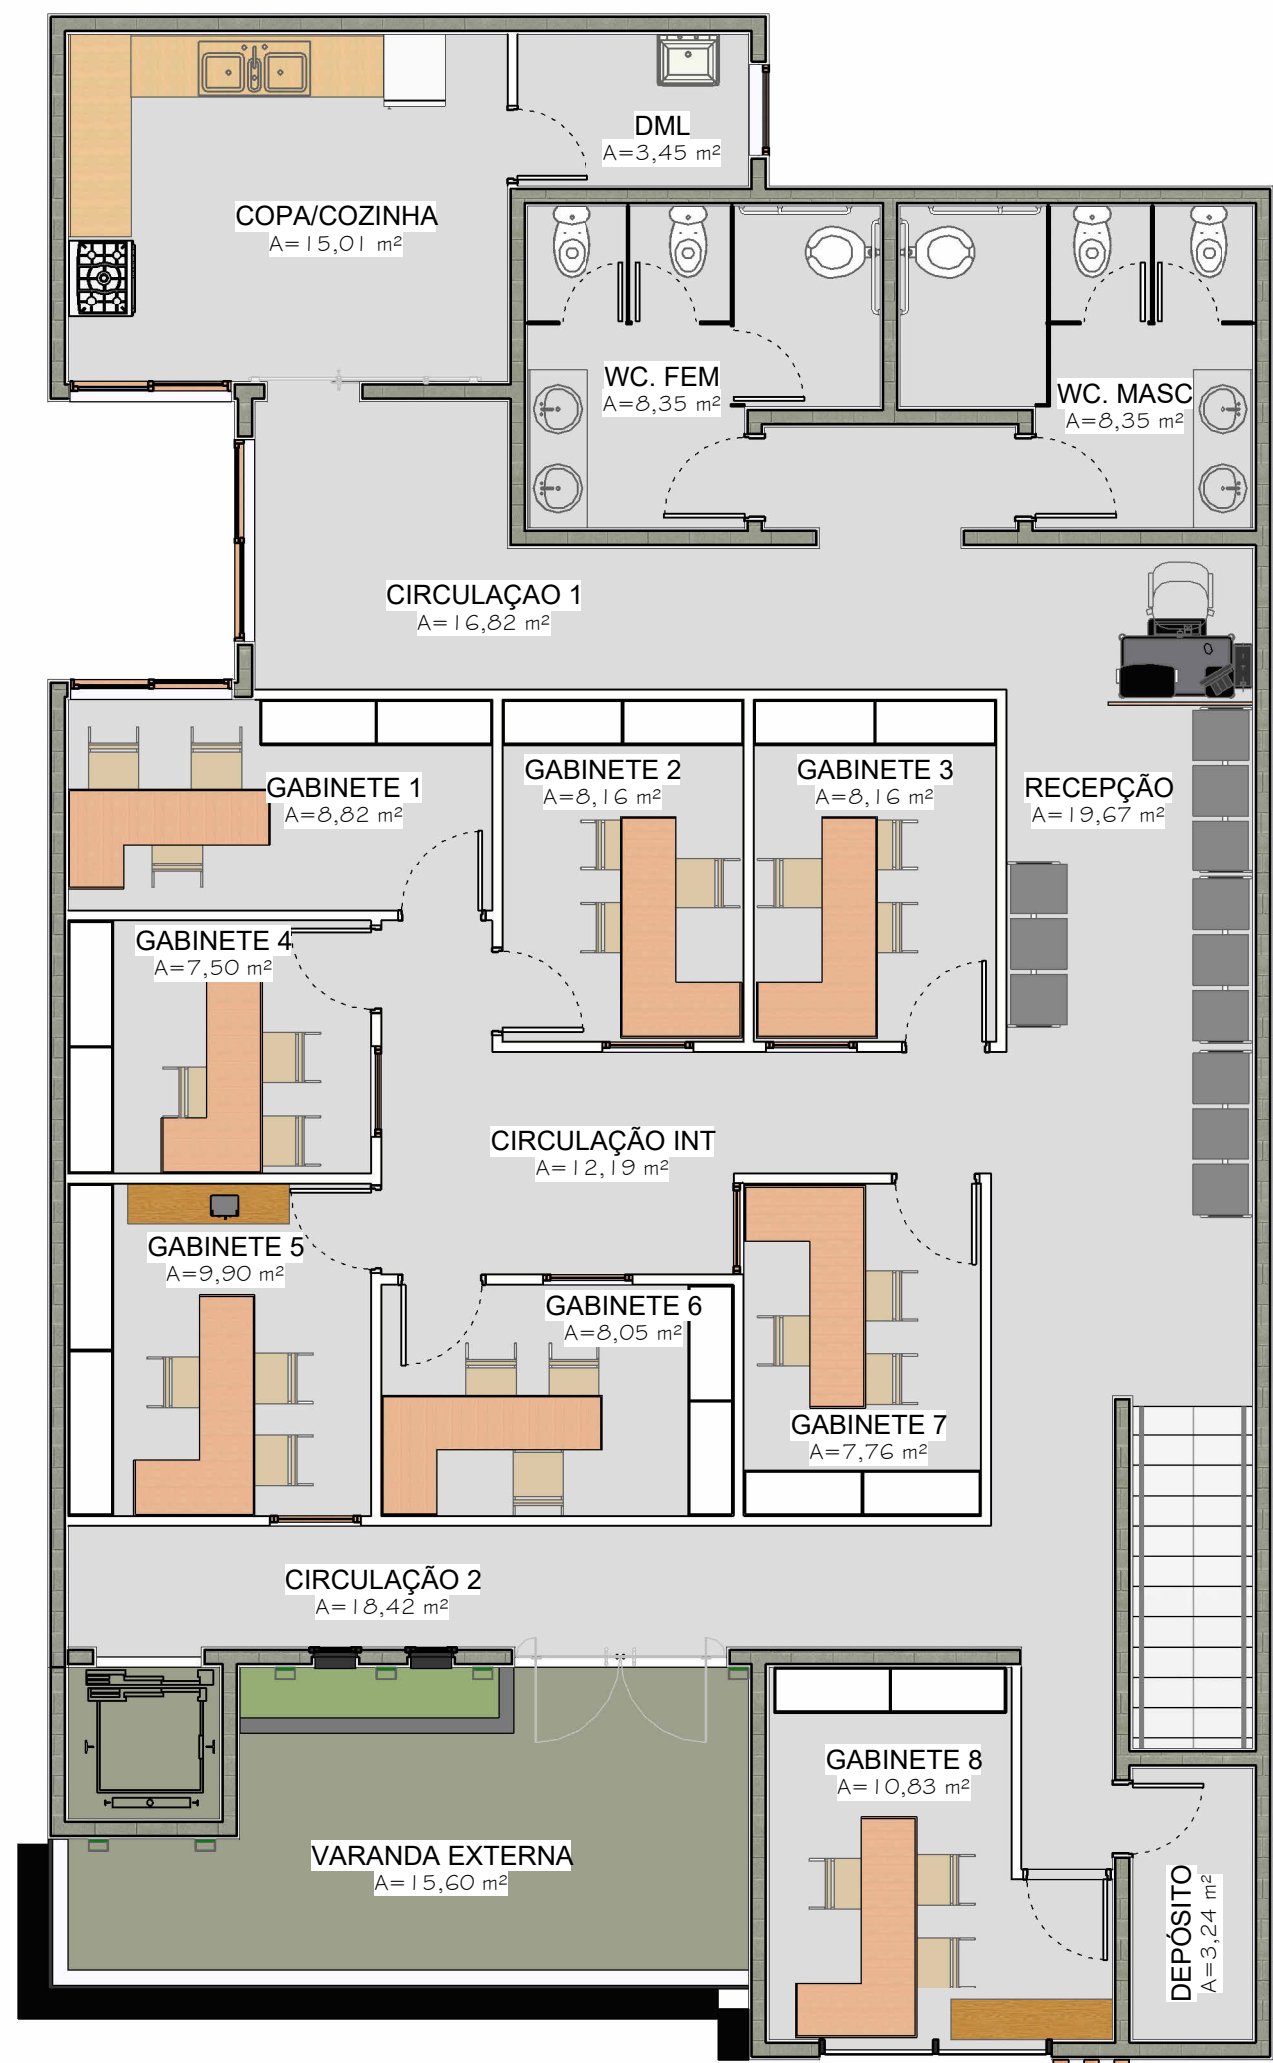


1 **ARQ- 1º PAV- DECORADO**
ESCALA - 1 : 75

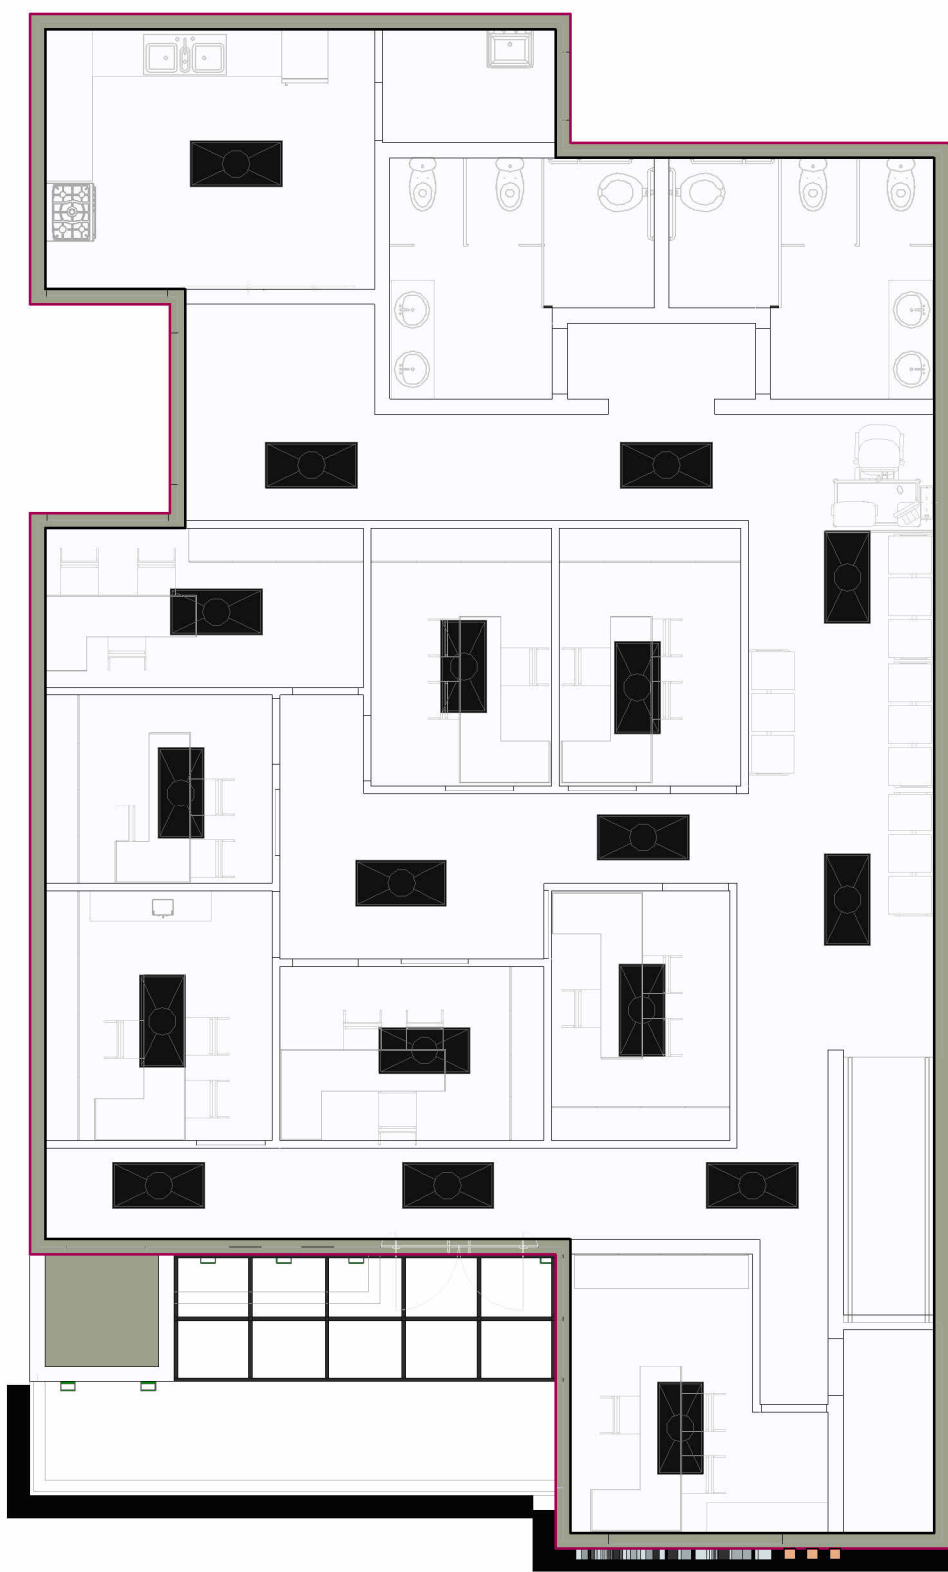

4 **PLANTA DE FORRO**
ESCALA - 1 : 100

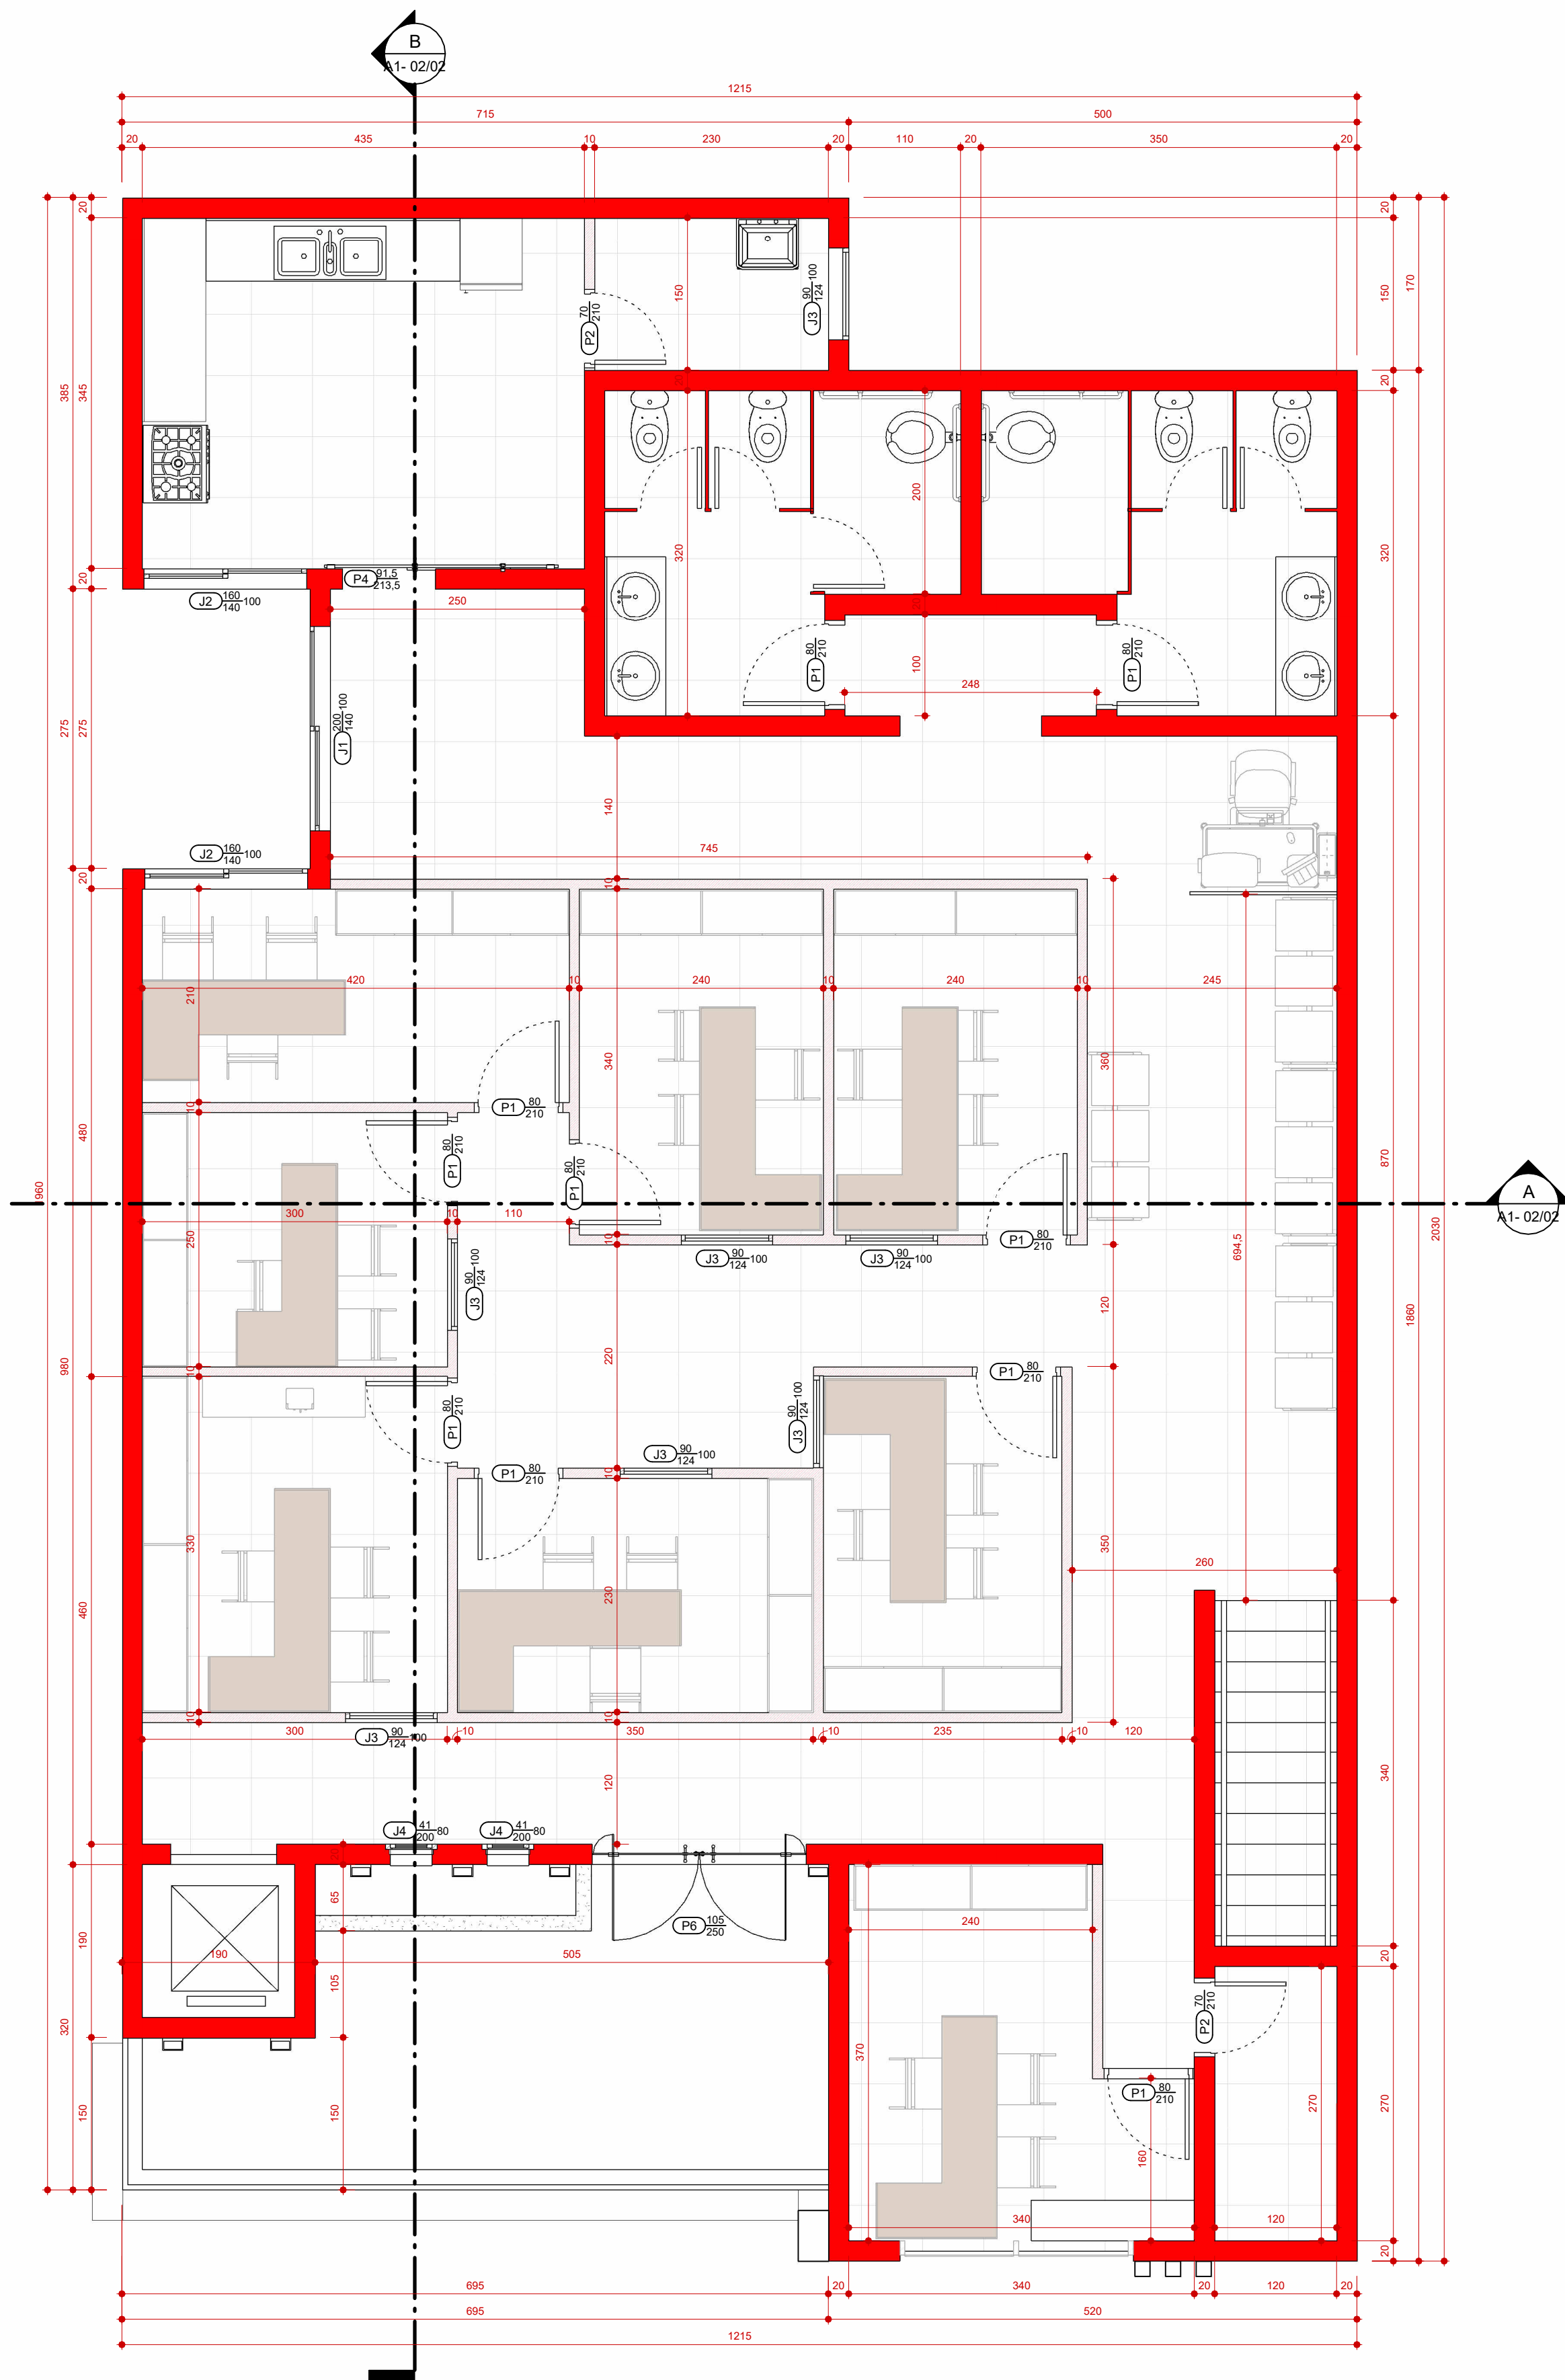

2 **ARQ-1º PAV - EXECUTIVO**
ESCALA - 1 : 50

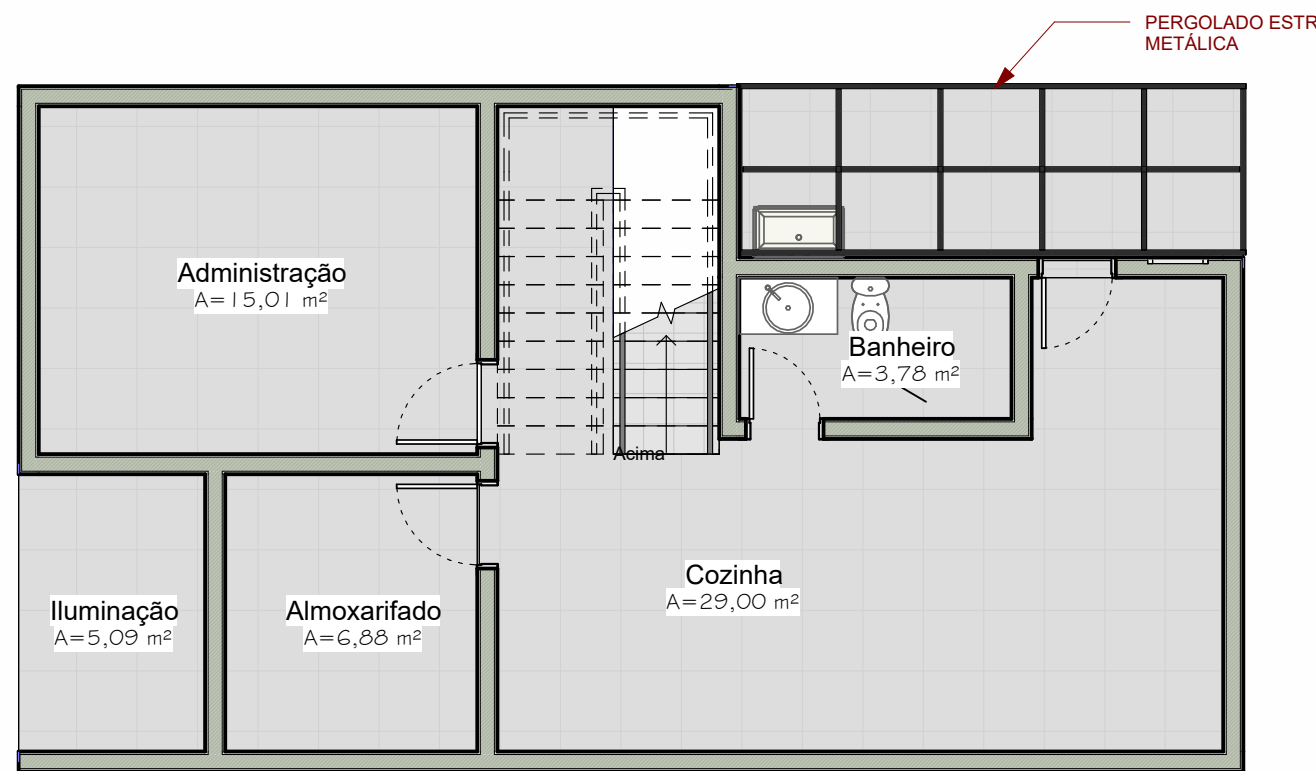

5 **SUB-SOLO**
ESCALA - 1 : 75

LEGENDA DE PAREDES

-  PAREDE EXISTENTE
-  DRY-WALL (A CONSTRUIR)

NOTAS:

Projeto: PROJETO ARQUITETÔNICO

Folha: A1- 01/02

TIPO: Reforma da Câmara Municipal de São João do Manhuaçu

CONTEÚDO DA PRANCHA:

PLANTA 1º PAVIMENTO - DECORADO
PLANTA 1º PAVIMENTO - EXECUTIVO
PLANTA SUBSOLO - REPRESENTAÇÃO
LEGENDA DAS PAREDES



Endereço: Rua Arthur Arão Corrêa, n.º85, Centro

Município: São João do Manhuaçu

Estado: MG

Data: 04 de julho de 2025

Escala: Indicadas

Proprietário

CÂMARA MUNICIPAL DE SÃO JOÃO DO MANHUAÇU
66.233.008/0001-06

Resp. Téc.:
JULIANO OLIVEIRA
VASCONCELOS:07455452624
Assinado de forma digital por JULIANO OLIVEIRA VASCONCELOS:07455452624
Data: 2025.08.06 12:40:20 -03'00'


JULIANO OLIVEIRA VASCONCELOS
ENG. CIVIL - CREA MG 220.240/D




1 **A**
ESCALA - 1 : 75




2 **B**
ESCALA - 1 : 75

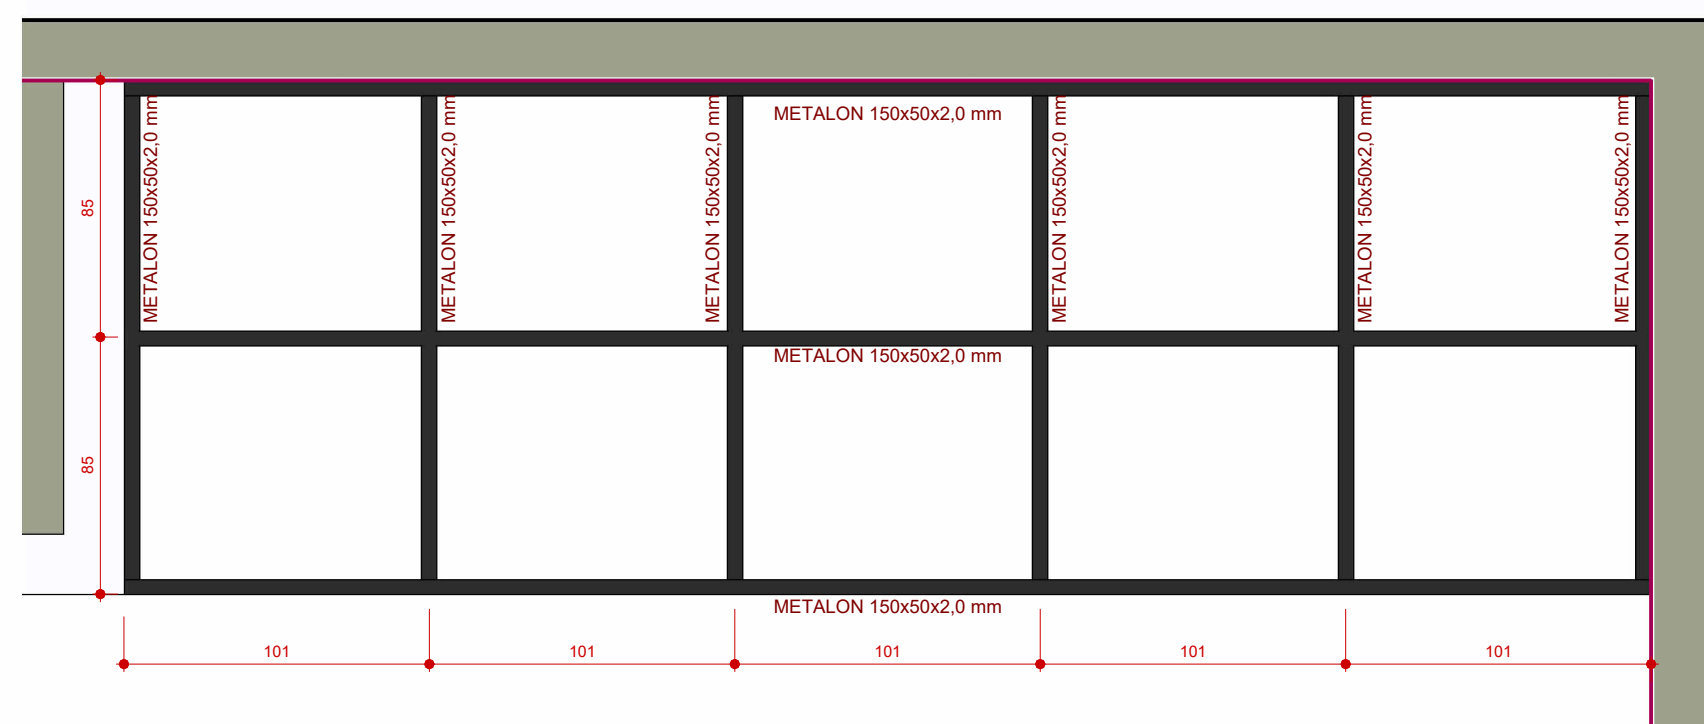


4 **PERGOLADO**
ESCALA - 1 : 25

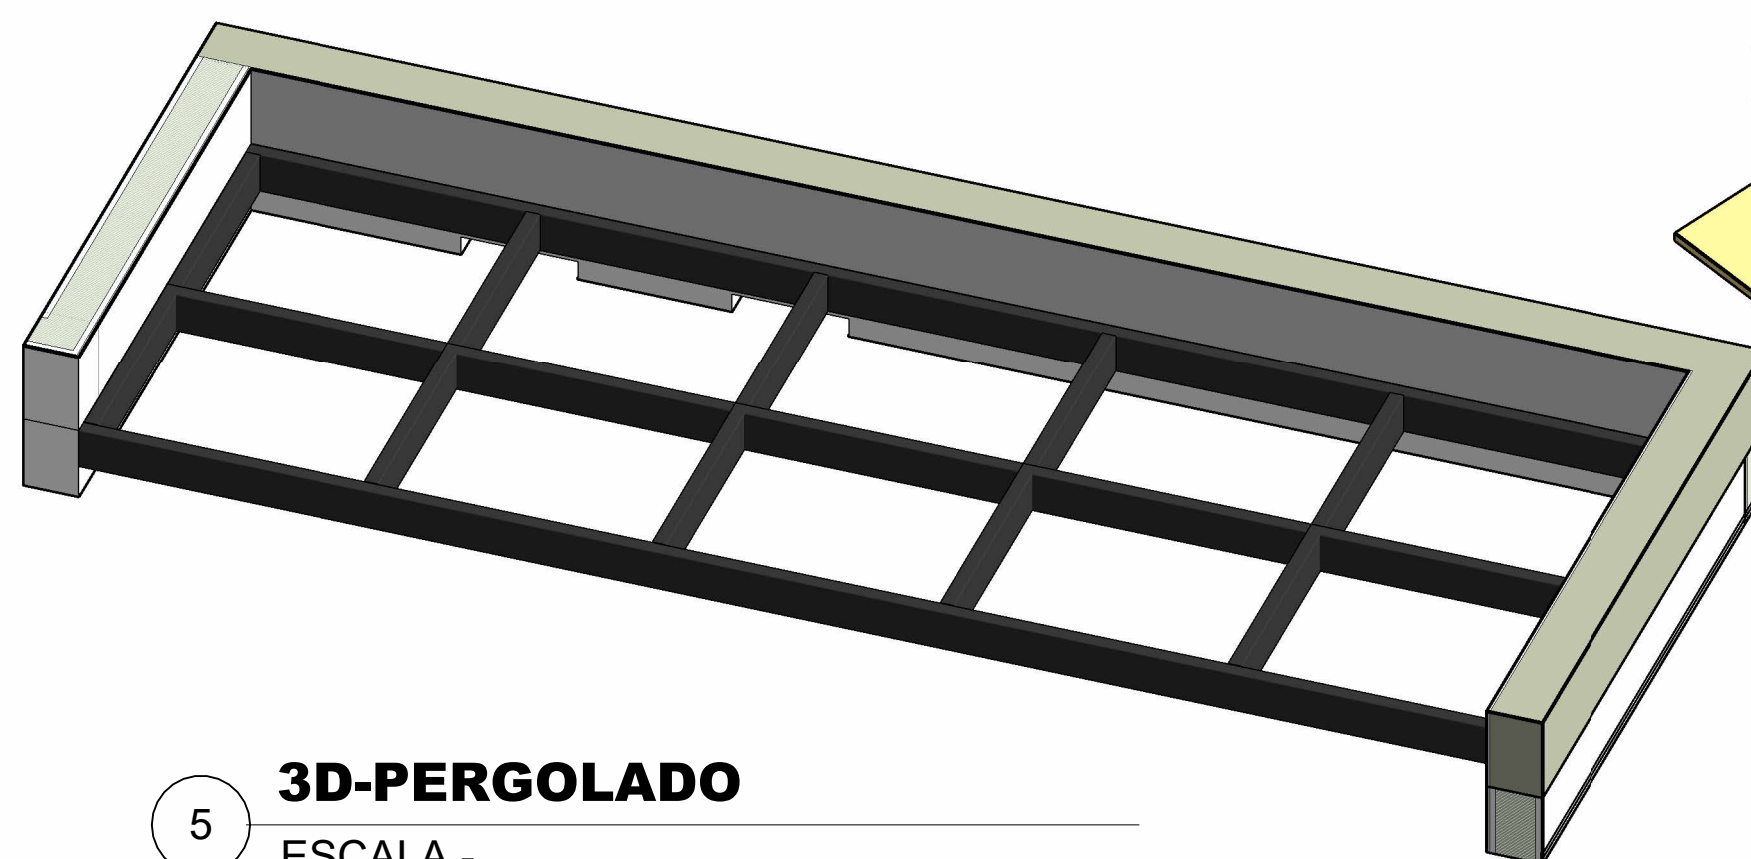

5 **3D-PERGOLADO**
ESCALA -

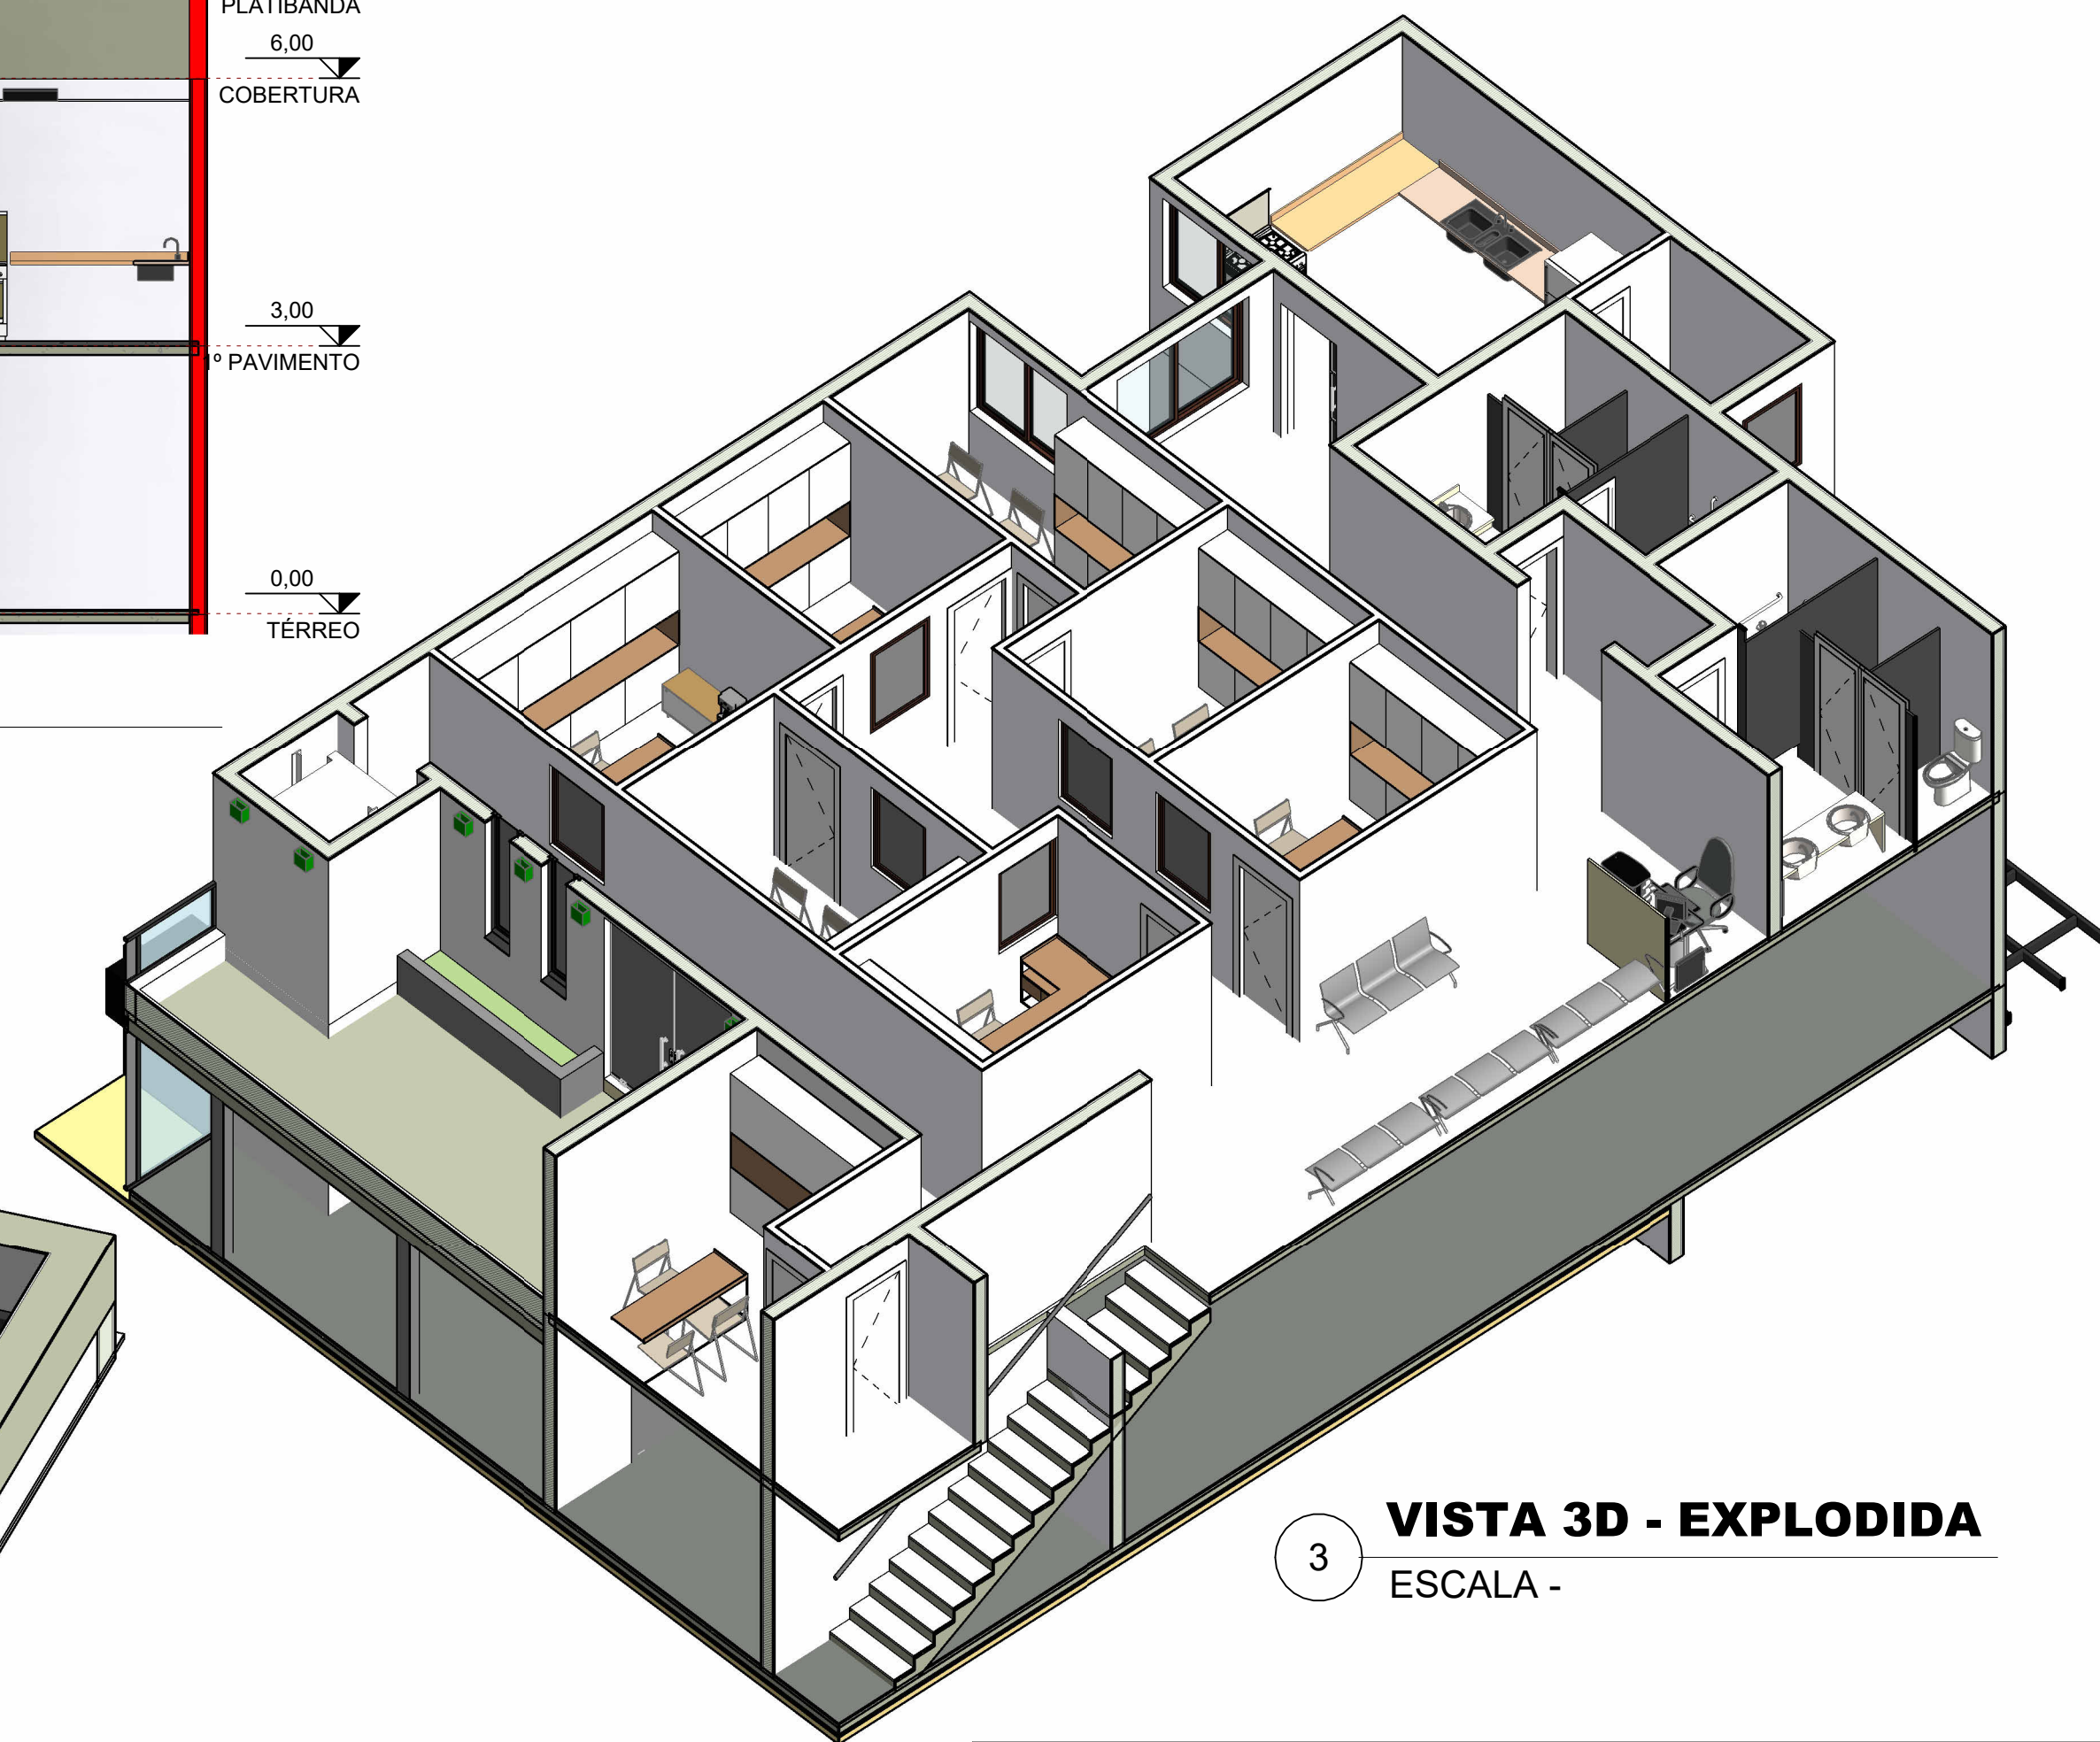

3 **VISTA 3D - EXPLODIDA**
ESCALA -

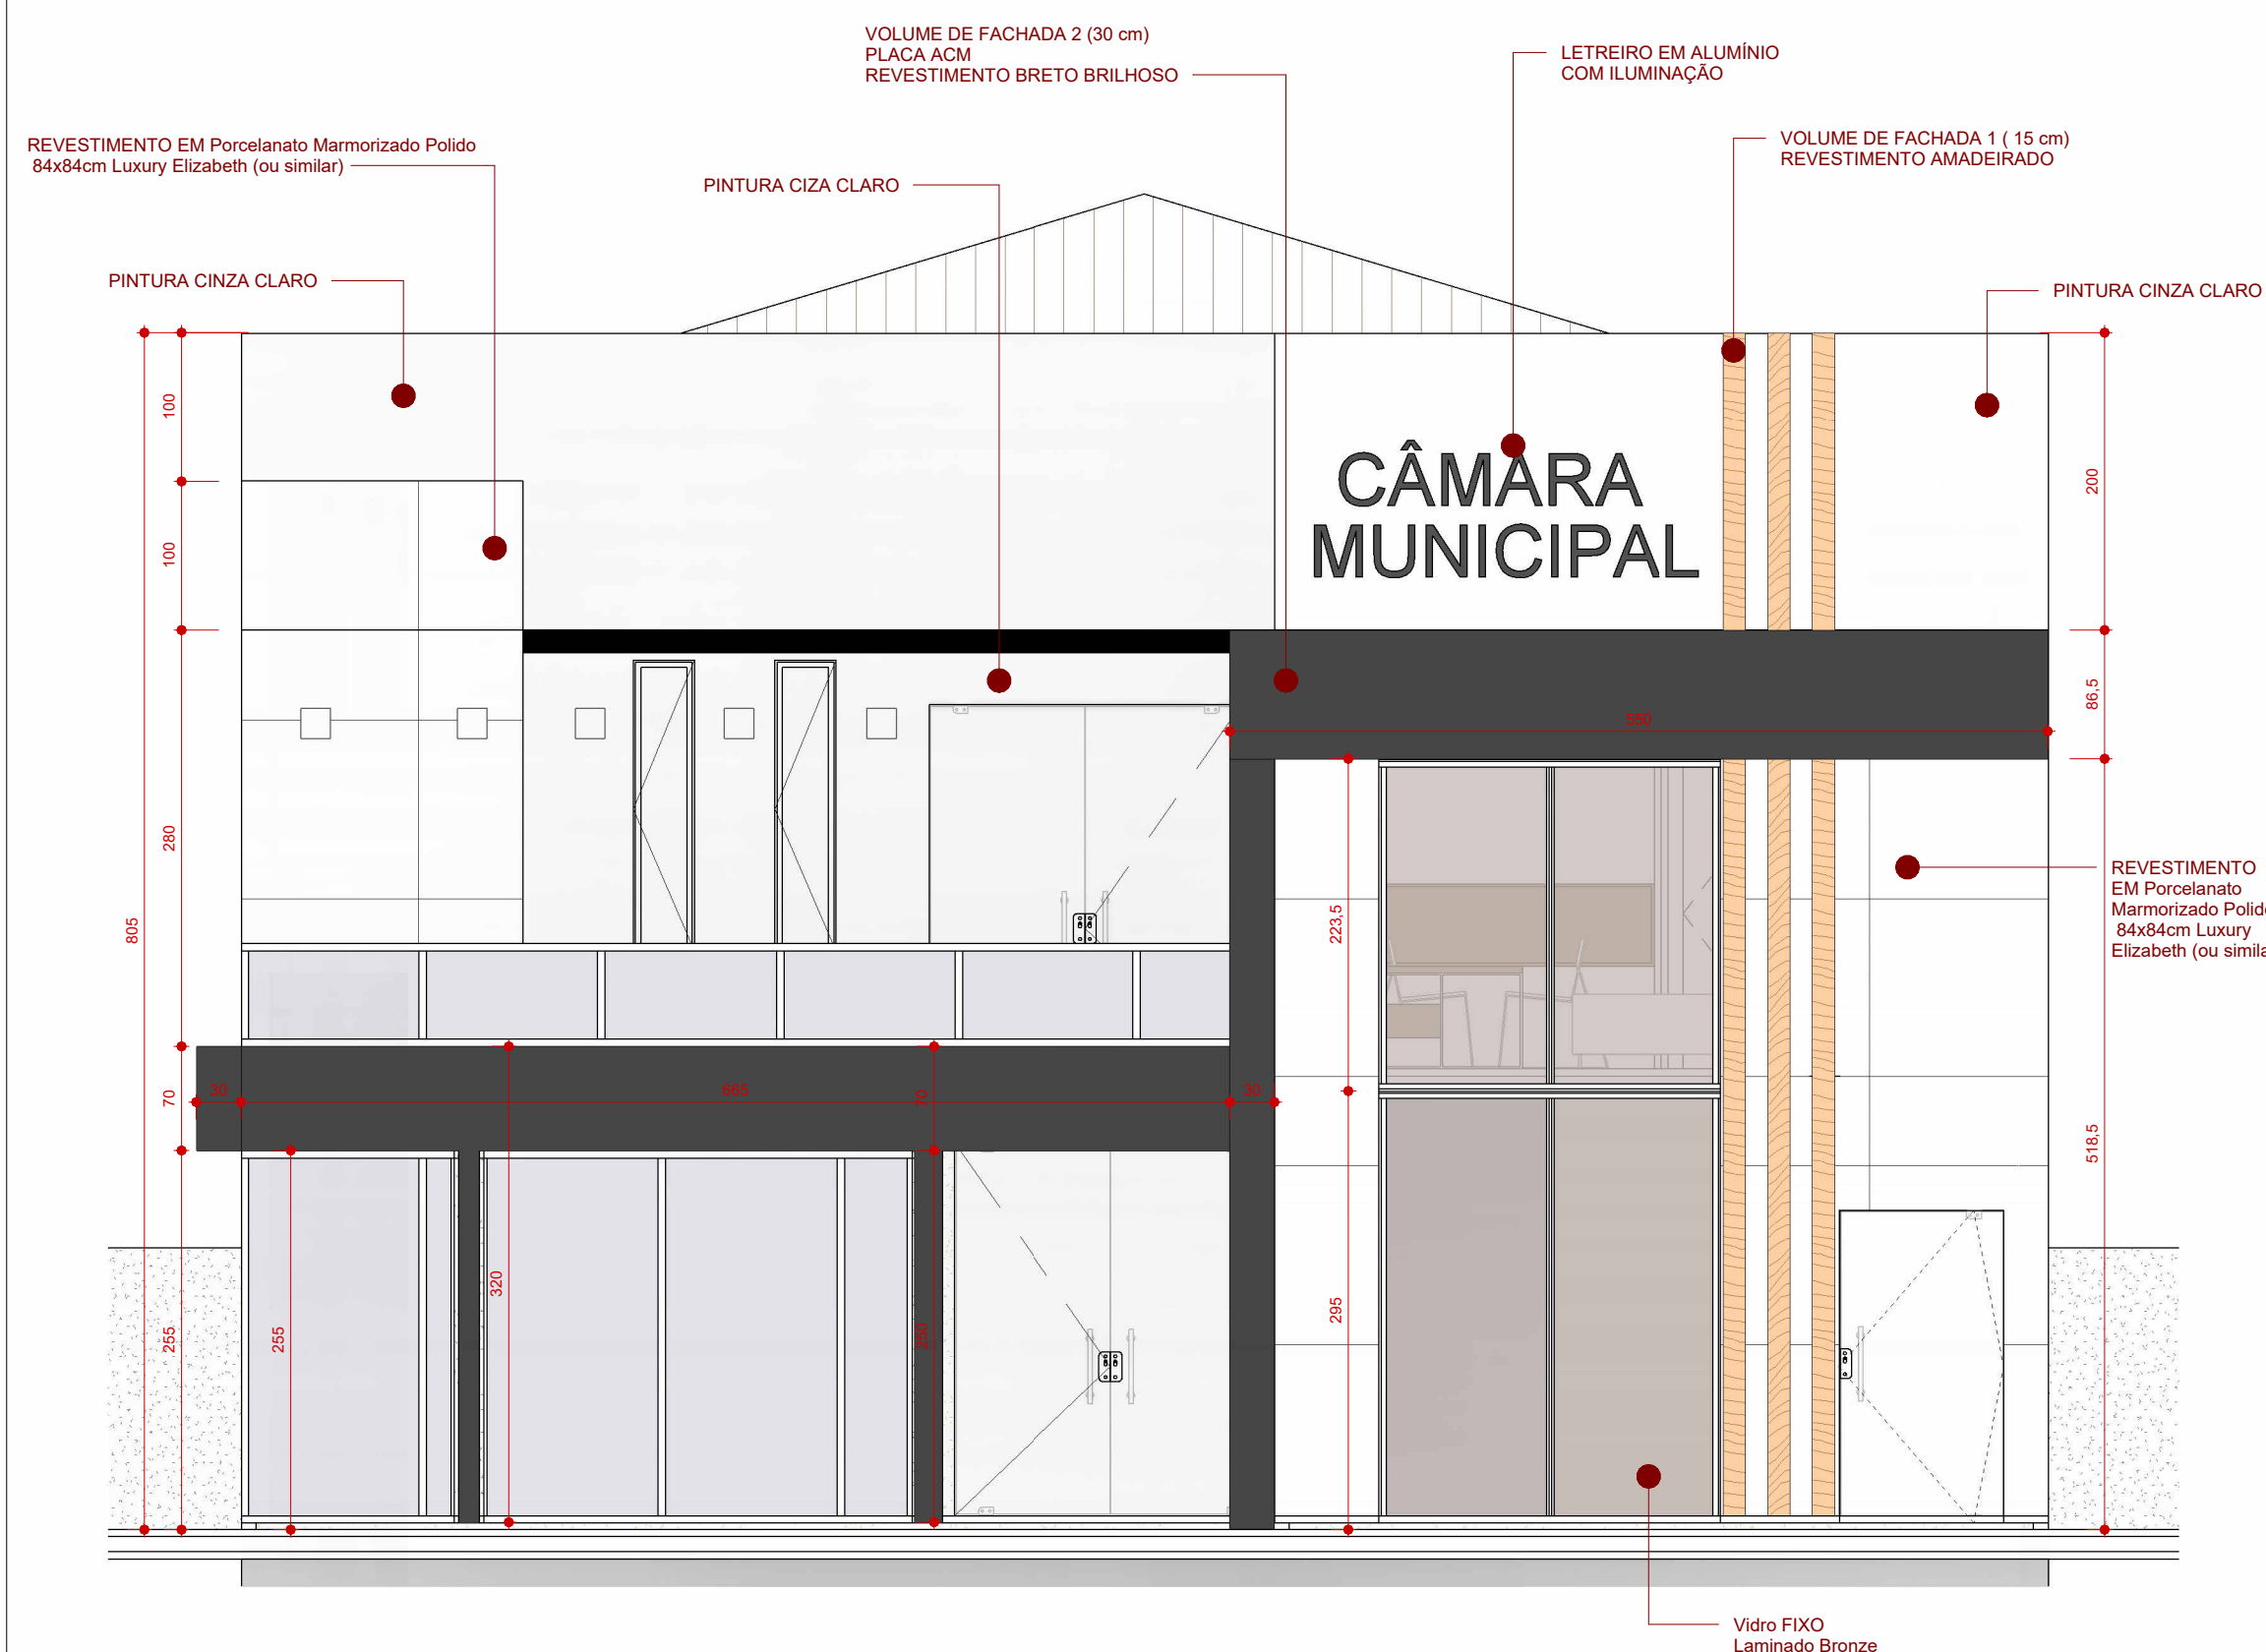

6 **FACHADA EXECUTIVA**
ESCALA - 1 : 50



VISTA 3D RENDERIZADA

NOTAS:

Projeto: PROJETO ARQUITETÔNICO

Folha: A1- 02/02

TIPO: Reforma da Câmara Municipal de São João do Manhuaçu

CONTEÚDO DA PRANCHA:
CORTES
VISTAS 3D - EXPLODIDA
DET - PERGOLADO
FACHADA EXECUTIVA
FACHADA RENDERIZADA

Endereço: Rua Arthur Arão Corrêa, n.º85, Centro

Município: São João do Manhuaçu

Estado: MG

Data: 04 de julho de 2025

Escala: Indicadas



Proprietário

CÂMARA MUNICIPAL DE SÃO JOÃO DO MANHUAÇU
66.233.008/0001-06

Resp. Téc.
JULIANO OLIVEIRA VASCONCELOS 07455452624
OLIVEIRA VASCONCELOS 07455452624
JULIANO OLIVEIRA VASCONCELOS
ENG. CIVIL - CREA MG 220.240/D