
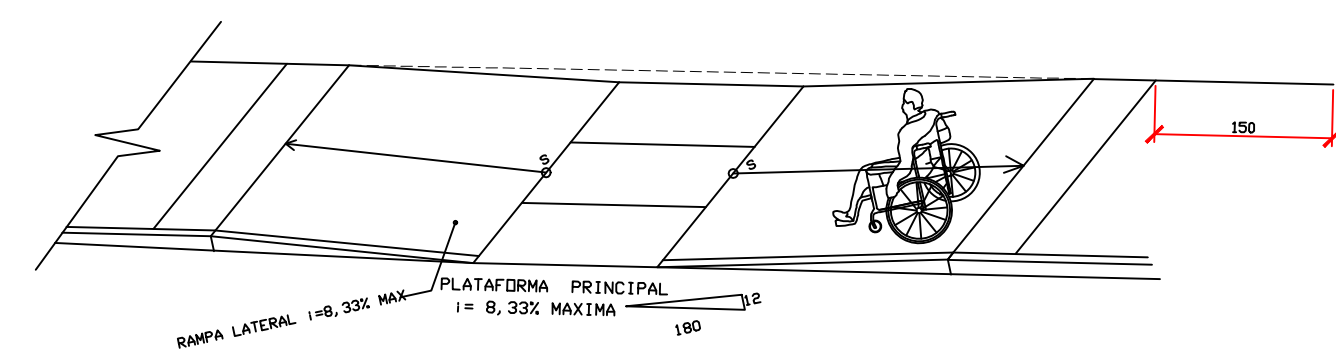
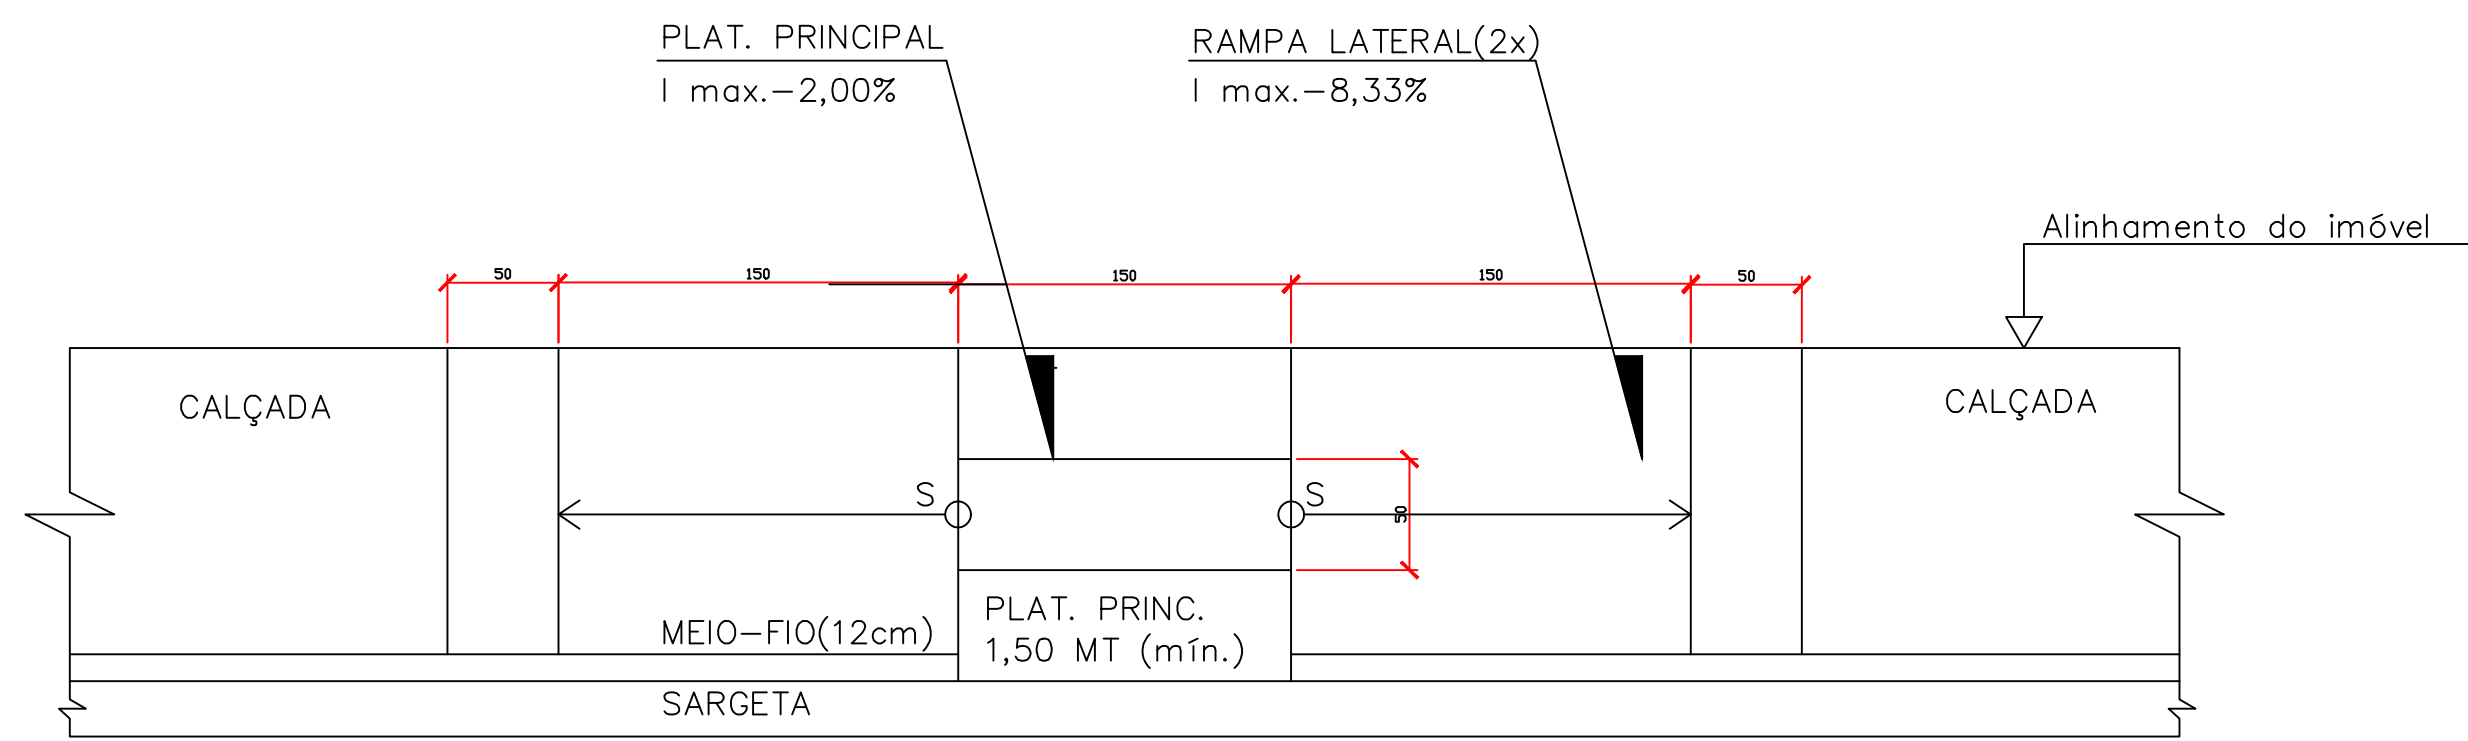
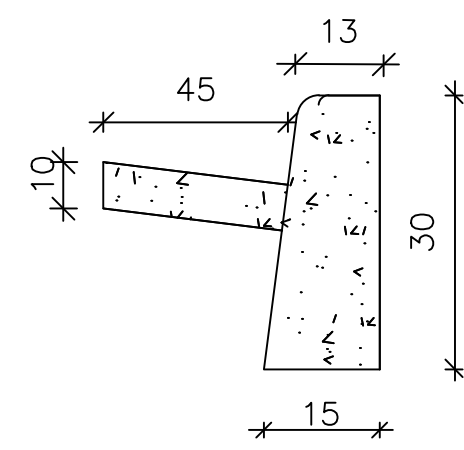


PROJETO DE PAVIMENTAÇÃO RUA CLEMENTE BATISTA BAIRRO: MINAS GERAIS

ESC. 1/1000

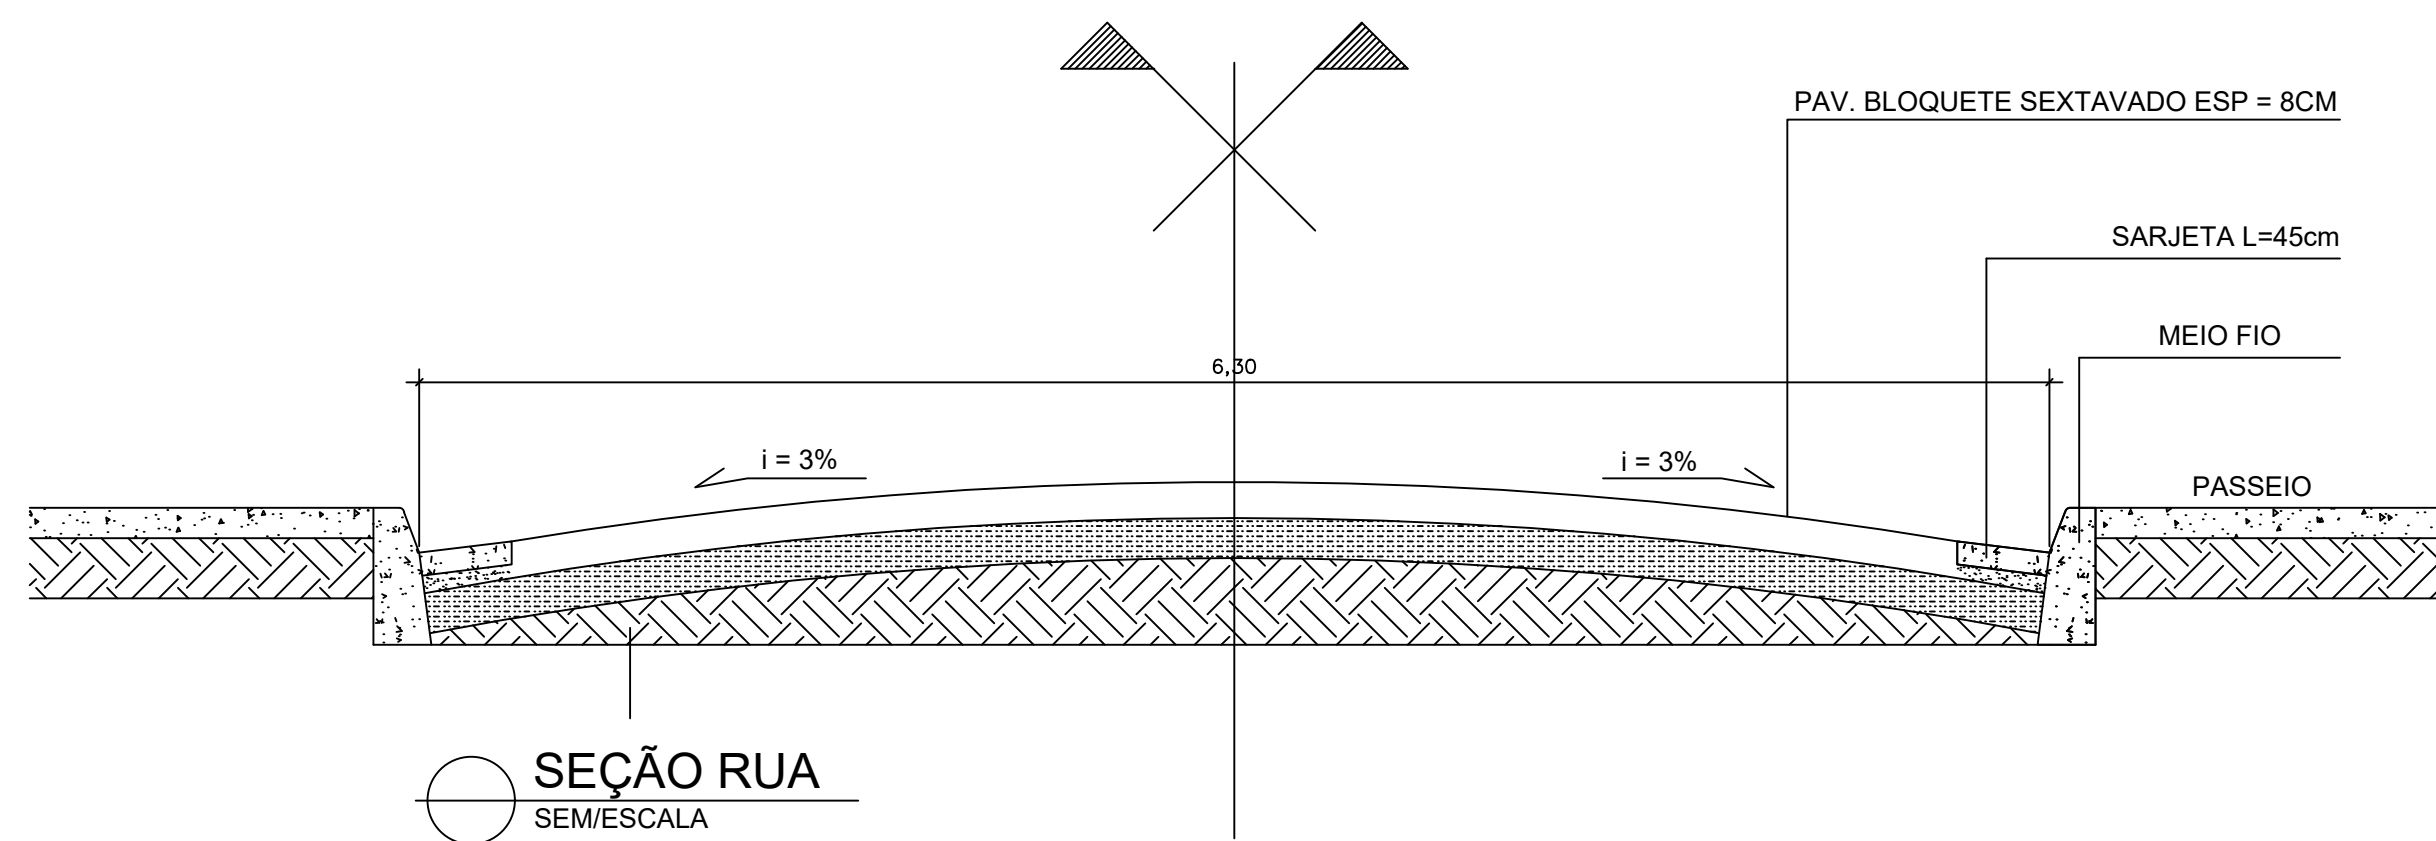

PLANTA BAIXA: RAMPA ESC: 1/50

R.T. VALDÊNIA MARIA DOS SANTOS - ENGª CIVIL - CREA 253047/D		PROPRIETÁRIO: PREFEITURA MUNICIPAL DE DIVISÓPOLIS	
PROPRIETÁRIO: ELIDER DE LIMA ROSEMBERG MENDES - PREFEITO MUNICIPAL		OBRAS: PAVIMENTAÇÃO EM BLOQUETE SEXTAVADO ESP 8CM	
ART DE PROJETO Nº MG		LOCAL: RUA CLEMENTE BATISTA - MINAS GERAIS	
ESCALA: INDICADA		CONTEÚDO: PLANTA GERAL LOCALIZAÇÃO	
		DATA: OUTUBRO/2025	
		FOLHA: PV- 1/1	